


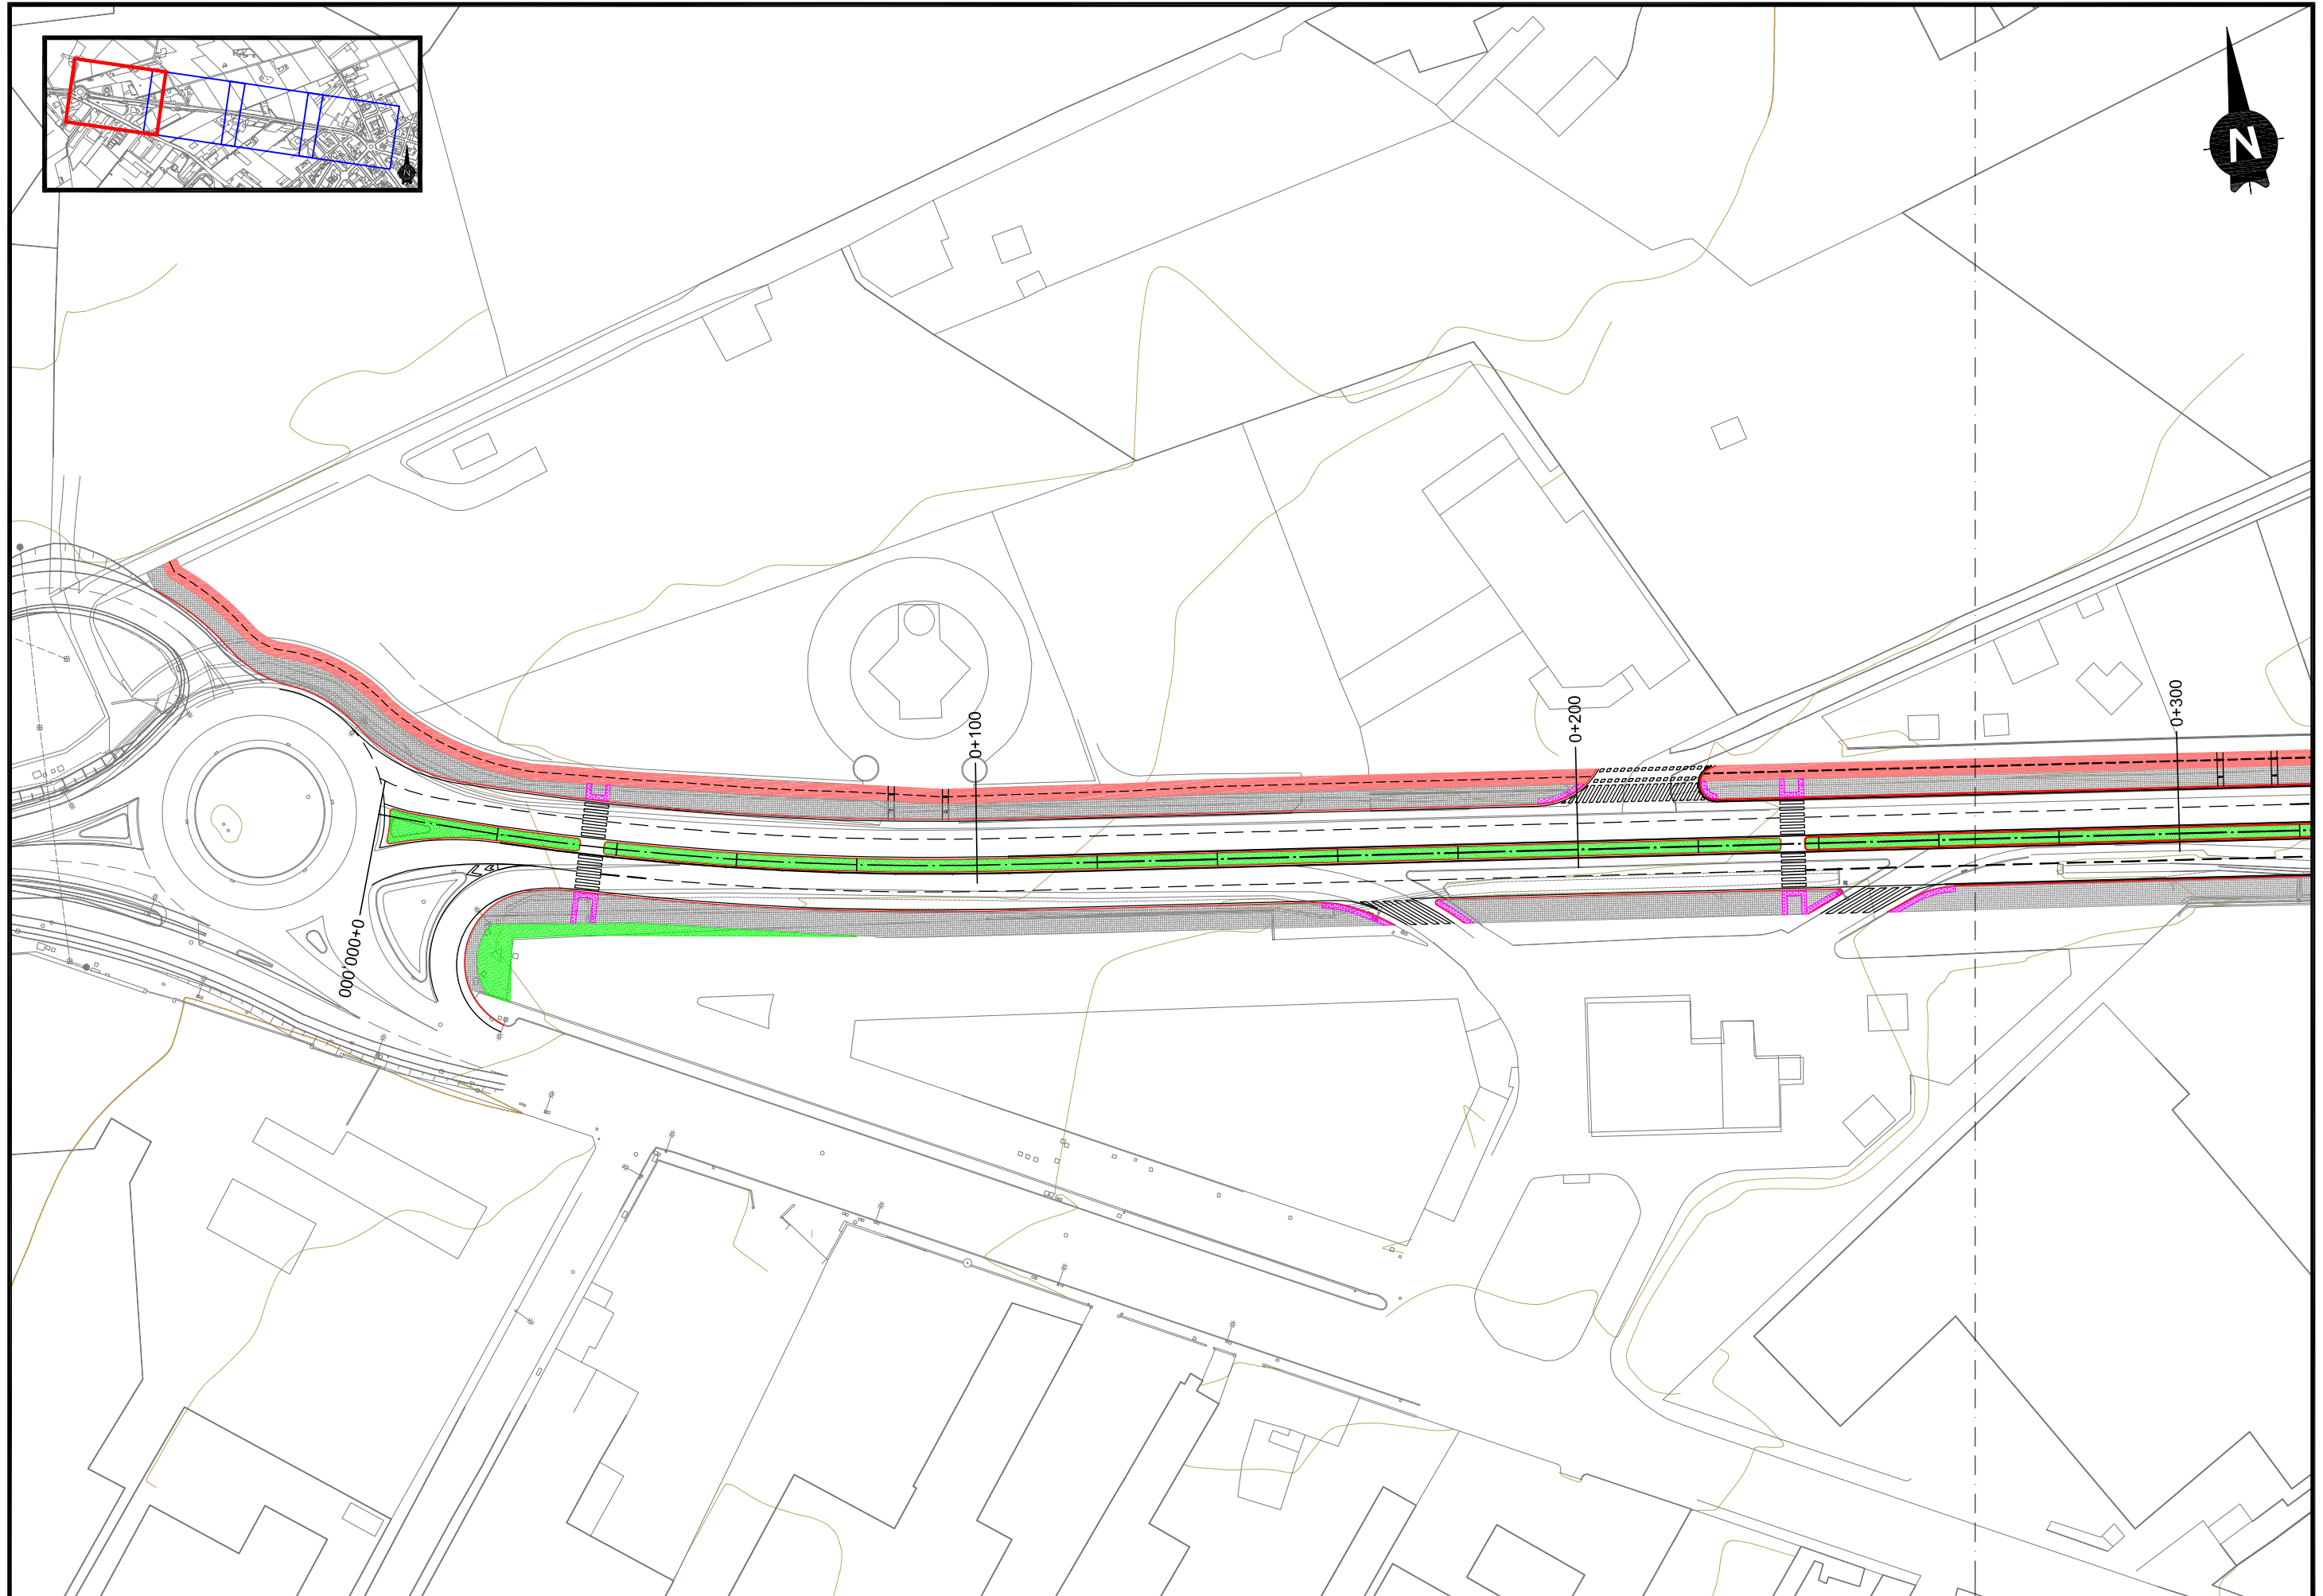
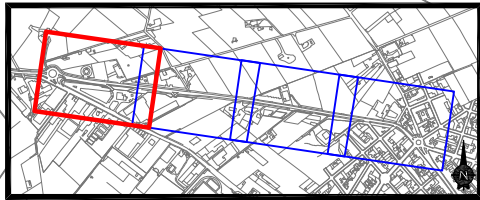
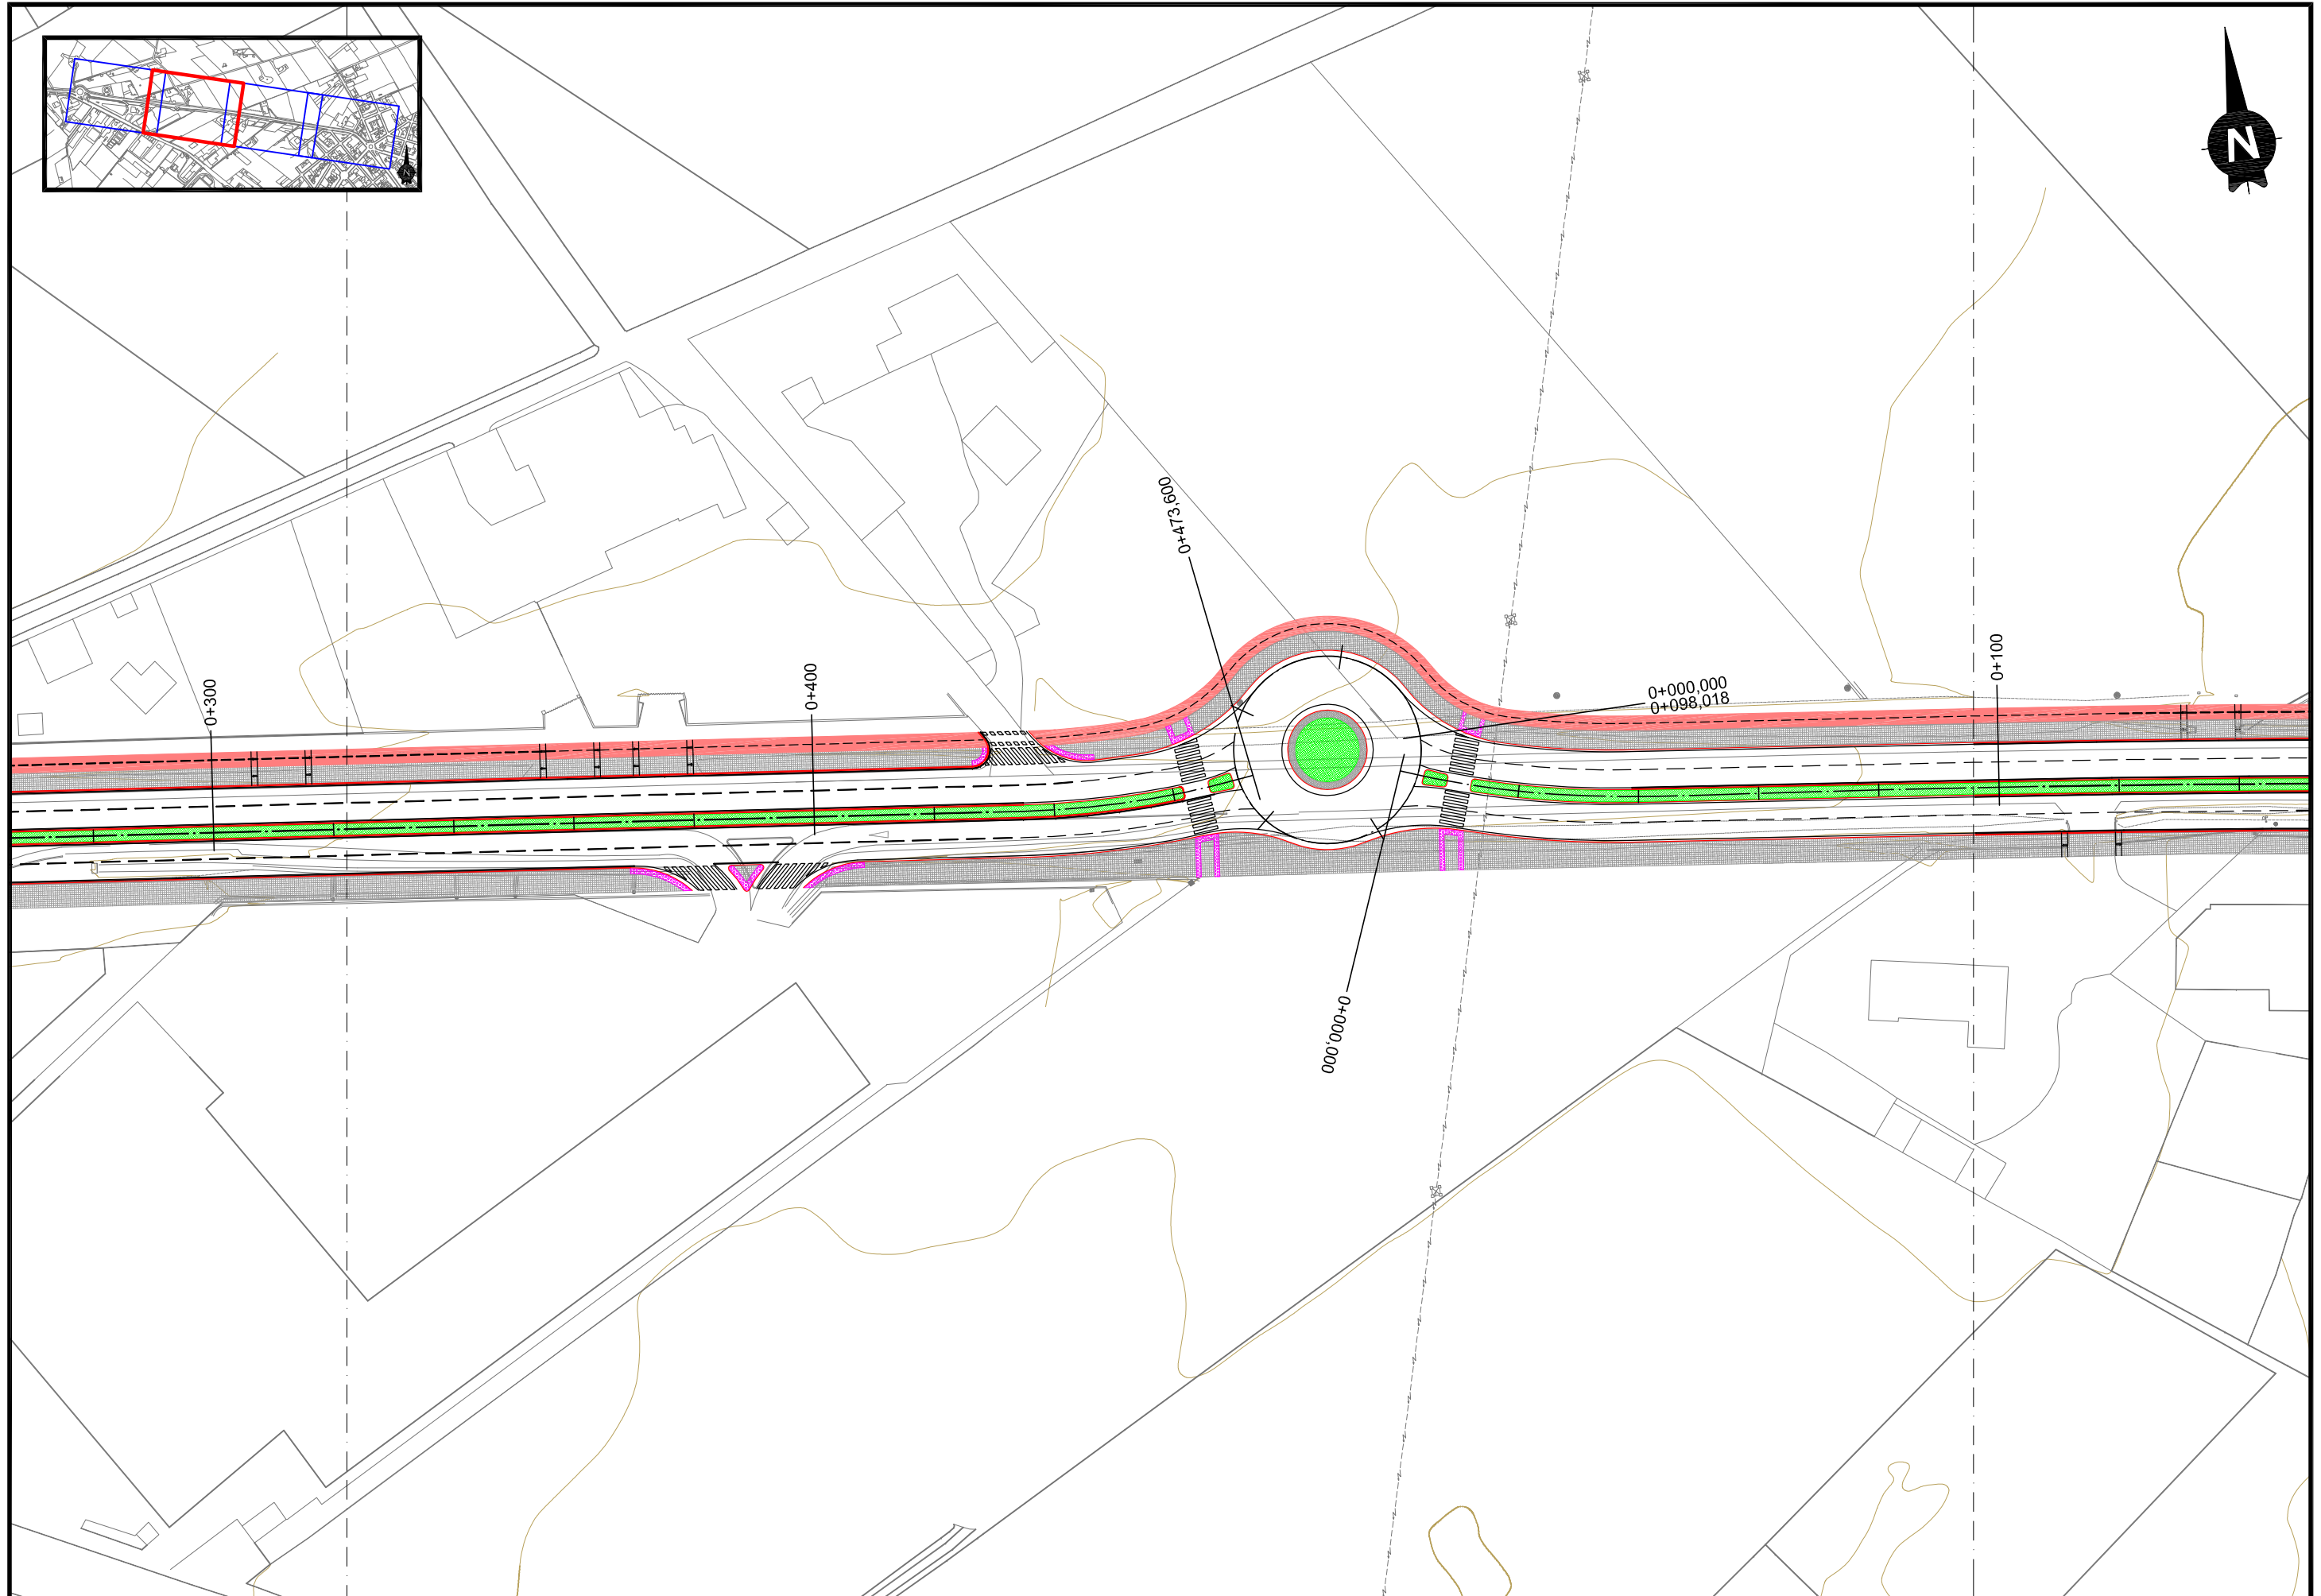


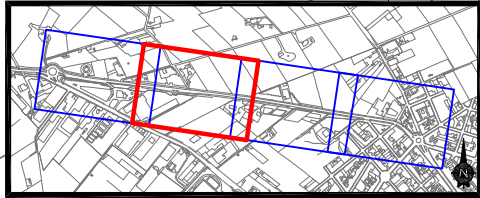



 GOBIERNO DE ESPAÑA		 MINISTERIO DE FOMENTO		 Consell de Mallorca Departament de Territori i Infraestructures Direcció Insular d'Infraestructures i Mobilitat		EXAMINADO EL COORDINADOR JEFE:  Juan Cifre Díaz-Oyuelos I.C.C.P.	EL AUTOR DEL PROYECTO:  Juan Cifre Díaz-Oyuelos I.C.C.P.	EL INGENIERO TÉCNICO DE OBRAS PÚBLICAS:  Pedro J. Bosch	 Óscar Jiménez	ESCALA: 1:1.000 ORIGINALES DIN A-3	TÍTULO: DESDOBLAMIENTO LLUCMAJOR - CAMPOS	CLAVE: 15-32.0-DC	FECHA: JUNIO 2017	DESIGNACIÓN DEL PLANO: PLANTA GENERAL TRAVESÍA DE CAMPOS SOBRE CARTOGRAFÍA	Núm PLANO: 2.3.2.1 HOJA 1 DE 04
---	--	--	--	--	--	---	---	--	--	---	--	----------------------	----------------------	---	---

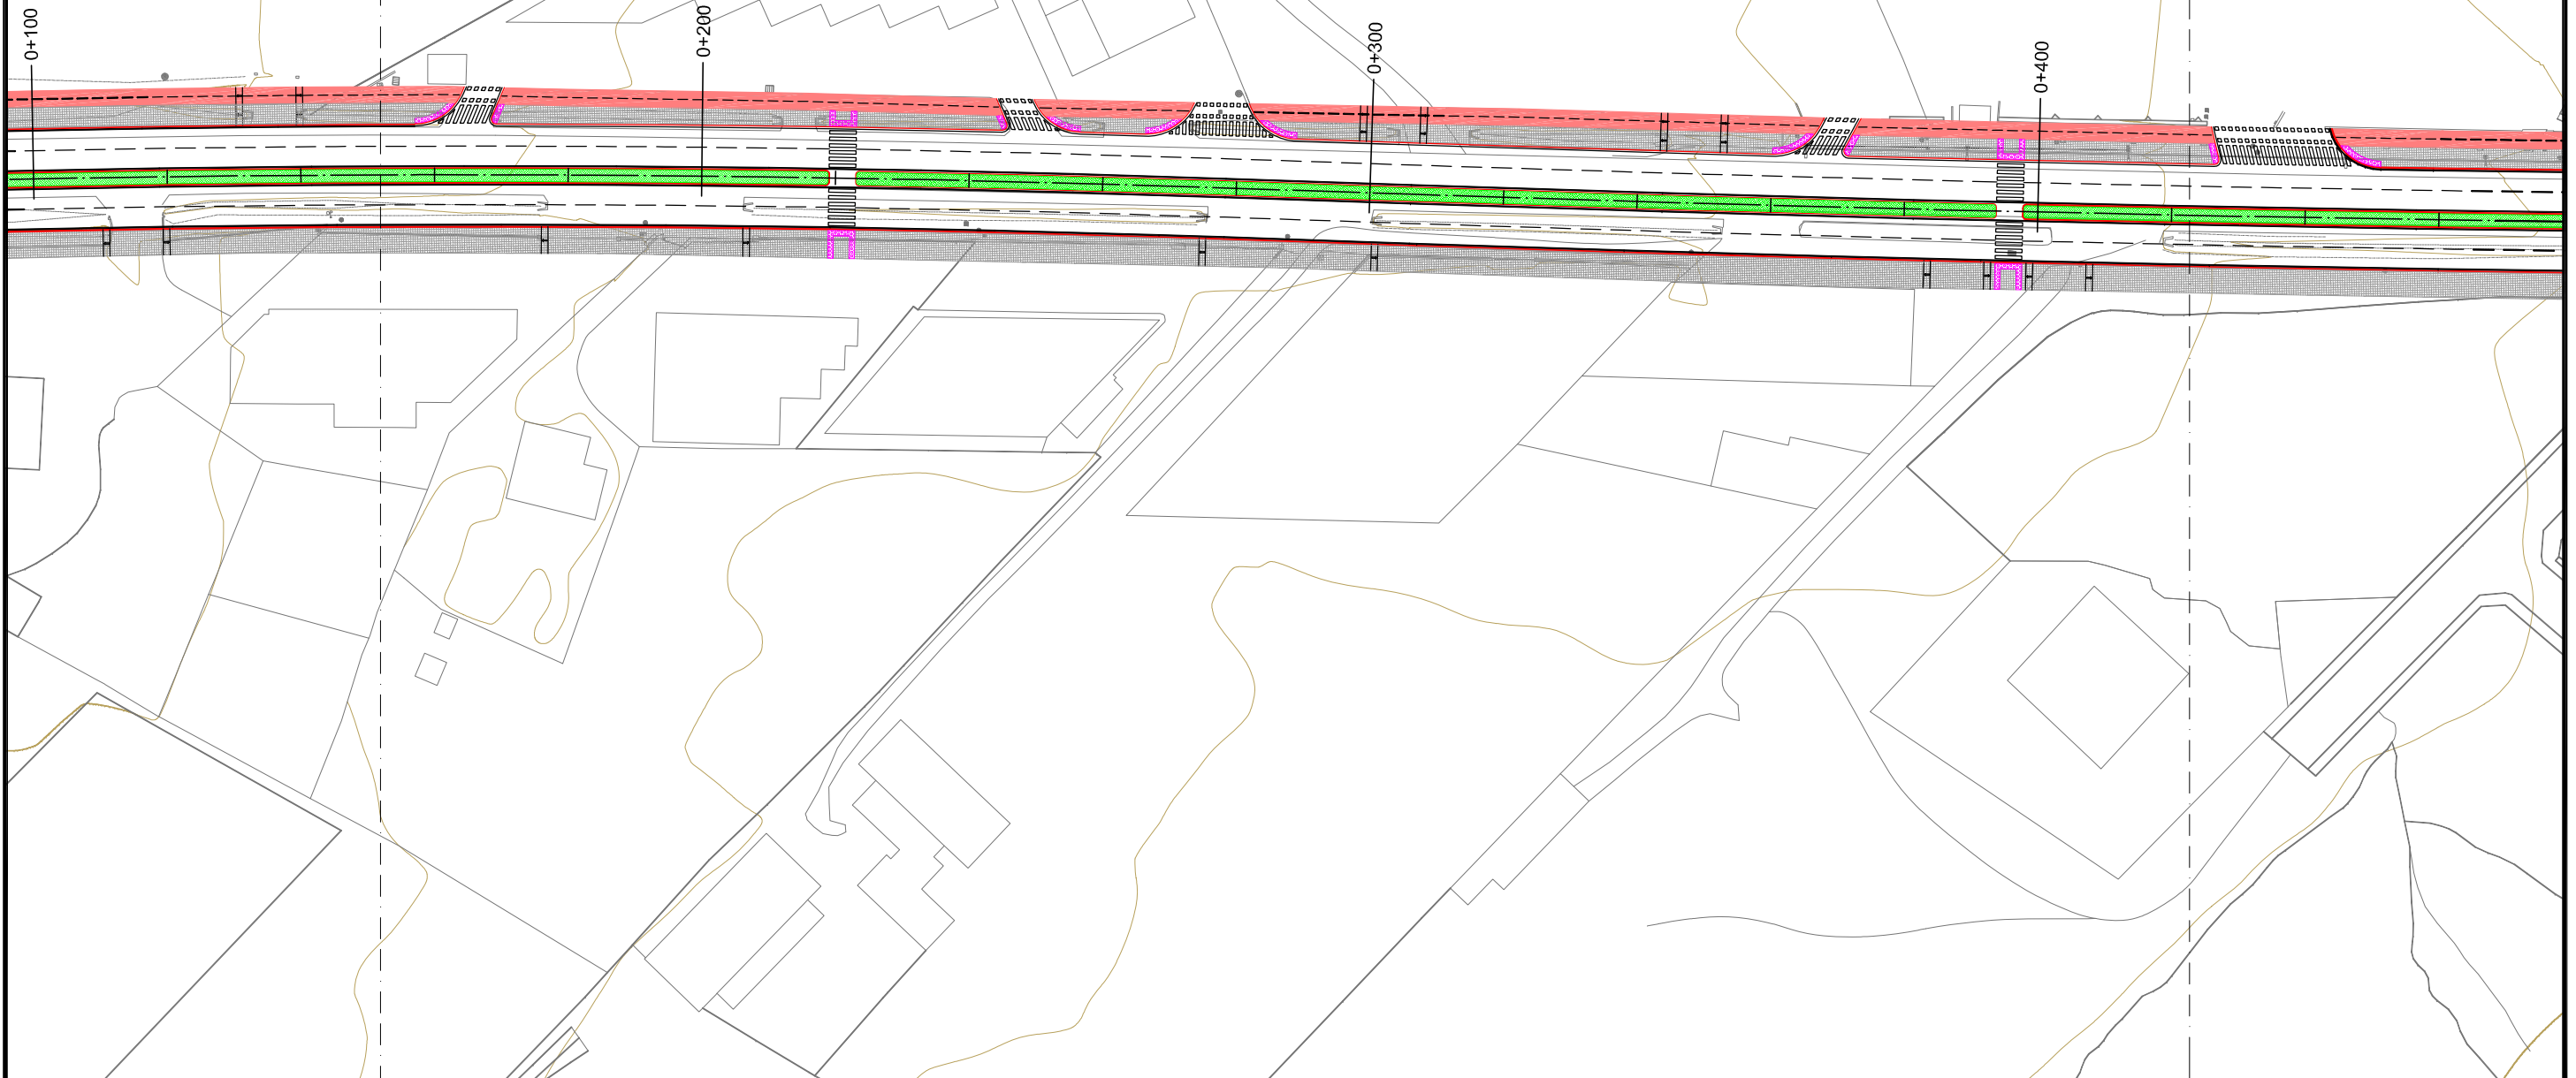





 GOBIERNO DE ESPAÑA		 MINISTERIO DE FOMENTO		 Consell de Mallorca Departament de Territori i Infraestructures Direcció Insular d'Infraestructures i Mobilitat		EXAMINADO EL COORDINADOR JEFE:  Juan Cifre Díaz-Oyuelos I.C.C.P.	EL AUTOR DEL PROYECTO:  Juan Cifre Díaz-Oyuelos I.C.C.P.	EL INGENIERO TÉCNICO DE OBRAS PÚBLICAS:  Pedro J. Bosch	 Óscar Jiménez	ESCALA: 1:1.000 ORIGINALES DIN A-3	TÍTULO: DESDOBLAMIENTO LLUCMAJOR - CAMPOS	CLAVE: 15-32.0-DC	FECHA: JUNIO 2017	DESIGNACIÓN DEL PLANO: PLANTA GENERAL TRAVESÍA DE CAMPOS SOBRE CARTOGRAFÍA	Núm PLANO: 2.3.2.1 HOJA 2 DE 04
---	--	--	--	--	--	---	---	--	--	---	--	----------------------	----------------------	---	---------------------------------------

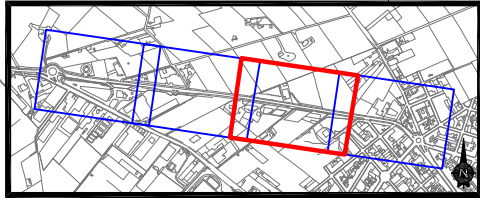


 GOBIERNO DE ESPAÑA		 MINISTERIO DE FOMENTO		 Consell de Mallorca Departament de Territori i Infraestructures Direcció Insular d'Infraestructures i Mobilitat		EXAMINADO EL COORDINADOR JEFE:  Juan Cifre Díaz-Oyuelos I.C.C.P.	EL AUTOR DEL PROYECTO:  Juan Cifre Díaz-Oyuelos I.C.C.P.	EL INGENIERO TÉCNICO DE OBRAS PÚBLICAS:  Pedro J. Bosch	 Óscar Jiménez	ESCALA: 1:1.000 ORIGINALES DIN A-3	TÍTULO: DESDOBLAMIENTO LLUCMAJOR - CAMPOS	CLAVE: 15-32.0-DC	FECHA: JUNIO 2017	DESIGNACIÓN DEL PLANO: PLANTA GENERAL TRAVESÍA DE CAMPOS SOBRE CARTOGRAFÍA	Núm PLANO: 2.3.2.1 HOJA 3 DE 04
---	--	--	--	--	--	---	---	--	--	---	--	----------------------	----------------------	---	--

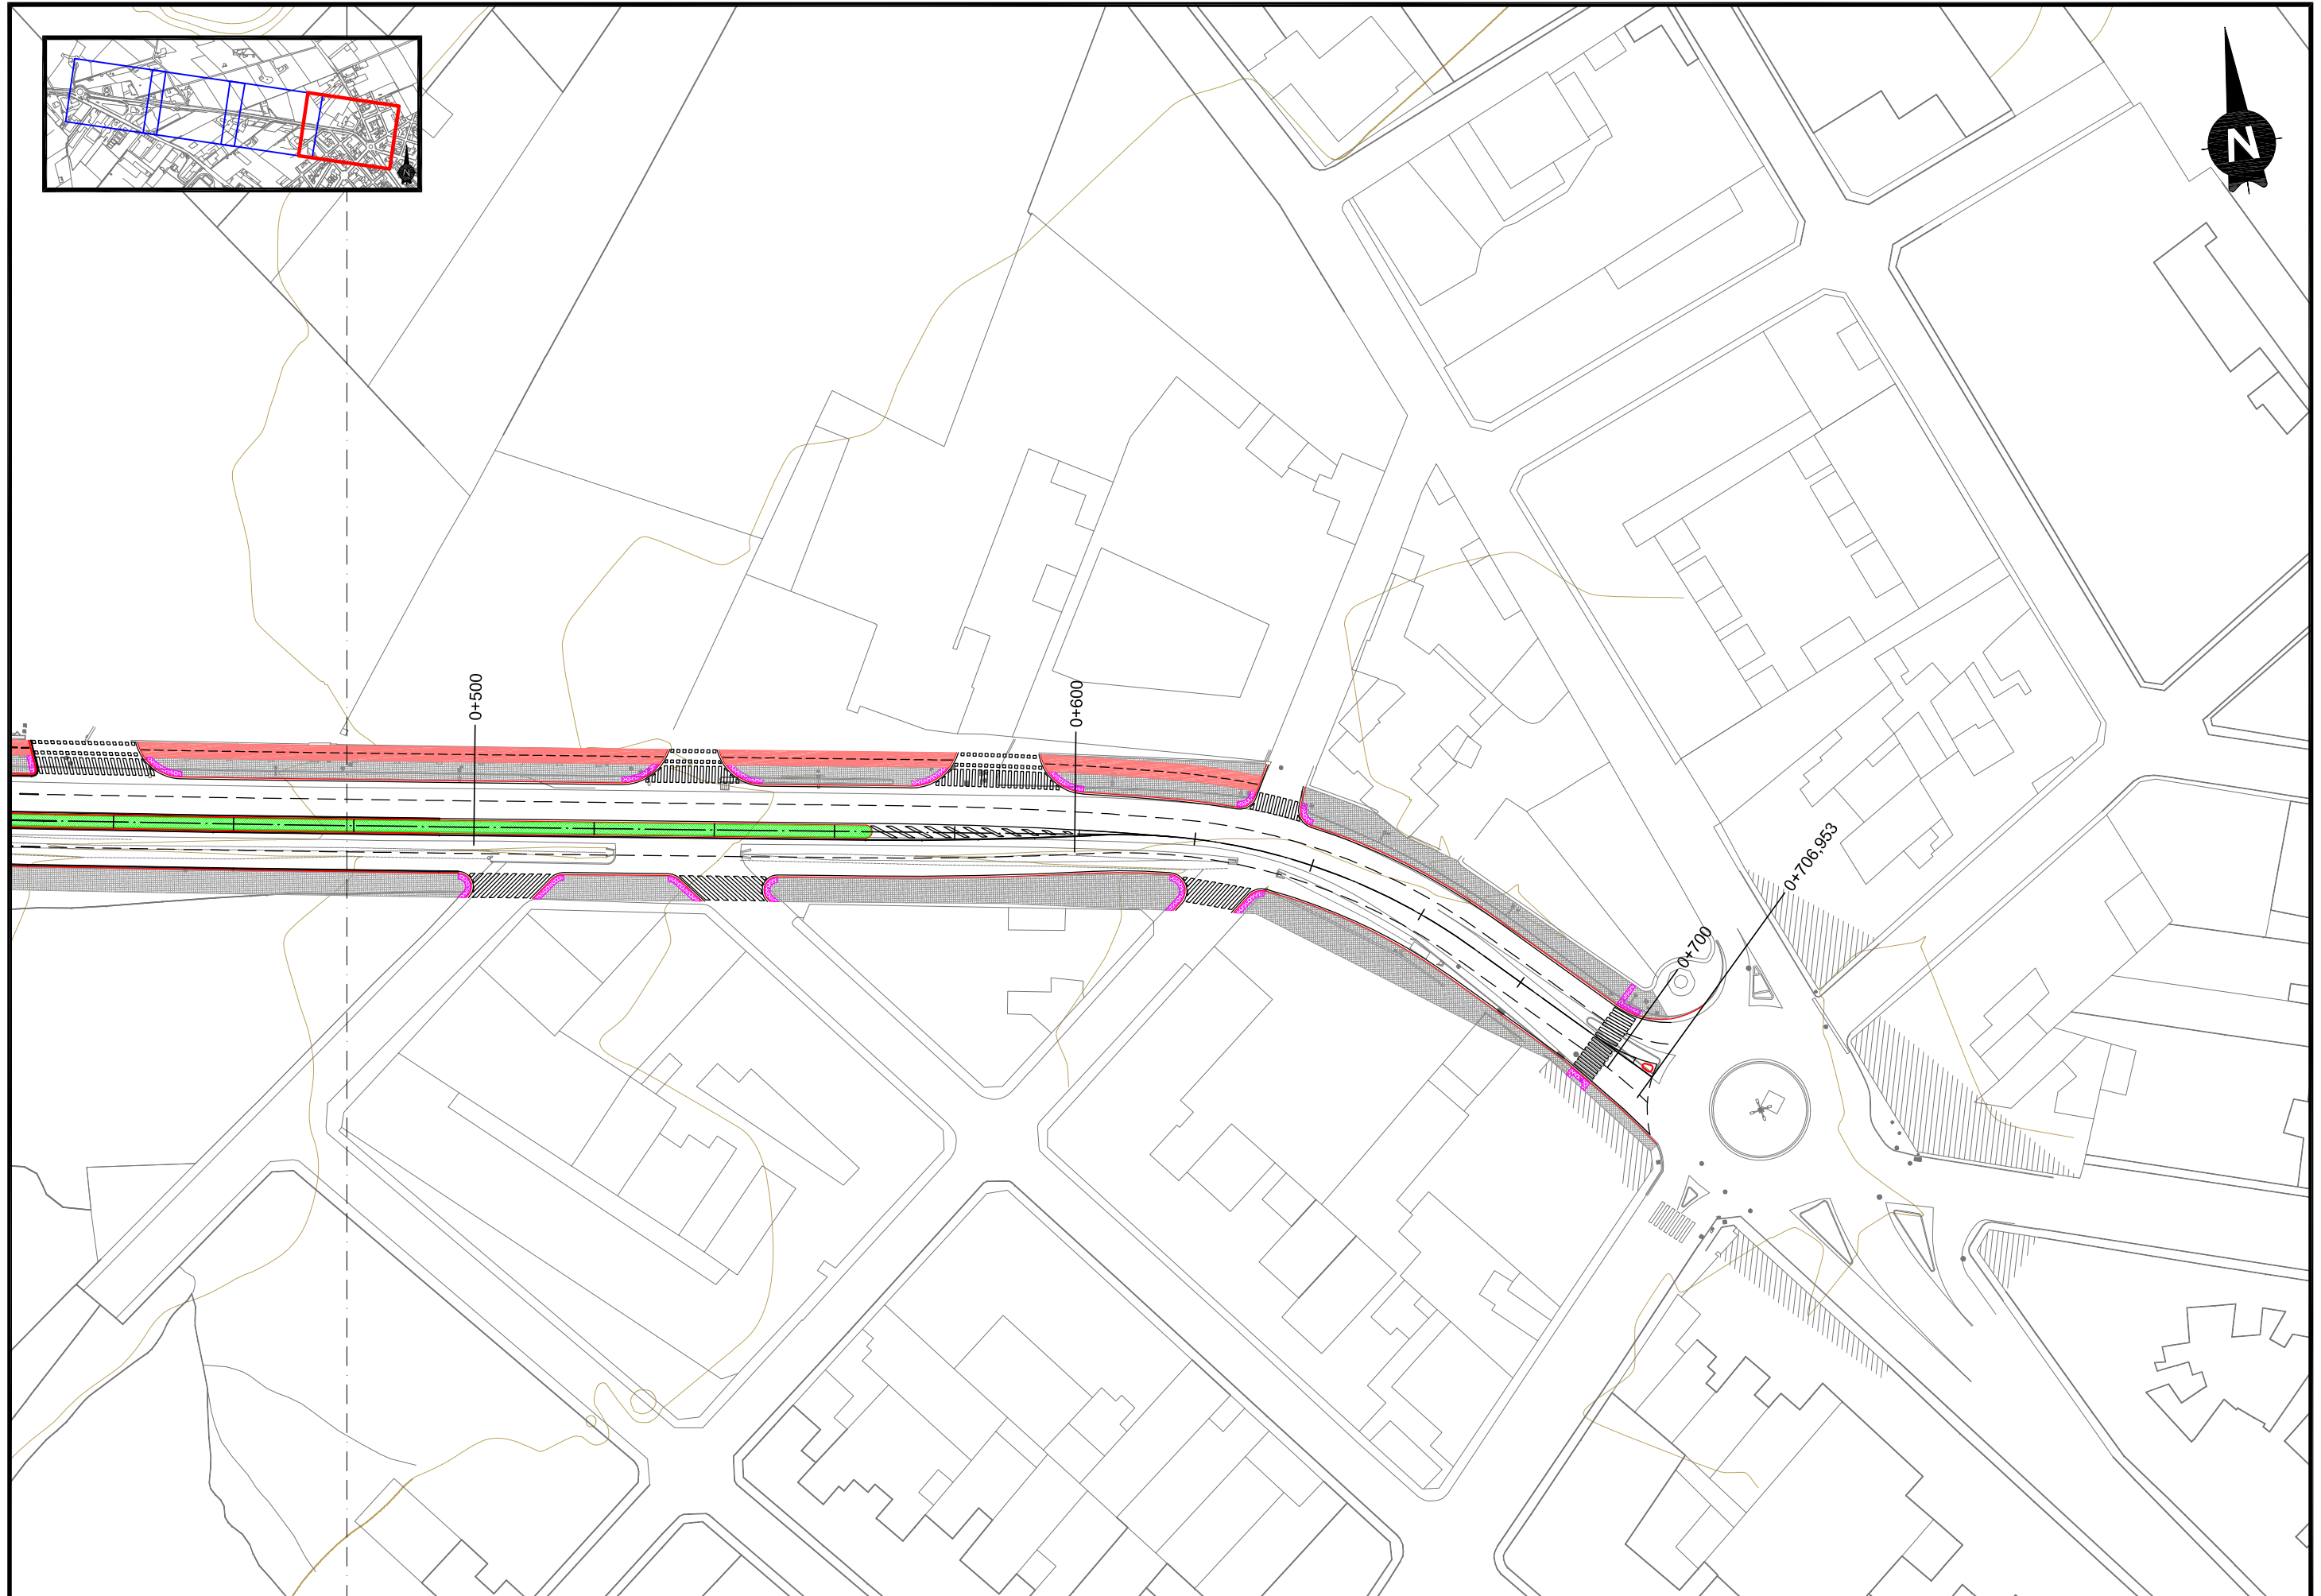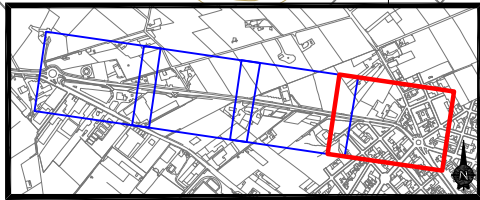

 GOBIERNO DE ESPAÑA		 MINISTERIO DE FOMENTO		 Consell de Mallorca Departament de Territori i Infraestructures Direcció Insular d'Infraestructures i Mobilitat		EXAMINADO EL COORDINADOR JEFE:  Juan Cifre Díaz-Oyuelos I.C.C.P.	EL AUTOR DEL PROYECTO:  Juan Cifre Díaz-Oyuelos I.C.C.P.	EL INGENIERO TÉCNICO DE OBRAS PÚBLICAS:  Pedro J. Bosch	 Óscar Jiménez	ESCALA: 1:1.000 ORIGINALES DIN A-3	TÍTULO: DESDOBLAMIENTO LLUCMAJOR - CAMPOS	CLAVE: 15-32.0-DC	FECHA: JUNIO 2017	DESIGNACIÓN DEL PLANO: PLANTA GENERAL TRAVESÍA DE CAMPOS SOBRE CARTOGRAFÍA	Núm PLANO: 2.3.2.1 HOJA 4 DE 04
---	--	--	--	--	--	---	---	--	--	---	--	----------------------	----------------------	---	---

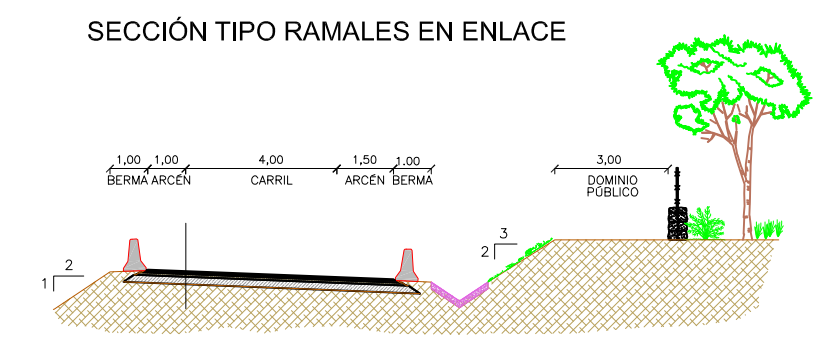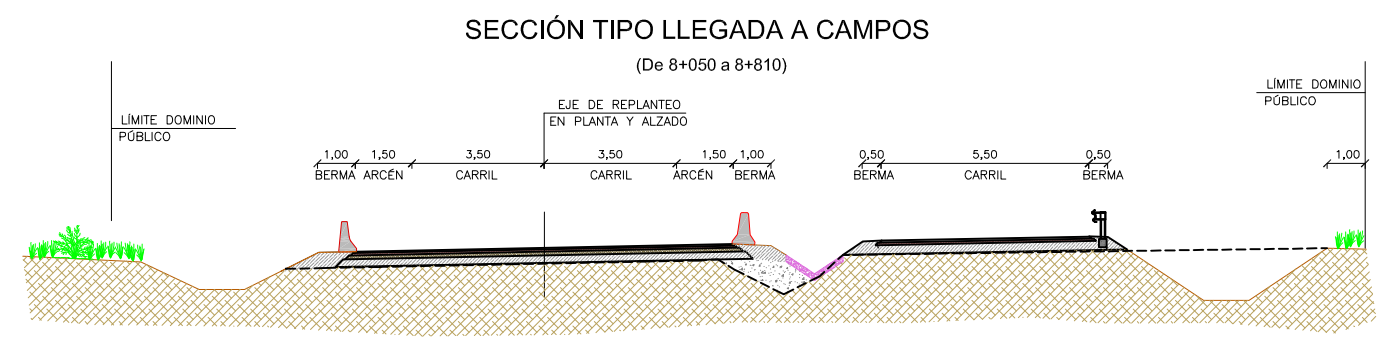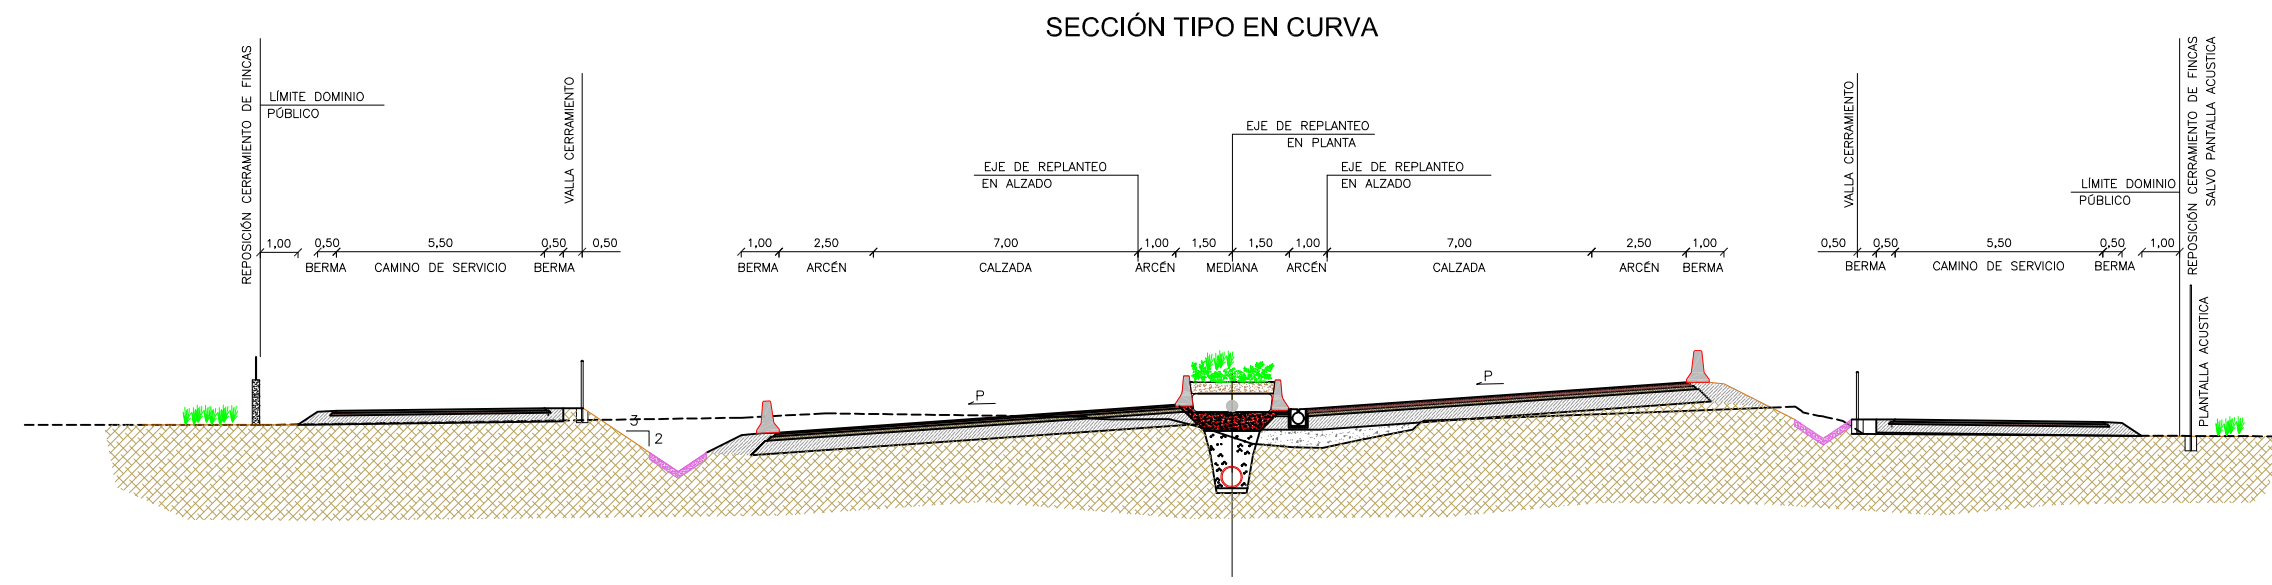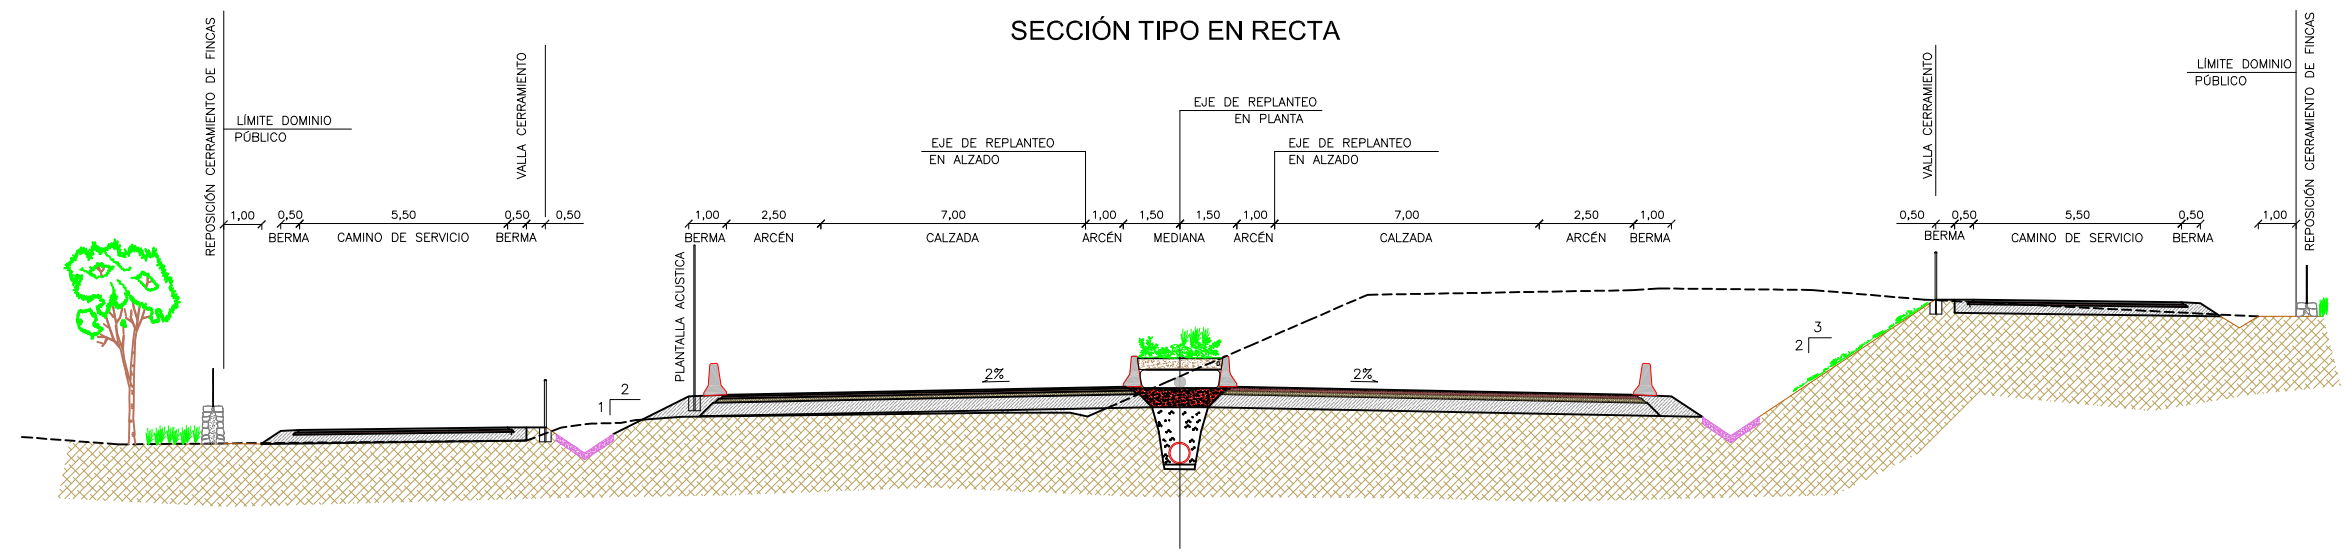

SECCIÓN TRAVESÍA

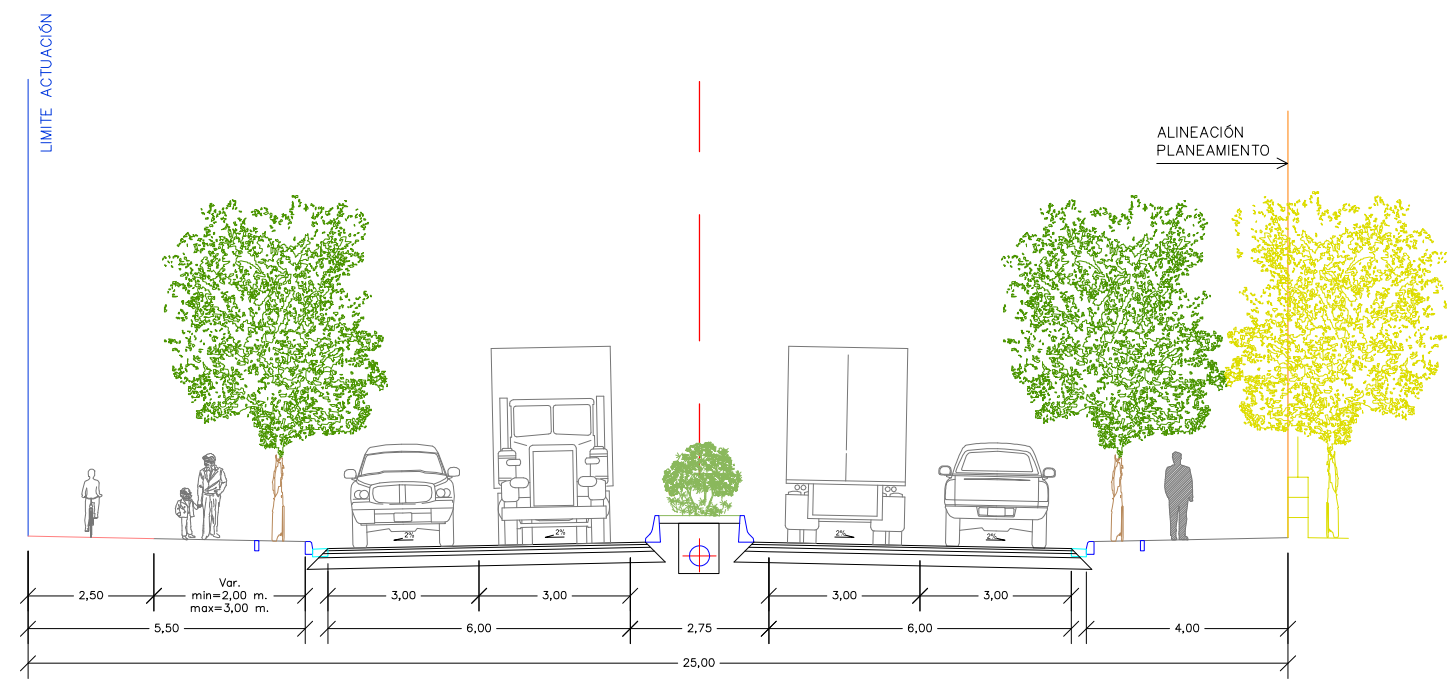

SECCIÓN ROTONDA

