



PROMOCIÓ



COL·LABORACIÓ



G CONSELLERIA
O MODEL ECONÒMIC,
I TURISME I TREBALL
B AGÈNCIA ESTRATÈGIA
/ TURÍSTICA ILLES BALEARS



G VICEPRESIDÈNCIA
O I CONSELLERIA
I INNOVACIÓ,
B RECERCA I TURISME
/ DIRECCIÓ GENERAL
TURISME

**PLA D'INTERVENCIÓ EN ÀMBITS TURÍSTICS DE MALLORCA
(PIAT)**

DOCUMENT PER A APROVACIÓ DEFINITIVA

ANNEX D'AFECCIONS AERONÀUTIQUES


UTE CCRS-GAAT

Juny de 2020

SISTEMA GENERAL AEROPORTUARI 1 - 2


AFECCIONS ACÚSTIQUES 3 - 4

SERVITUDS AERONÀUTIQUES 5 - 15

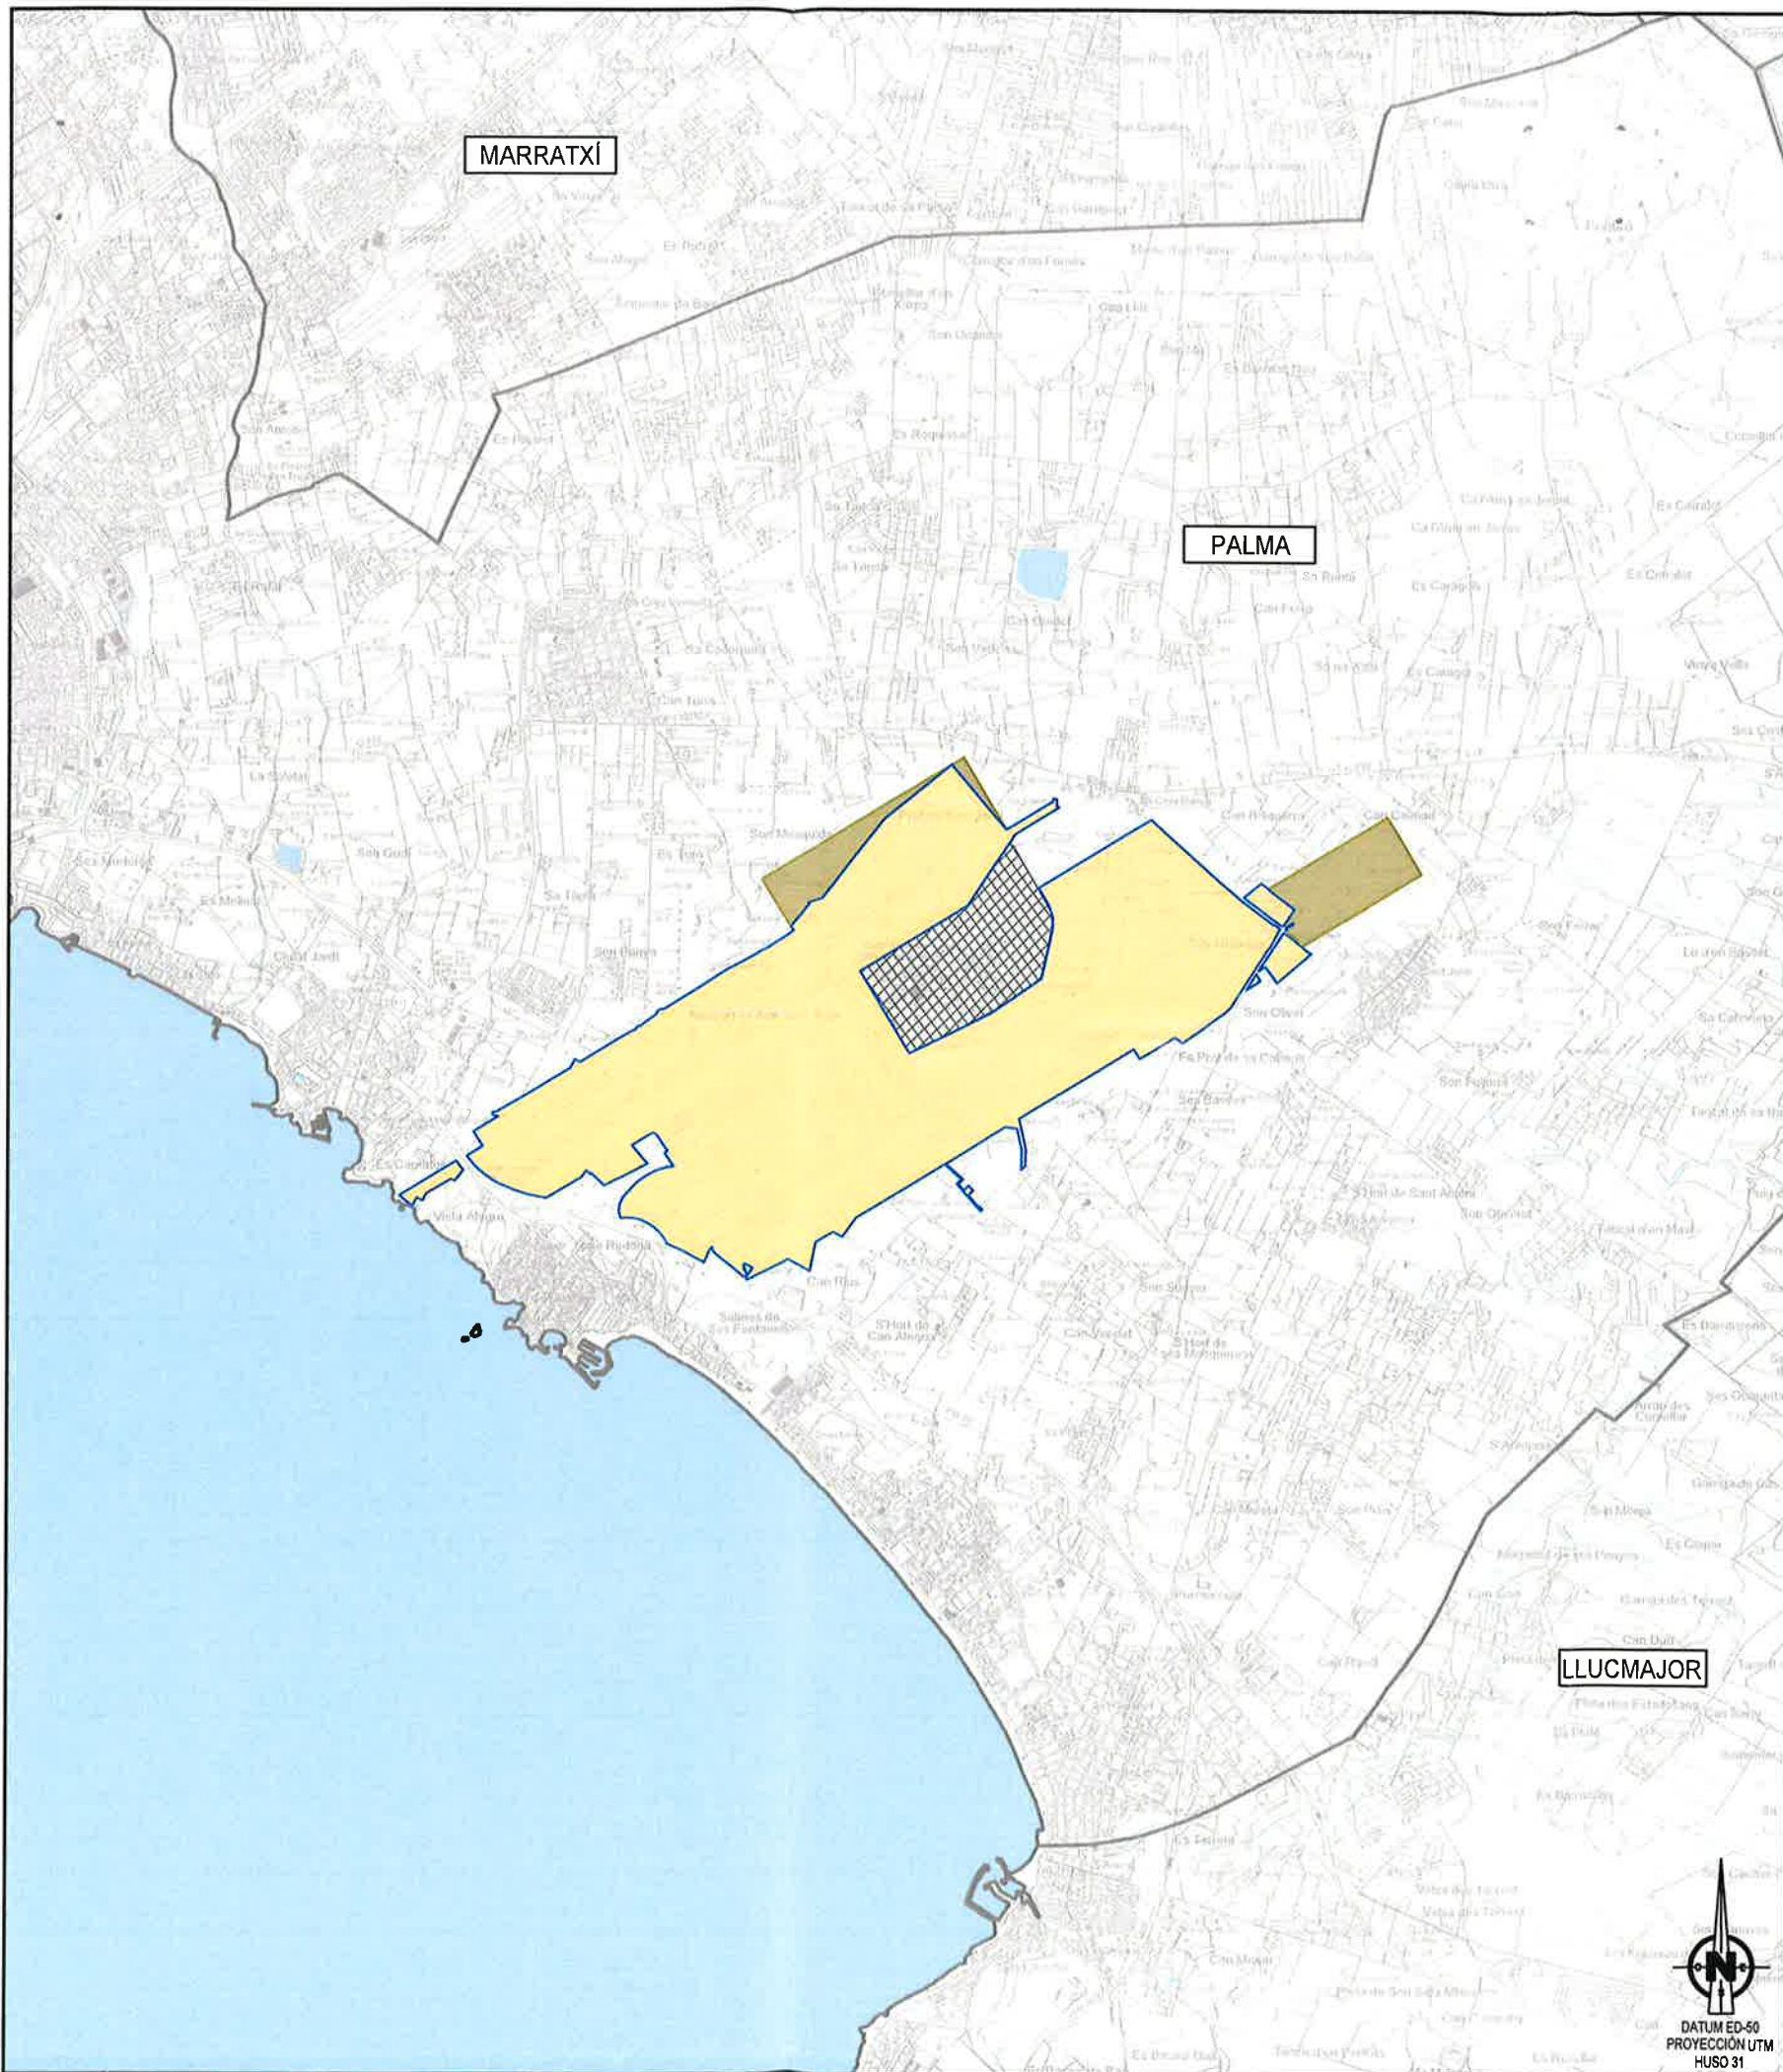



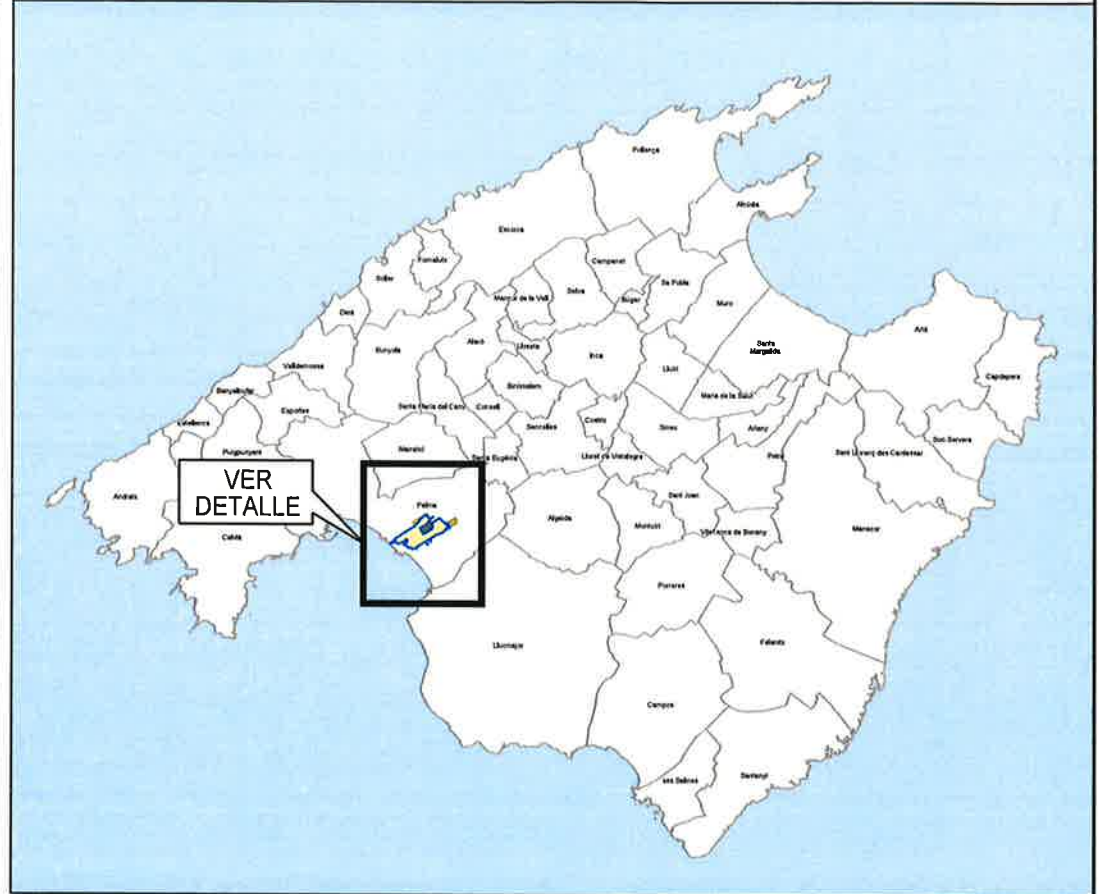

VISTA GENERAL

E 1:750.000





Pla d'intervenció en àmbits turístics de Mallorca (PIAT)
DOCUMENT PER A APROVACIÓ DEFINITIVA
Annex d'afeccions aeronàutiques

LEYENDA

-  ZONA DE SERVICIO AEROPORTUARIO
-  ÀREA DE CAUTELA
-  ZONA MILITAR
-  LÍMITE DE TÉRMINOS MUNICIPALES

	SECRETARÍA GENERAL DE TRANSPORTE DIRECCIÓN GENERAL DE AVIACIÓN CIVIL SUBDIRECCIÓN GENERAL DE AEROPUERTOS Y NAVEGACIÓN AÉREA
	AEROPUERTO DE PALMA DE MALLORCA PLAN DIRECTOR ZONA DE SERVICIO AEROPORTUARIO Y ÁREA DE CAUTELA
ESCALA 1:50.000	FECHA FEBRERO 2018
EXP. 170461	PLANO 1.1

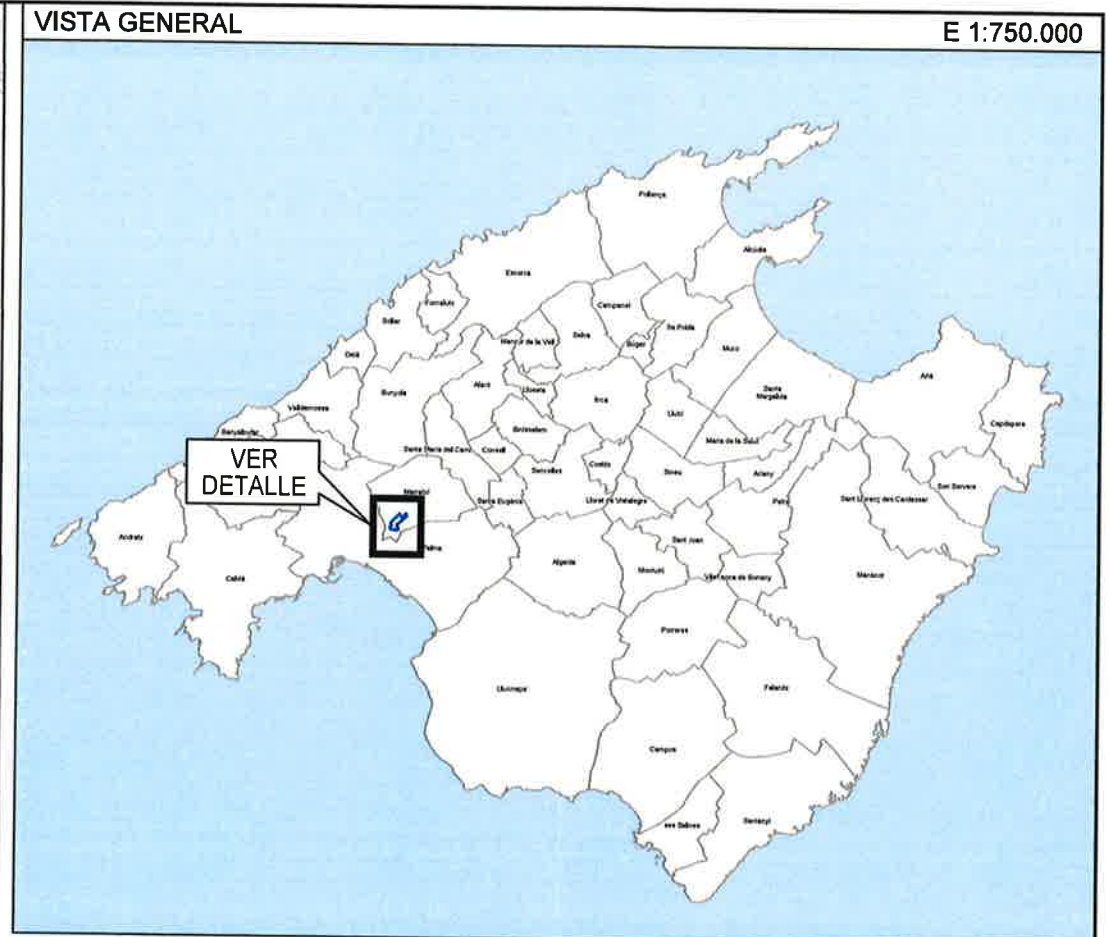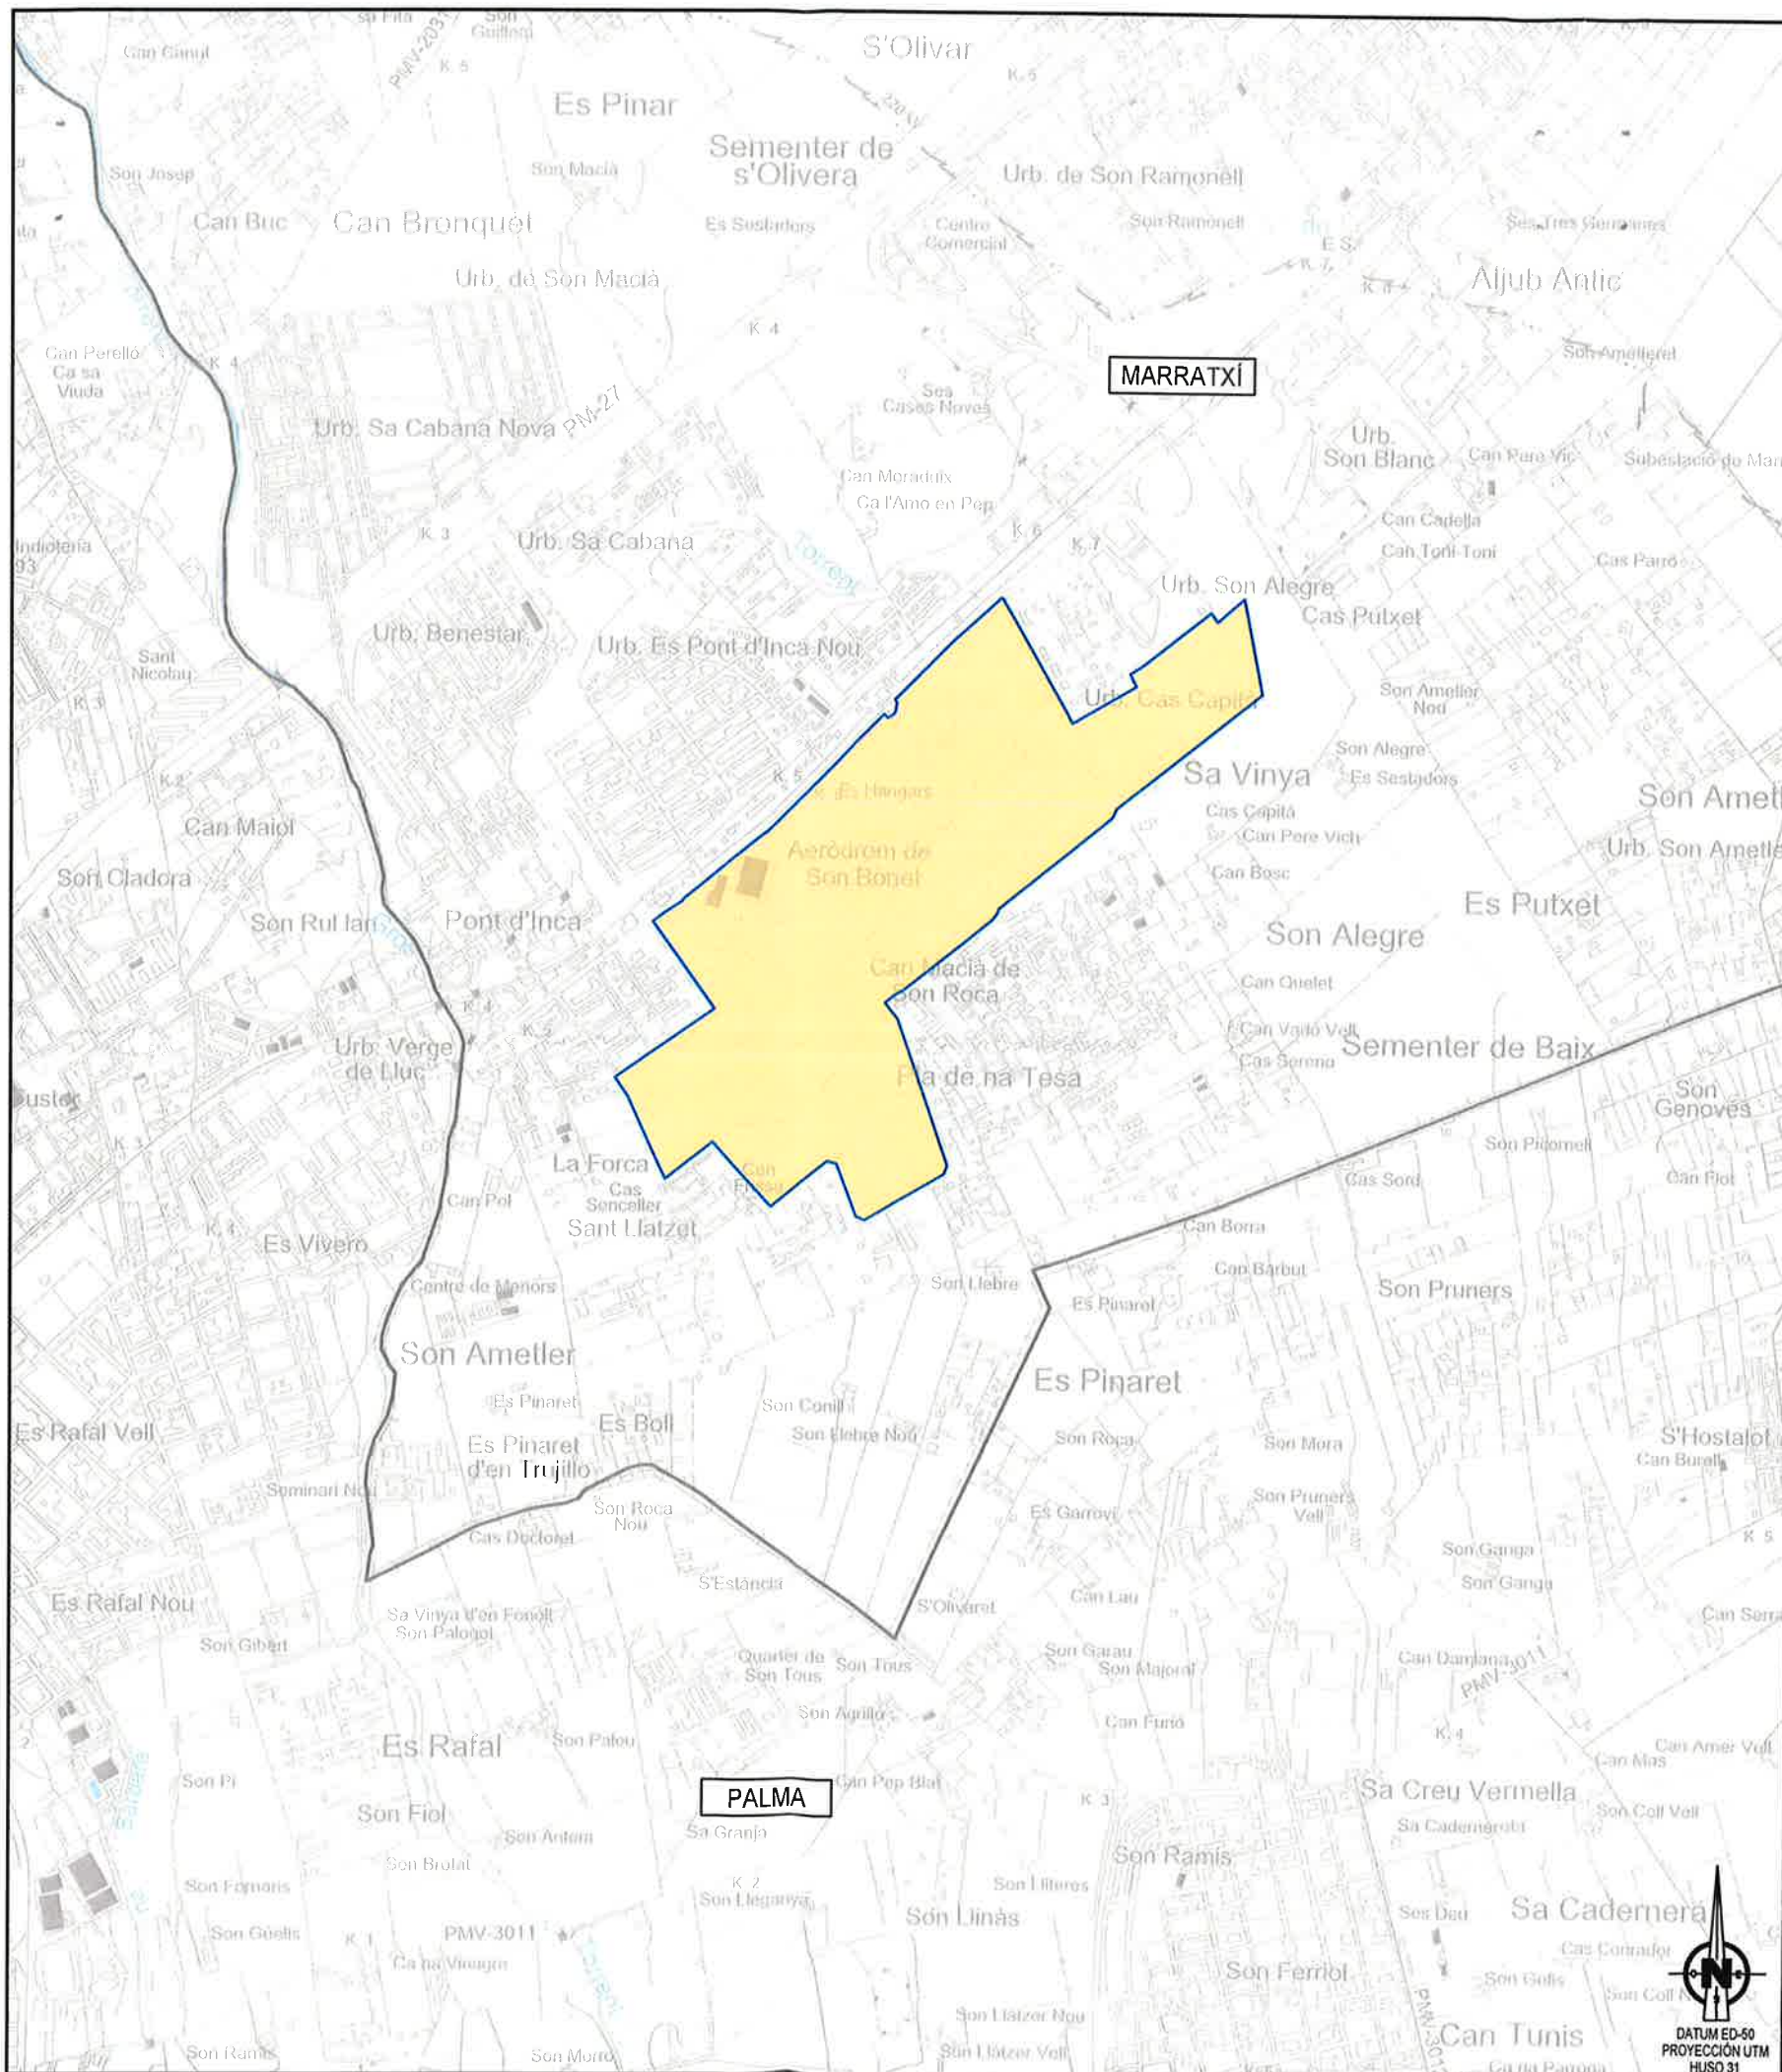

Pla d'intervenció en àmbits turístics de Mallorca (PIAT)

DOCUMENT PER A APROVACIÓ DEFINITIVA Annex d'afeccions aeronàutiques

LEYENDA

	ZONA DE SERVICIO AEROPORTUARIO
	LÍMITE DE TÉRMINOS MUNICIPALES


	GOBIERNO DE ESPAÑA	MINISTERIO DE FOMENTO	SECRETARÍA GENERAL DE TRANSPORTE
			DIRECCIÓN GENERAL DE AVIACIÓN CIVIL
			SUBDIRECCIÓN GENERAL DE AEROPUERTOS Y NAVEGACIÓN AÉREA



AEROPUERTO DE SON BONET

PLAN DIRECTOR

ZONA DE SERVICIO AEROPORTUARIO

ESCALA	FECHA	EXP.	PLANO
1:20.000	FEBRERO 2018	170461	1.2

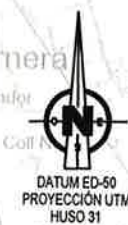

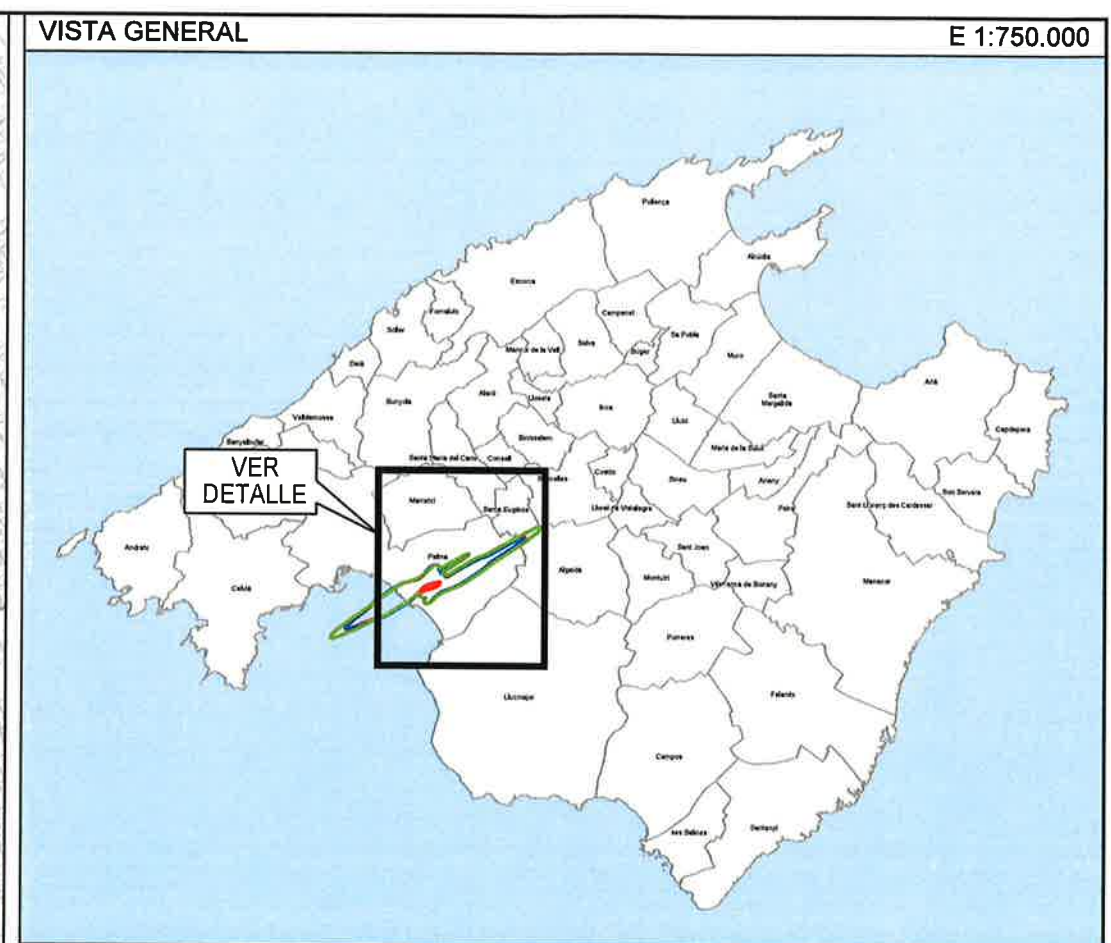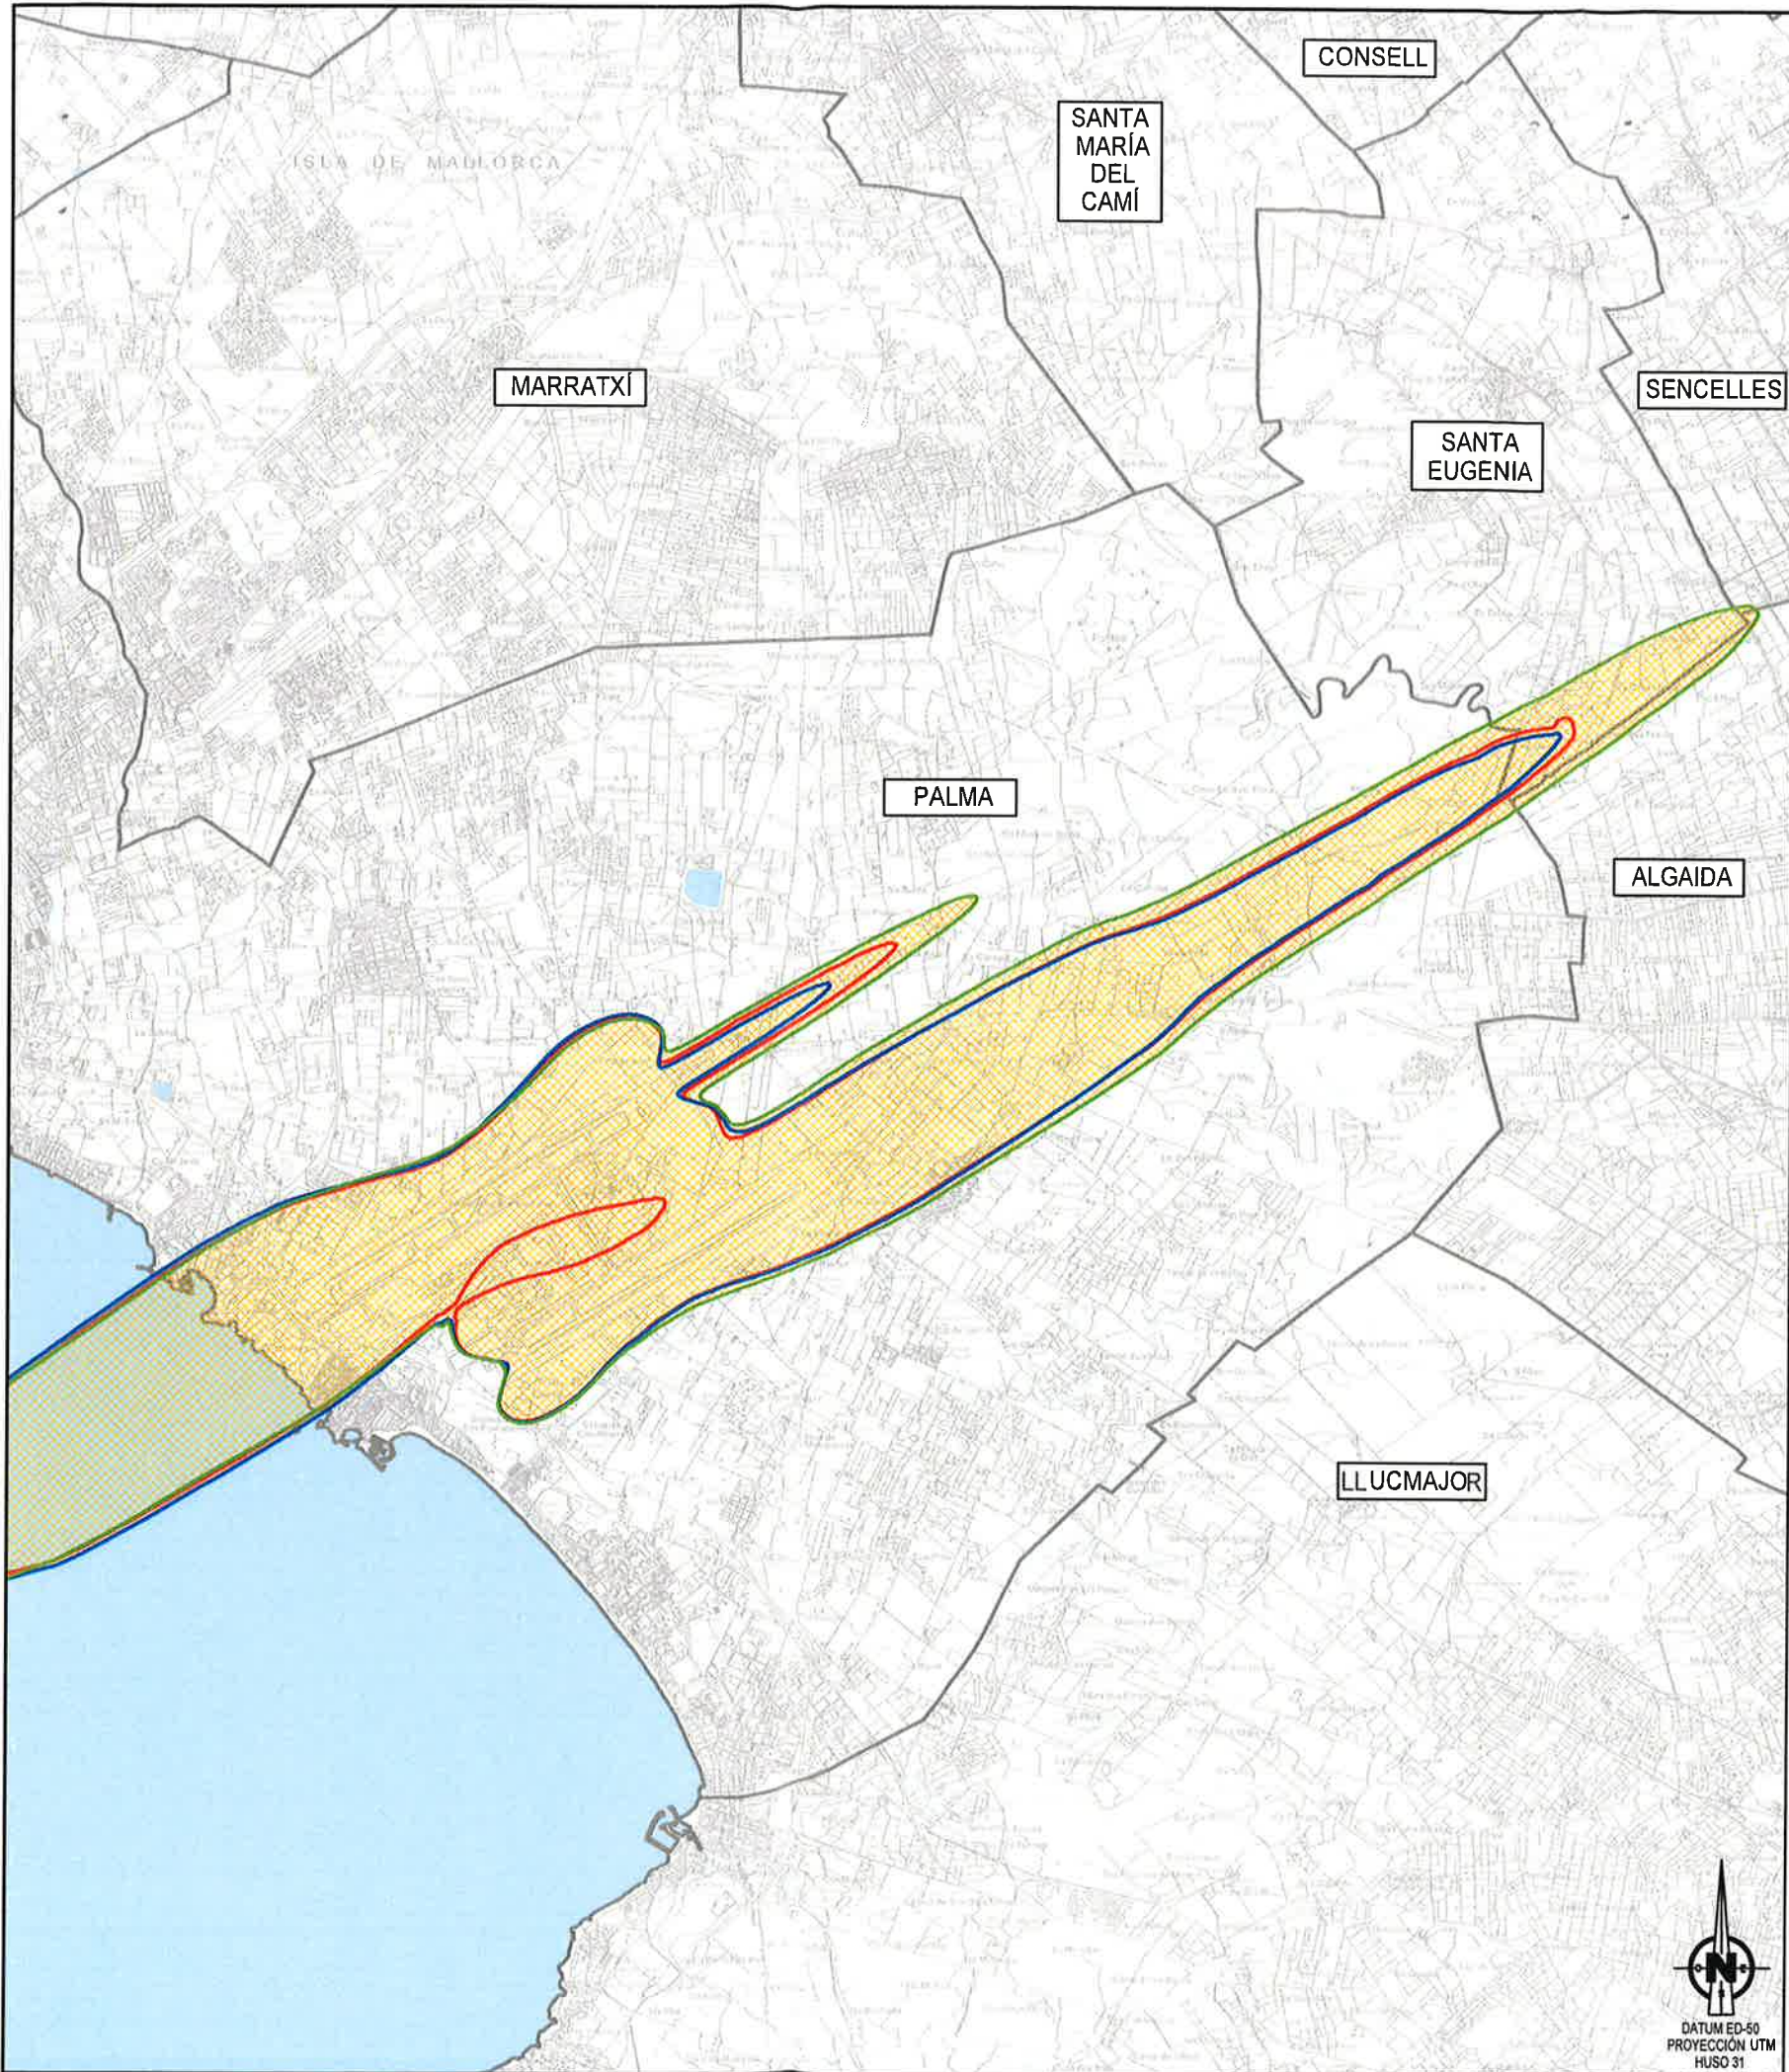



Pla d'intervenció en àmbits turístics de Mallorca (PIAT)
DOCUMENT PER A APROVACIÓ DEFINITIVA
Annex d'afeccions aeronàutiques

LEYENDA DE AFECCIONES ACÚSTICAS

- ENVOLVENTE DÍA 60 dB (A) DE LOS TRES ESCENARIOS
- ENVOLVENTE TARDE 60 dB (A) DE LOS TRES ESCENARIOS
- ENVOLVENTE NOCHE 50 dB (A) DE LOS TRES ESCENARIOS
- ÁREA AFECTADA DELIMITACIÓN DE SERVIDUMBRE ACÚSTICA
- LÍMITE DE TÉRMINOS MUNICIPALES

GOBIERNO DE ESPAÑA MINISTERIO DE FOMENTO	SECRETARÍA GENERAL DE TRANSPORTE DIRECCIÓN GENERAL DE AVIACIÓN CIVIL SUBDIRECCIÓN GENERAL DE AEROPUERTOS Y NAVEGACIÓN AÉREA		
	AEROPUERTO DE PALMA DE MALLORCA		
AFECCIONES ACÚSTICAS			
DELIMITACIÓN DE LAS SERVIDUMBRES AERONÁUTICAS ACÚSTICAS			
ESCALA	FECHA	EXP.	PLANO
1:70.000	FEBRERO 2018	170461	2.1




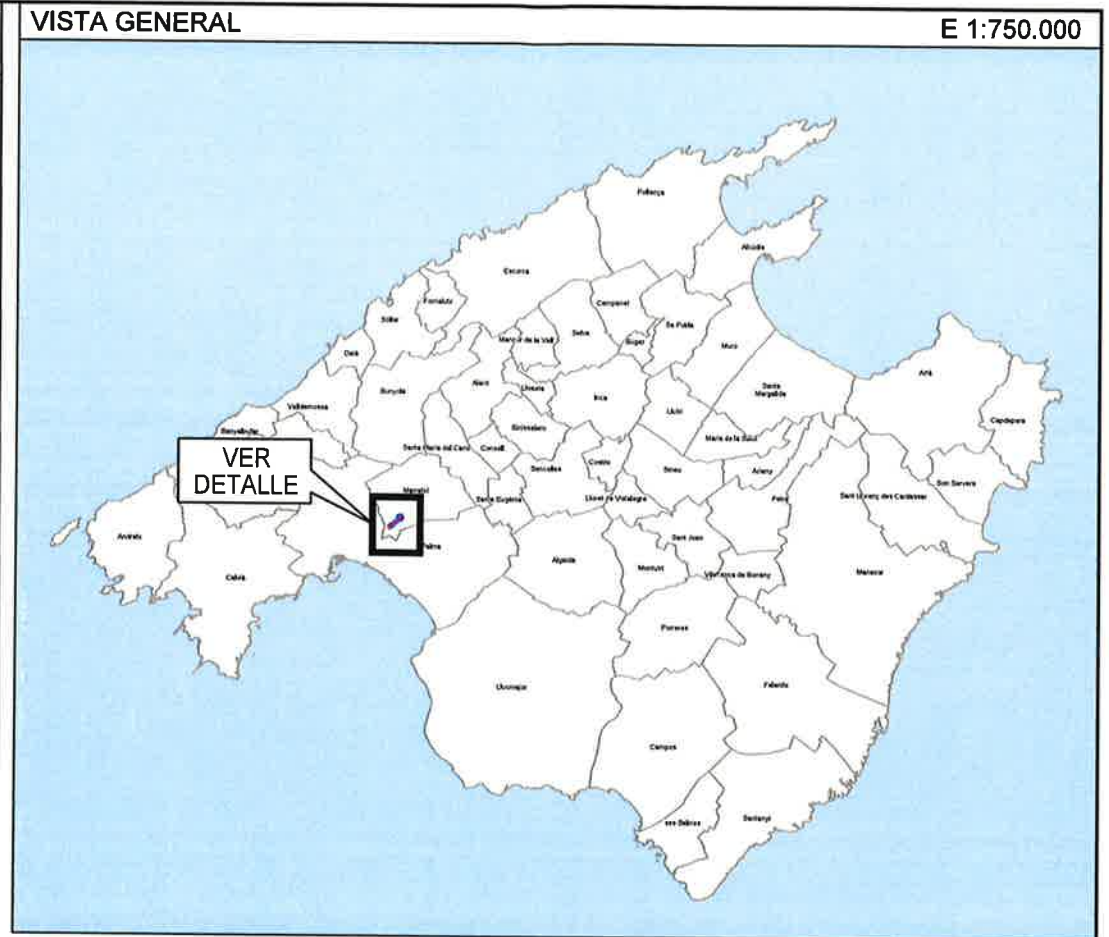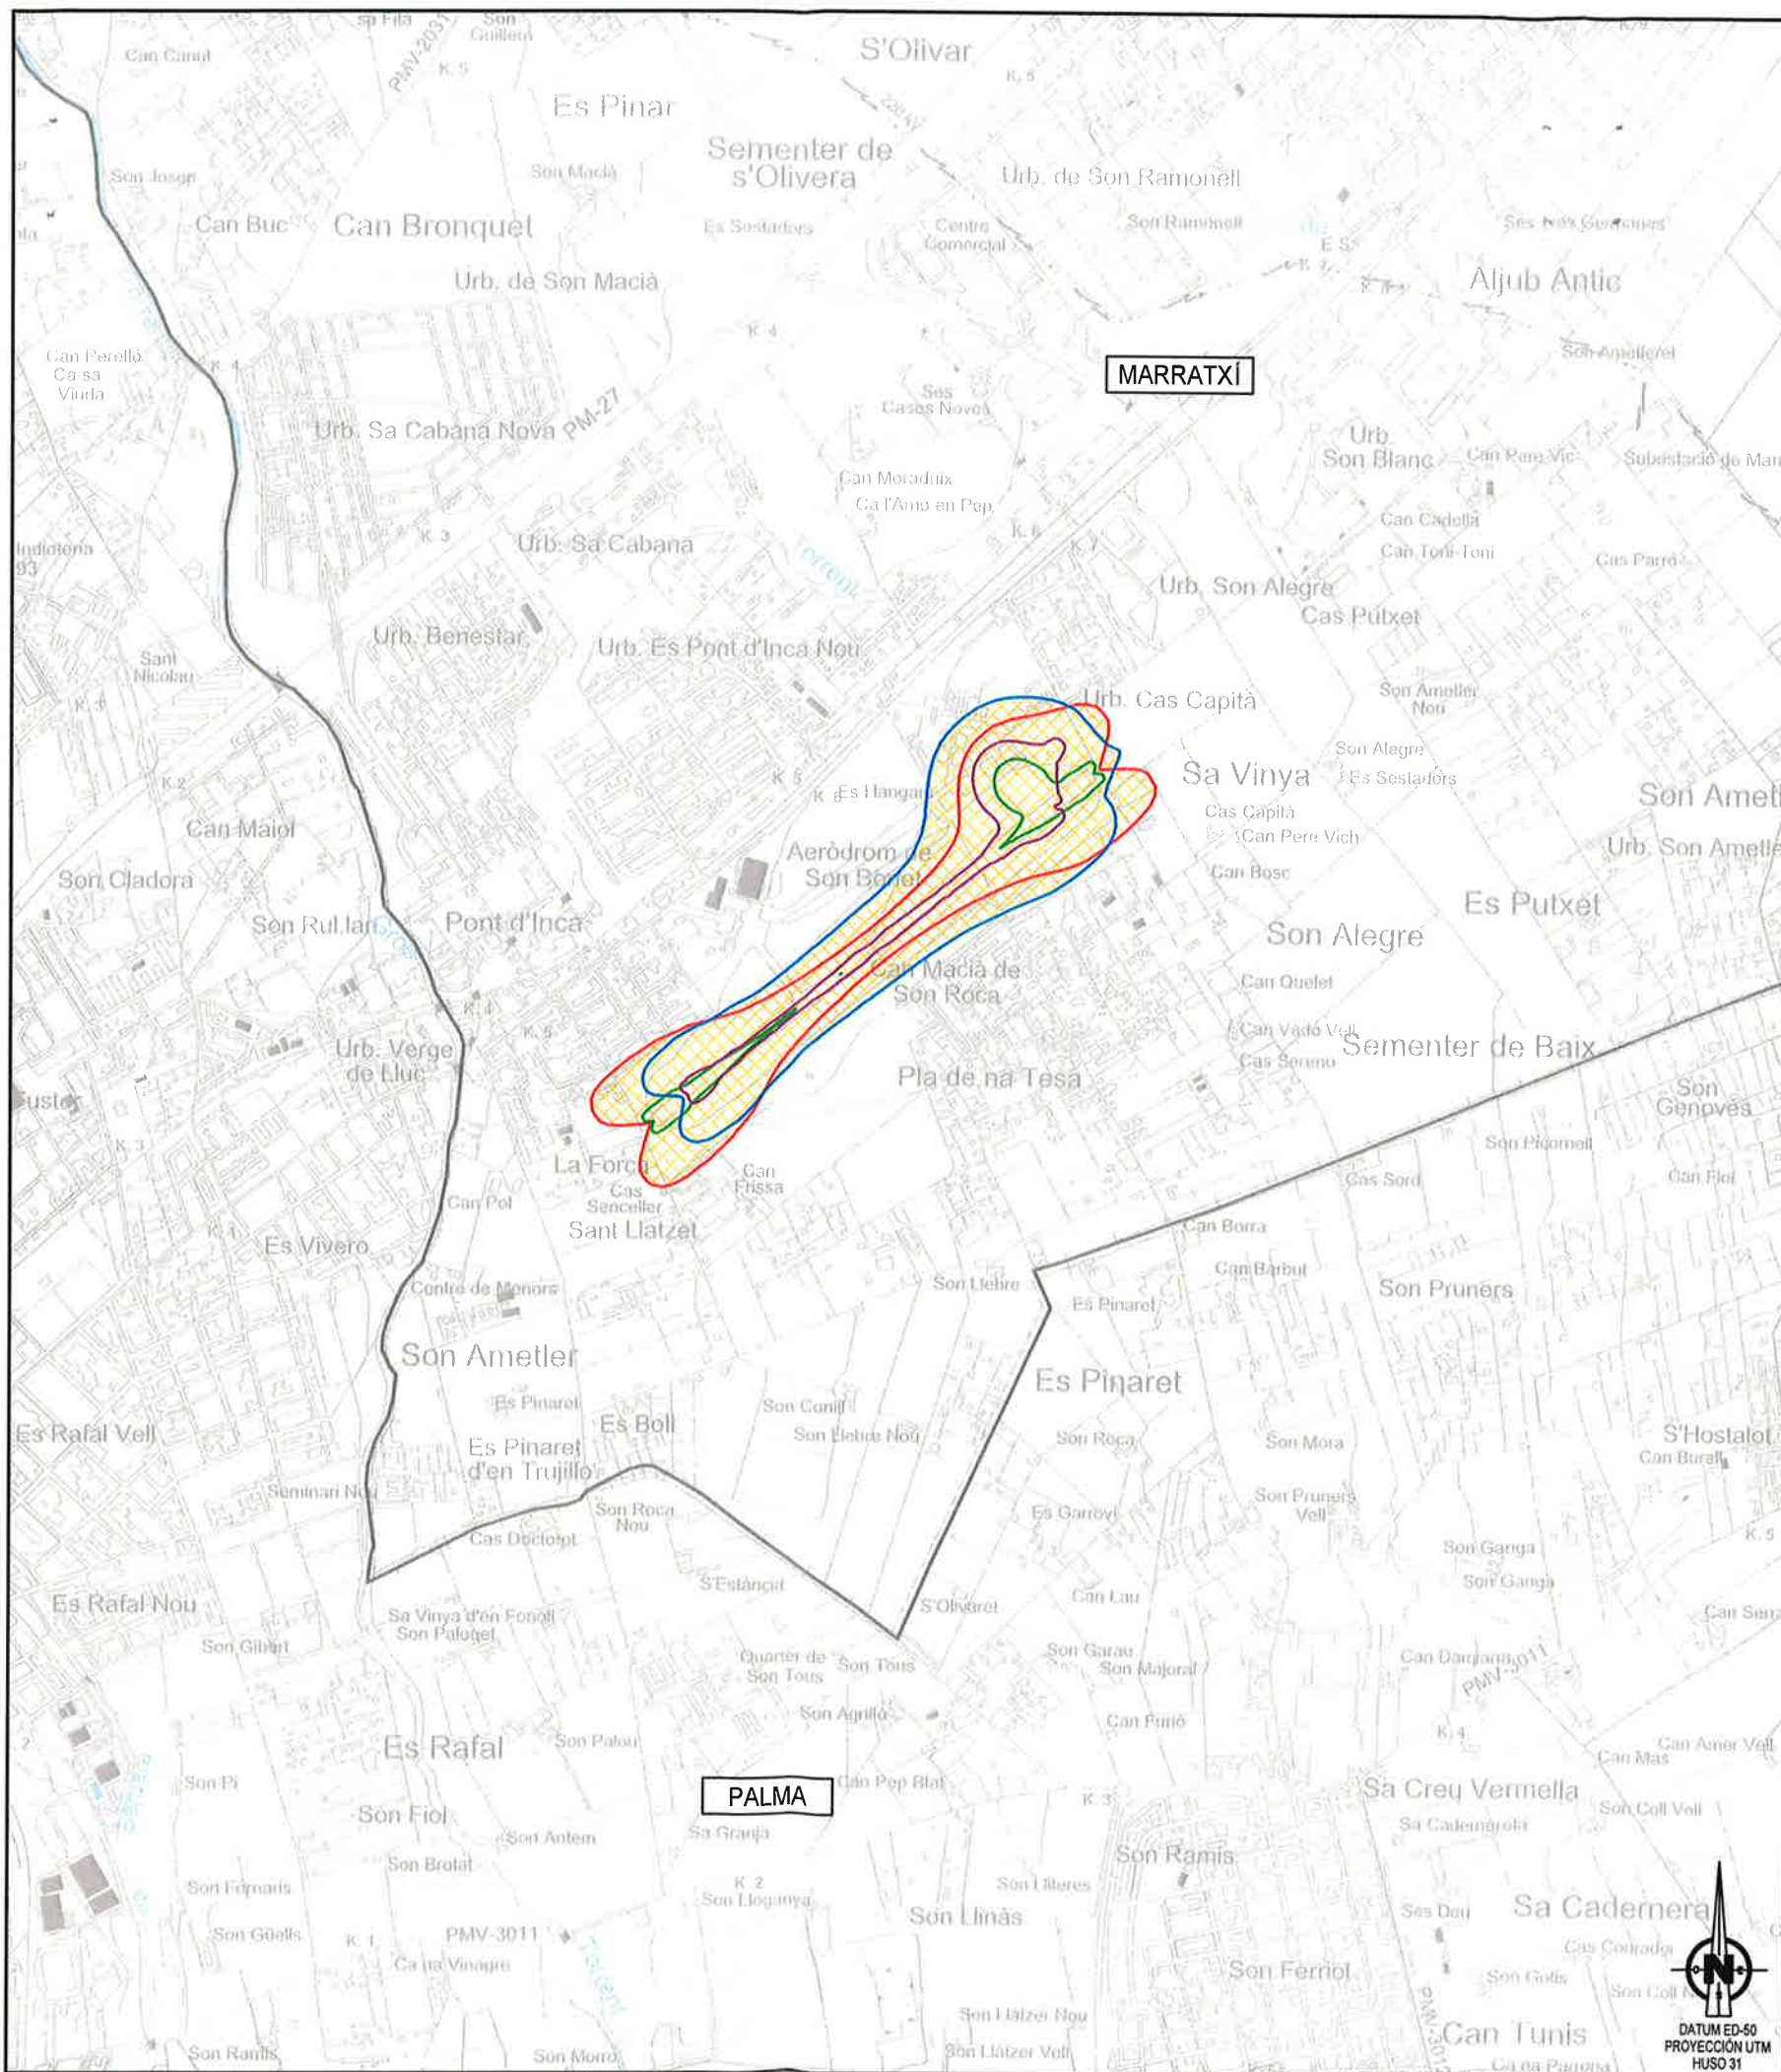

Pla d'intervenció en àmbits turístics de Mallorca (PIAT)
DOCUMENT PER A APROVACIÓ DEFINITIVA
Annex d'afeccions aeronàutiques


LEYENDA DE AFECCIONES ACÚSTICAS	
<p>PLAN DIRECTOR CALIDAD ACÚSTICA ACTUAL</p> <ul style="list-style-type: none"> — Isófona Ld 60 dB (A) — Isófona Le 60 dB (A) 	<p>PLAN DIRECTOR AFECCIÓN ACÚSTICA HORIZONTE 3</p> <ul style="list-style-type: none"> — Isófona Ld 60 dB (A) — Isófona Le 60 dB (A)
<ul style="list-style-type: none"> ENVOLVENTE DE AFECCIONES ACÚSTICAS LÍMITE DE TÉRMINOS MUNICIPALES 	

 GOBIERNO DE ESPAÑA	 MINISTERIO DE FOMENTO	SECRETARÍA GENERAL DE TRANSPORTE DIRECCIÓN GENERAL DE AVIACIÓN CIVIL SUBDIRECCIÓN GENERAL DE AEROPUERTOS Y NAVEGACIÓN AÉREA	
AEROPUERTO DE SON BONET			
AFECCIONES ACÚSTICAS			
PLAN DIRECTOR CALIDAD ACÚSTICA ACTUAL Y AFECCIÓN ACÚSTICA HORIZONTE 3			
ESCALA 1:20.000	FECHA FEBRERO 2018	EXP. 170461	PLANO 2.2

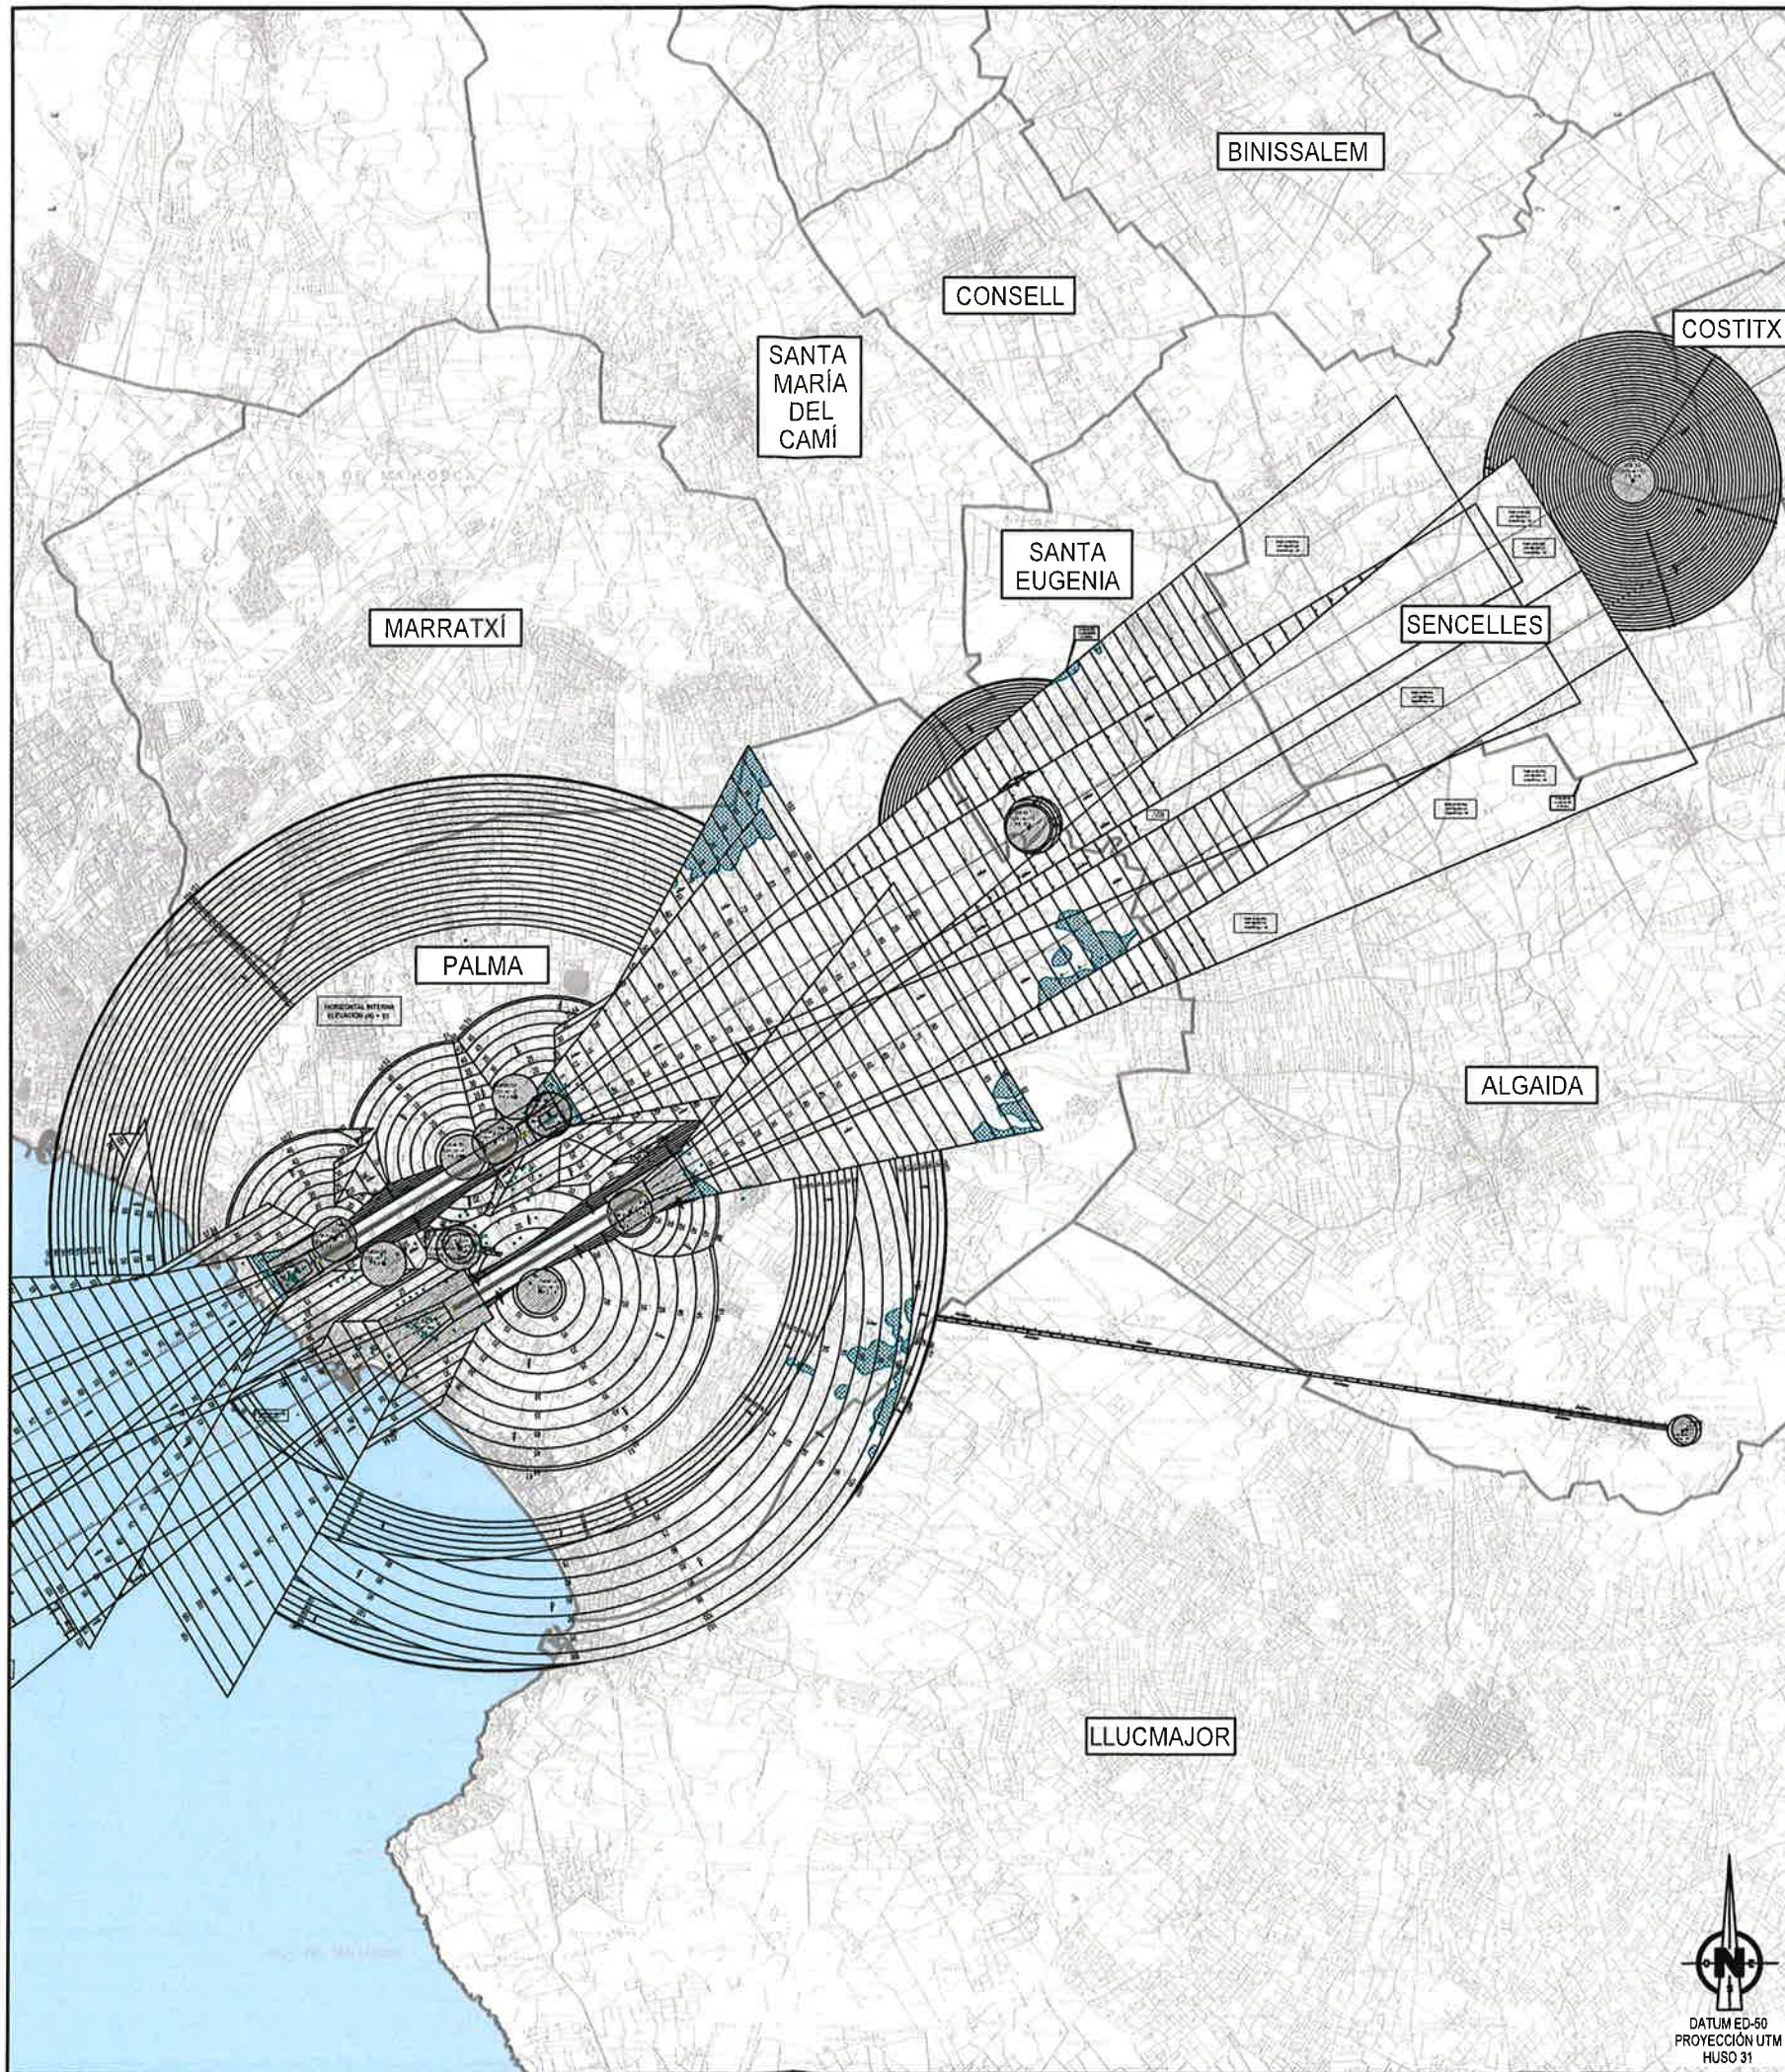

VISTA GENERAL

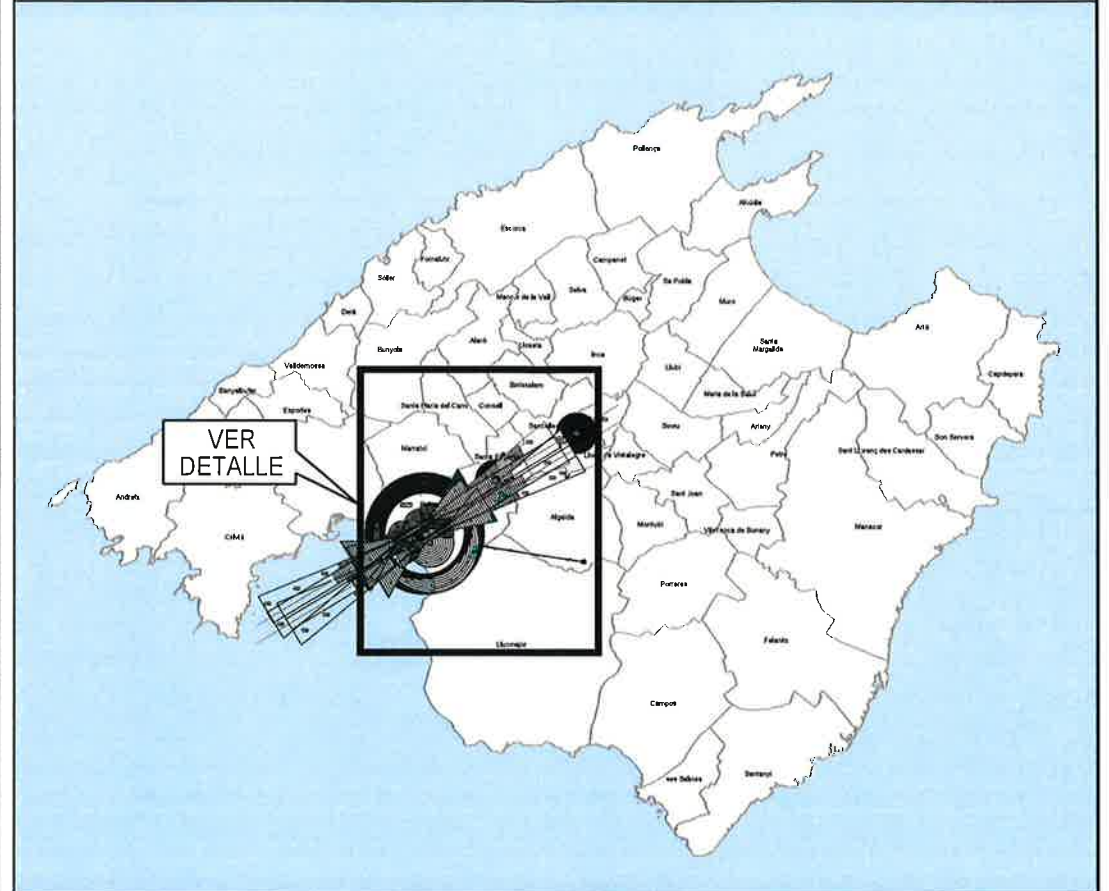



E 1:750.000



Pla d'intervenció en àmbits turístics de Mallorca (PIAT)

DOCUMENT PER A APROVACIÓ DEFINITIVA
Annex d'afeccions aeronàutiques

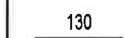LEYENDA DE SERVIDUMBRES AERONÁUTICAS

-  SUPERFICIE DE LIMITACIÓN DE ALTURA Y COTA DE LAS SERVIDUMBRES AERONÁUTICAS
-  VULNERACIÓN POR EL TERRENO DE LAS SERVIDUMBRES AERONÁUTICAS
-  ZONA DE SEGURIDAD DE LAS INSTALACIONES RADIOELÉCTRICAS
-  LÍMITE DE TÉRMINOS MUNICIPALES



SECRETARÍA GENERAL DE TRANSPORTE
DIRECCIÓN GENERAL DE AVIACIÓN CIVIL
SUBDIRECCIÓN GENERAL DE AEROPUERTOS Y NAVEGACIÓN AÉREA


AEROPUERTO DE PALMA DE MALLORCA

SERVIDUMBRES AERONÁUTICAS

SERVIDUMBRES DE AERÓDROMO E
INSTALACIONES RADIOELÉCTRICAS
REAL DECRETO 416/2011


ESCALA 1:100.000	FECHA FEBRERO 2018	EXP. 170461	PLANO 3.1
---------------------	-----------------------	----------------	--------------



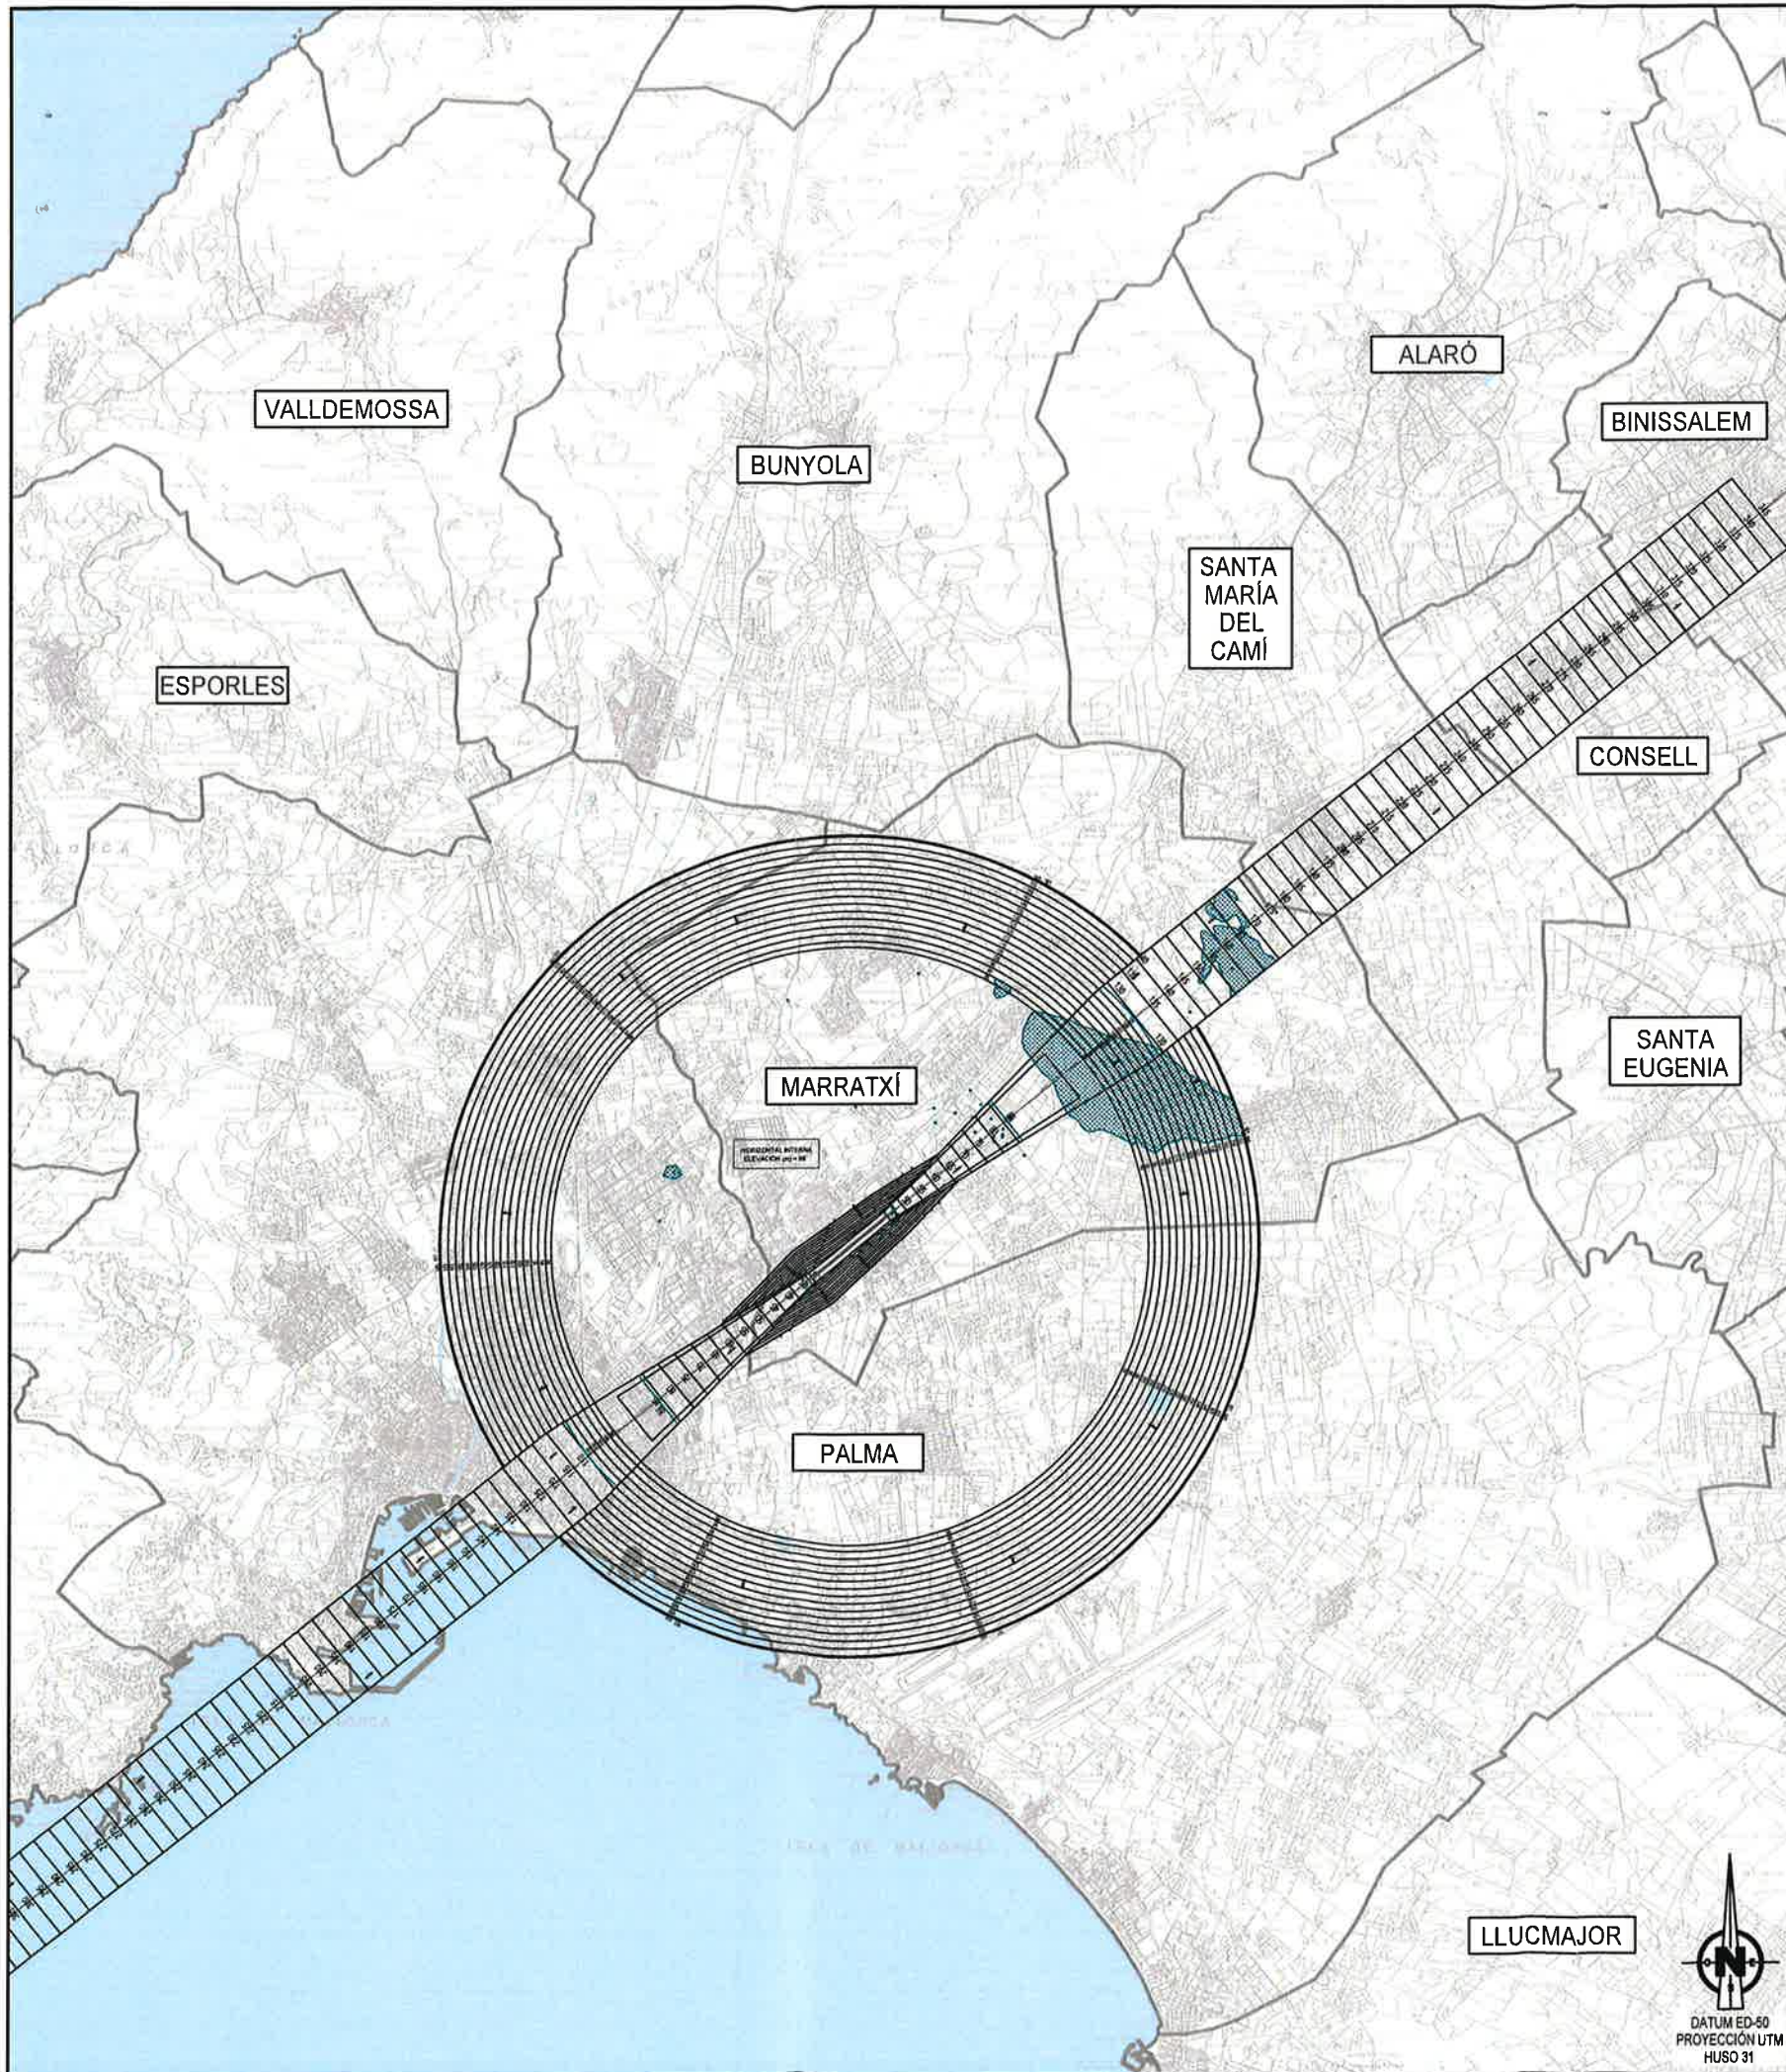

VISTA GENERAL

E 1:750.000

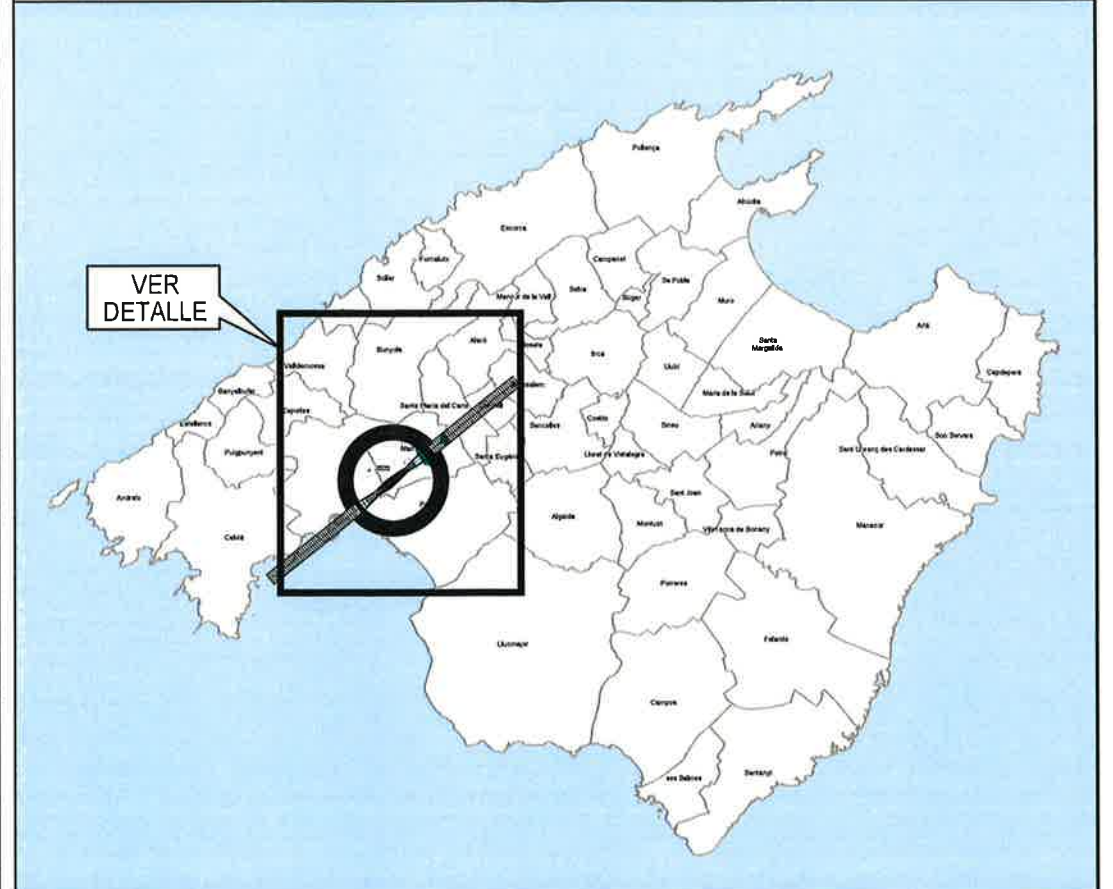

Pla d'intervenció en àmbits turístics de Mallorca (PIAT)


DOCUMENT PER A APROVACIÓ DEFINITIVA
Annex d'afeccions aeronàutiques

LEYENDA DE SERVIDUMBRES AERONÁUTICAS

- 130 SUPERFICIE DE LIMITACIÓN DE ALTURA Y COTA DE LAS SERVIDUMBRES AERONÁUTICAS
- VULNERACIÓN POR EL TERRENO DE LAS SERVIDUMBRES AERONÁUTICAS
- LÍMITE DE TÉRMINOS MUNICIPALES


GOBIERNO DE ESPAÑA MINISTERIO DE FOMENTO	SECRETARÍA GENERAL DE TRANSPORTE		
	DIRECCIÓN GENERAL DE AVIACIÓN CIVIL		
SUBDIRECCIÓN GENERAL DE AEROPUERTOS Y NAVEGACIÓN AÉREA			
AEROPUERTO DE SON BONET			
SERVIDUMBRES AERONÁUTICAS			
SERVIDUMBRES DE AERÓDROMO E INSTALACIONES RADIOELÉCTRICAS REAL DECRETO 376/2011			
ESCALA	FECHA	EXP.	PLANO
1:100.000	FEBRERO 2018	170461	3.2



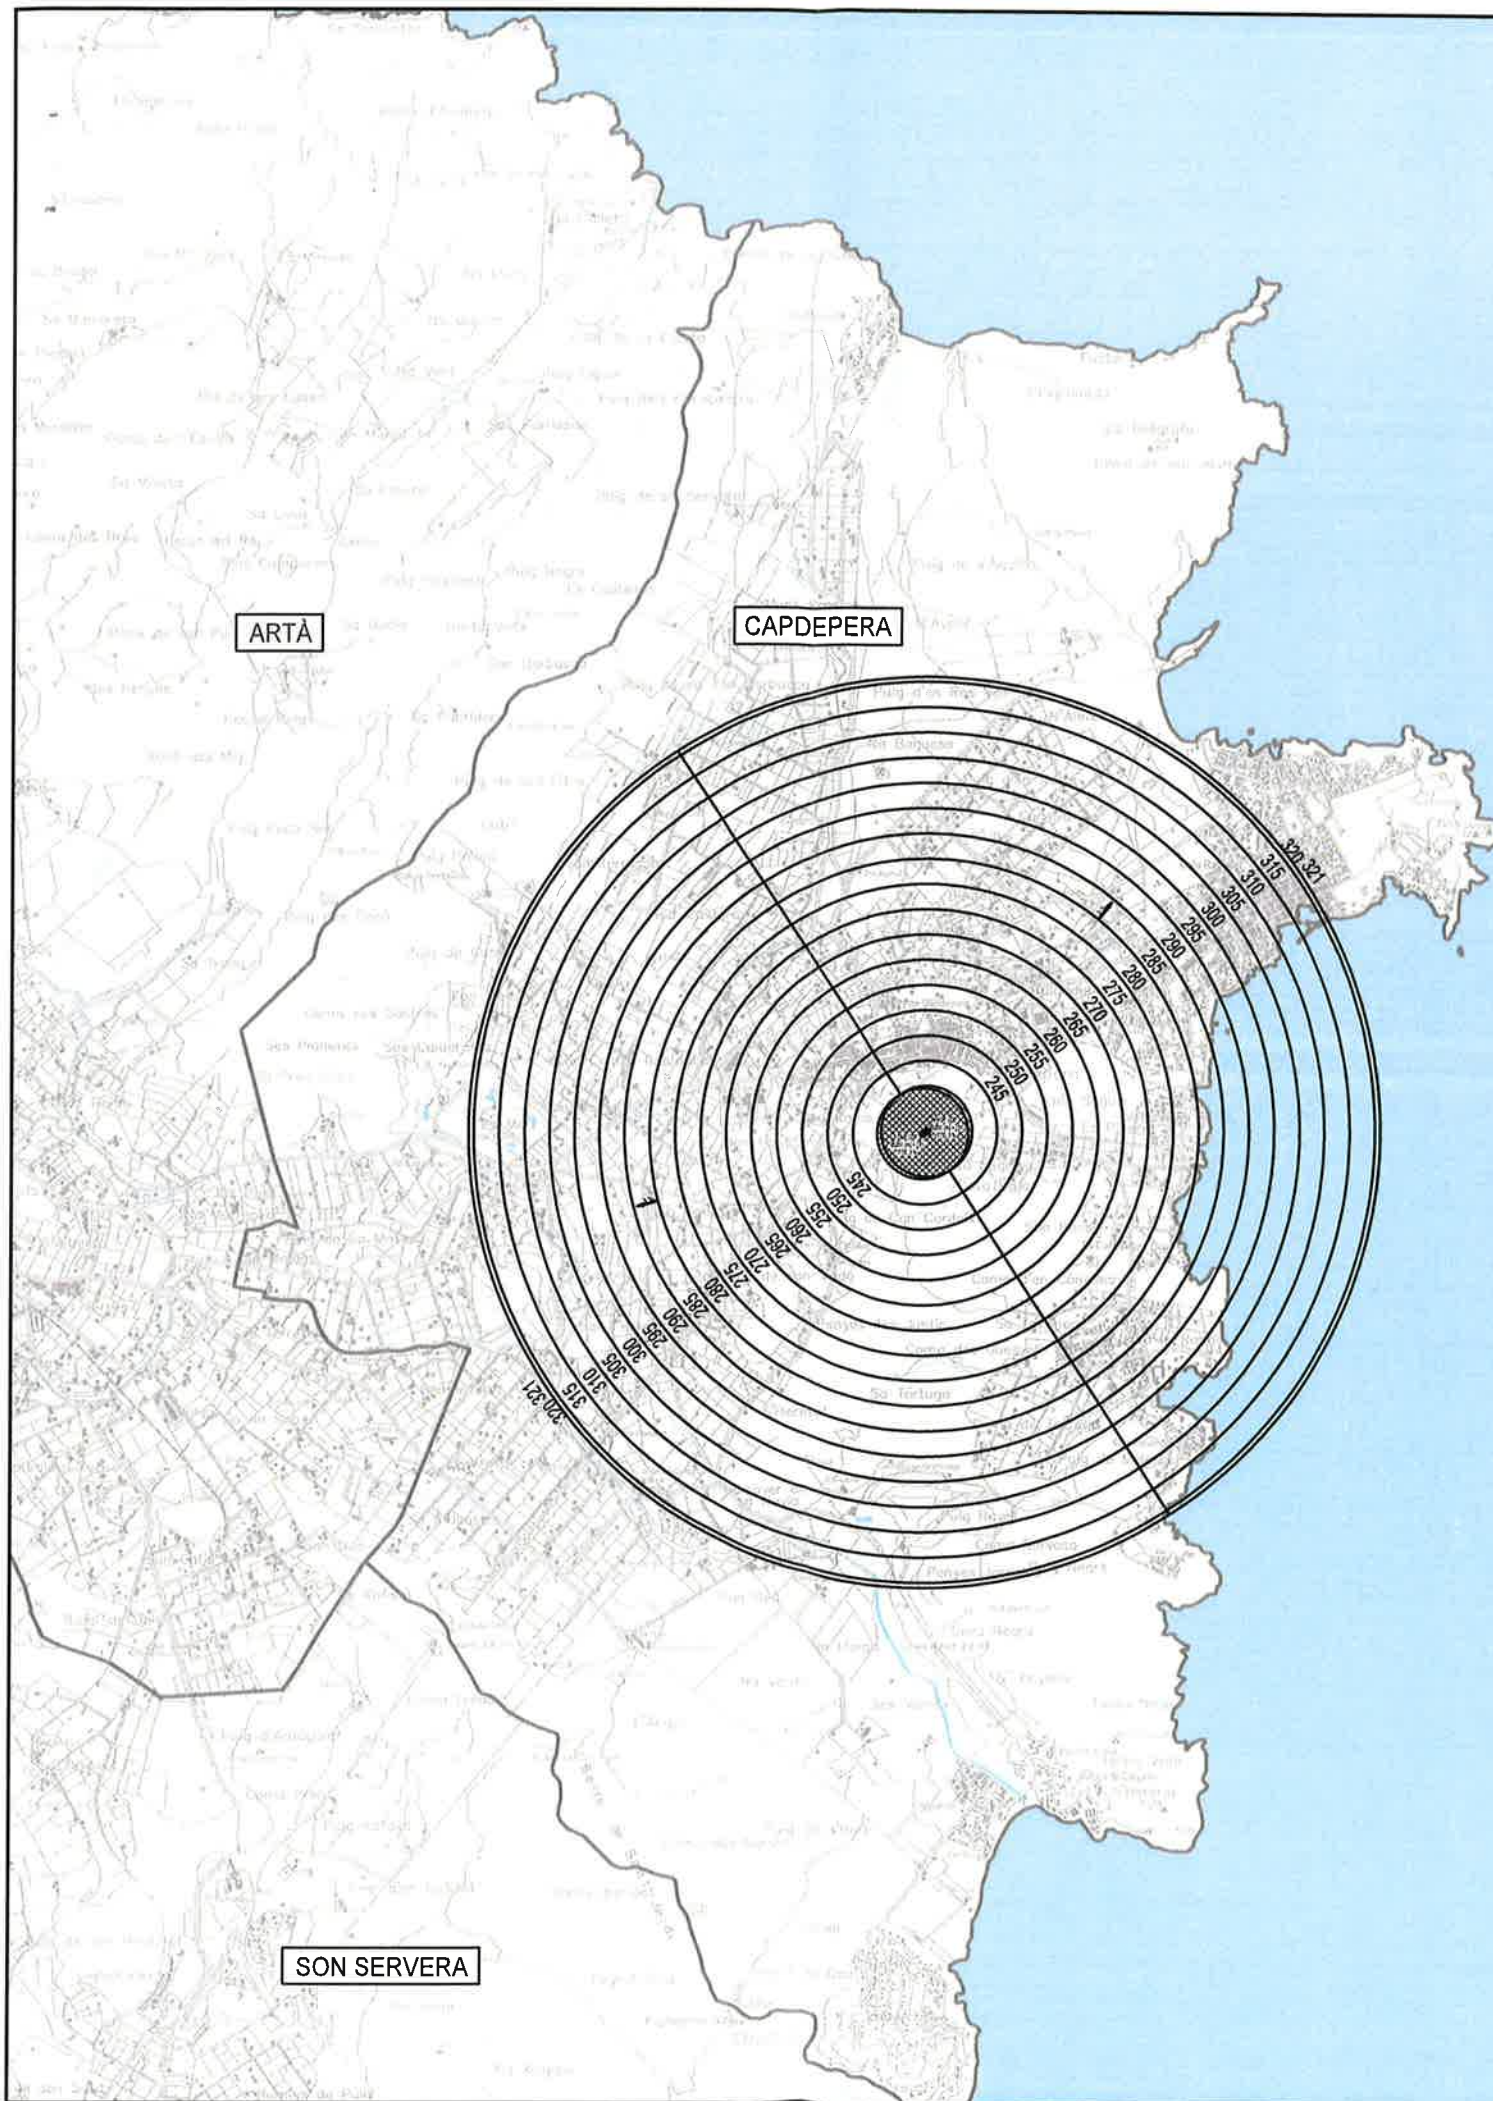

VISTA GENERAL


 

E 1:750.000

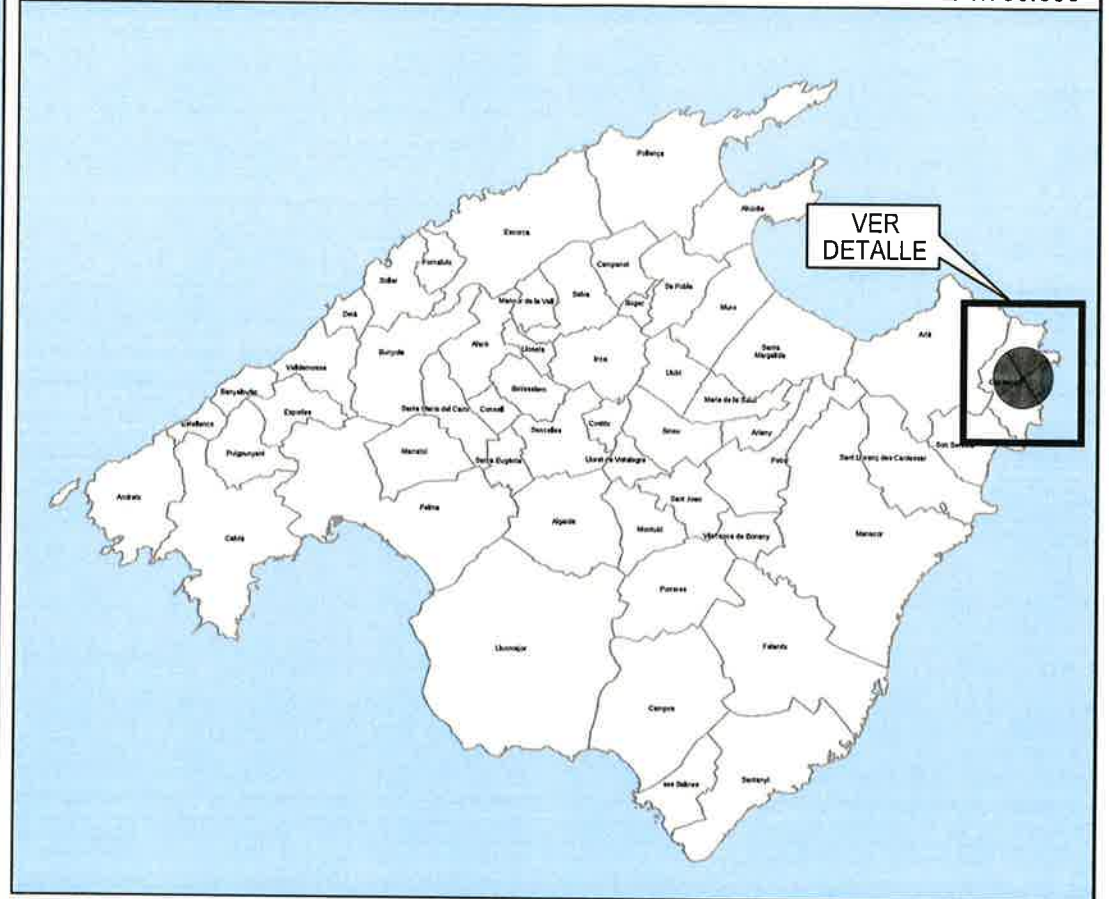

Pla d'intervenció en àmbits turístics de Mallorca (PIAT)

DOCUMENT PER A APROVACIÓ DEFINITIVA
Annex d'afeccions aeronàutiques

LEYENDA DE SERVIDUMBRES AERONÁUTICAS

-  LÍMITE DE TÉRMINOS MUNICIPALES
-  130 SUPERFICIE DE LIMITACIÓN DE ALTURA Y COTA DE LAS SERVIDUMBRES AERONÁUTICAS
-  ZONA DE SEGURIDAD DE LAS INSTALACIONES RADIOELÉCTRICAS



		SECRETARÍA GENERAL DE TRANSPORTE		
		DIRECCIÓN GENERAL DE AVIACIÓN CIVIL		
		SUBDIRECCIÓN GENERAL DE AEROPUERTOS Y NAVEGACIÓN AÉREA		
		INSTALACIONES RADIOELÉCTRICAS AERONÁUTICAS		
		SERVIDUMBRES AERONÁUTICAS		
		RADIOFARO OMNIDIRECCIONAL DE MUY ALTA FRECUENCIA Y EQUIPO MEDIDOR DE DISTANCIA VOR/DME DE CAPDEPERA REAL DECRETO 378/2011		
ESCALA	FECHA	EXP.	PLANO	
1:50.000	FEBRERO 2018	170461	3.4	



DATUM ED-50
PROYECCIÓN UTM
HUSO 31

VISTA GENERAL


 

E 1:750.000

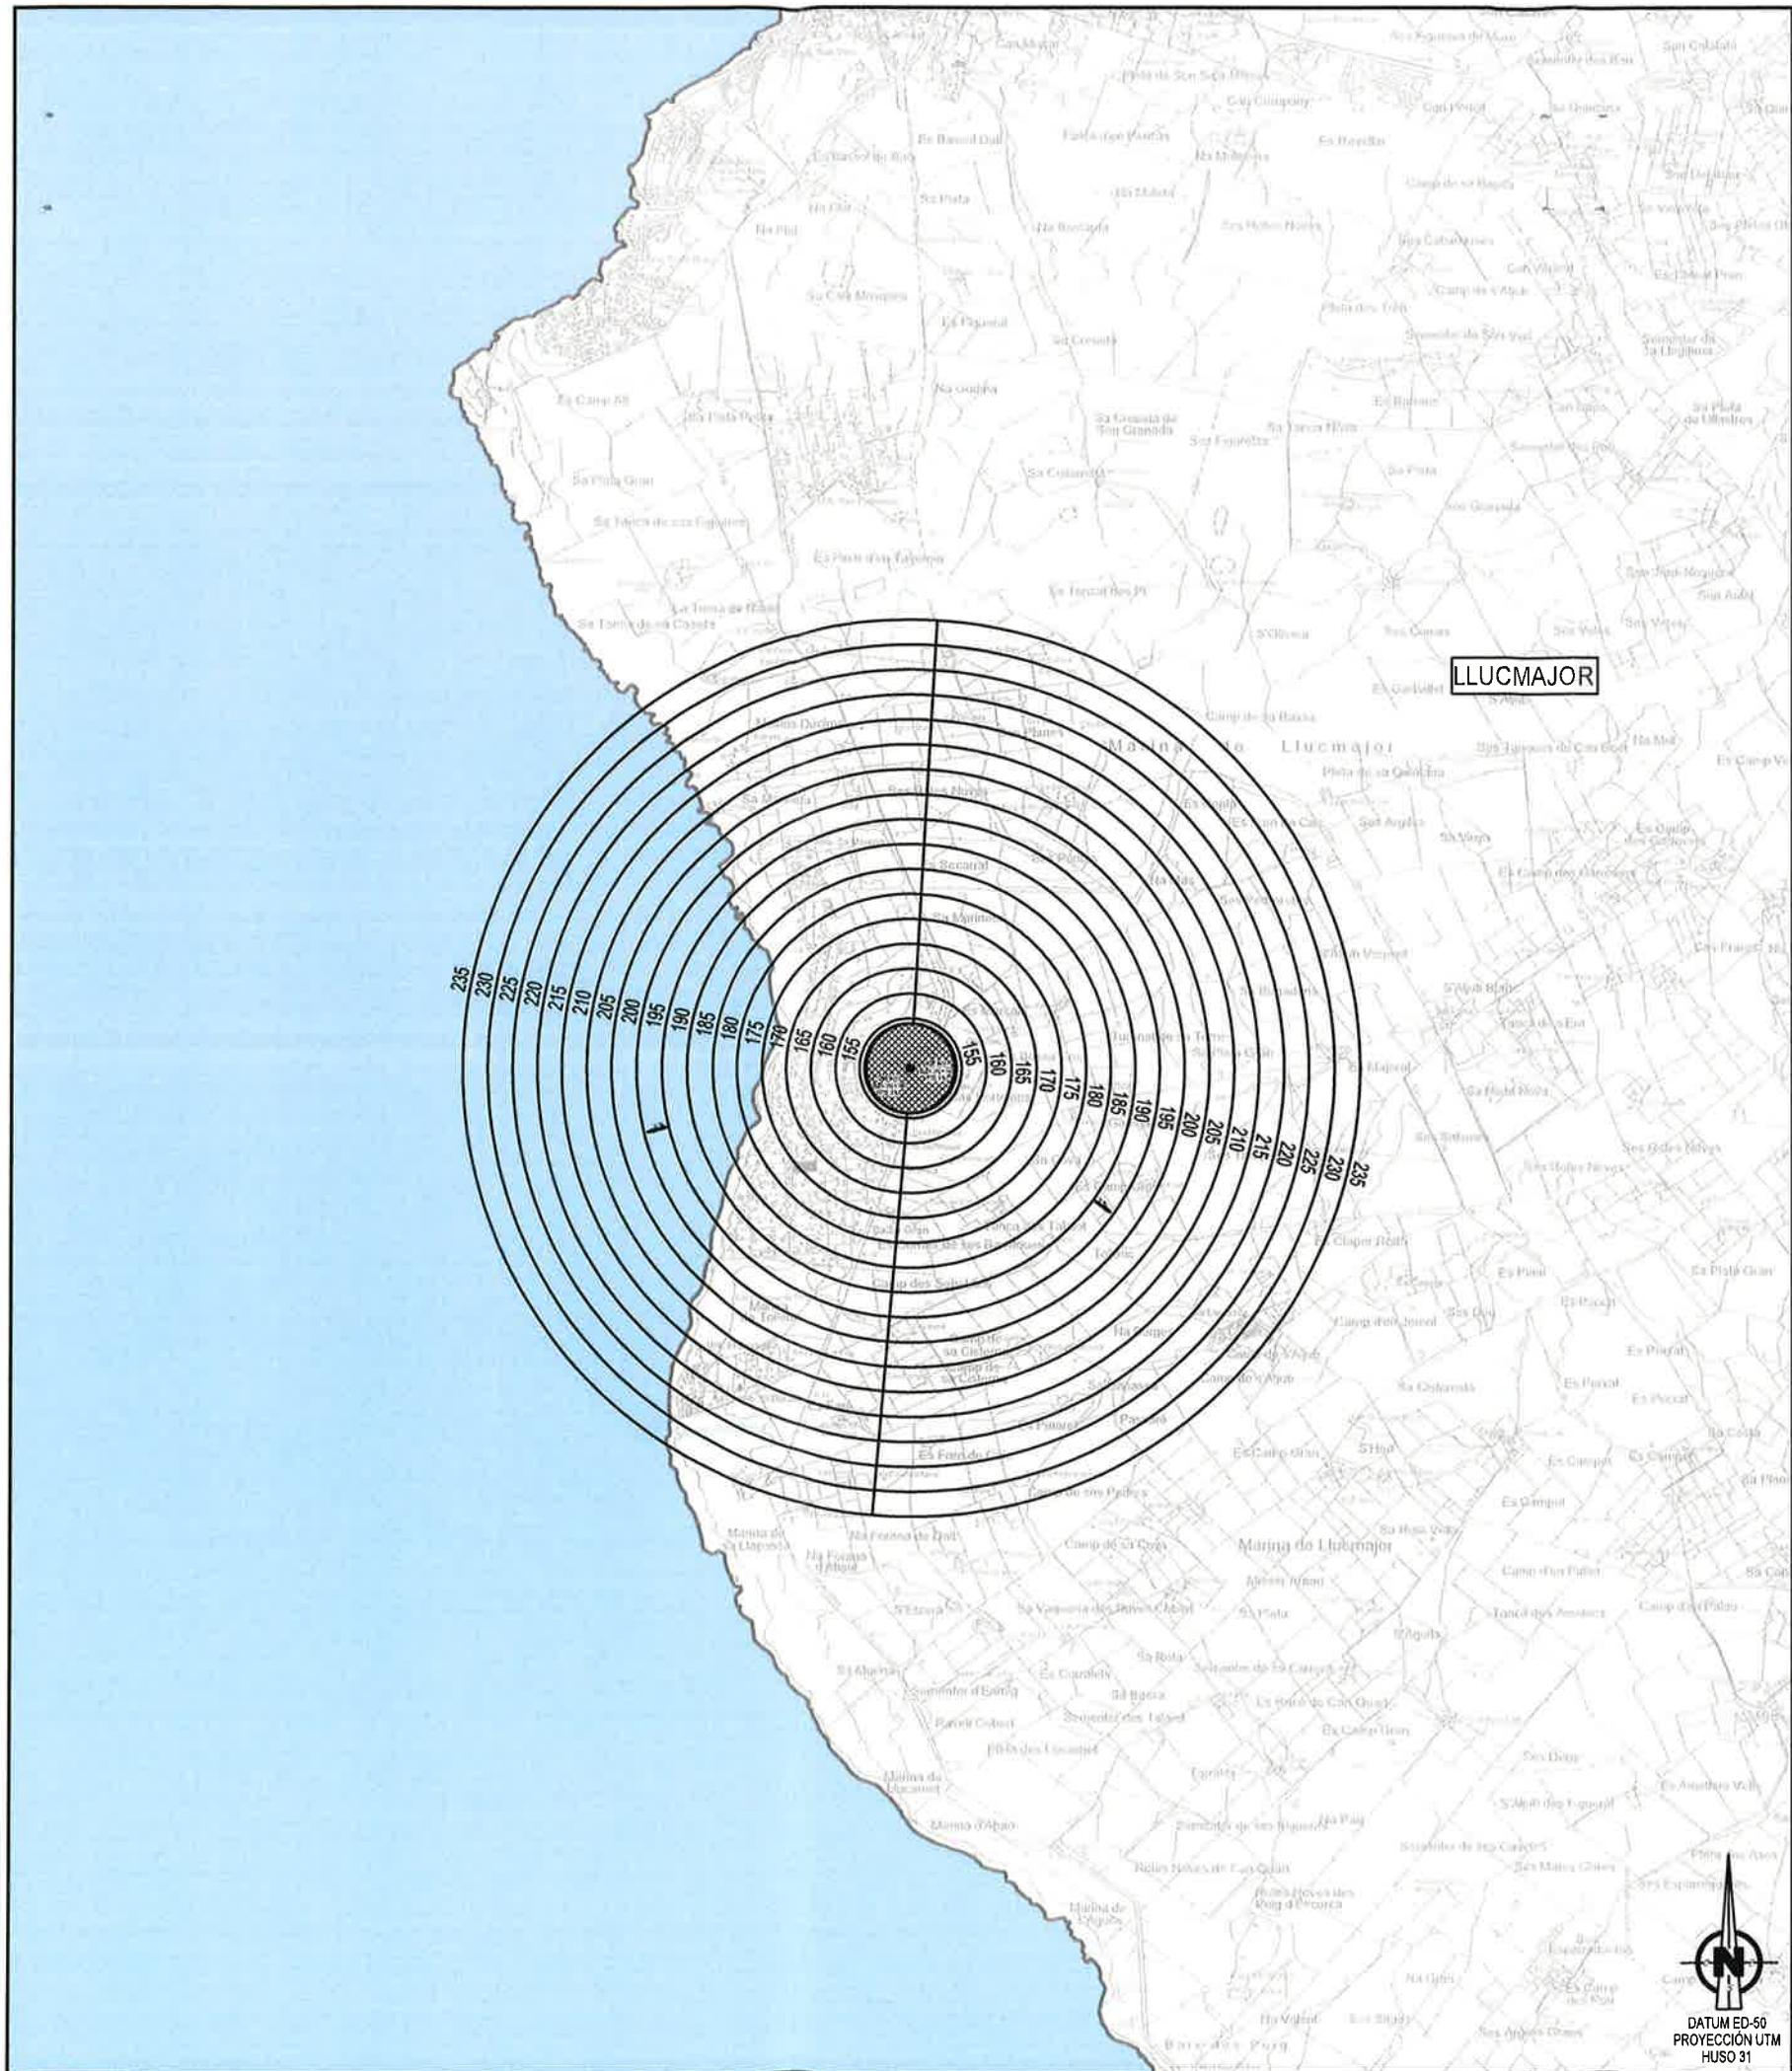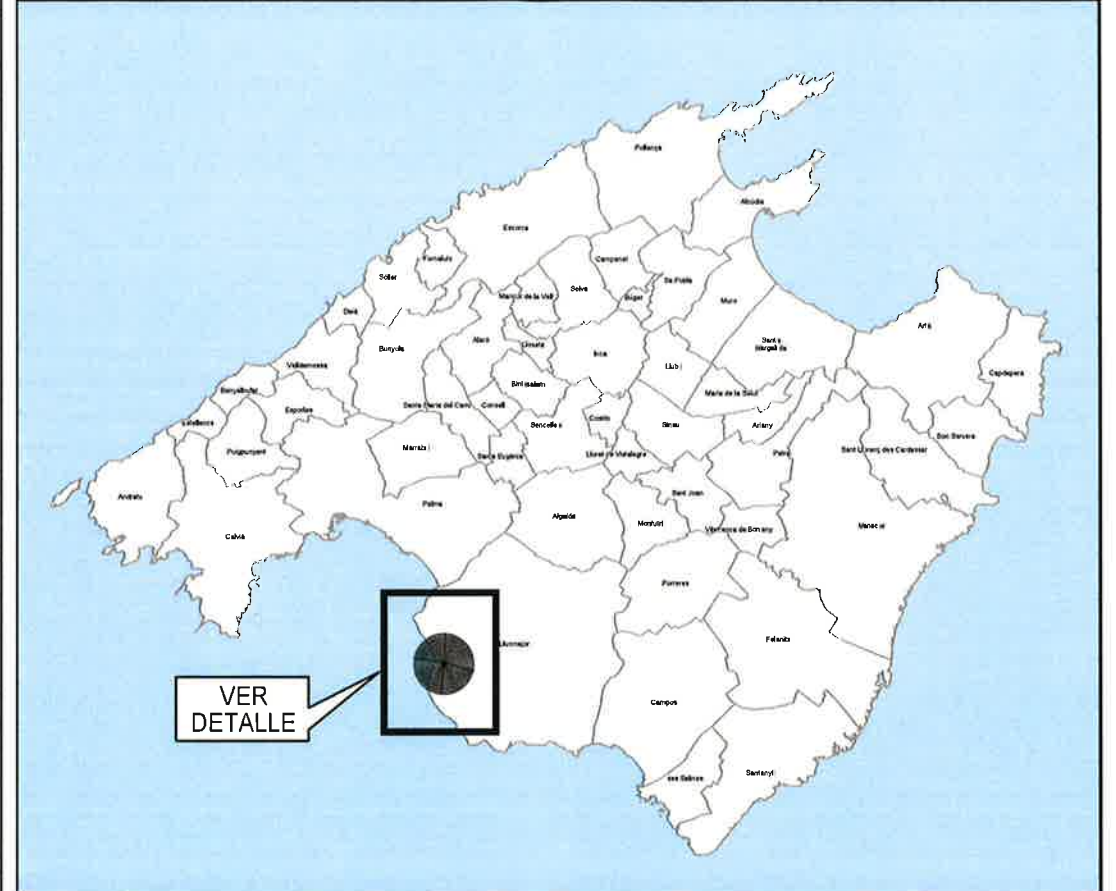

Pla d'intervenció en àmbits turístics de Mallorca (PIAT)

DOCUMENT PER A APROVACIÓ DEFINITIVA
Annex d'afeccions aeronàutiques

LEYENDA DE SERVIDUMBRES AERONÀUTICAS



-  LÍMITE DE TÉRMINOS MUNICIPALES
-  130 SUPERFICIE DE LIMITACIÓN DE ALTURA Y COTA DE LAS SERVIDUMBRES AERONÀUTICAS
-  ZONA DE SEGURIDAD DE LAS INSTALACIONES RADIOELÉCTRICAS

 GOBIERNO DE ESPAÑA  MINISTERIO DE FOMENTO	SECRETARÍA GENERAL DE TRANSPORTE DIRECCIÓN GENERAL DE AVIACIÓN CIVIL SUBDIRECCIÓN GENERAL DE AEROPUERTOS Y NAVEGACIÓN AÉREA		
	INSTALACIONES RADIOELÉCTRICAS AERONÀUTICAS SERVIDUMBRES AERONÀUTICAS RADIOFARO OMNIDIRECCIONAL DE MUY ALTA FRECUENCIA Y EQUIPO MEDIDOR DE DISTANCIA VOR/DME DE LLUCMAJOR REAL DECRETO 371/2011		
ESCALA 1:50.000	FECHA FEBRERO 2018	EXP. 170461	PLANO 3.5



VISTA GENERAL


 

E 1:750.000

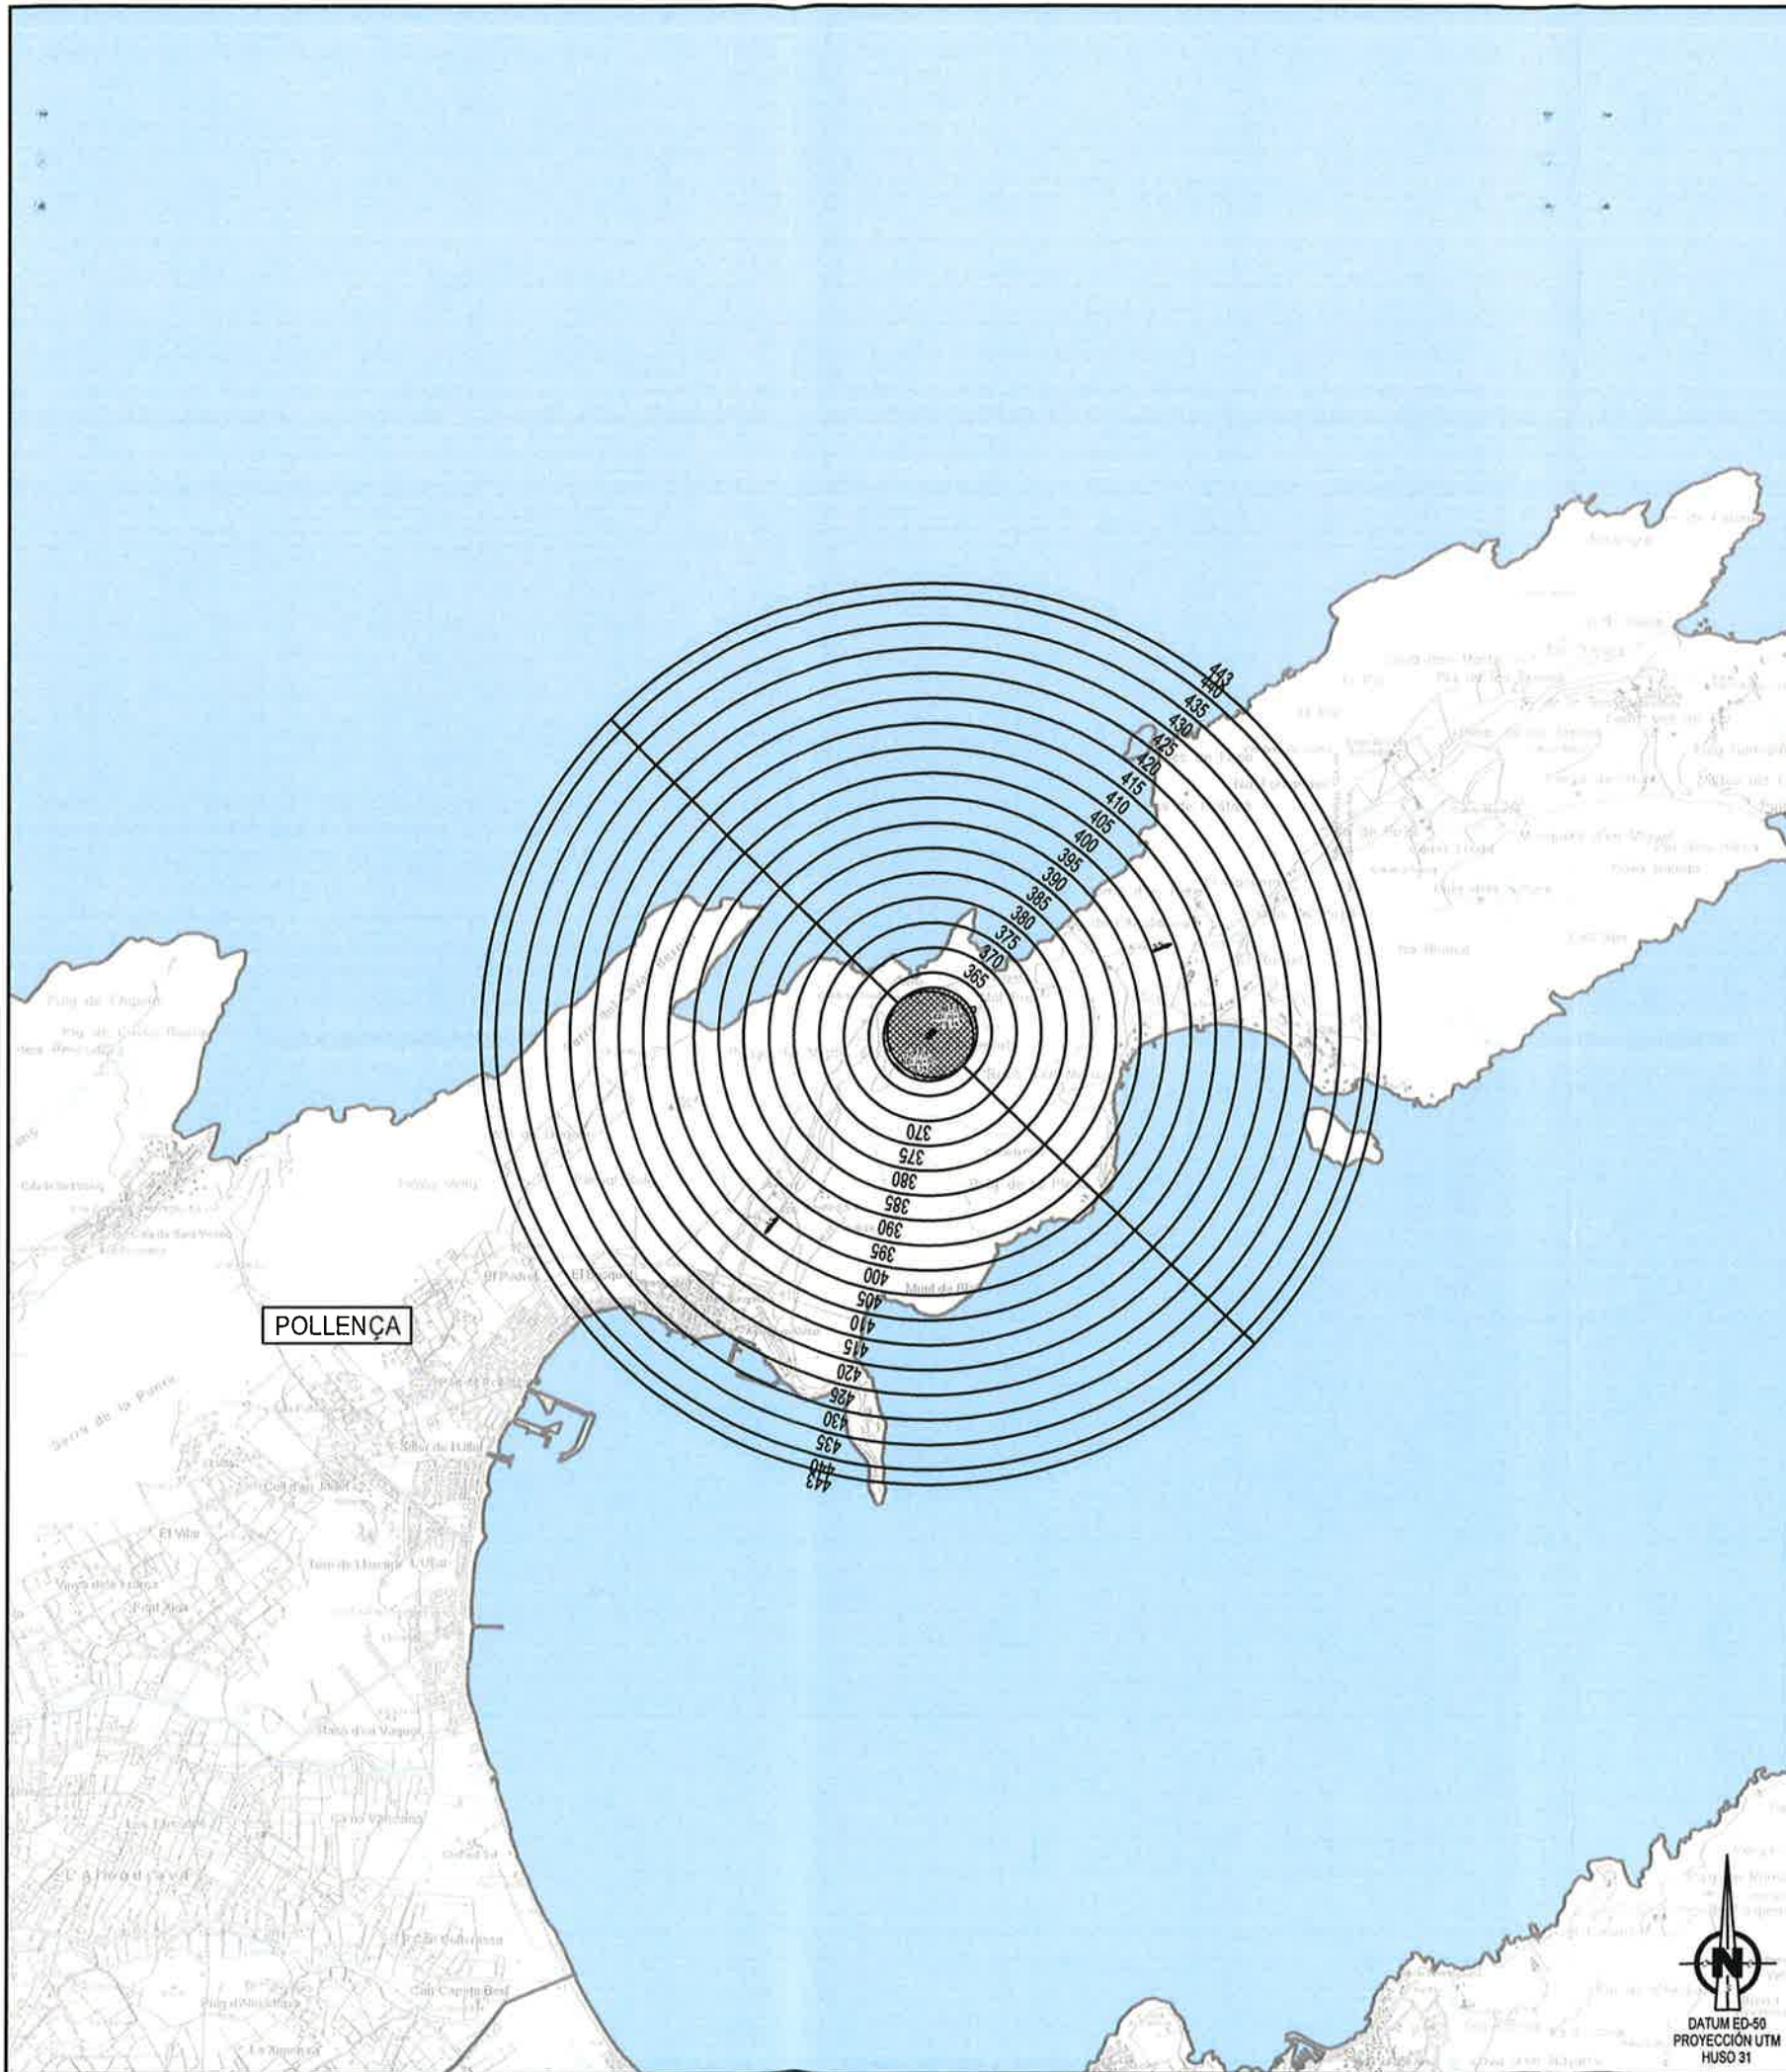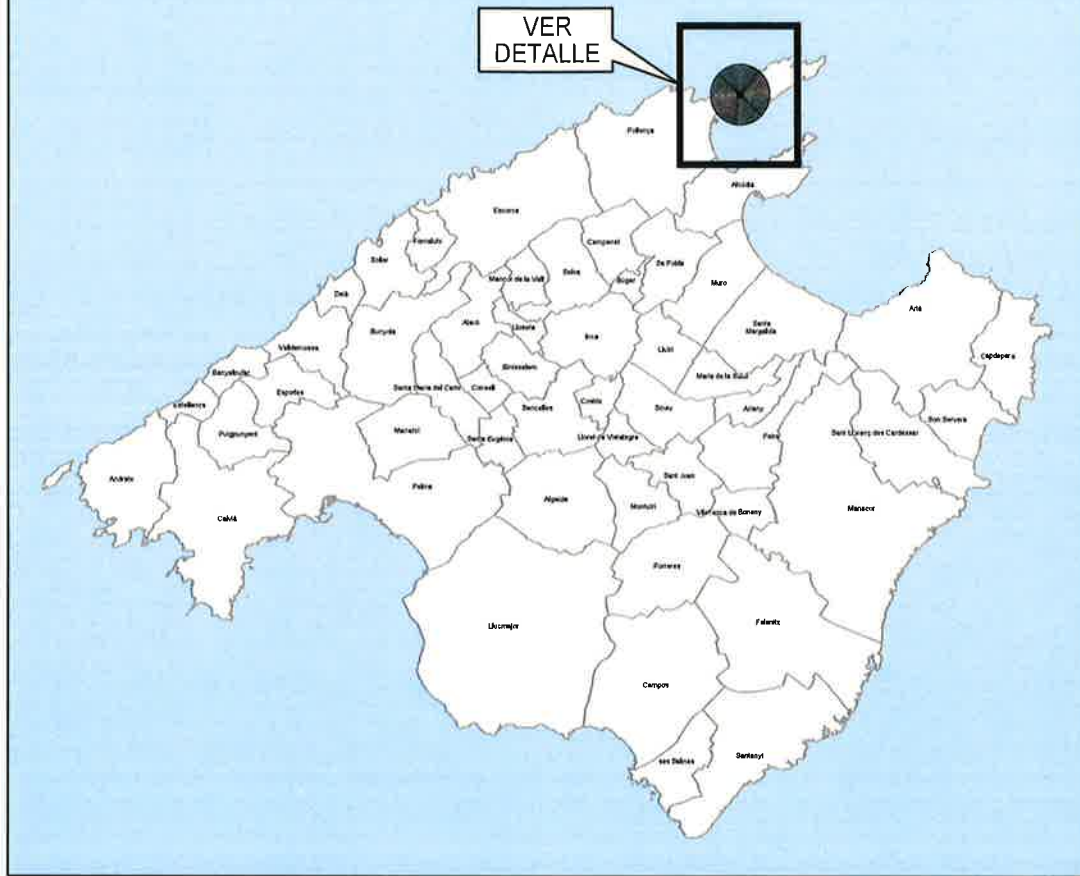

Pla d'intervenció en àmbits turístics de Mallorca (PIAT)


DOCUMENT PER A APROVACIÓ DEFINITIVA
Annex d'afeccions aeronàutiques

LEYENDA DE SERVIDUMBRES AERONÁUTICAS

-  LÍMITE DE TÉRMINOS MUNICIPALES
-  130 SUPERFICIE DE LIMITACIÓN DE ALTURA Y COTA DE LAS SERVIDUMBRES AERONÁUTICAS
-  ZONA DE SEGURIDAD DE LAS INSTALACIONES RADIOELÉCTRICAS

 GOBIERNO DE ESPAÑA  MINISTERIO DE FOMENTO	SECRETARÍA GENERAL DE TRANSPORTE		
	DIRECCIÓN GENERAL DE AVIACIÓN CIVIL		
SUBDIRECCIÓN GENERAL DE AEROPUERTOS Y NAVEGACIÓN AÉREA			
INSTALACIONES RADIOELÉCTRICAS AERONÁUTICAS			
SERVIDUMBRES AERONÁUTICAS			
RADIOFARO OMNIDIRECCIONAL DE MUY ALTA FRECUENCIA Y EQUIPO MEDIDOR DE DISTANCIA VOR/DME DE POLLENÇA REAL DECRETO 372/2011			
ESCALA	FECHA	EXP.	PLANO
1:50.000	FEBRERO 2018	170461	3.6



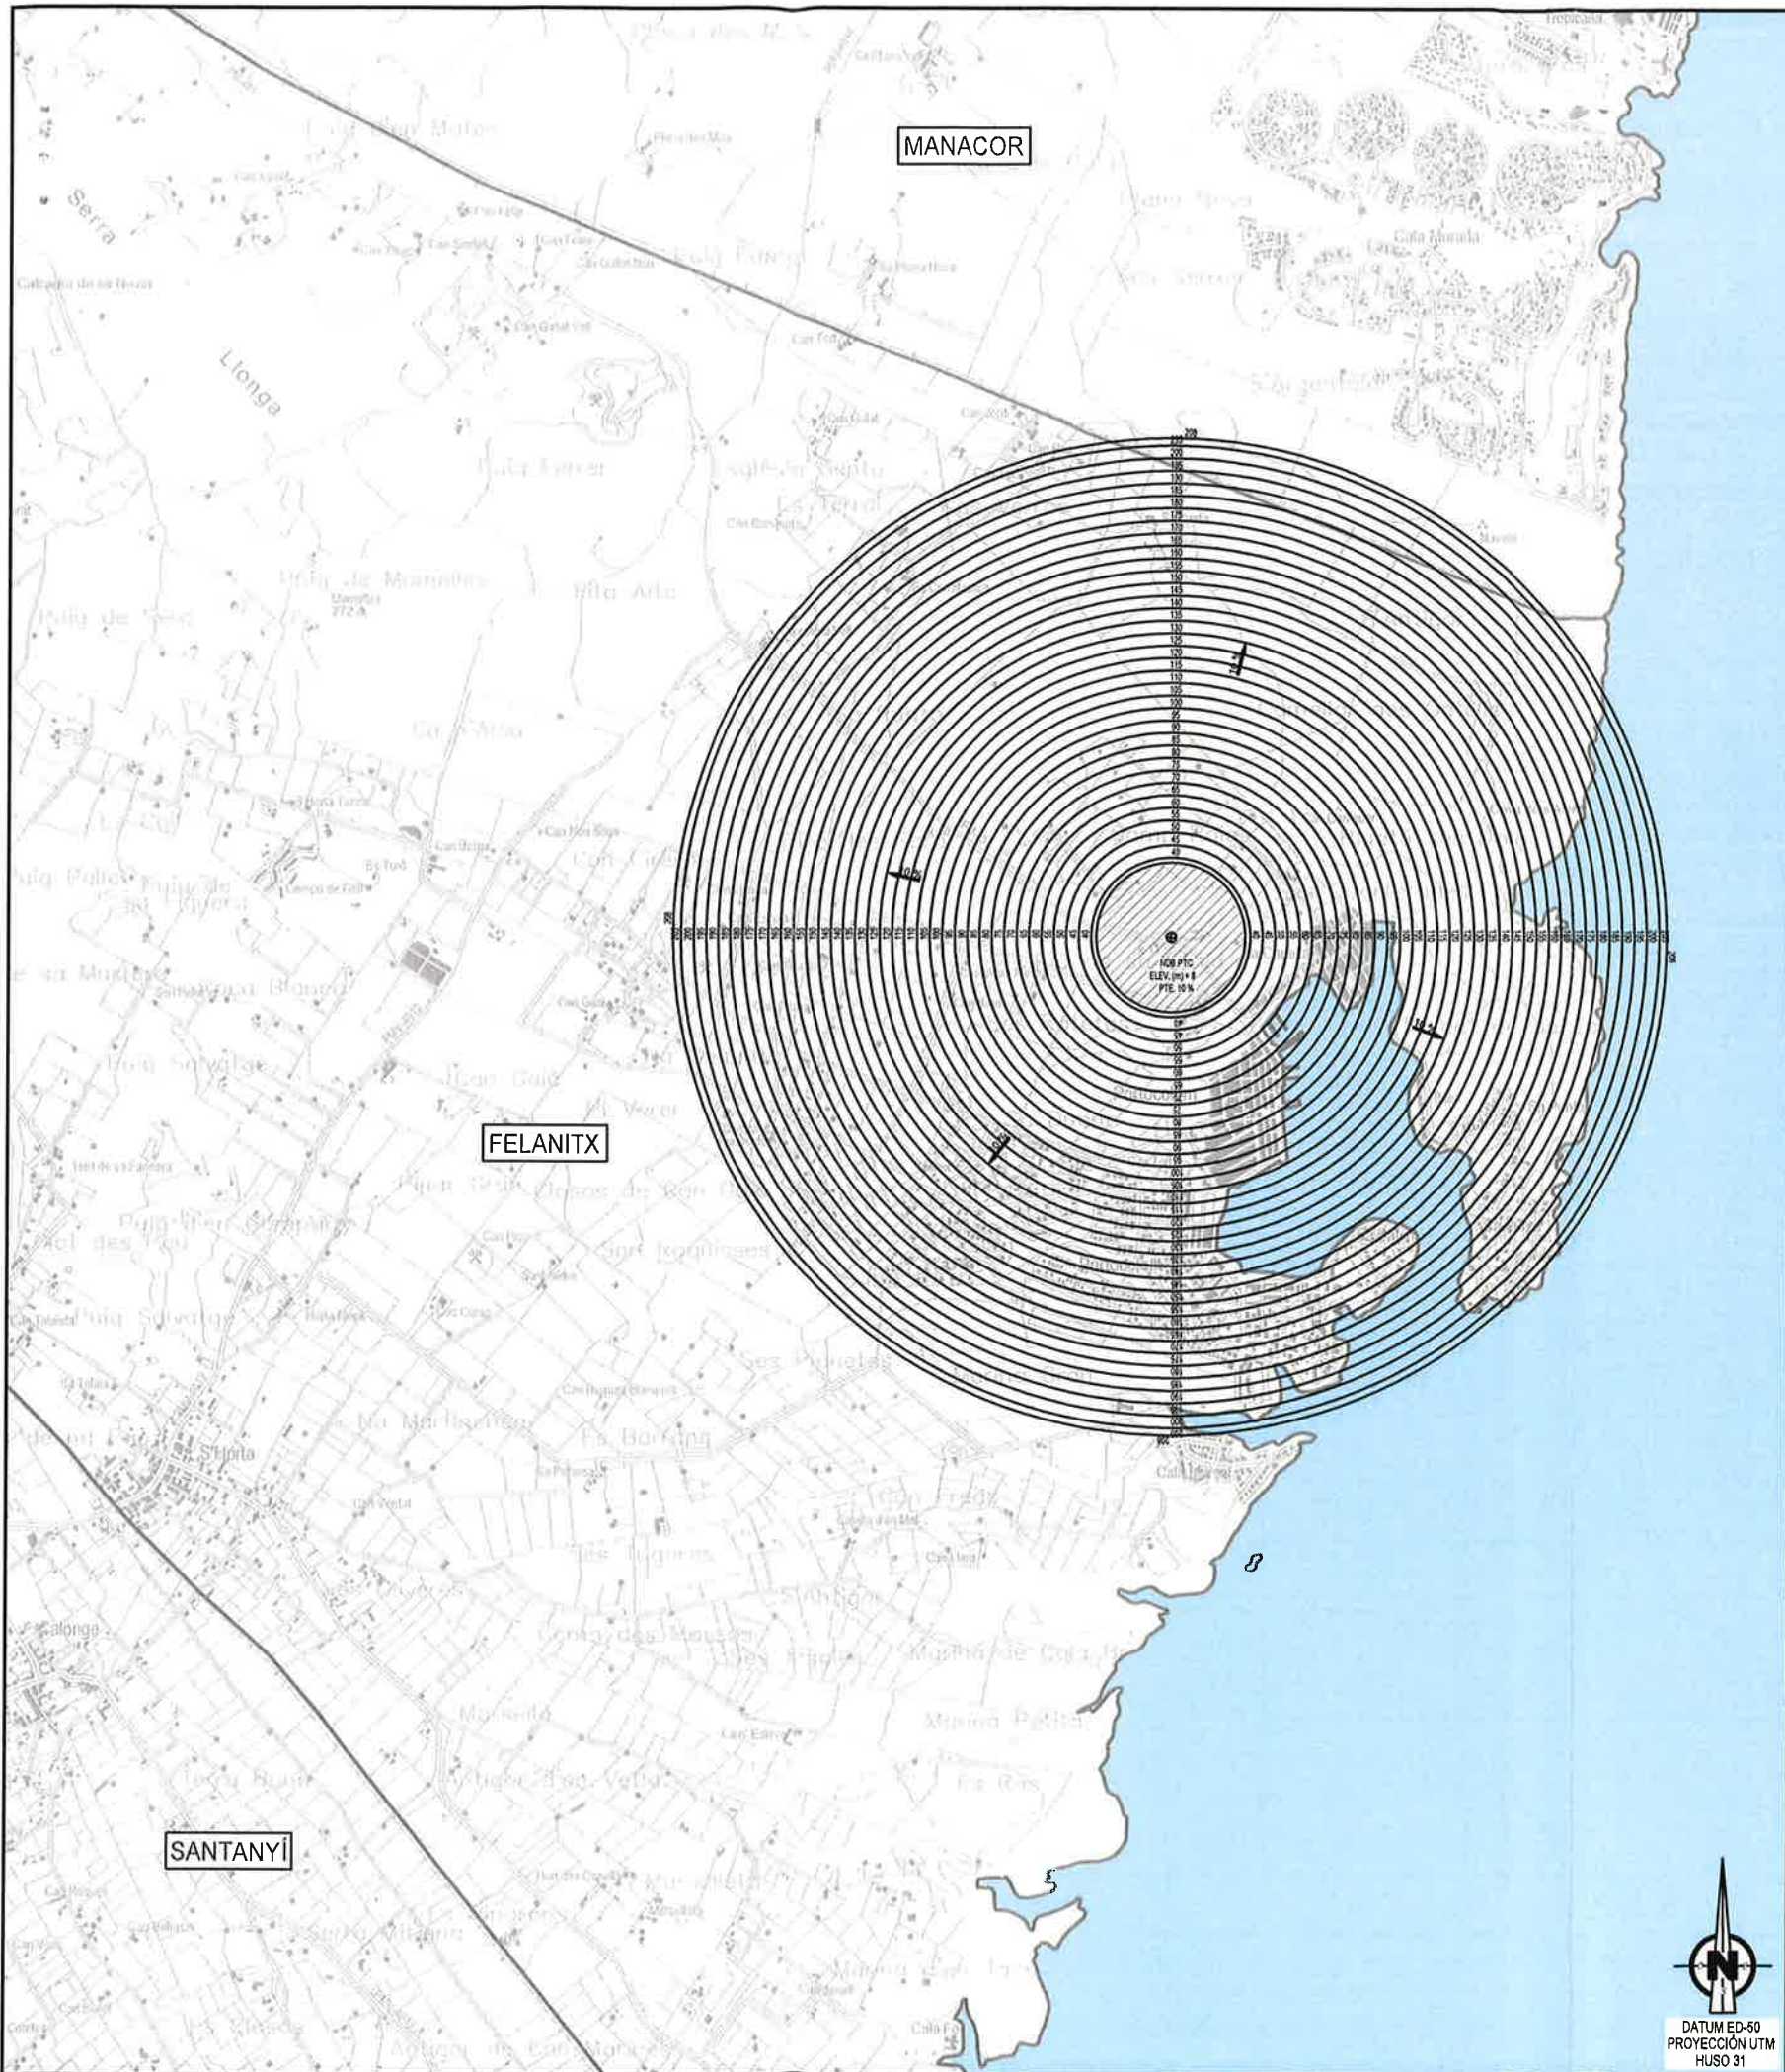

VISTA GENERAL


 

E 1:750.000



Pla d'intervenció en àmbits turístics de Mallorca (PIAT)



DOCUMENT PER A APROVACIÓ DEFINITIVA Annex d'afeccions aeronàutiques

LEYENDA DE SERVIDUMBRES AERONÁUTICAS

-  LÍMITE DE TÉRMINOS MUNICIPALES
-  130 SUPERFICIE DE LIMITACIÓN DE ALTURA Y COTA DE LAS SERVIDUMBRES AERONÁUTICAS
-  ZONA DE SEGURIDAD DE LAS INSTALACIONES RADIOELÉCTRICAS

 GOBIERNO DE ESPAÑA  MINISTERIO DE FOMENTO	SECRETARÍA GENERAL DE TRANSPORTE		
	DIRECCIÓN GENERAL DE AVIACIÓN CIVIL		
SUBDIRECCIÓN GENERAL DE AEROPUERTOS Y NAVEGACIÓN AÉREA			
INSTALACIONES RADIOELÉCTRICAS AERONÁUTICAS			
SERVIDUMBRES AERONÁUTICAS			
RADIOFARO NO DIRECCIONAL (NDB) DE PORTO COLOM			
REAL DECRETO 373/2011			
ESCALA	FECHA	EXP.	PLANO
1:30.000	FEBRERO 2018	170461	3.7


 


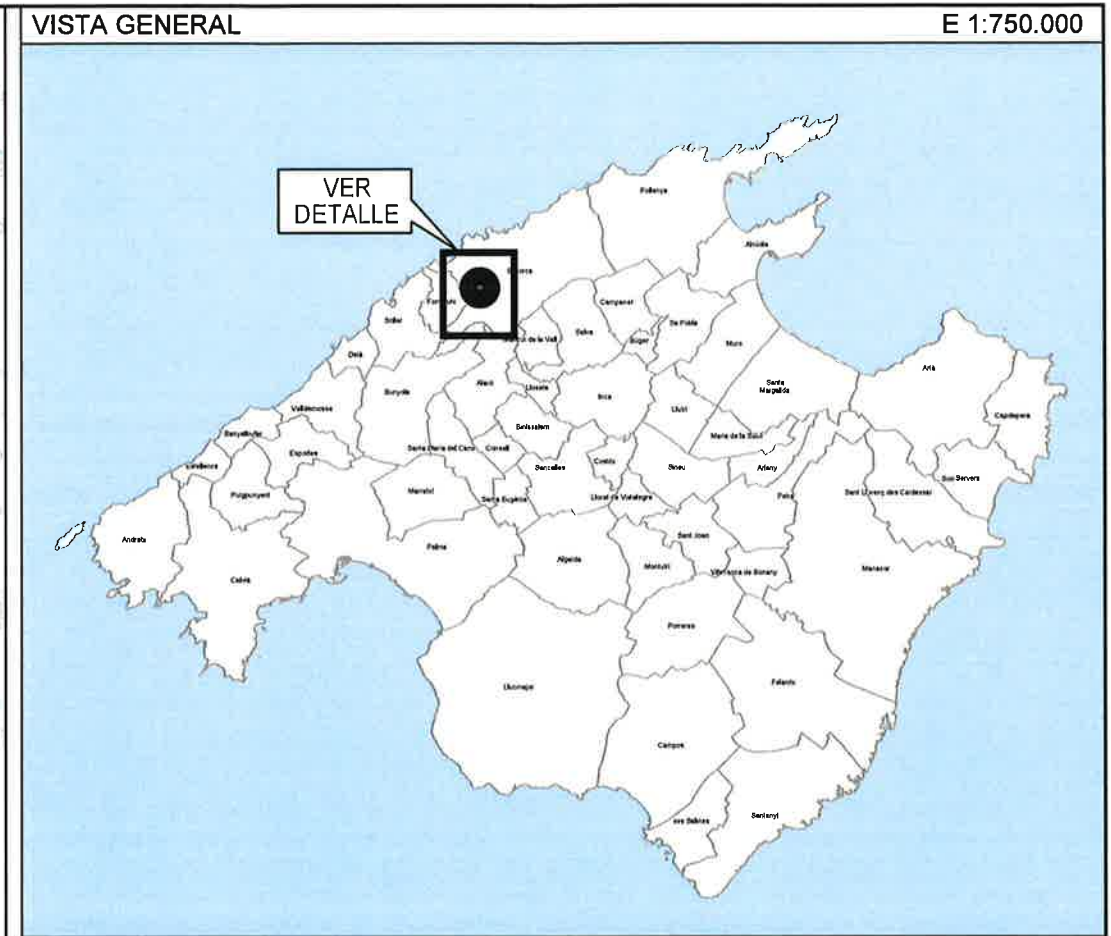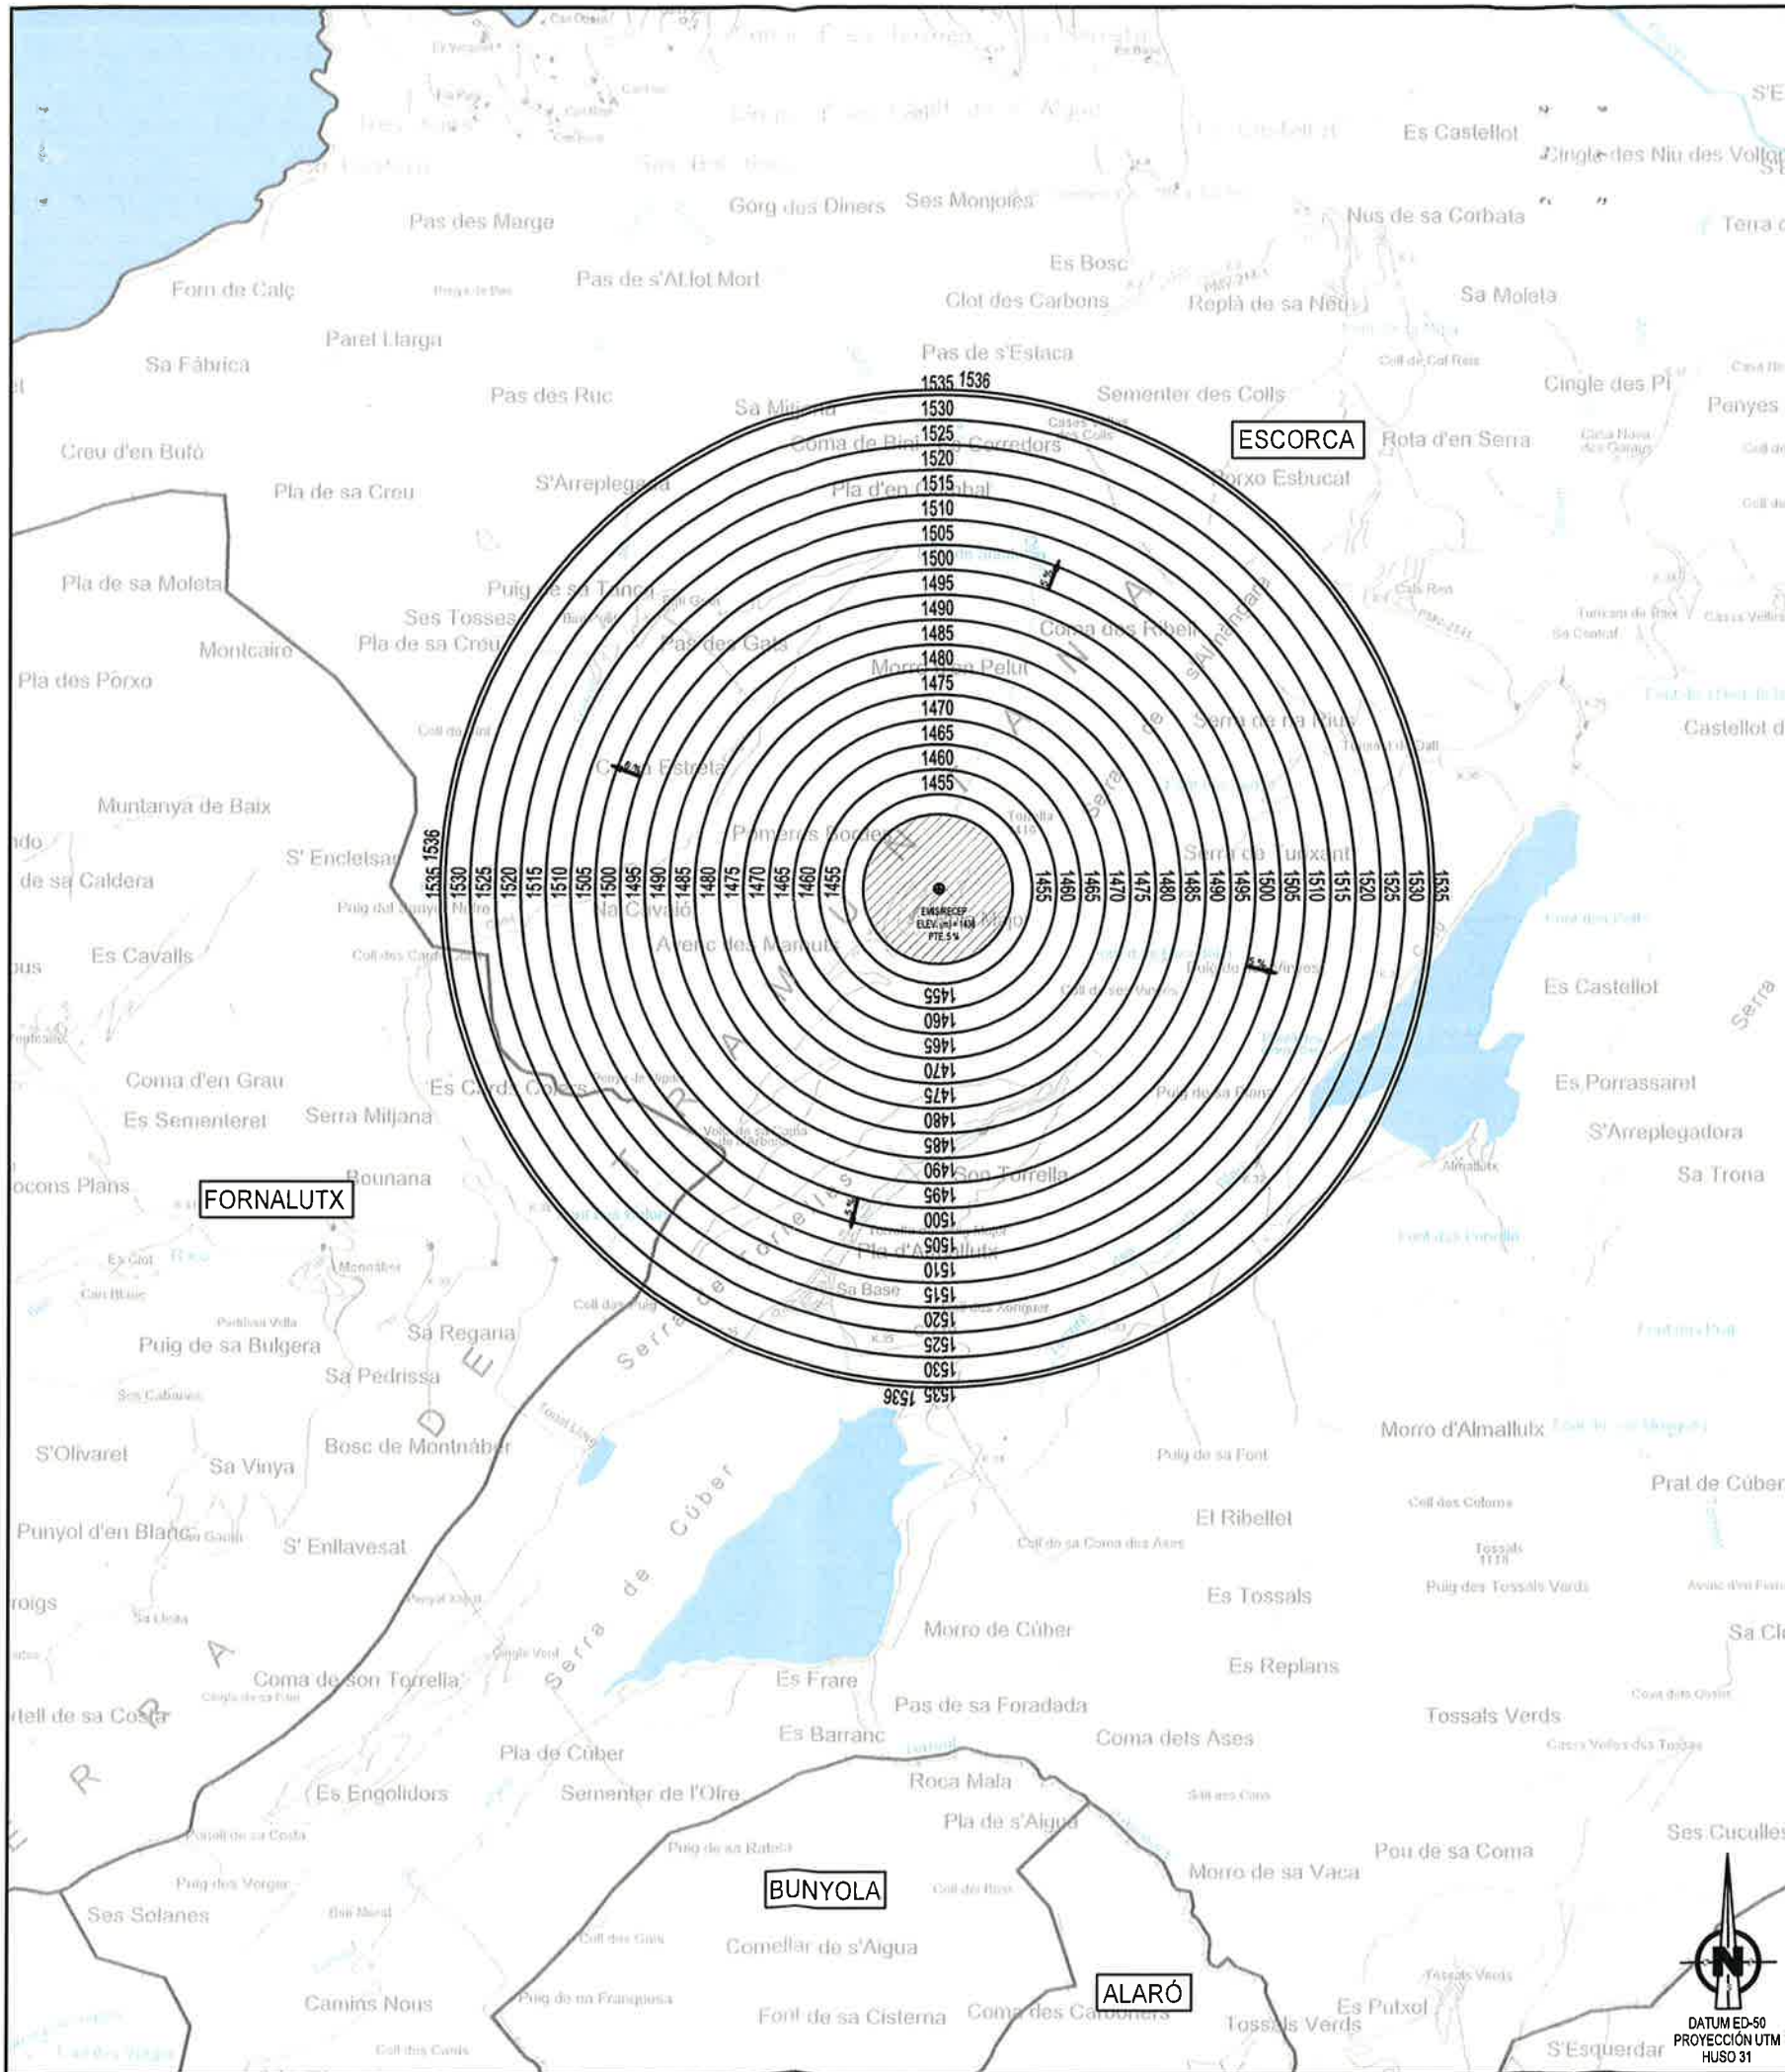


Pla d'intervenció en àmbits turístics de Mallorca (PIAT)

DOCUMENT PER A APROVACIÓ DEFINITIVA Annex d'afeccions aeronàutiques

LEYENDA DE SERVIDUMBRES AERONÀUTICAS



-  LÍMITE DE TÉRMINOS MUNICIPALES
-  130 SUPERFICIE DE LIMITACIÓN DE ALTURA Y COTA DE LAS SERVIDUMBRES AERONÀUTICAS
-  ZONA DE SEGURIDAD DE LAS INSTALACIONES RADIOELÉCTRICAS

		SECRETARÍA GENERAL DE TRANSPORTE		
		DIRECCIÓN GENERAL DE AVIACIÓN CIVIL		
		SUBDIRECCIÓN GENERAL DE AEROPUERTOS Y NAVEGACIÓN AÉREA		
INSTALACIONES RADIOELÉCTRICAS AERONÀUTICAS				
SERVIDUMBRES AERONÀUTICAS				
CENTRO DE COMUNICACIONES DE SÓLLER				
REAL DECRETO 375/2011				
ESCALA	FECHA	EXP.	PLANO	
1:30.000	FEBRERO 2018	170461	3.8	



VISTA GENERAL

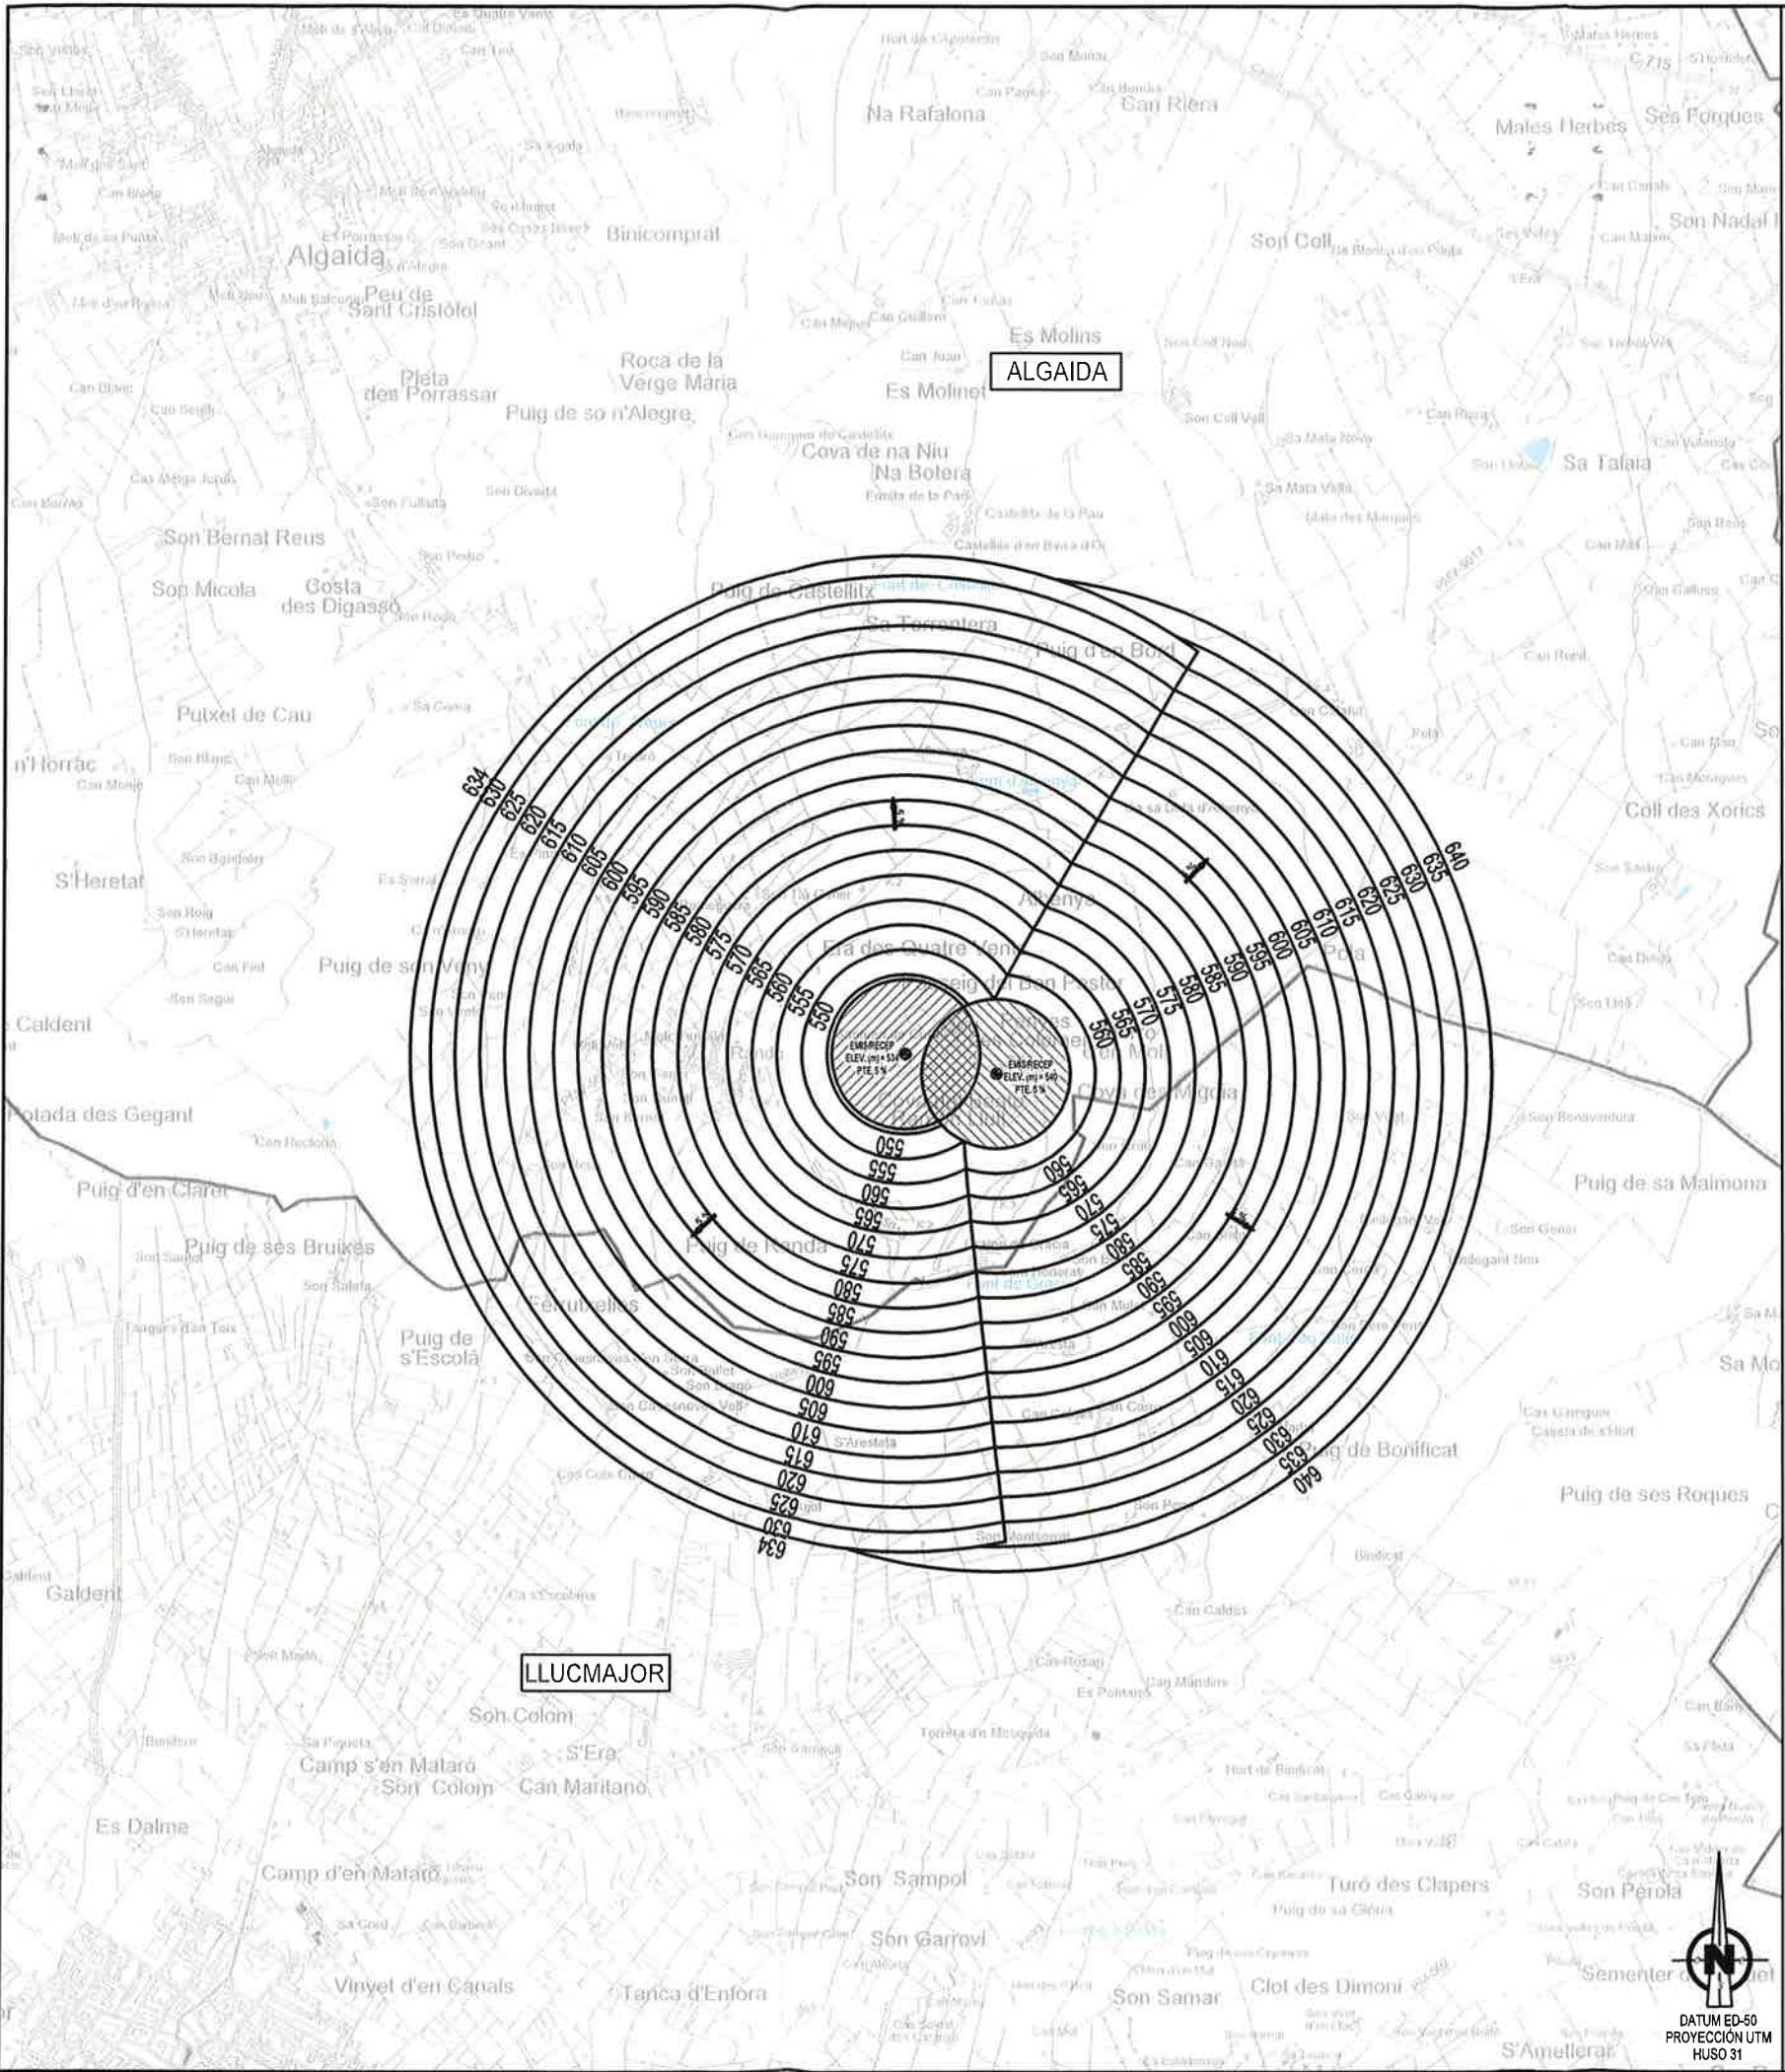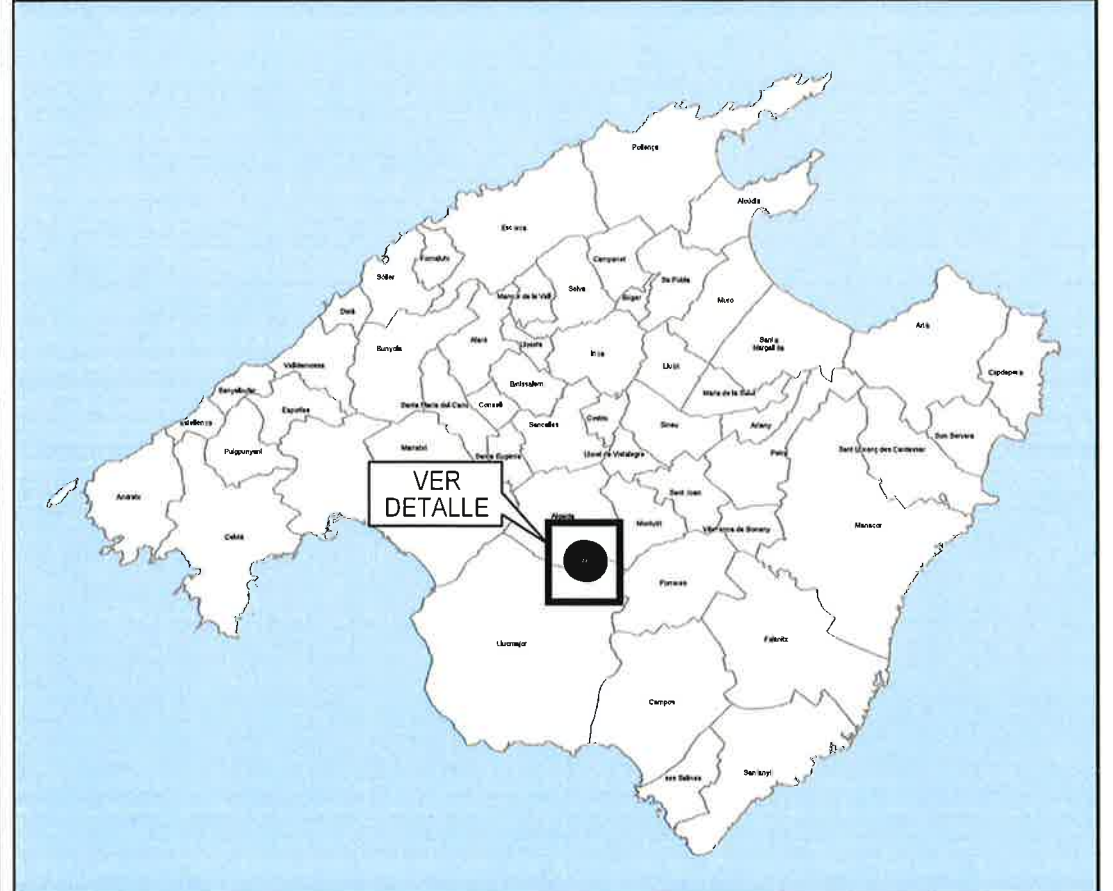


E 1:750.000



Pla d'intervenció en àmbits turístics de Mallorca (PIAT)

DOCUMENT PER A APROVACIÓ DEFINITIVA
Annex d'afeccions aeronàutiques

LEYENDA DE SERVIDUMBRES AERONÀUTICAS

-  LÍMITE DE TÉRMINOS MUNICIPALES
-  130 SUPERFICIE DE LIMITACIÓN DE ALTURA Y COTA DE LAS SERVIDUMBRES AERONÀUTICAS
-  ZONA DE SEGURIDAD DE LAS INSTALACIONES RADIOELÉCTRICAS

 GOBIERNO DE ESPAÑA  MINISTERIO DE FOMENTO

SECRETARÍA GENERAL DE TRANSPORTE
DIRECCIÓN GENERAL DE AVIACIÓN CIVIL
SUBDIRECCIÓN GENERAL DE AEROPUERTOS Y NAVEGACIÓN AÉREA



INSTALACIONES RADIOELÉCTRICAS AERONÀUTICAS

SERVIDUMBRES AERONÀUTICAS

CENTRO DE EMISORES Y RECEPTORES DE RANDA
REAL DECRETO 374/2011

ESCALA	FECHA	EXP.	PLANO
1:30.000	FEBRERO 2018	170461	3.9



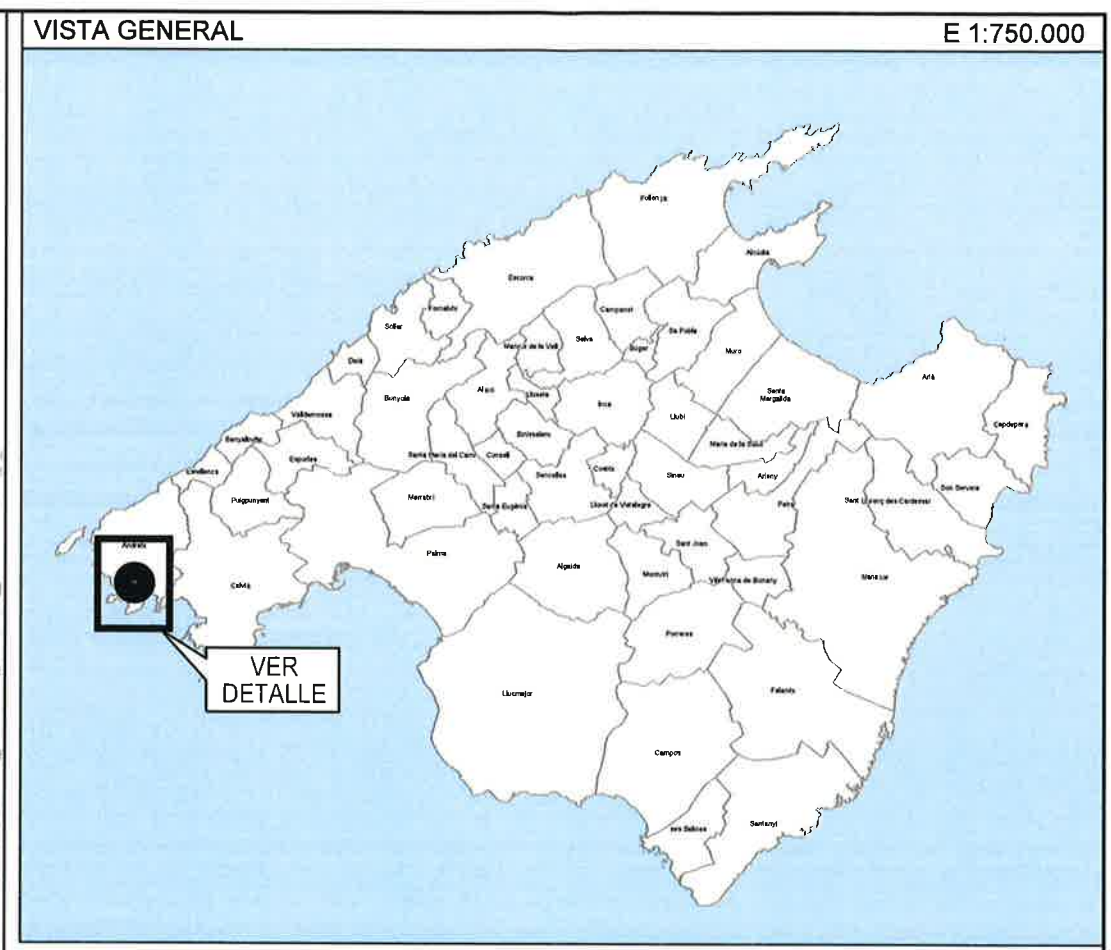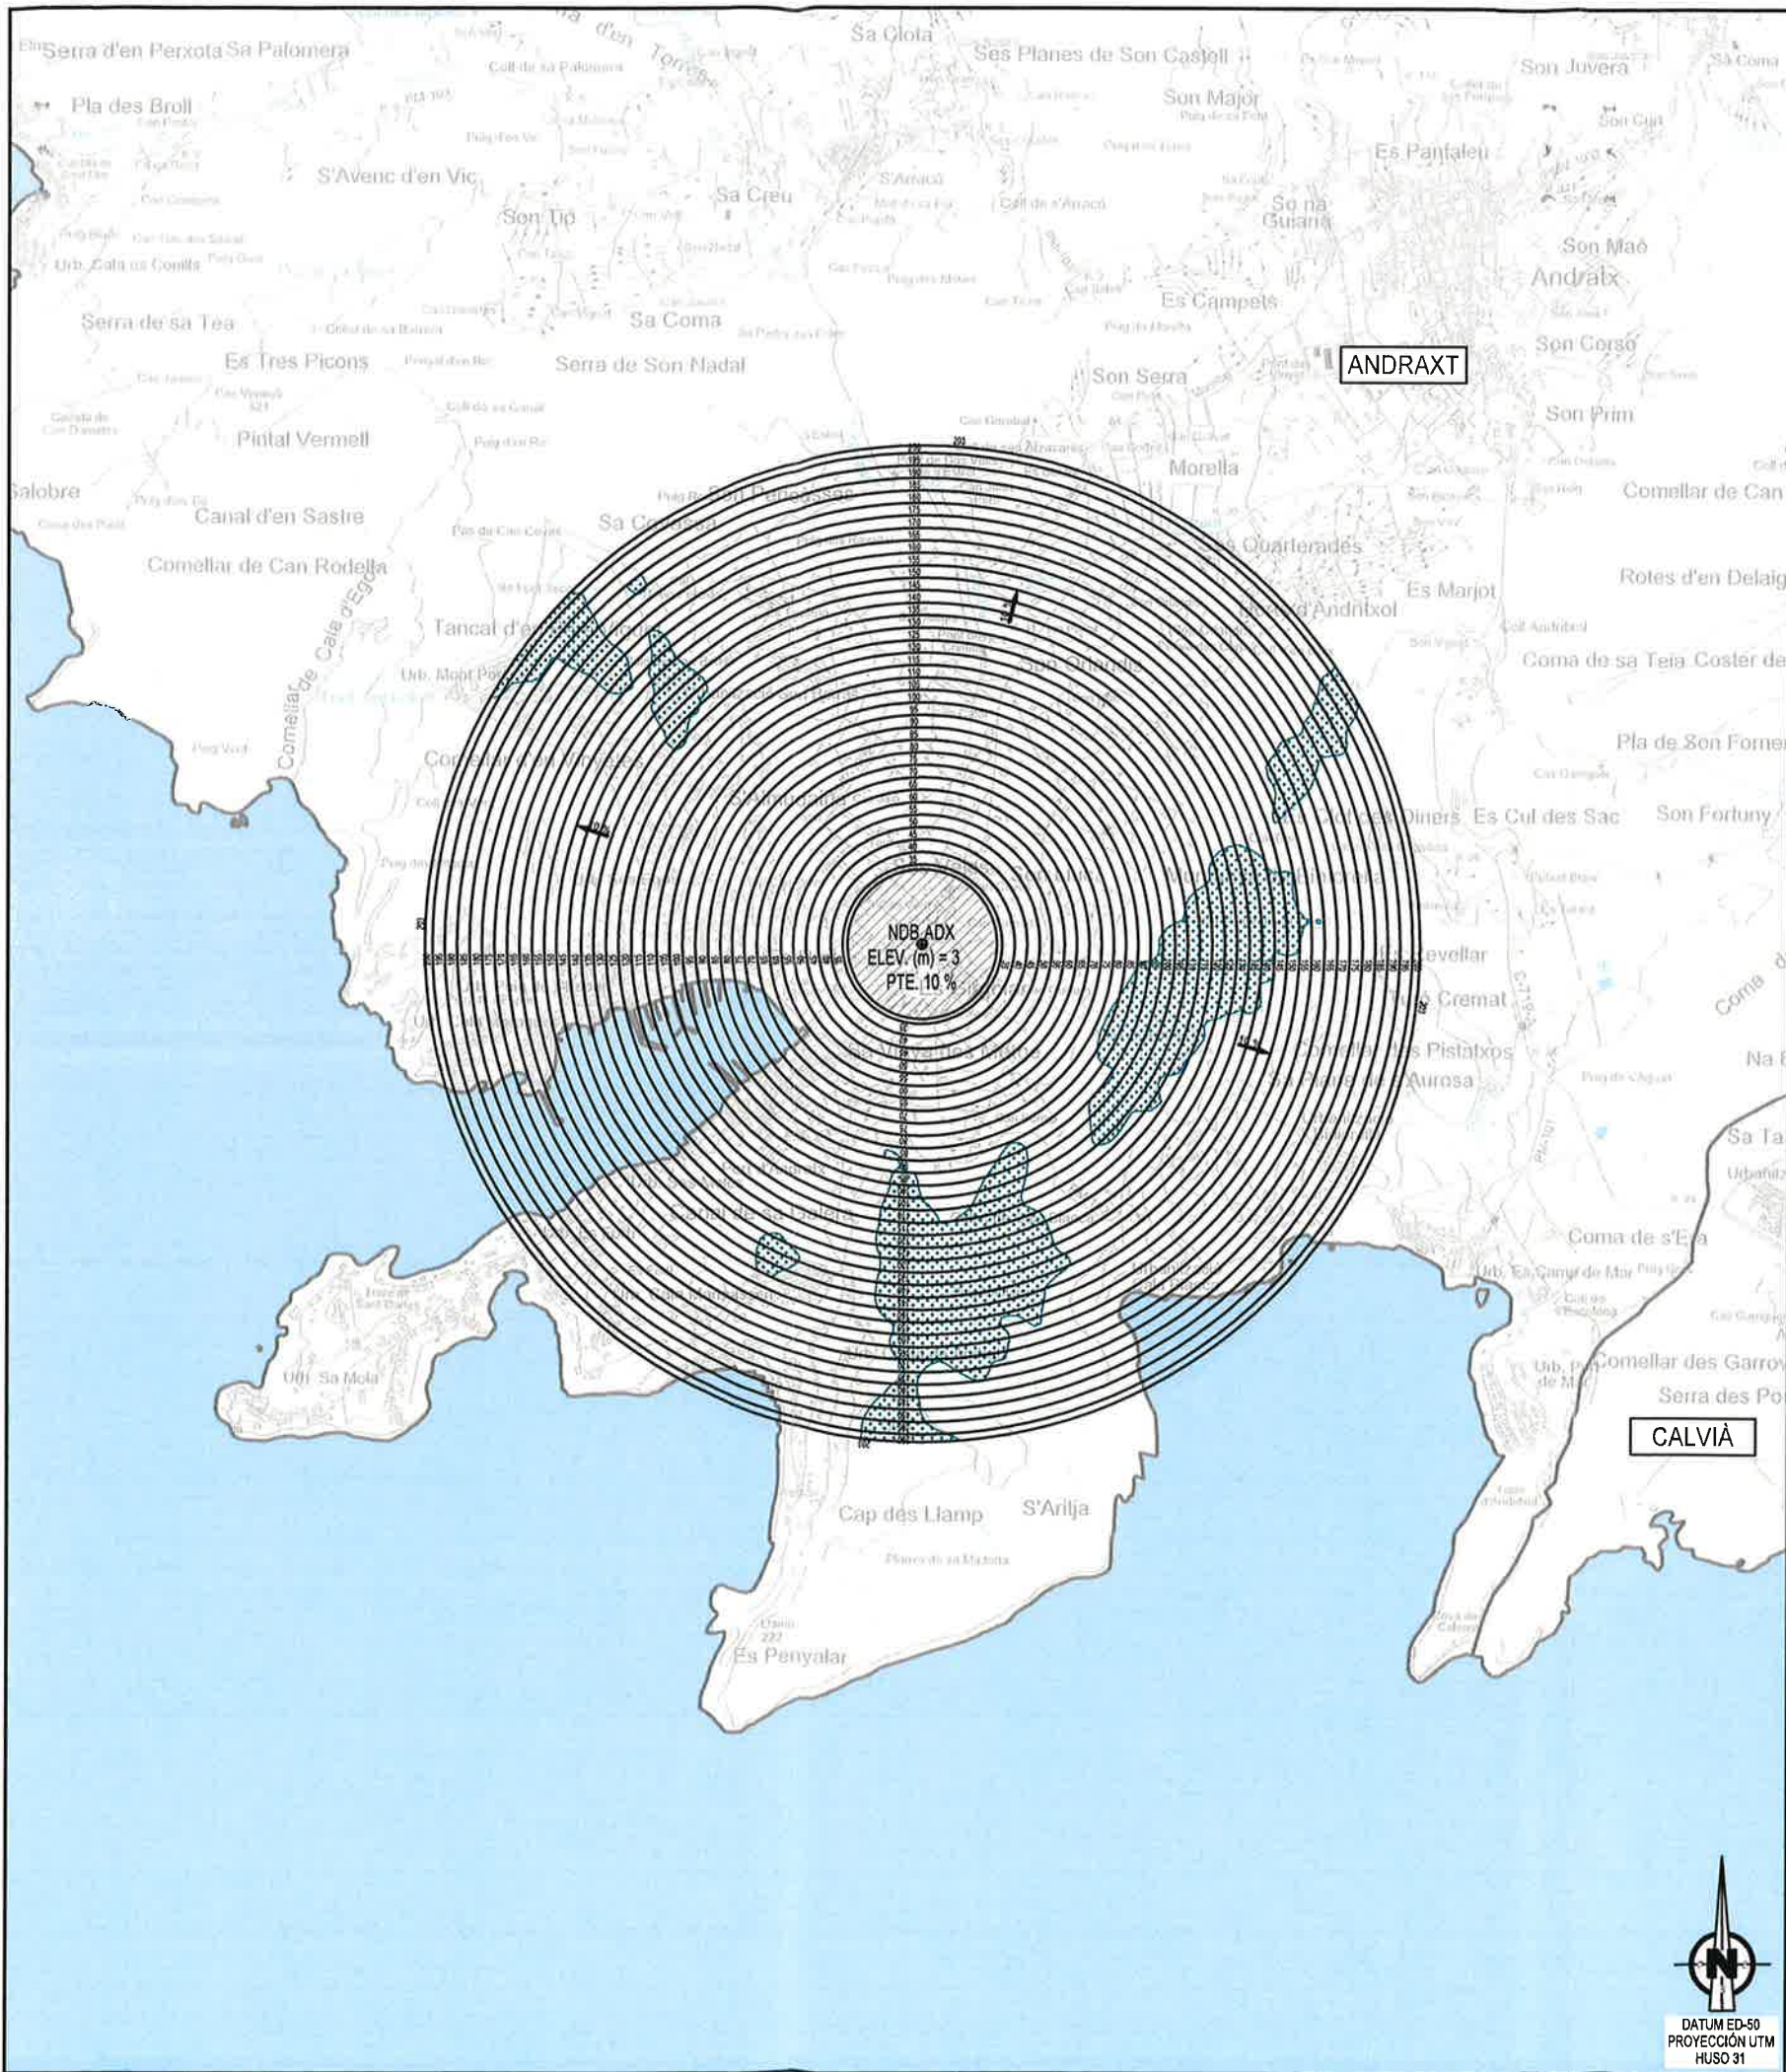


Pla d'intervenció en àmbits turístics de Mallorca (PIAT)
DOCUMENT PER A APROVACIÓ DEFINITIVA
Annex d'afeccions aeronàutiques

LEYENDA DE SERVIDUMBRES AERONÀUTICAS

	LÍMITE DE TÉRMINOS MUNICIPALES
	SUPERFICIE DE LIMITACIÓN DE ALTURA Y COTA DE LAS SERVIDUMBRES AERONÀUTICAS
	ZONA DE SEGURIDAD DE LAS INSTALACIONES RADIOELÉCTRICAS
	VULNERACIÓN POR EL TERRENO DE LAS SERVIDUMBRES AERONÀUTICAS


GOBIERNO DE ESPAÑA MINISTERIO DE FOMENTO	SECRETARÍA GENERAL DE TRANSPORTE
	DIRECCIÓN GENERAL DE AVIACIÓN CIVIL
SUBDIRECCIÓN GENERAL DE AEROPUERTOS Y NAVEGACIÓN AÉREA	
INSTALACIONES RADIOELÉCTRICAS AERONÀUTICAS	
SERVIDUMBRES AERONÀUTICAS	
RADIOFARO NO DIRECCIONAL DE ANDRATX REAL DECRETO 369/2011	
ESCALA 1:30.000	FECHA FEBRERO 2018
EXP. 170461	PLANO 3.10



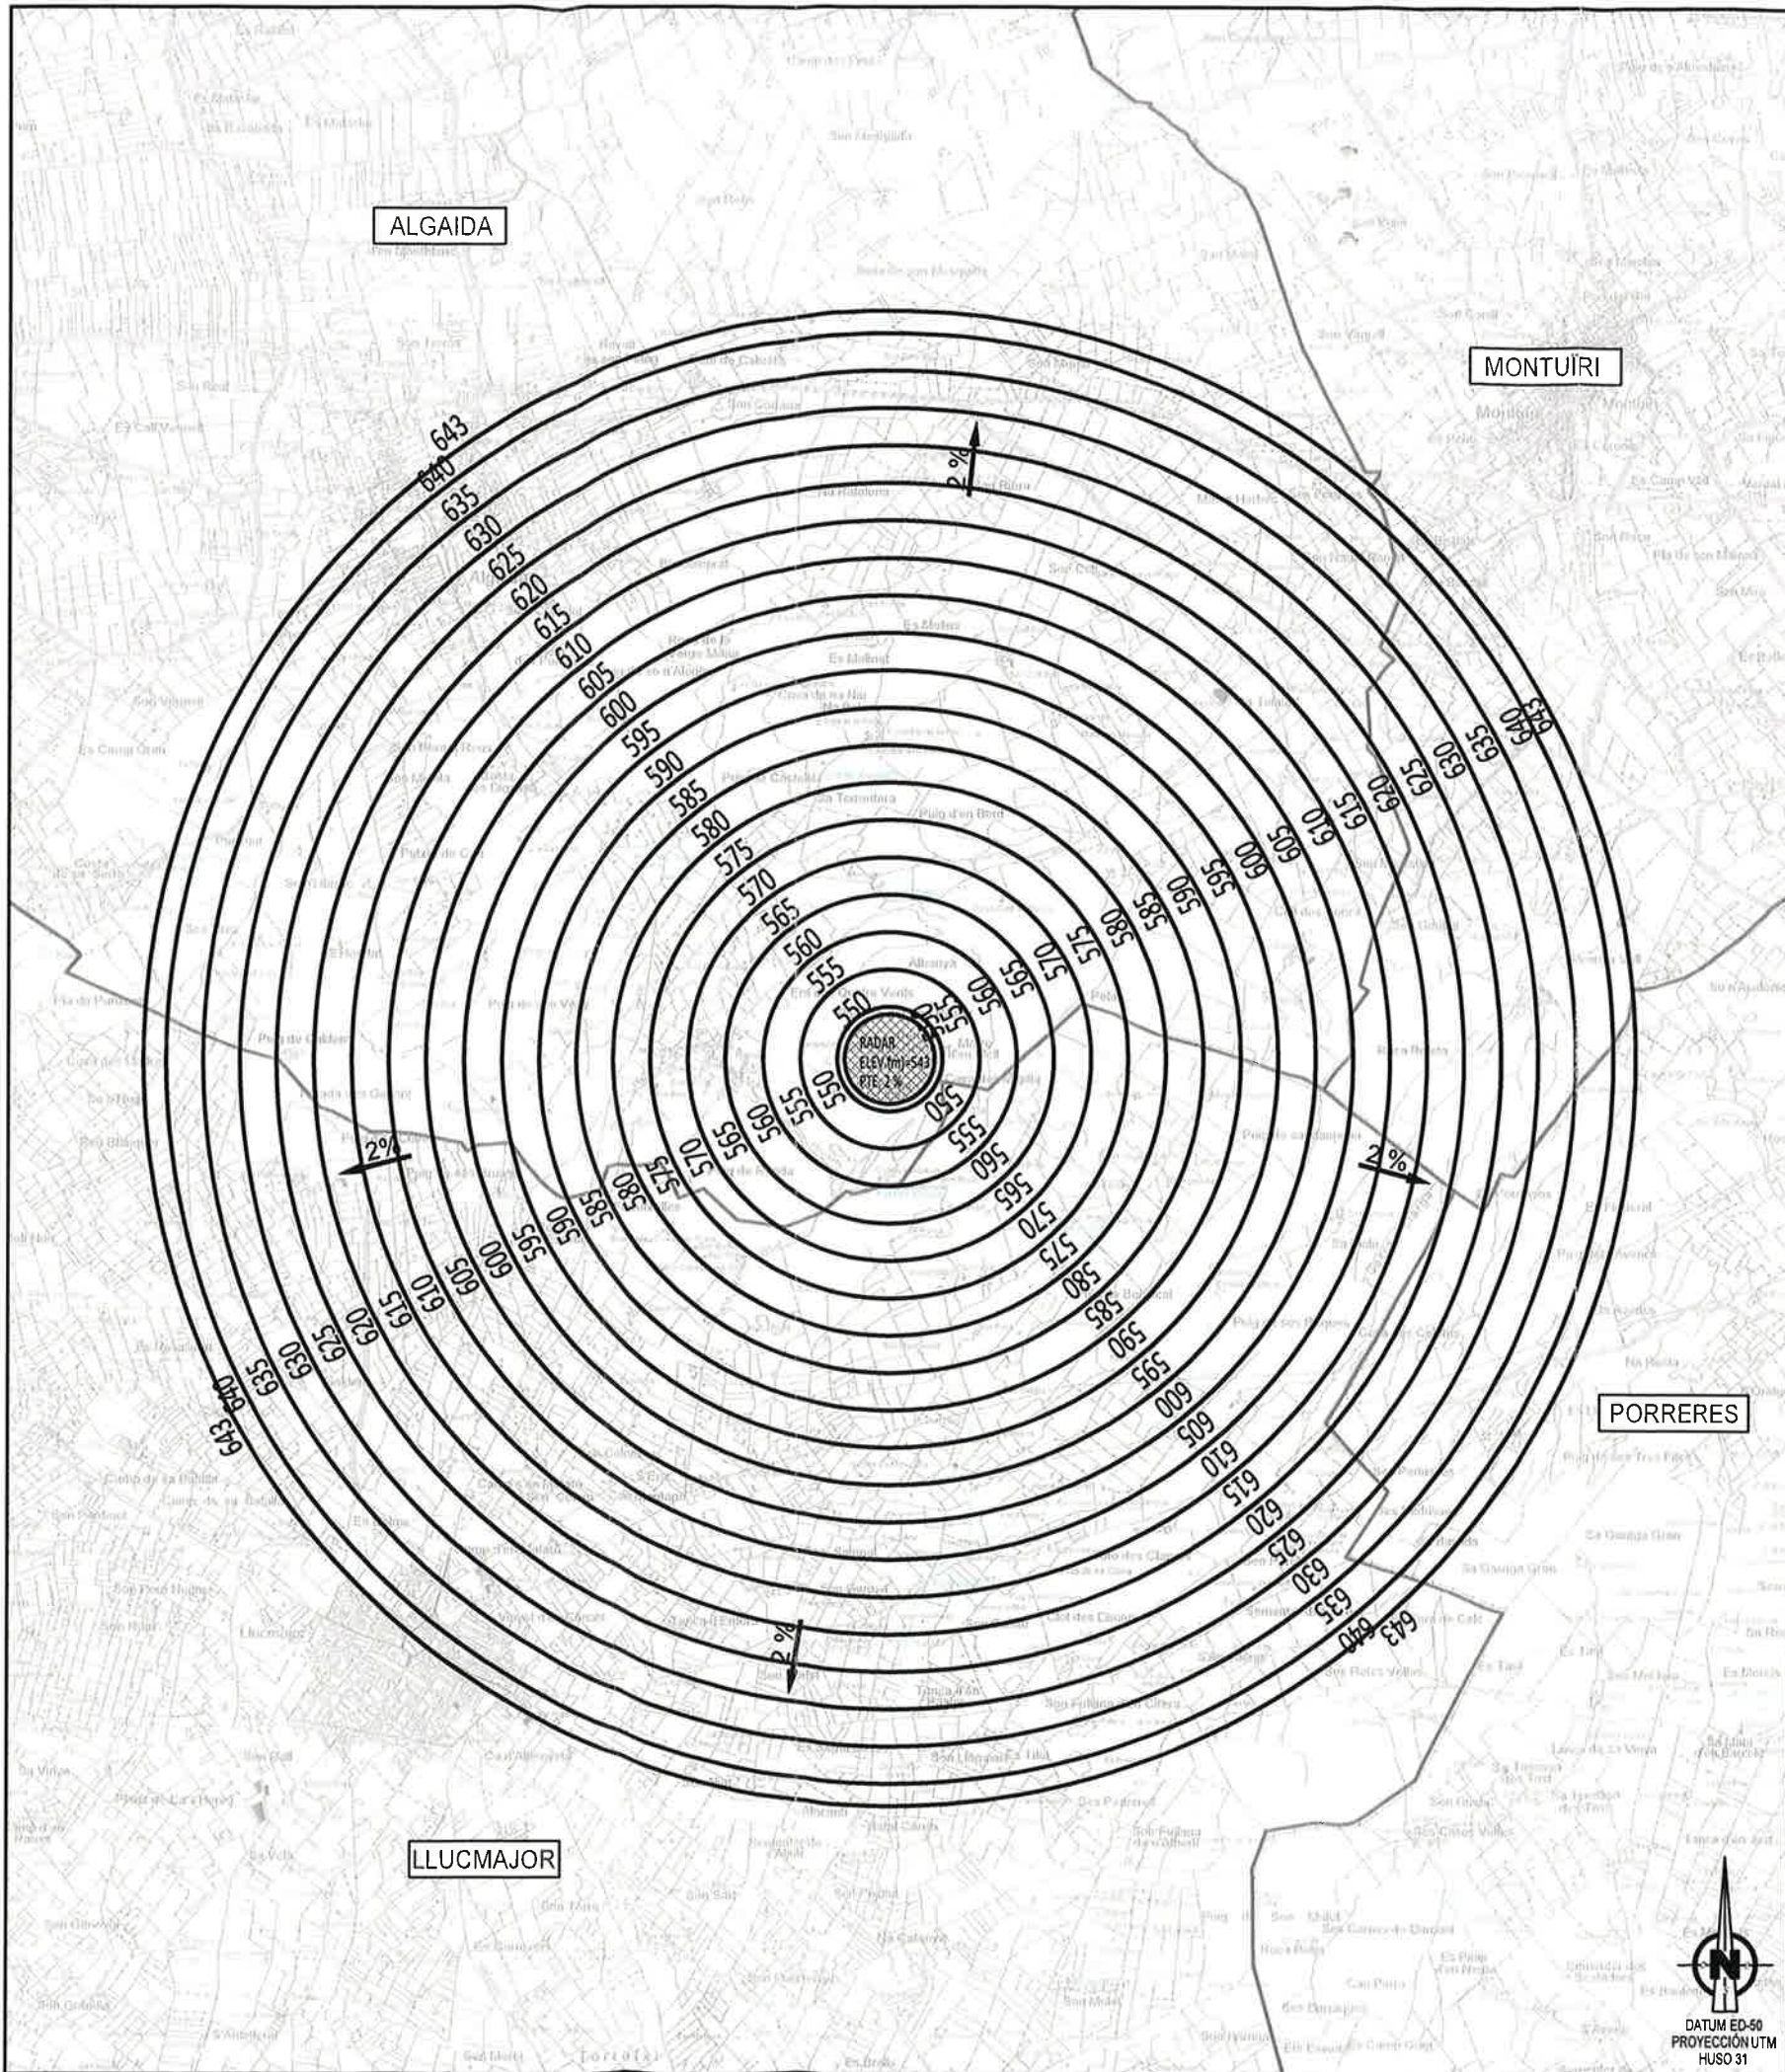

VISTA GENERAL


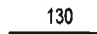

E 1:750.000

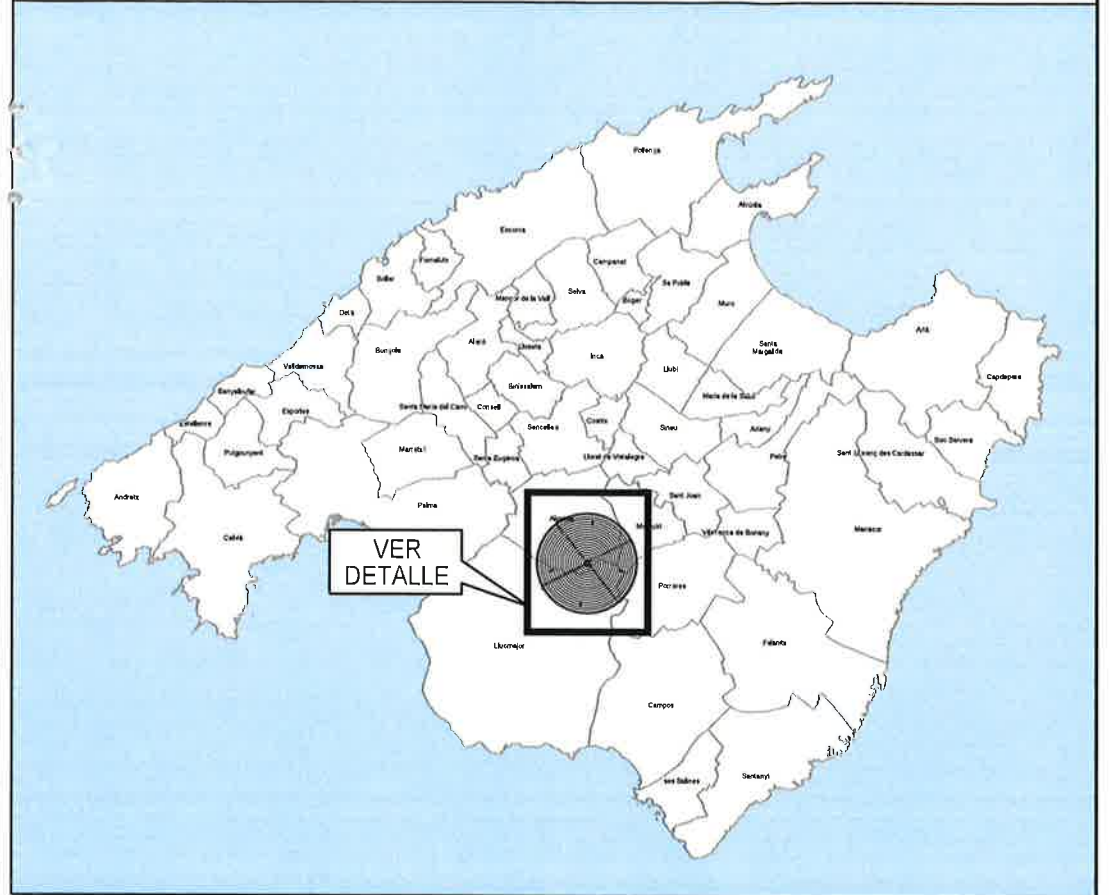

Pla d'intervenció en àmbits turístics de Mallorca (PIAT)

DOCUMENT PER A APROVACIÓ DEFINITIVA
Annex d'afeccions aeronàutiques

LEYENDA DE SERVIDUMBRES AERONÀUTICAS

-  LÍMITE DE TÉRMINOS MUNICIPALES
-  130 SUPERFICIE DE LIMITACIÓN DE ALTURA Y COTA DE LAS SERVIDUMBRES AERONÀUTICAS
-  ZONA DE SEGURIDAD DE LAS INSTALACIONES RADIOELÉCTRICAS

 GOBIERNO DE ESPAÑA  MINISTERIO DE FOMENTO
SECRETARÍA GENERAL DE TRANSPORTE
DIRECCIÓN GENERAL DE AVIACIÓN CIVIL
SUBDIRECCIÓN GENERAL DE AEROPUERTOS Y NAVEGACIÓN AÉREA

INSTALACIONES RADIOELÉCTRICAS AERONÀUTICAS

SERVIDUMBRES AERONÀUTICAS

RADAR DE RANDA
REAL DECRETO 1055/1992

ESCALA	FECHA	EXP.	PLANO
1:50.000	FEBRERO 2018	170461	3.11

