


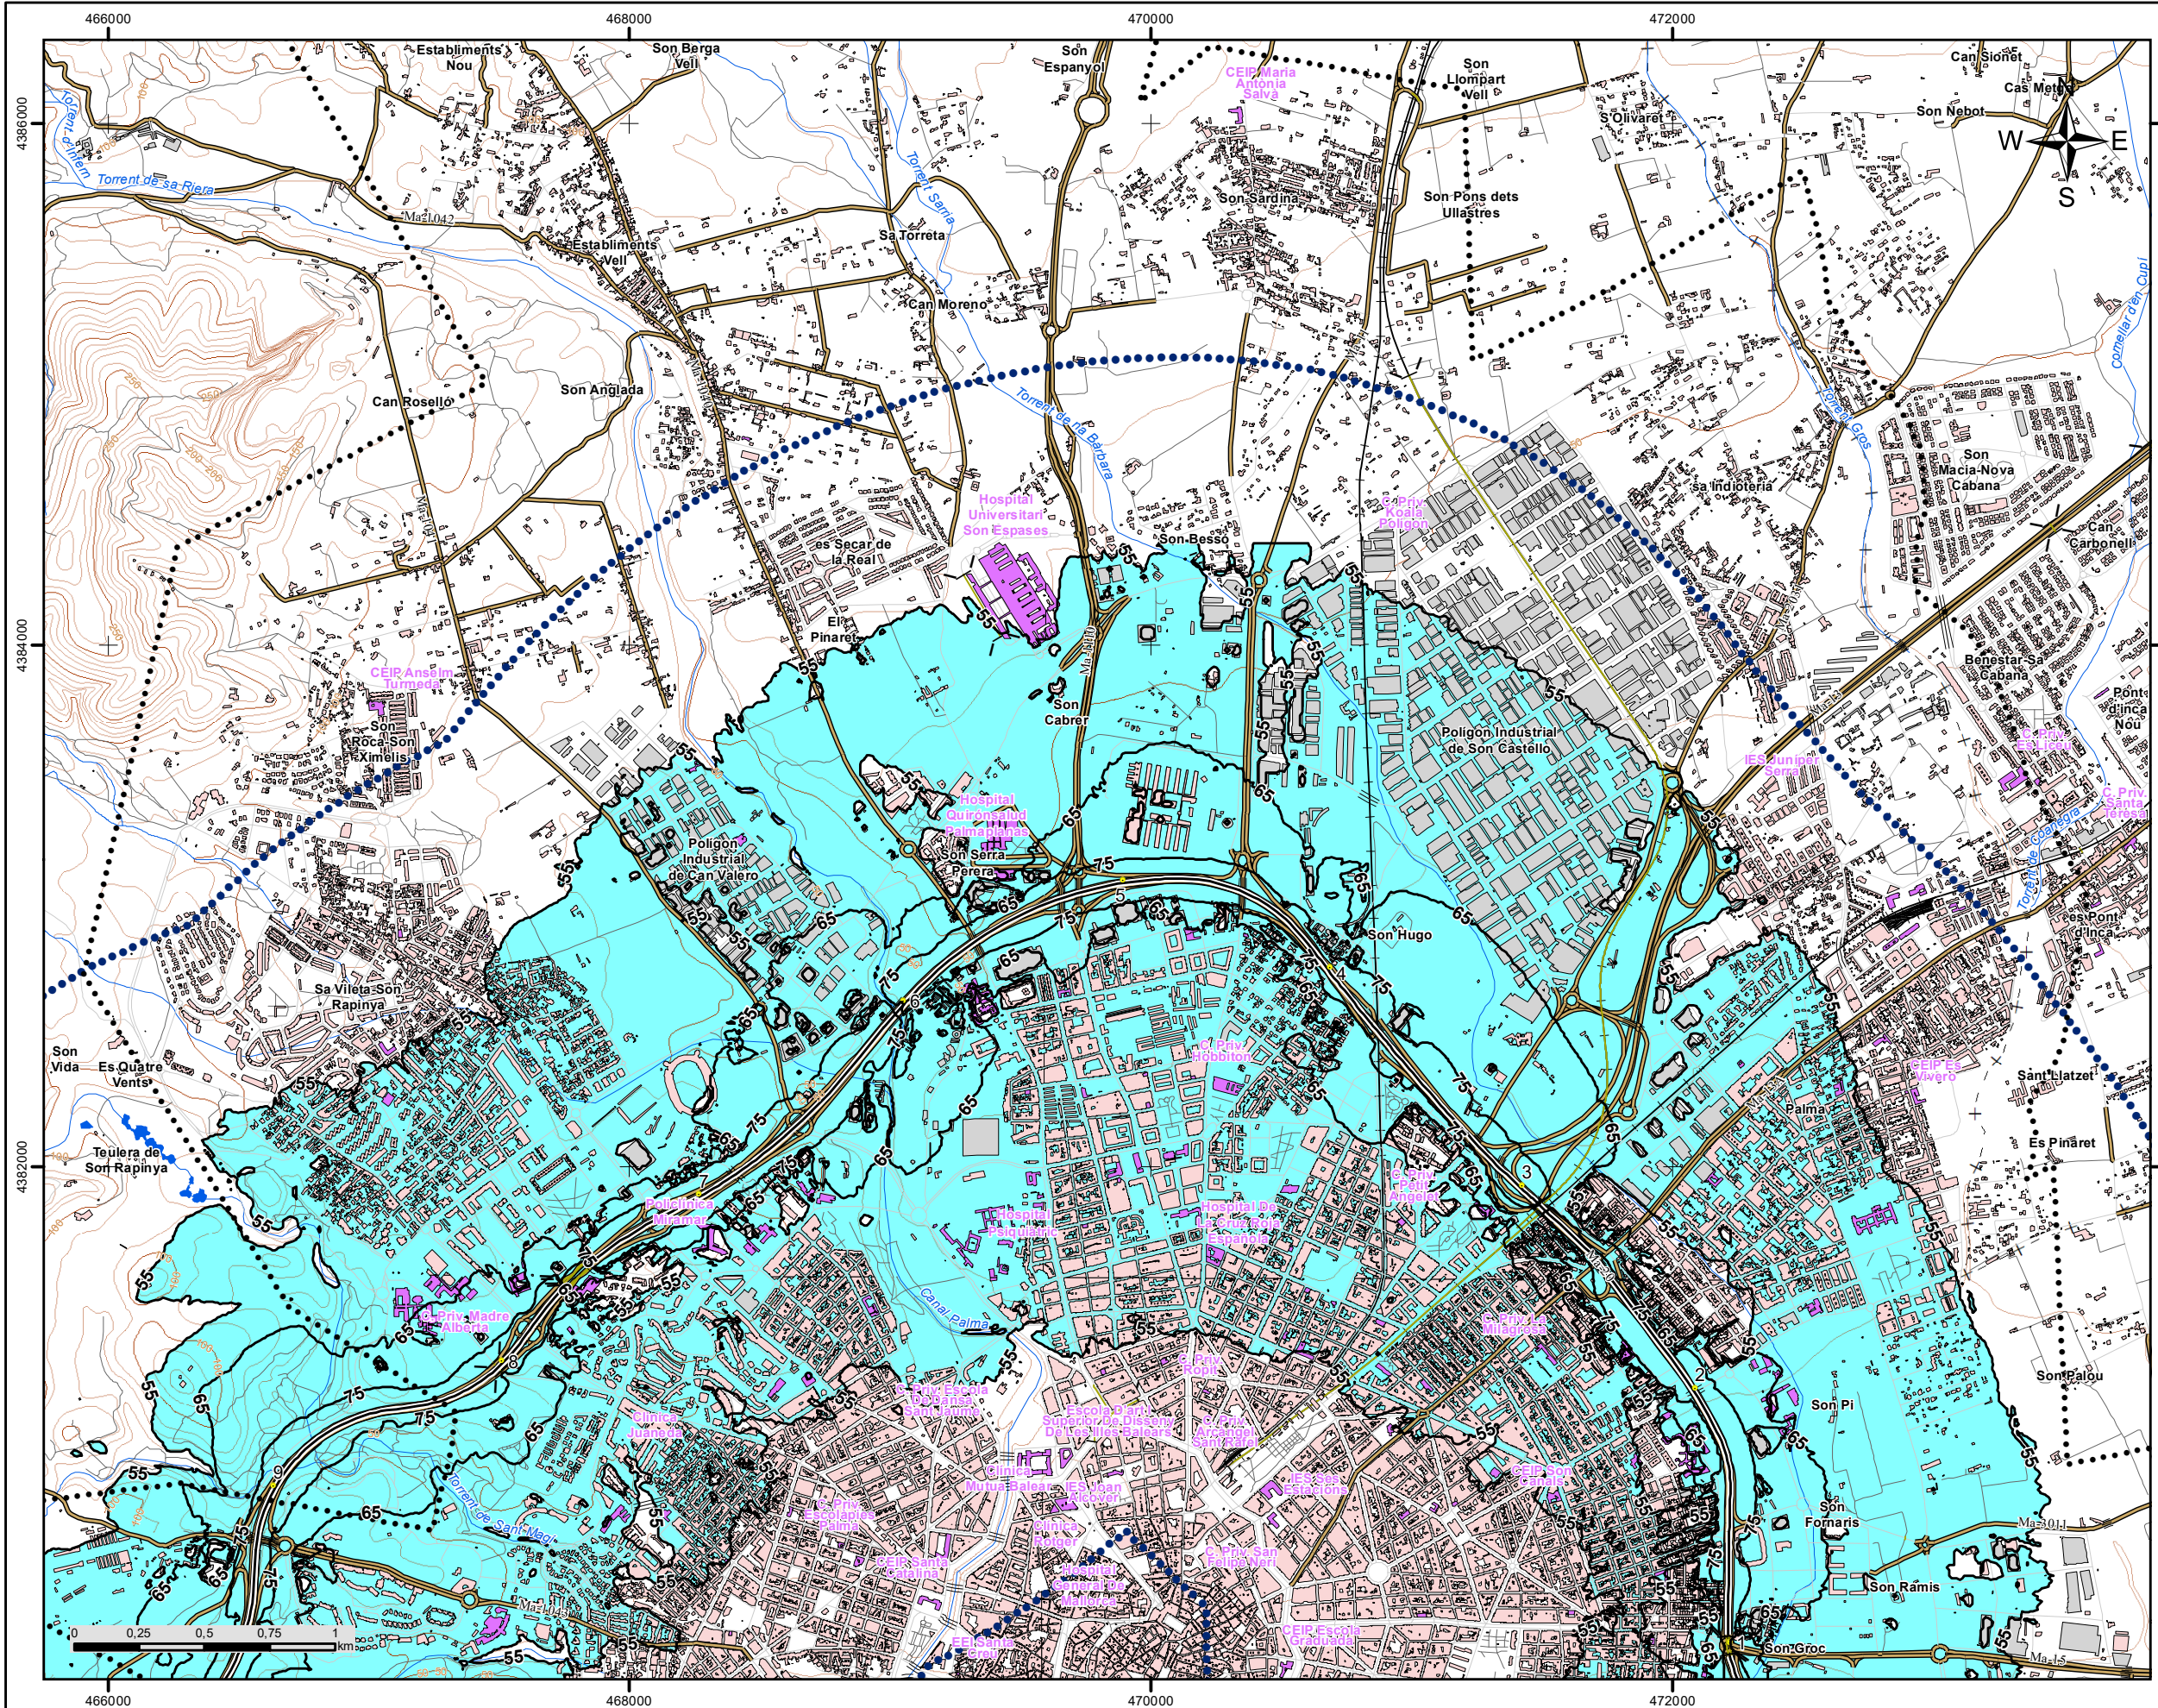

C_BAL_07_Ma-20
P.K. 0+000 - P.K. 11+500

Superfície exposta a diferents valors	
Lden	
dB(A)	Superfícies (km²)
> 55	22,2
> 65	5,1
> 75	1,4

Població exposta a diferents valors		
Lden		
dB(A)	Viviendas (centenas)	Nº persones
> 55	79,30	122,8
> 65	42,8	67,1
> 75	10,74	17,0

LLEGGENDA TEMÀTICA

— Isòfones de 55, 65 i 75 dB

— Zones d'afecció

Barreres acústiques

— Pantalla acústica

— Dics de terra

Tipus d'edifici

— Ús residencial

— Ús sanitari o docent

— Ús industrial i altres

Elements cartogràfics

— Eix de la UME

— Viaductes

— Túnel

— Carreteres

— Altres vies

— FFCC

— Corba de nivell

— Corba de nivell mestra

— Hidrografia

— Límit municipal

— Altres elements cartogràfics

— Límit aglomeracions



Sistema de Coordenades: ETRS 1989 UTM Zona 31N

Direcció Insular d'Infraestructures
Departament de Mobilitat
i Infraestructures
Consell de Mallorca

COORDINADOR EN CAP
EXAMINAT:

Miguel Àngel Sagrera

DIRECTOR DE L'ESTUDI

Carlos M. Ribas Rotger

AUTOR DE L'ESTUDI

Juan Luis Aguilera de Maya


TÍTOL:
MAPES ESTRATÈGICS DE RENOU
DELS GRANS EIXOS VIARIS DEL
CONSELL DE MALLORCA.
TERCERA FASE
UME: C_BAL_07_Ma-20
Tram: P.K. 0+000 - P.K. 11+500

CLAU:
16-34.0-EP

DATA:
OCTUBRE
2020
ESCALA:
1:25.000

DESIGNACIÓ DEL PLÀNOL:
MAPA DE ZONES D'AFECCIÓ

Núm.PLÀNOL:
06
FULL 02 DE 03

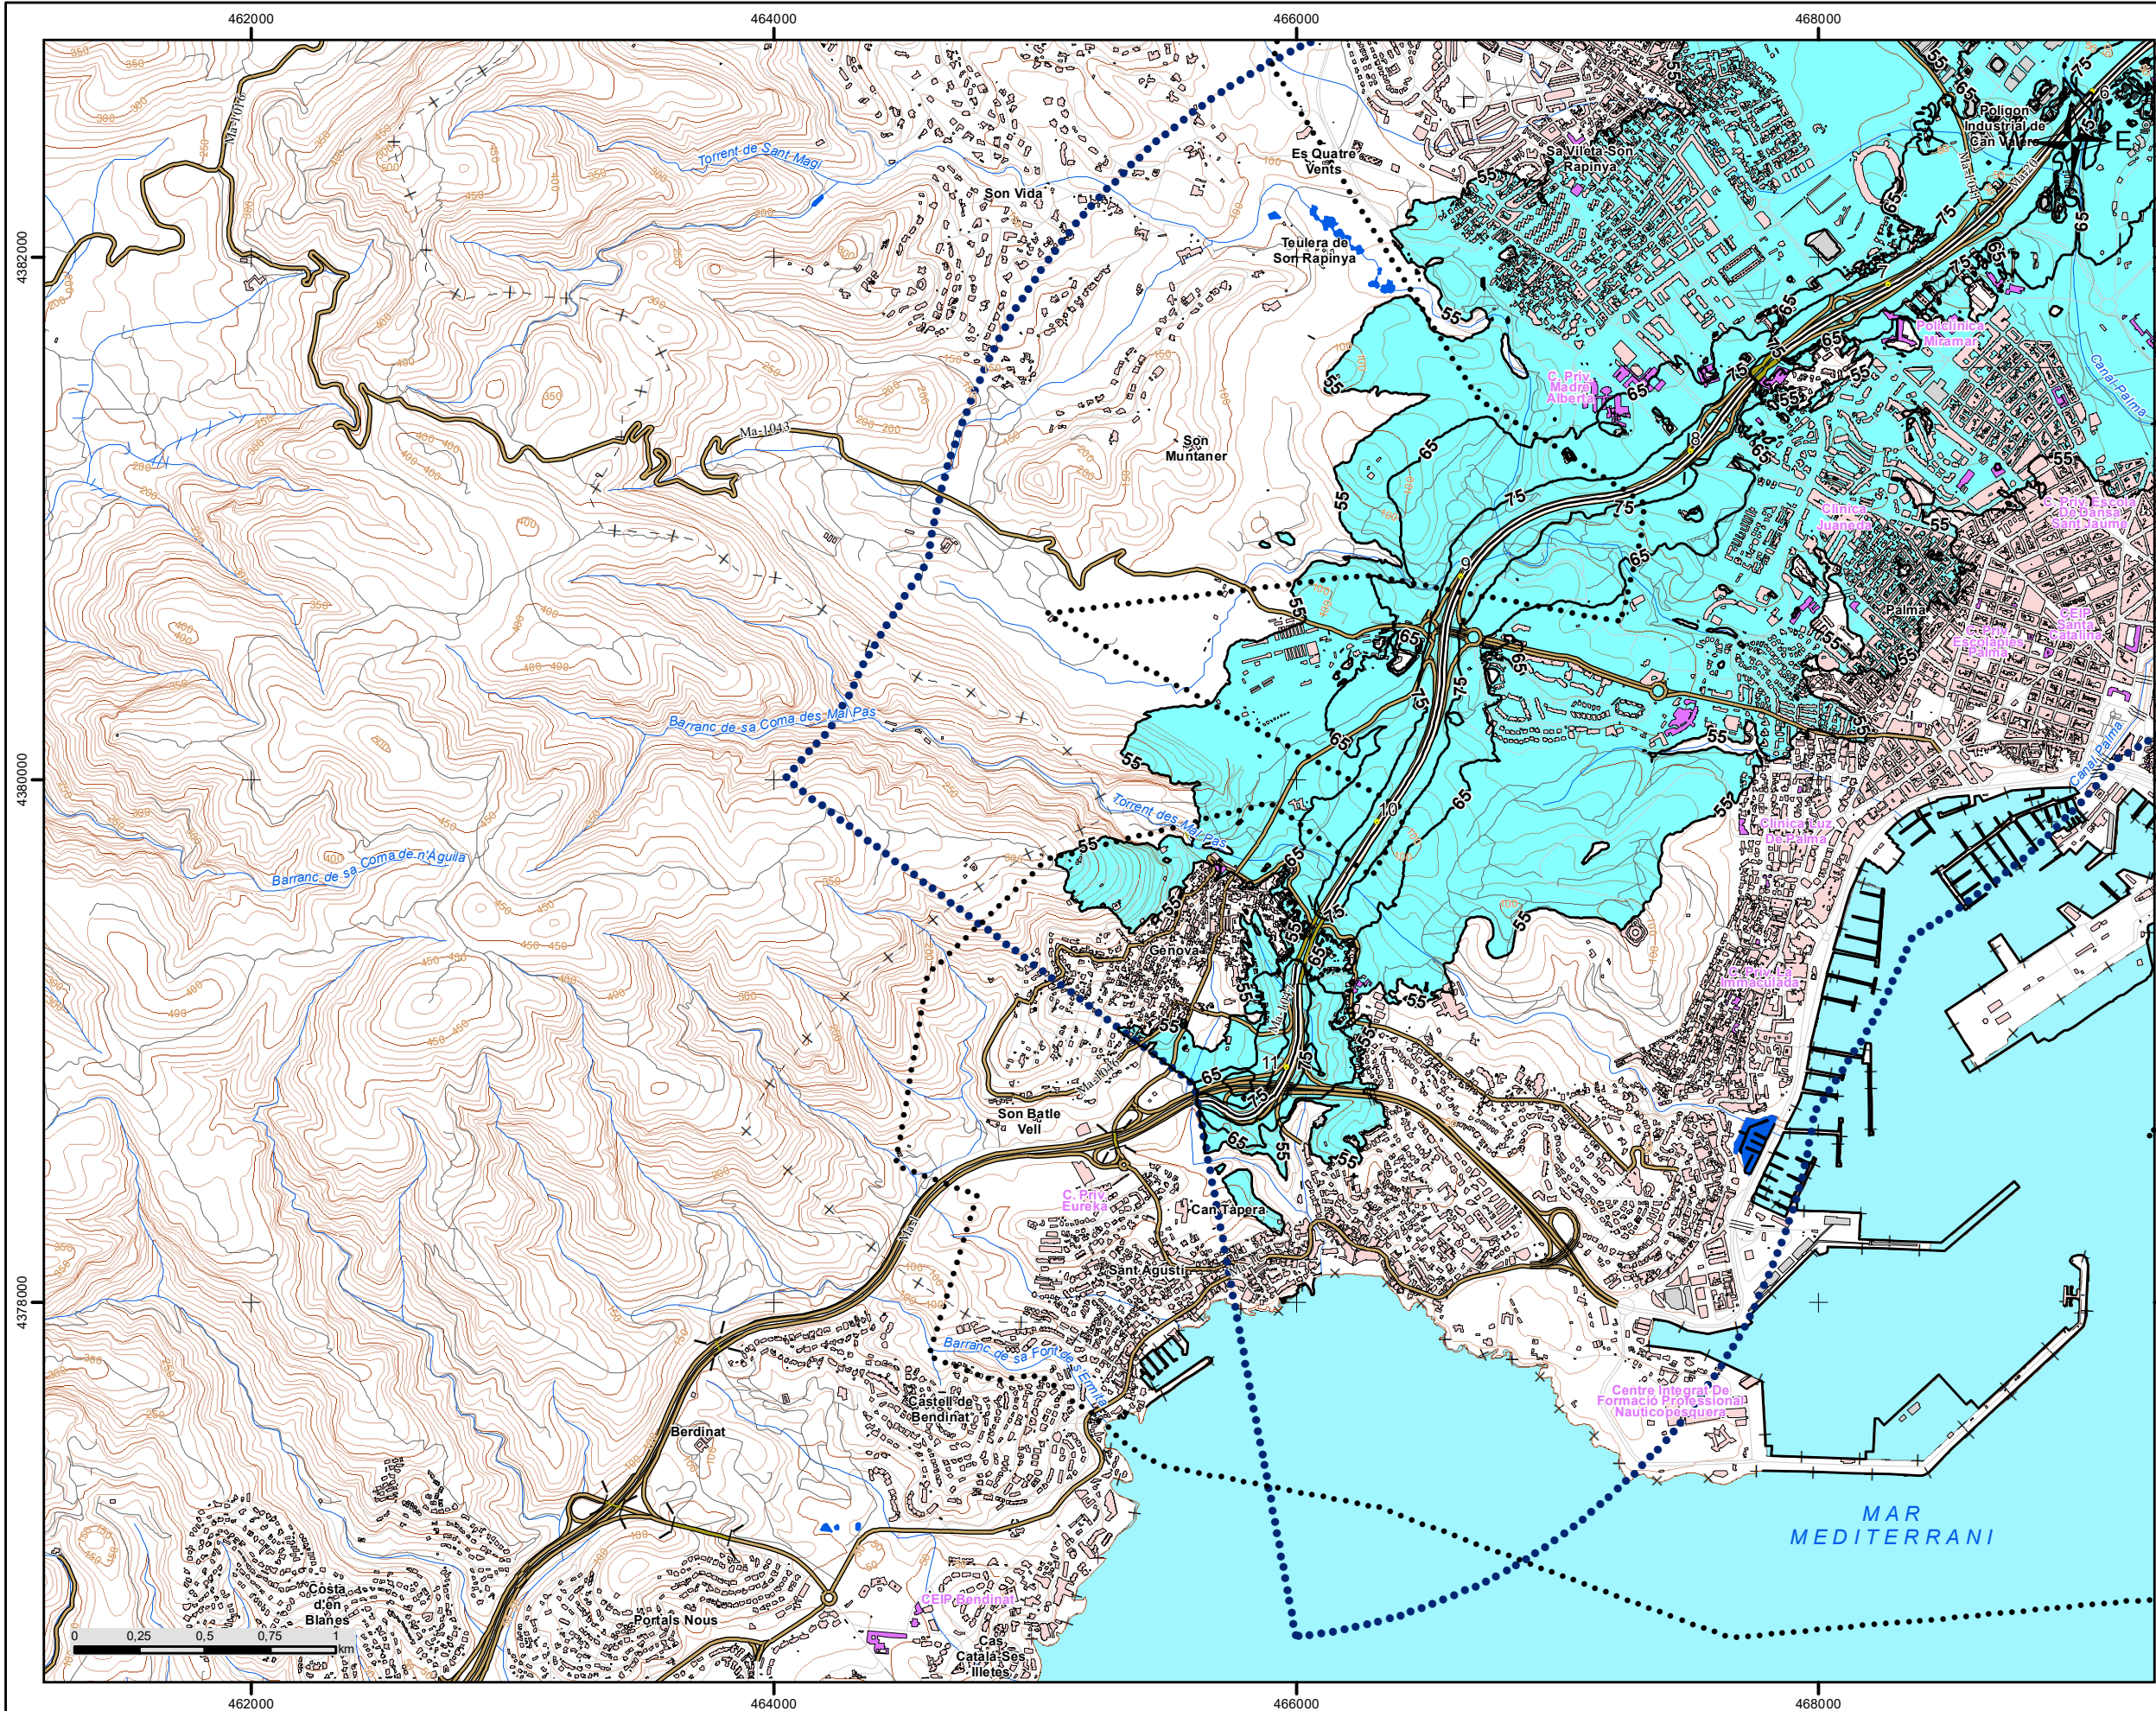

C_BAL_07_Ma-20
P.K. 0+000 - P.K. 11+500

Superfície exposada a diferents valors	
Lden	
dB(A)	Superfícies (km²)
> 55	22,2
> 65	5,1
> 75	1,4


Población expuesta a diferents valors		
Lden		
dB(A)	Viviendas (centenas)	Nº persones (centenas)
> 55	79,30	122,8
> 65	42,8	67,1
> 75	10,74	17,0

LLEGGENDA TEMÀTICA

- Isòfones de 55, 65 i 75 dB
- Zones d'afecció
- Barreres acústiques
 - Pantalla acústica
 - Dics de terra
- Tipus d'edifici
 - Ús residencial
 - Ús sanitari o docent
 - Ús industrial i altres
- Elements cartogràfics
 - Eix de la UME
 - Viaductes
 - Túnel
 - Carreteres
 - Altres vies
 - FFCC
 - Corba de nivell
 - Corba de nivell mestra
 - Hidrografia
 - + — Límit municipal
 - Altres elements cartogràfics
 - Límit aglomeracions



Sistema de Coordenades: ETRS 1989 UTM Zona 31N

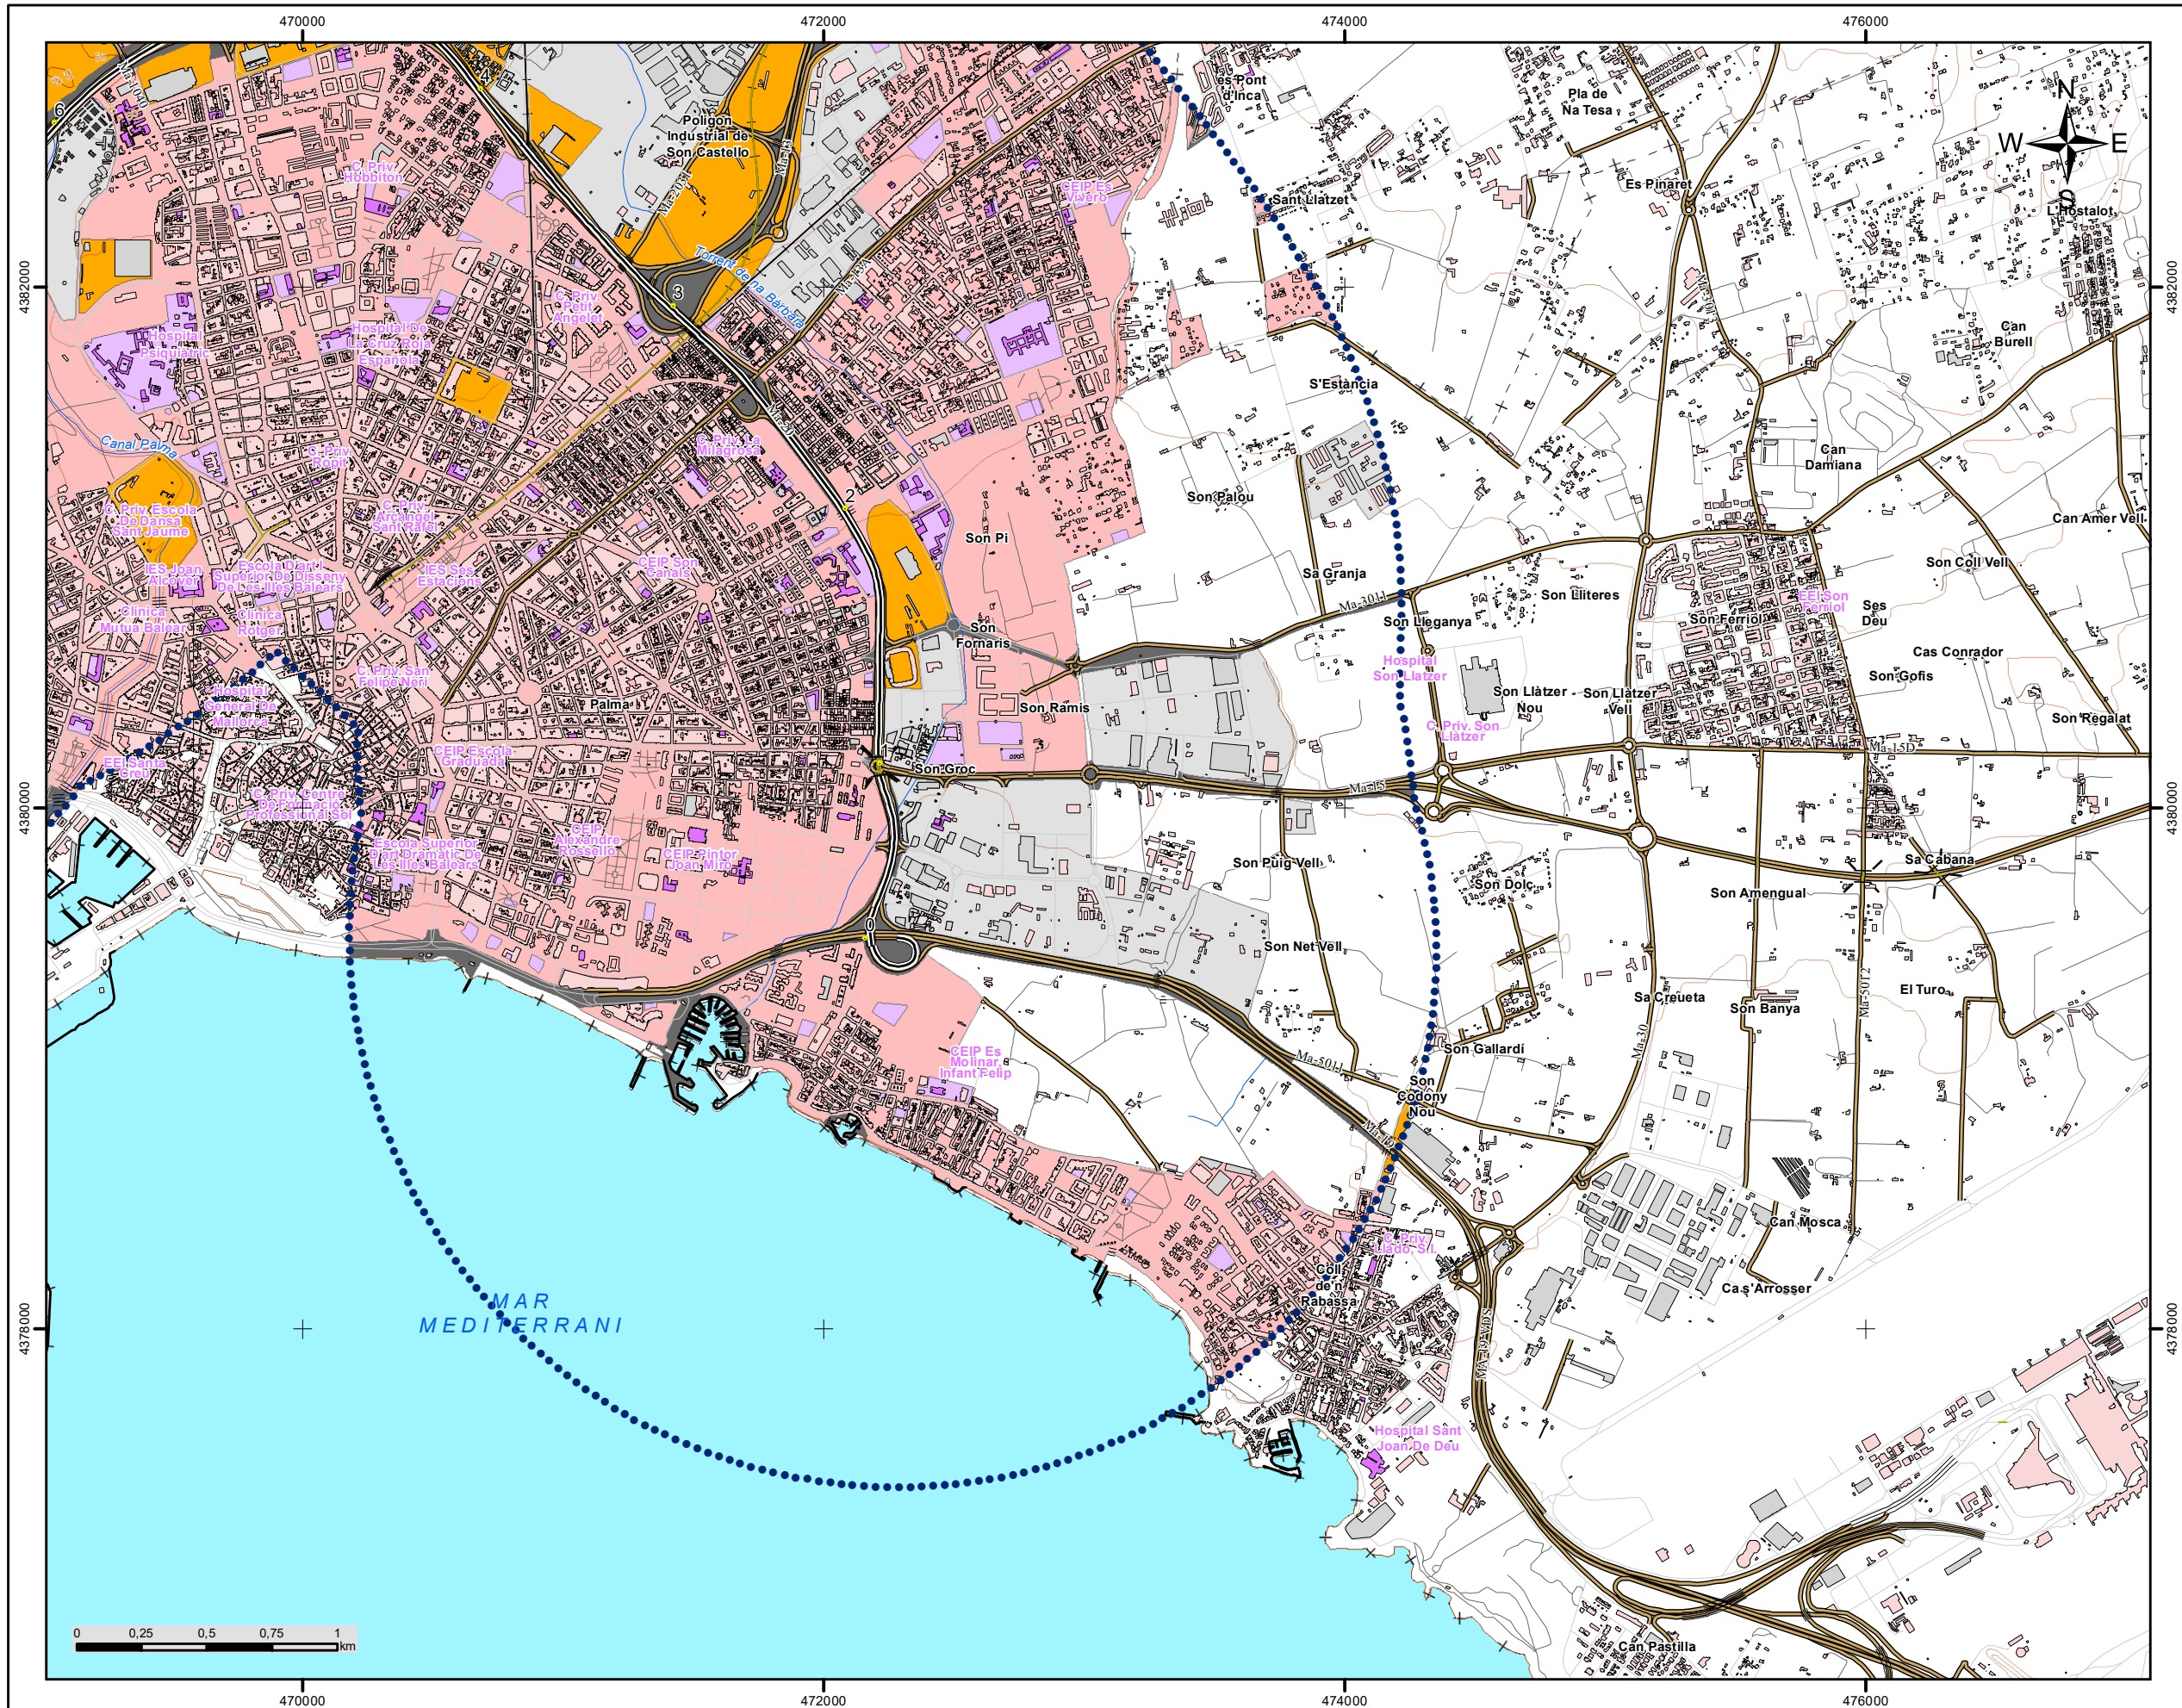

C_BAL_07_Ma-20
P.K. 0+000 - P.K. 11+500

LLEENDA TEMÀTICA

Zones acústiques


- A: Residencial
- B: Industrial
- C: Recreatiu
- D: Terciari
- E: Sanitari i docent
- F: Infraestructura
- G: Espais naturals

Tipus d'edifici

- Ús residencial
- Ús sanitari o docent
- Ús industrial i altres


Elements cartogràfics

- Eix de la UME
- Viaductes
- Túnel
- Carreteres
- Altres vies
- FFCC
- Corba de nivell
- Corba de nivell mestra
- Hidrografia
- Límit municipal
- Altres elements cartogràfics

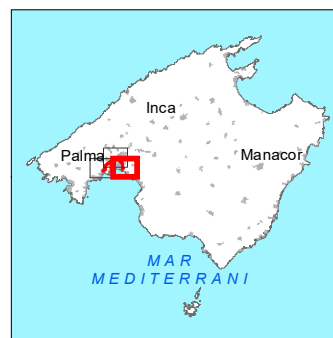

Sistema de Coordenades: ETRS 1989 UTM Zona 31N

	COORDINADOR EN CAP EXAMINAT:	DIRECTOR DE L'ESTUDI	AUTOR DE L'ESTUDI	TÍTOL:	CLAU:	DATA:	DESIGNACIÓ DEL PLÀNOL:	Núm.PLÀNOL:
	Miguel Àngel Sagrera	Carlos M. Ribas Rotger	Juan Luis Aguilera de Maya	MAPES ESTRATÈGICS DE RENOU DELS GRANS EIXOS VIARIS DEL CONSELL DE MALLORCA. TERCERA FASE UME: C_BAL_07_Ma-20 Tram: P.K. 0+000 - P.K. 11+500	16-34.0-EP	OCTUBRE 2020 ESCALA: 1:25.000	MAPA ZONIFICACIÓ ACÚSTICA	07 FULL 01 DE 03

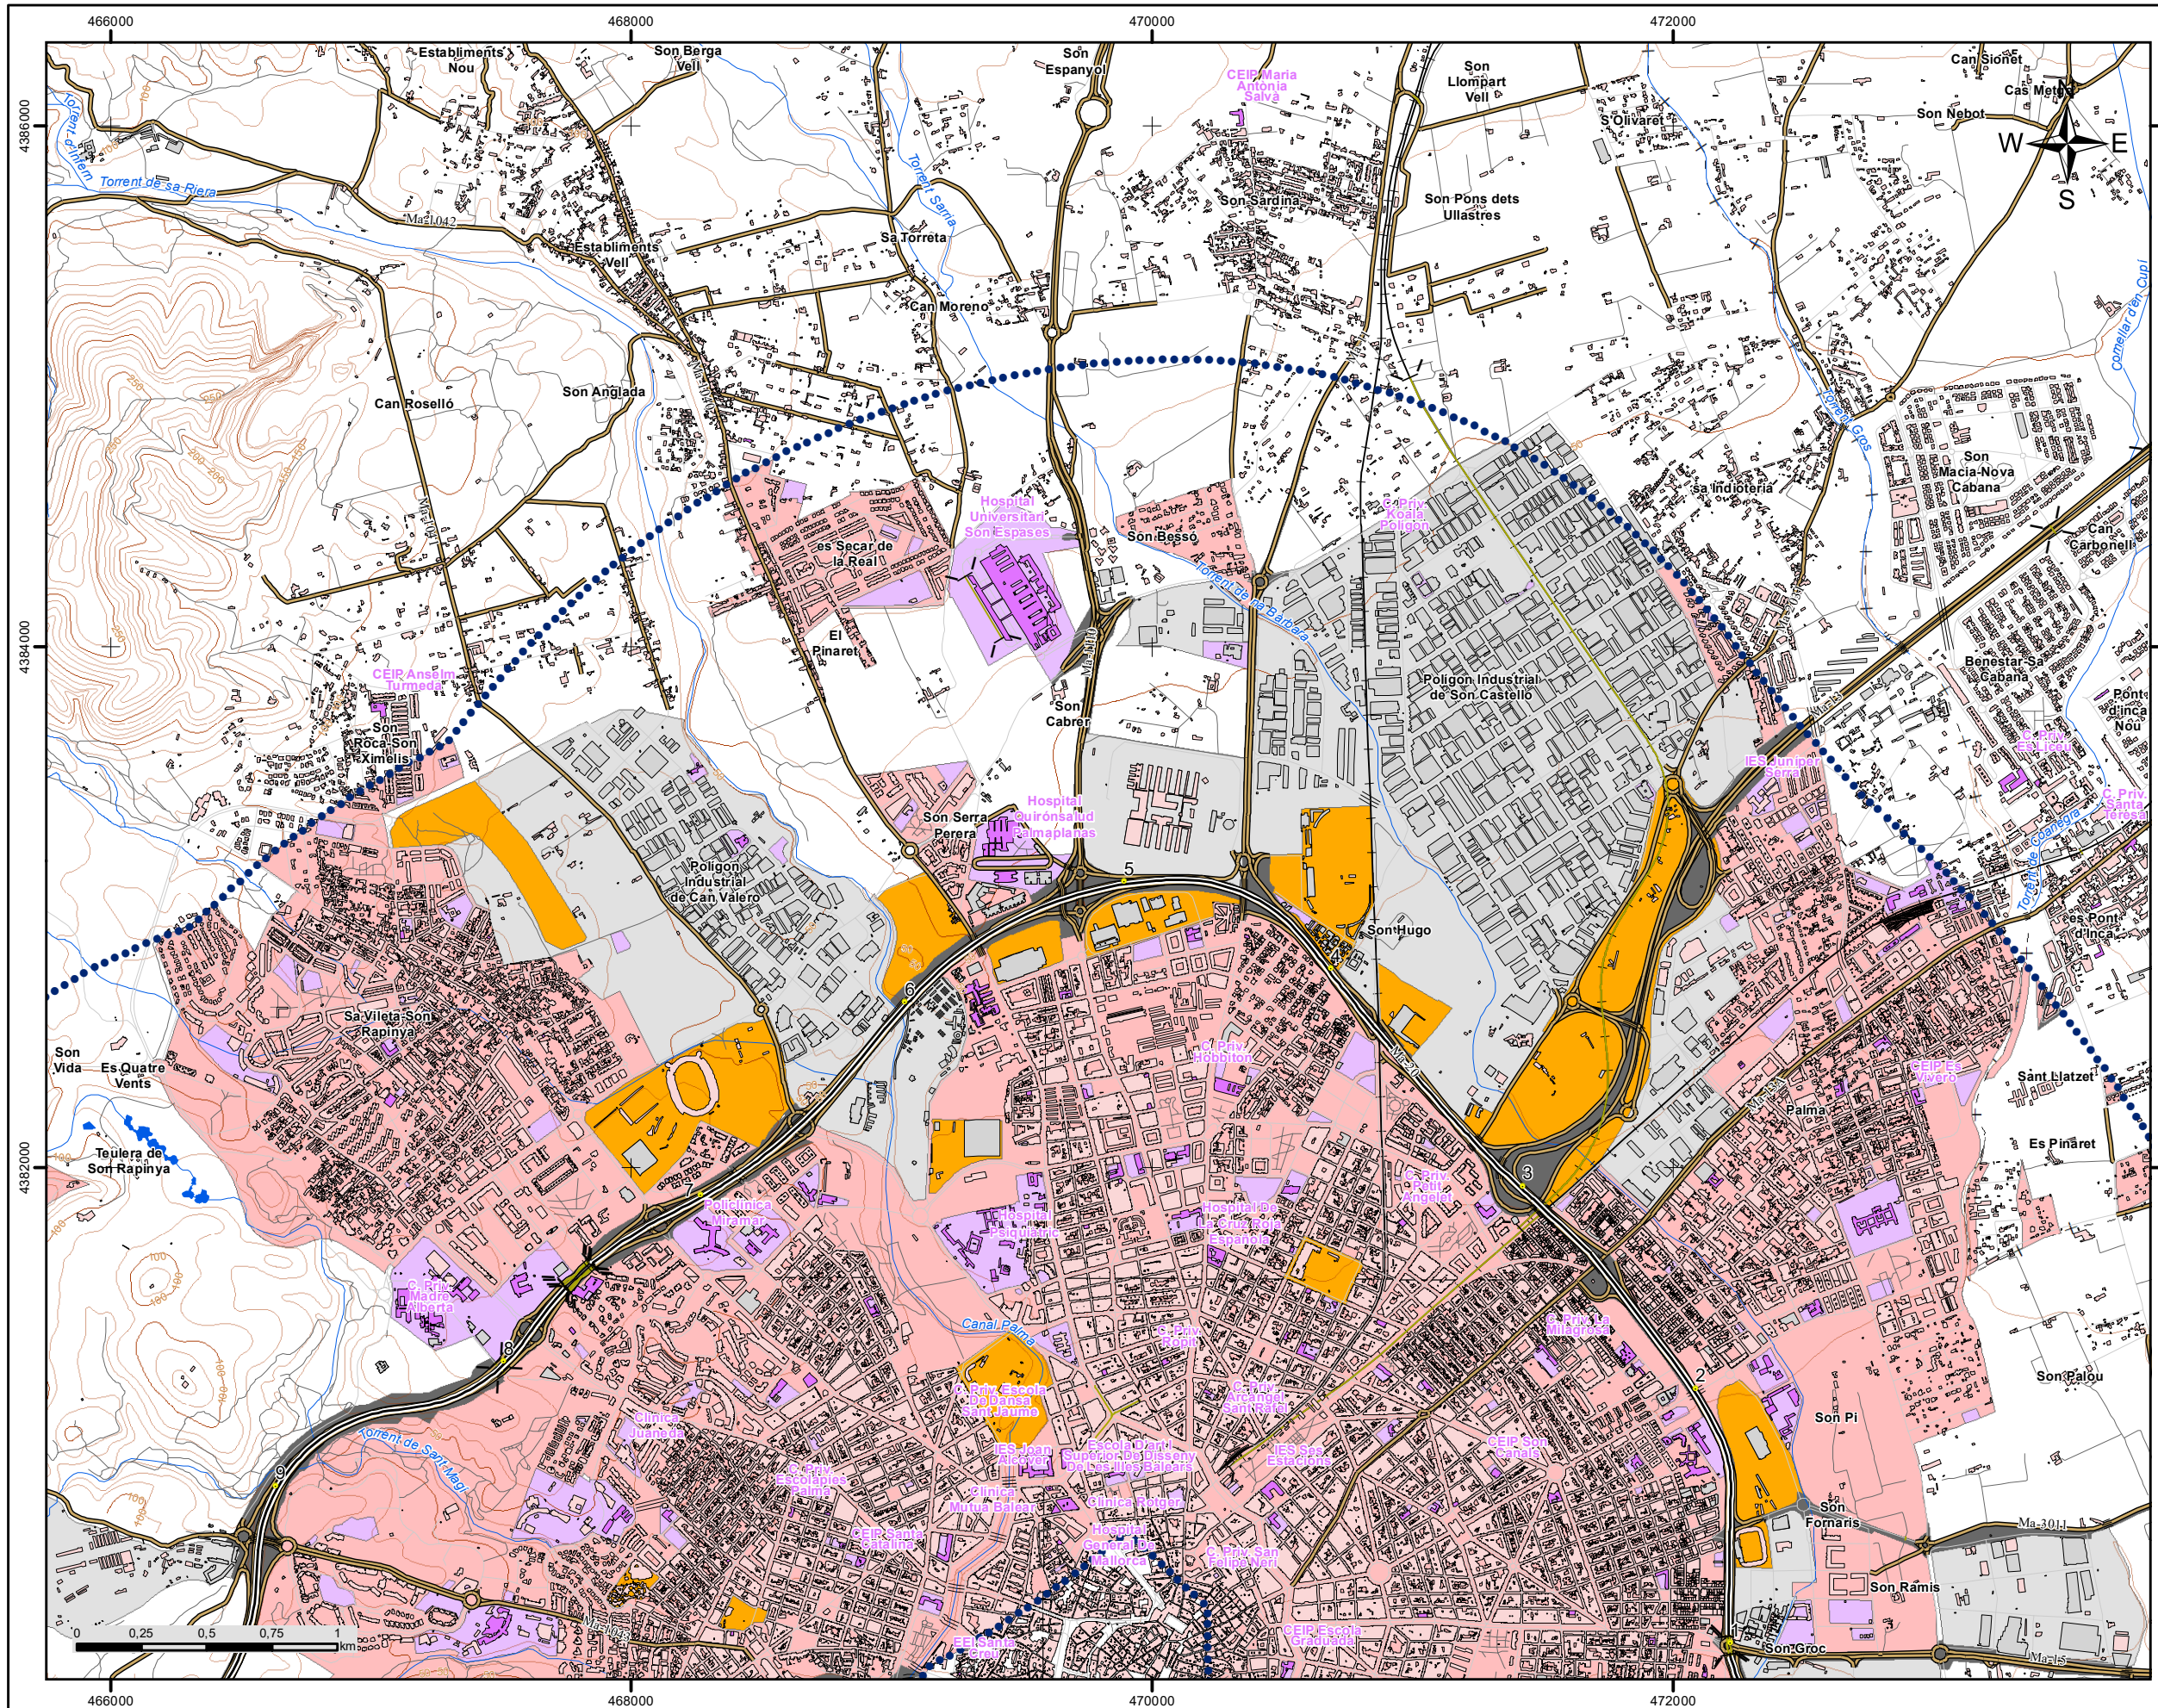

C_BAL_07_Ma-20
P.K. 0+000 - P.K. 11+500

LLEENDA TEMÀTICA

Zones acústiques

- A: Residencial
- B: Industrial
- C: Recreatiu
- D: Terciari
- E: Sanitari i docent
- F: Infraestructura
- G: Espais naturals

Tipus d'edifici

- Ús residencial
- Ús sanitari o docent
- Ús industrial i altres


Elements cartogràfics

- Eix de la UME
- Viaductes
- Túnel
- Carreteres
- Altres vies
- FFCC
- Corba de nivell
- Corba de nivell mestra
- Hidrografia
- Límit municipal
- Altres elements cartogràfics



Sistema de Coordenades: ETRS 1989 UTM Zona 31N

	COORDINADOR EN CAP EXAMINAT:	DIRECTOR DE L'ESTUDI	AUTOR DE L'ESTUDI	TÍTOL: MAPES ESTRATÈGICS DE RENOU DELS GRANS EIXOS VIARIS DEL CONSELL DE MALLORCA. TERCERA FASE UME: C_BAL_07_Ma-20 Tram: P.K. 0+000 - P.K. 11+500	CLAU: 16-34.0-EP	DATA: OCTUBRE 2020 ESCALA: 1:25.000	DESIGNACIÓ DEL PLÀNOL: MAPA ZONIFICACIÓ ACÚSTICA	Núm.PLÀNOL: 07 FULL 02 DE 03
	Miguel Àngel Sagrera	Carlos M. Ribas Rotger	Juan Luis Aguilera de Maya					

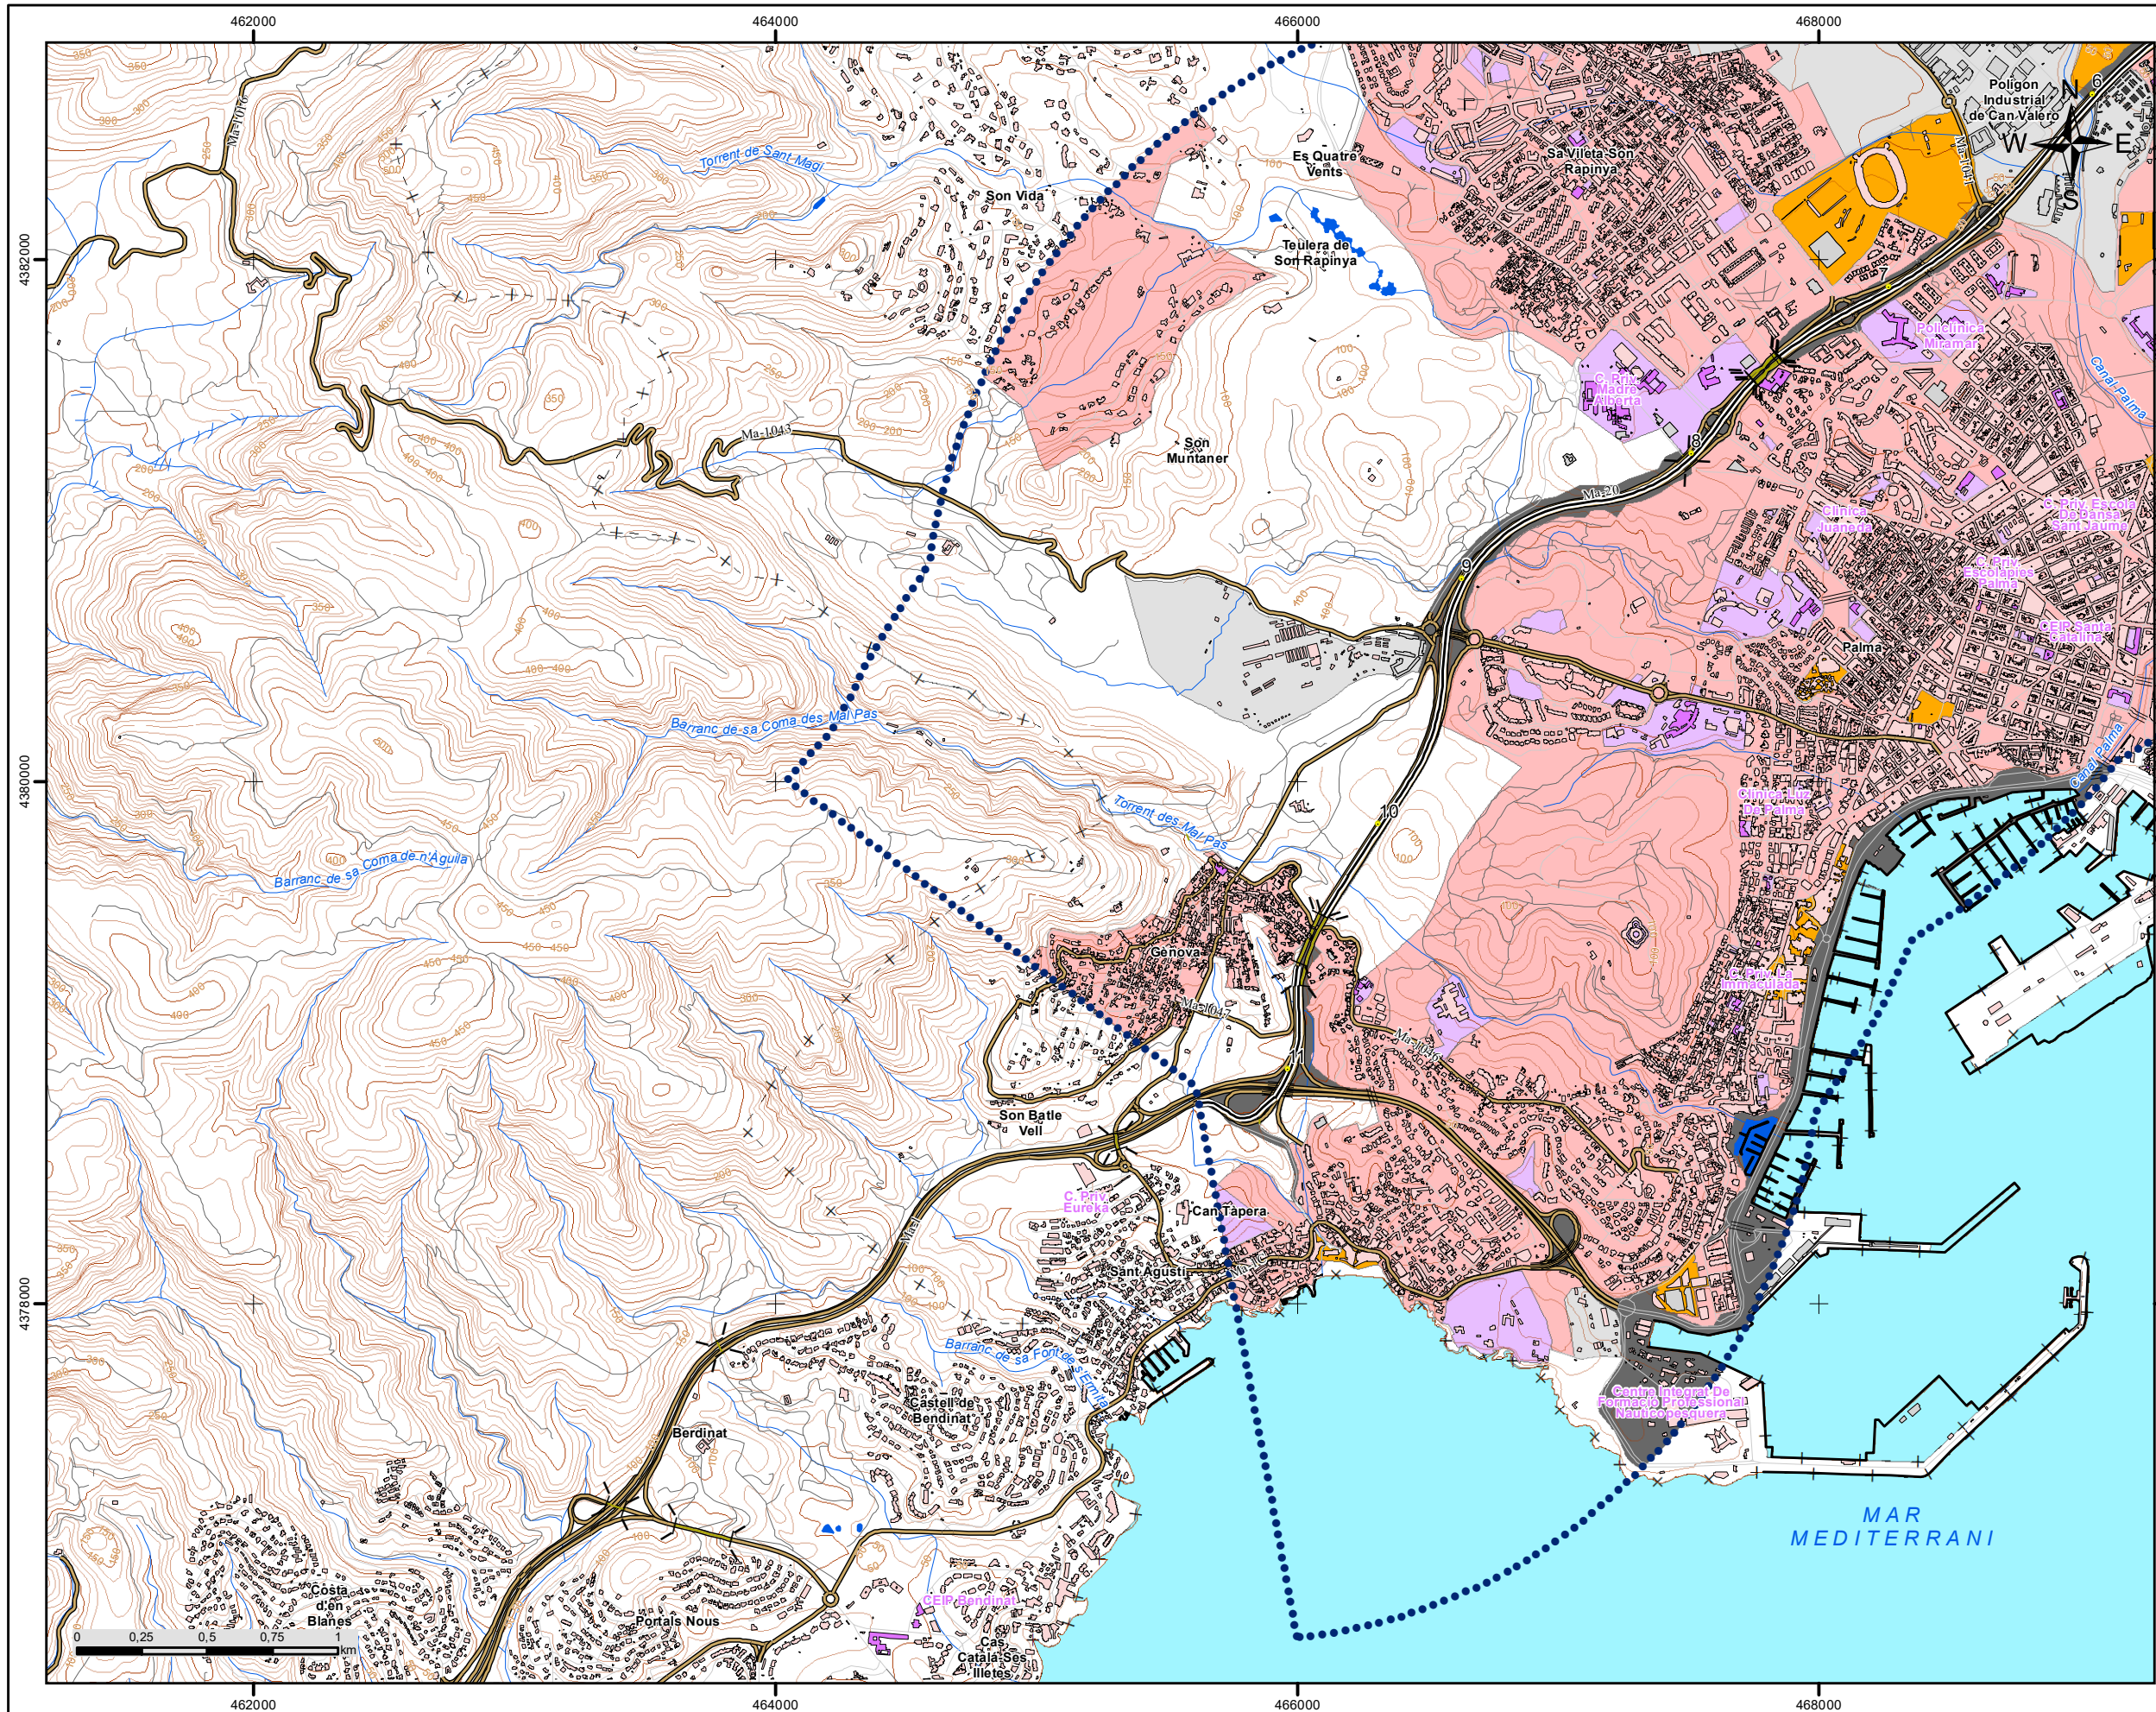

C_BAL_07_Ma-20
P.K. 0+000 - P.K. 11+500

LLEGENDA TEMÀTICA

Zones acústiques

- A: Residencial
- B: Industrial
- C: Recreatiu
- D: Terciari
- E: Sanitari i docent
- F: Infraestructura
- G: Espais naturals

Tipus d'edifici

- Ús residencial
- Ús sanitari o docent
- Ús industrial i altres

Elements cartogràfics

- Eix de la UME
- Viaductes
- Túnel
- Carreteres
- Altres vies
- FFCC
- Corba de nivell
- Corba de nivell mestra
- Hidrografia
- Límit municipal
- Altres elements cartogràfics



Sistema de Coordenades: ETRS 1989 UTM Zona 31N

	COORDINADOR EN CAP EXAMINAT: Miguel Ángel Sagrera	DIRECTOR DE L'ESTUDI: Carlos M. Ribas Rotger	AUTOR DE L'ESTUDI: Juan Luis Aguilera de Maya	TÍTOL: MAPES ESTRATÈGICS DE RENOU DELS GRANS EIXOS VIARIS DEL CONSELL DE MALLORCA. TERCERA FASE UME: C_BAL_07_Ma-20 Tram: P.K. 0+000 - P.K. 11+500	CLAU: 16-34.0-EP	DATA: OCTUBRE 2020 ESCALA: 1:25.000	DESIGNACIÓ DEL PLÀNOL: MAPA ZONIFICACIÓ ACÚSTICA	Núm.PLÀNOL: 07 FULL 03 DE 03
--	---	--	---	---	----------------------------	---	--	--