


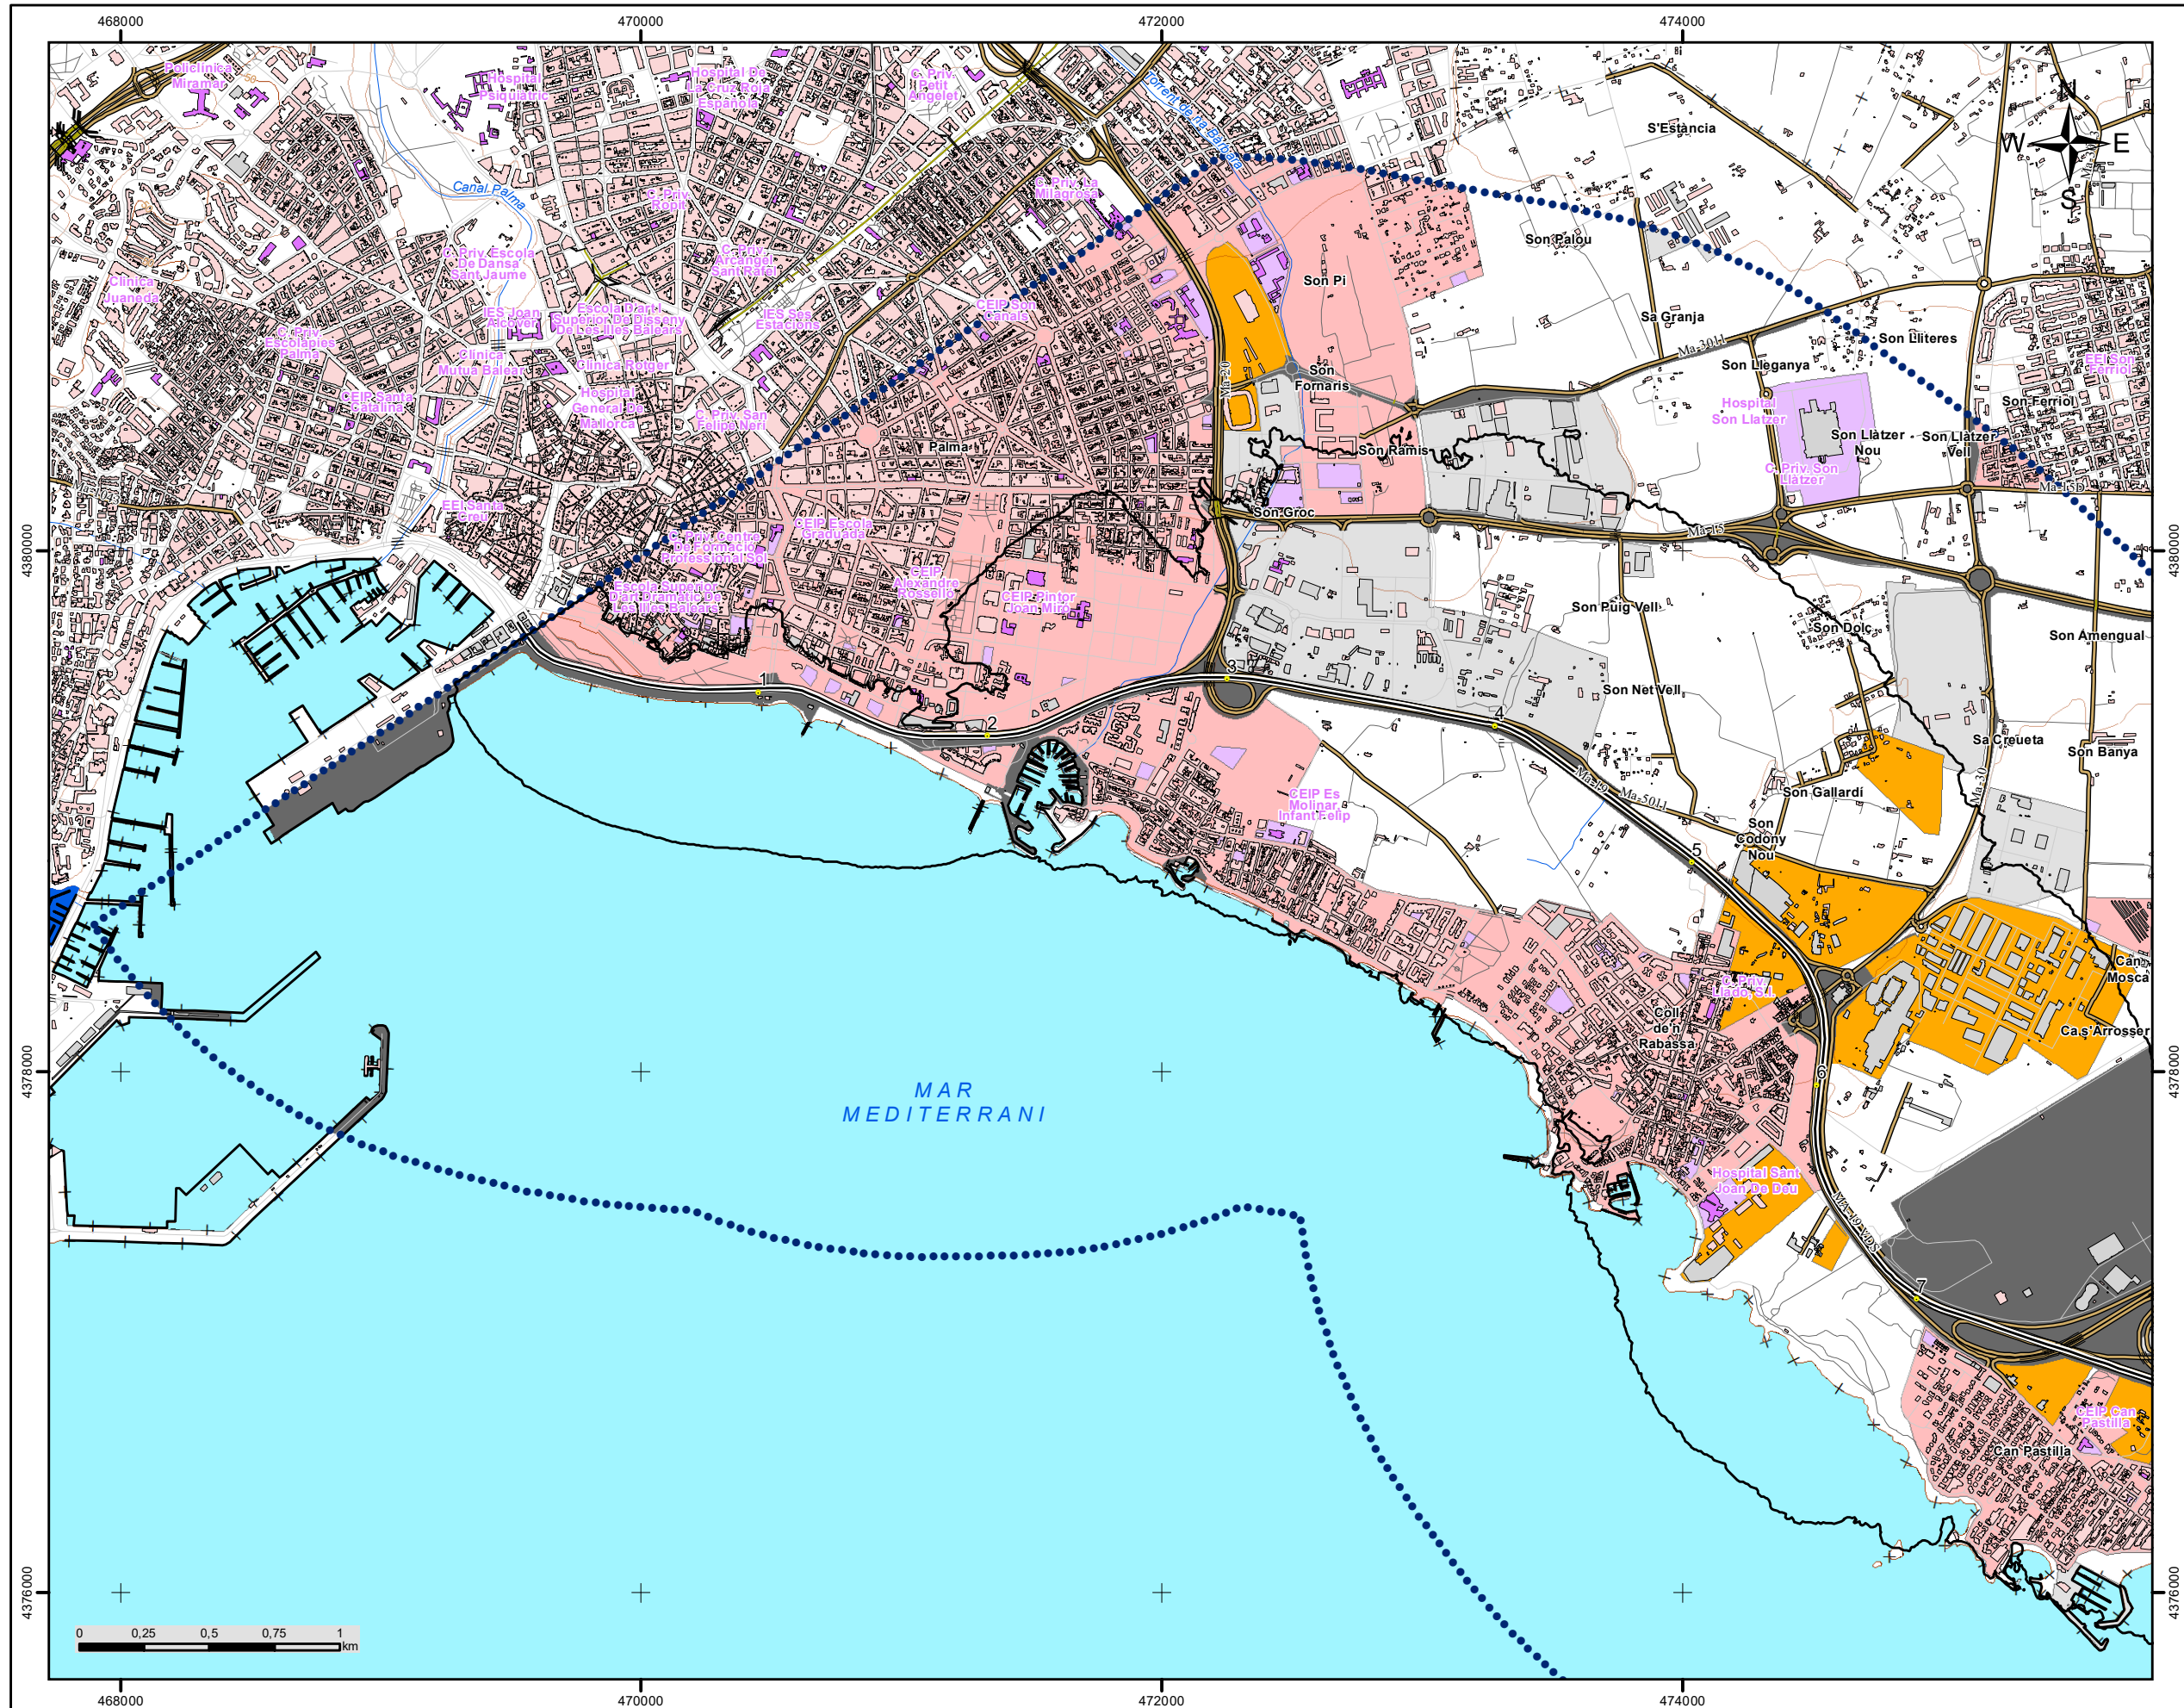

C_BAL_07_Ma-19_1
Palma- Llucmajor (Ma-19 A)

LLEENDA TEMÀTICA

□ Zona de condicionants
acústics per a l'urbanisme

Zones acústiques

- A: Residencial
- B: Industrial
- C: Recreatiu
- D: Terciari
- E: Sanitari i docent
- F: Infraestructura
- G: Espais naturals

Barreres acústiques


- Pantalla acústica
- Dics de terra

Tipus d'edifici

- Ús residencial
- Ús sanitari o docent
- Ús industrial i altres


Elements cartogràfics

- Eix de la UME
- Viaductes
- Túnel
- Carreteres
- Altres vies
- FFCC
- Corba de nivell
- Corba de nivell mestra
- Hidrografia
- Límit municipal
- Altres elements cartogràfics

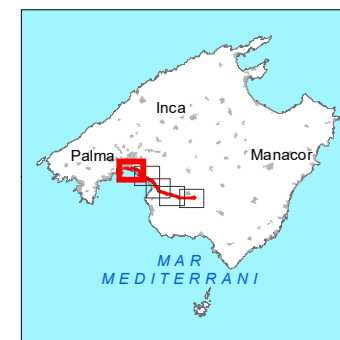

Sistema de Coordenades: ETRS 1989 UTM Zona 31N

	COORDINADOR EN CAP EXAMINAT: Miguel Ángel Sagrera	DIRECTOR DE L'ESTUDI Carlos M. Ribas Rotger	AUTOR DE L'ESTUDI Juan Luis Aguilera de Maya	TÍTOL: MAPES ESTRATÈGICS DE RENOU DELS GRANS EIXOS VIARIS DEL CONSELL DE MALLORCA. TERCERA FASE UME: C_BAL_07_Ma-19_1 Tram: Palma- Llucmajor (Ma-19 A)	CLAU: 16-34.0-EP	DATA: OCTUBRE 2020 ESCALA: 1:25.000	DESIGNACIÓ DEL PLÀNOL: MAPA CONDICIONANTS ACÚSTICS PER A L'URBANISME	Núm.PLÀNOL: 08 FULL 01 DE 05
--	---	---	--	---	----------------------------	---	---	--

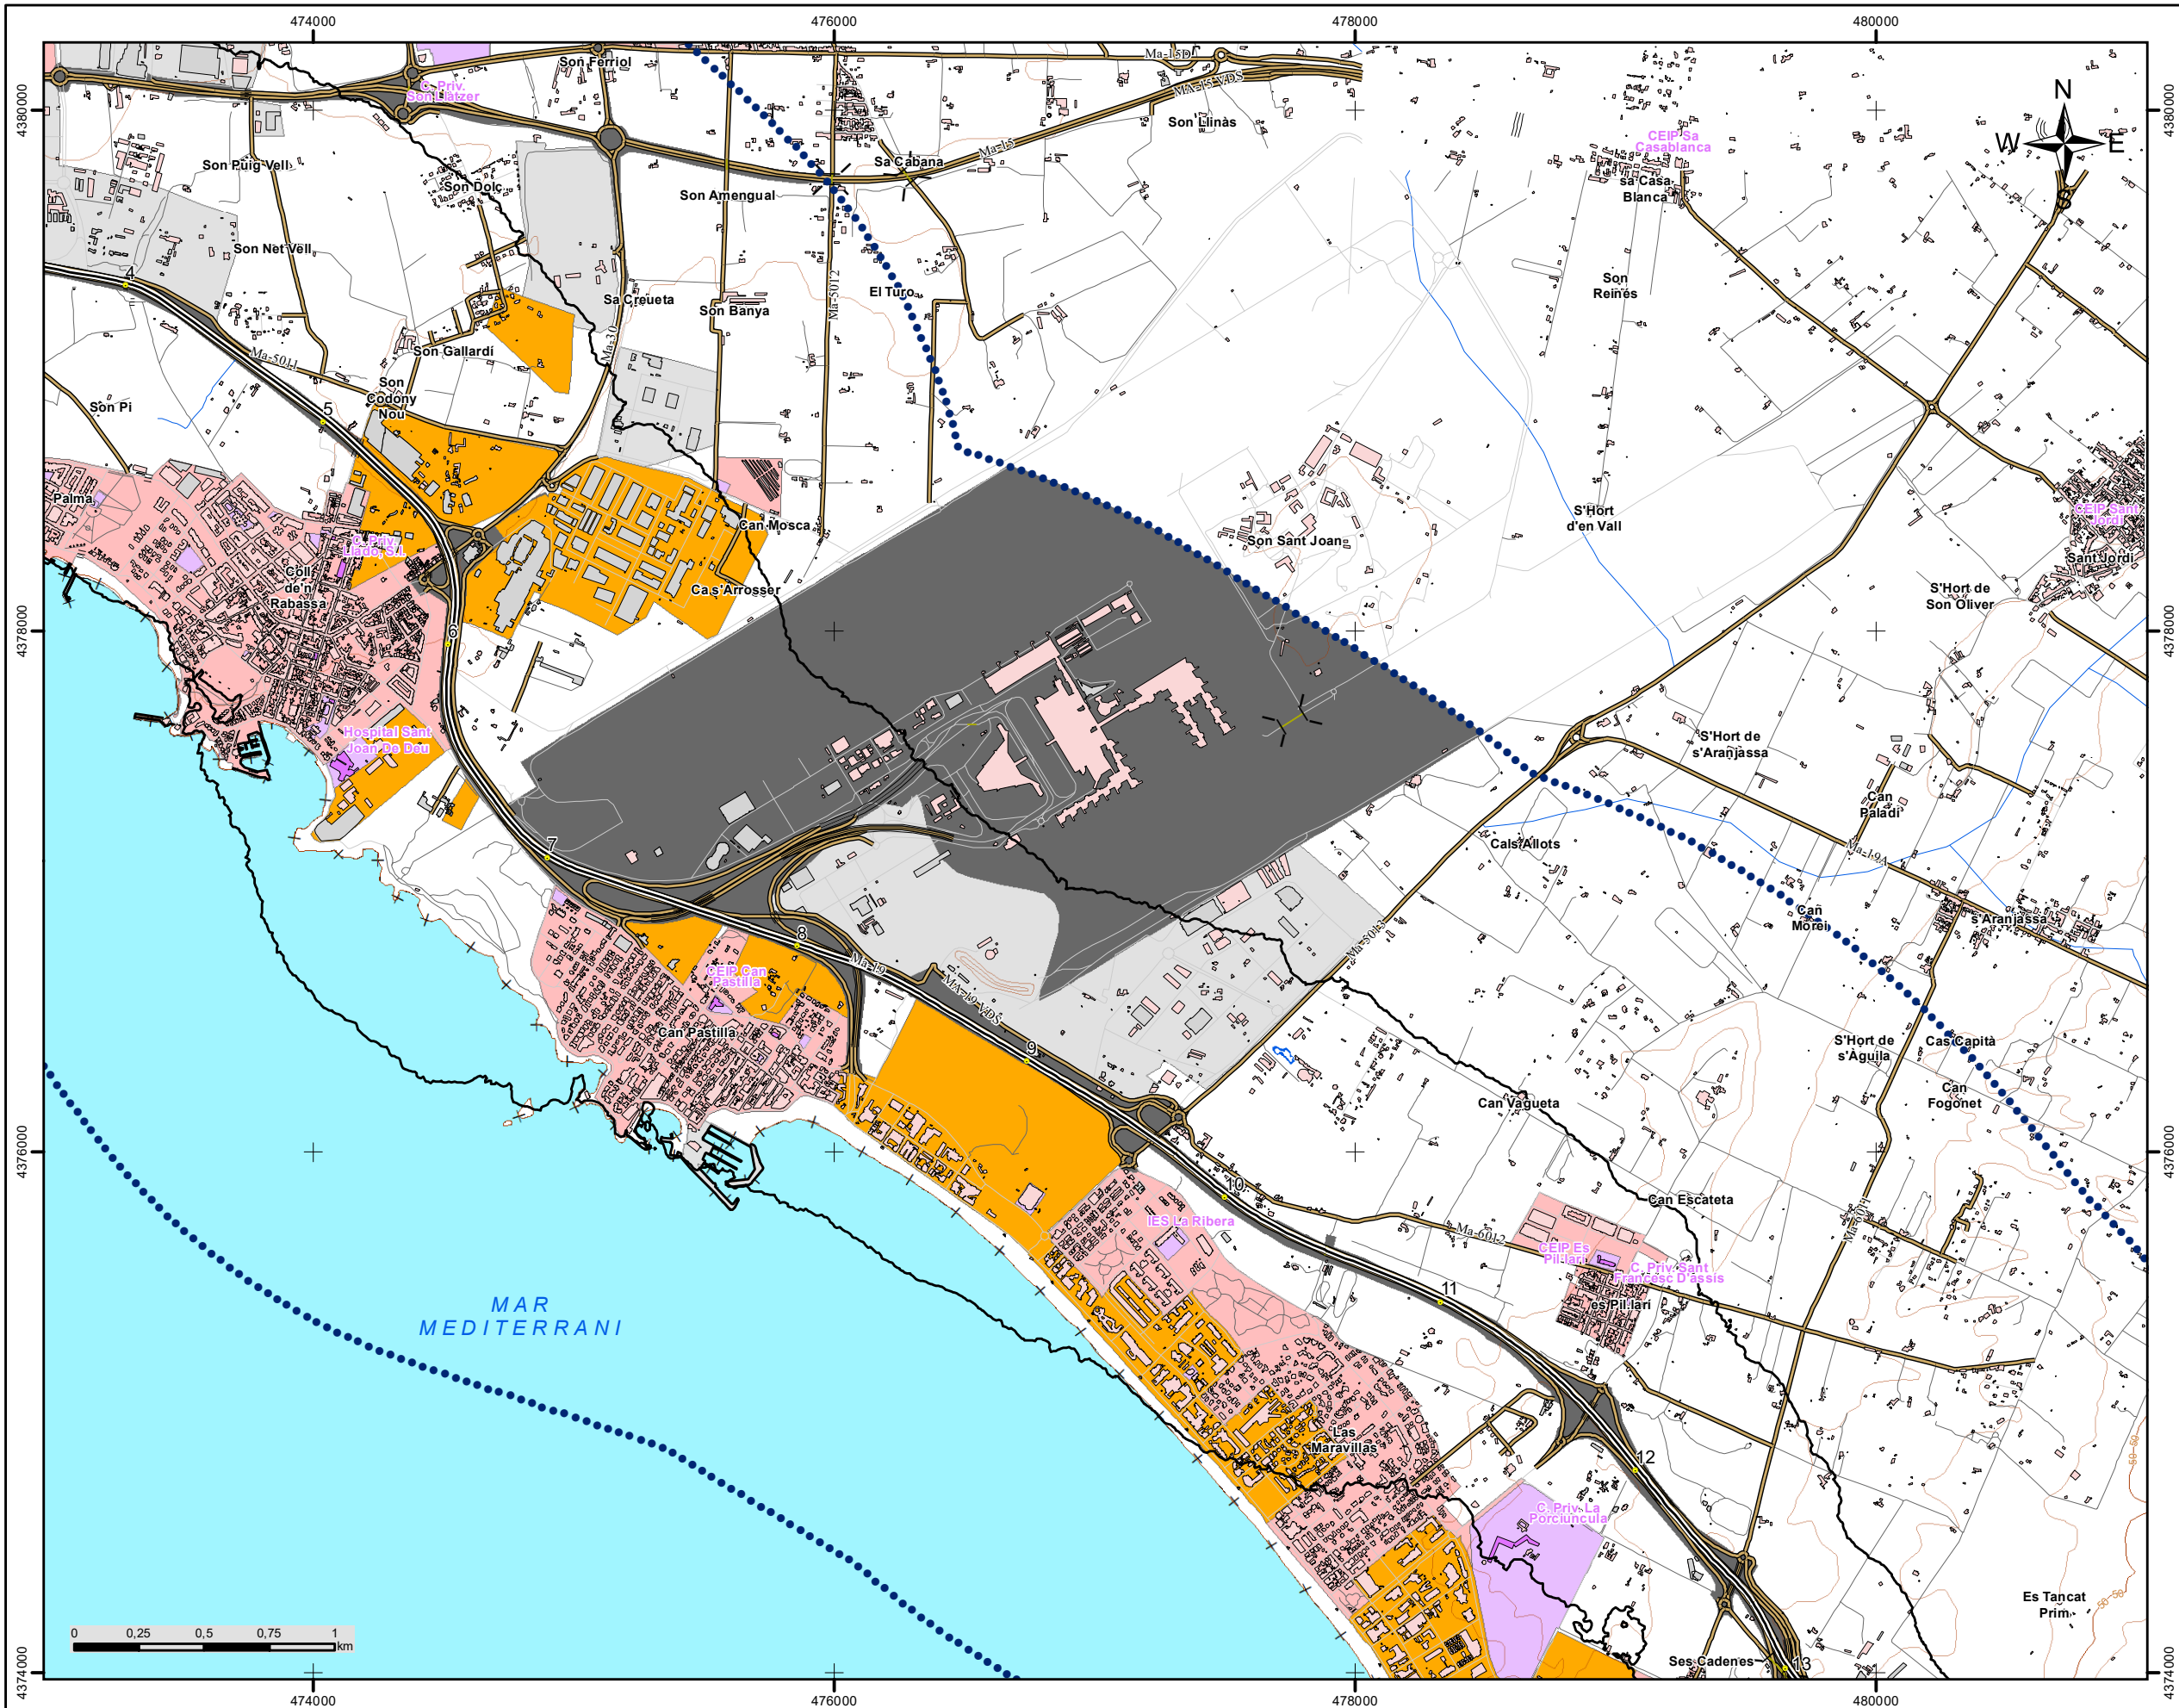

C_BAL_07_Ma-19_1
Palma- Llucmajor (Ma-19 A)

LLEENDA TEMÀTICA

□ Zona de condicionants
acústics per a l'urbanisme

Zones acústiques

- A: Residencial
- B: Industrial
- C: Recreatiu
- D: Terciari
- E: Sanitari i docent
- F: Infraestructura
- G: Espais naturals

Barreres acústiques


- Pantalla acústica
- Dics de terra

Tipus d'edifici

- Ús residencial
- Ús sanitari o docent
- Ús industrial i altres


Elements cartogràfics

- Eix de la UME
- Viaductes
- Túnel
- Carreteres
- Altres vies
- FFCC
- Corba de nivell
- Corba de nivell mestra
- Hidrografia
- Límit municipal
- Altres elements cartogràfics

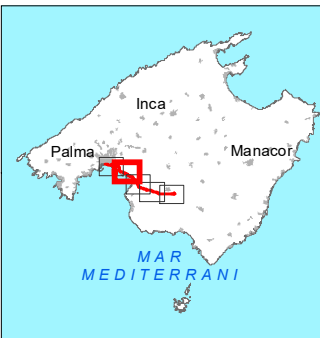

Sistema de Coordenades: ETRS 1989 UTM Zona 31N

	COORDINADOR EN CAP EXAMINAT: Miguel Àngel Sagrera	DIRECTOR DE L'ESTUDI: Carlos M. Ribas Rotger	AUTOR DE L'ESTUDI: Juan Luis Aguilera de Maya	TÍTOL: MAPES ESTRATÈGICS DE RENOU DELS GRANS EIXOS VIARIS DEL CONSELL DE MALLORCA. TERCERA FASE UME: C_BAL_07_Ma-19_1 Tram: Palma- Llucmajor (Ma-19 A)	CLAU: 16-34.0-EP	DATA: OCTUBRE 2020 ESCALA: 1:25.000	DESIGNACIÓ DEL PLÀNOL: MAPA CONDICIONANTS ACÚSTICS PER A L'URBANISME	Núm.PLÀNOL: 08 FULL 02 DE 05
--	---	--	---	---	----------------------------	---	---	--

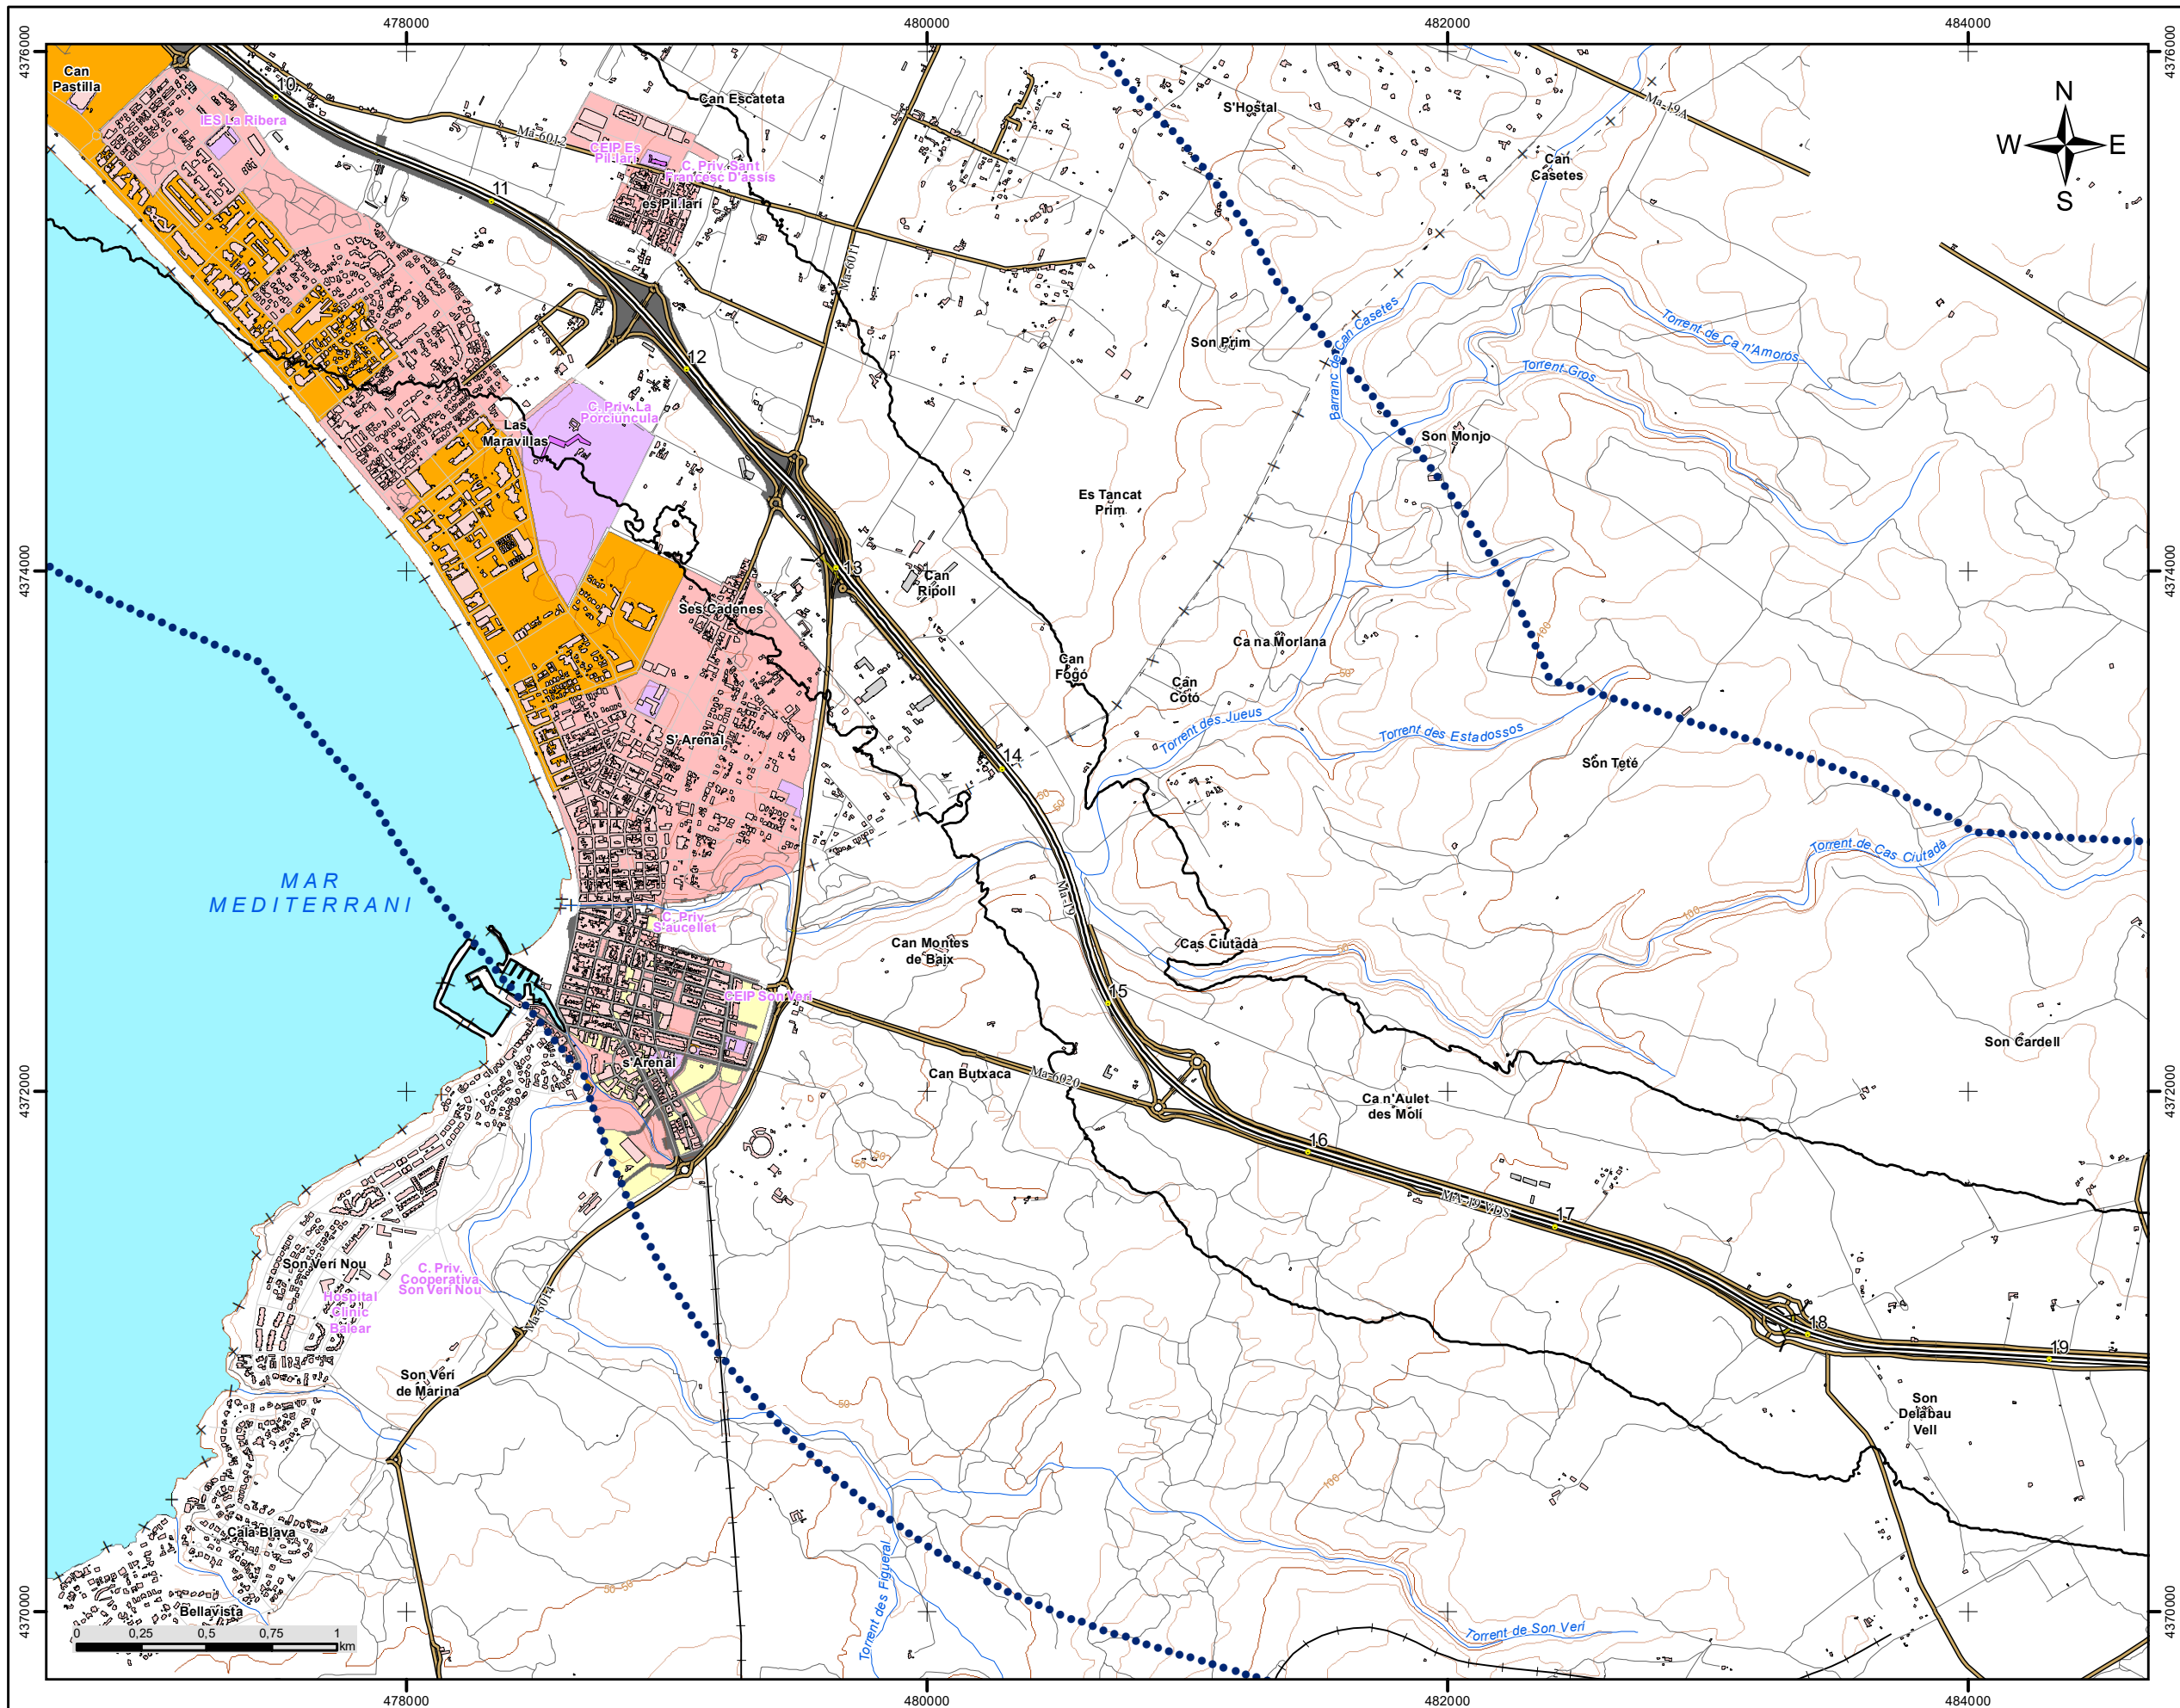

C_BAL_07_Ma-19_1 Palma- Llucmajor (Ma-19 A)

LLEGGENDA TEMÀTICA

□ Zona de condicionants
acústics per a l'urbanisme

Zones acústiques

- A: Residencial
- B: Industrial
- C: Recreatiu
- D: Terciari
- E: Sanitari i docent
- F: Infraestructura
- G: Espais naturals

Barreres acústiques

- Pantalla acústica
- Dics de terra

Tipus d'edifici

- Ús residencial
- Ús sanitari o docent
- Ús industrial i altres


Elements cartogràfics

- Eix de la UME
- Viaductes
- Túnel
- Carreteres
- Altres vies
- FFCC
- Corba de nivell
- Corba de nivell mestra
- Hidrografia
- + + — Límit municipal
- Altres elements cartogràfics



Sistema de Coordenades: ETRS 1989 UTM Zona 31N

	COORDINADOR EN CAP EXAMINAT: Miguel Àngel Sagrera	DIRECTOR DE L'ESTUDI: Carlos M. Ribas Rotger	AUTOR DE L'ESTUDI: Juan Luis Aguilera de Maya	TÍTOL: MAPES ESTRATÈGICS DE RENOU DELS GRANS EIXOS VIARIS DEL CONSELL DE MALLORCA. TERCERA FASE UME: C_BAL_07_Ma-19_1 Tram: Palma- Llucmajor (Ma-19 A)	CLAU: 16-34.0-EP	DATA: OCTUBRE 2020 ESCALA: 1:25.000	DESIGNACIÓ DEL PLÀNOL: MAPA CONDICIONANTS ACÚSTICS PER A L'URBANISME	Núm.PLÀNOL: 08 FULL 03 DE 05
--	---	--	---	---	----------------------------	---	---	--

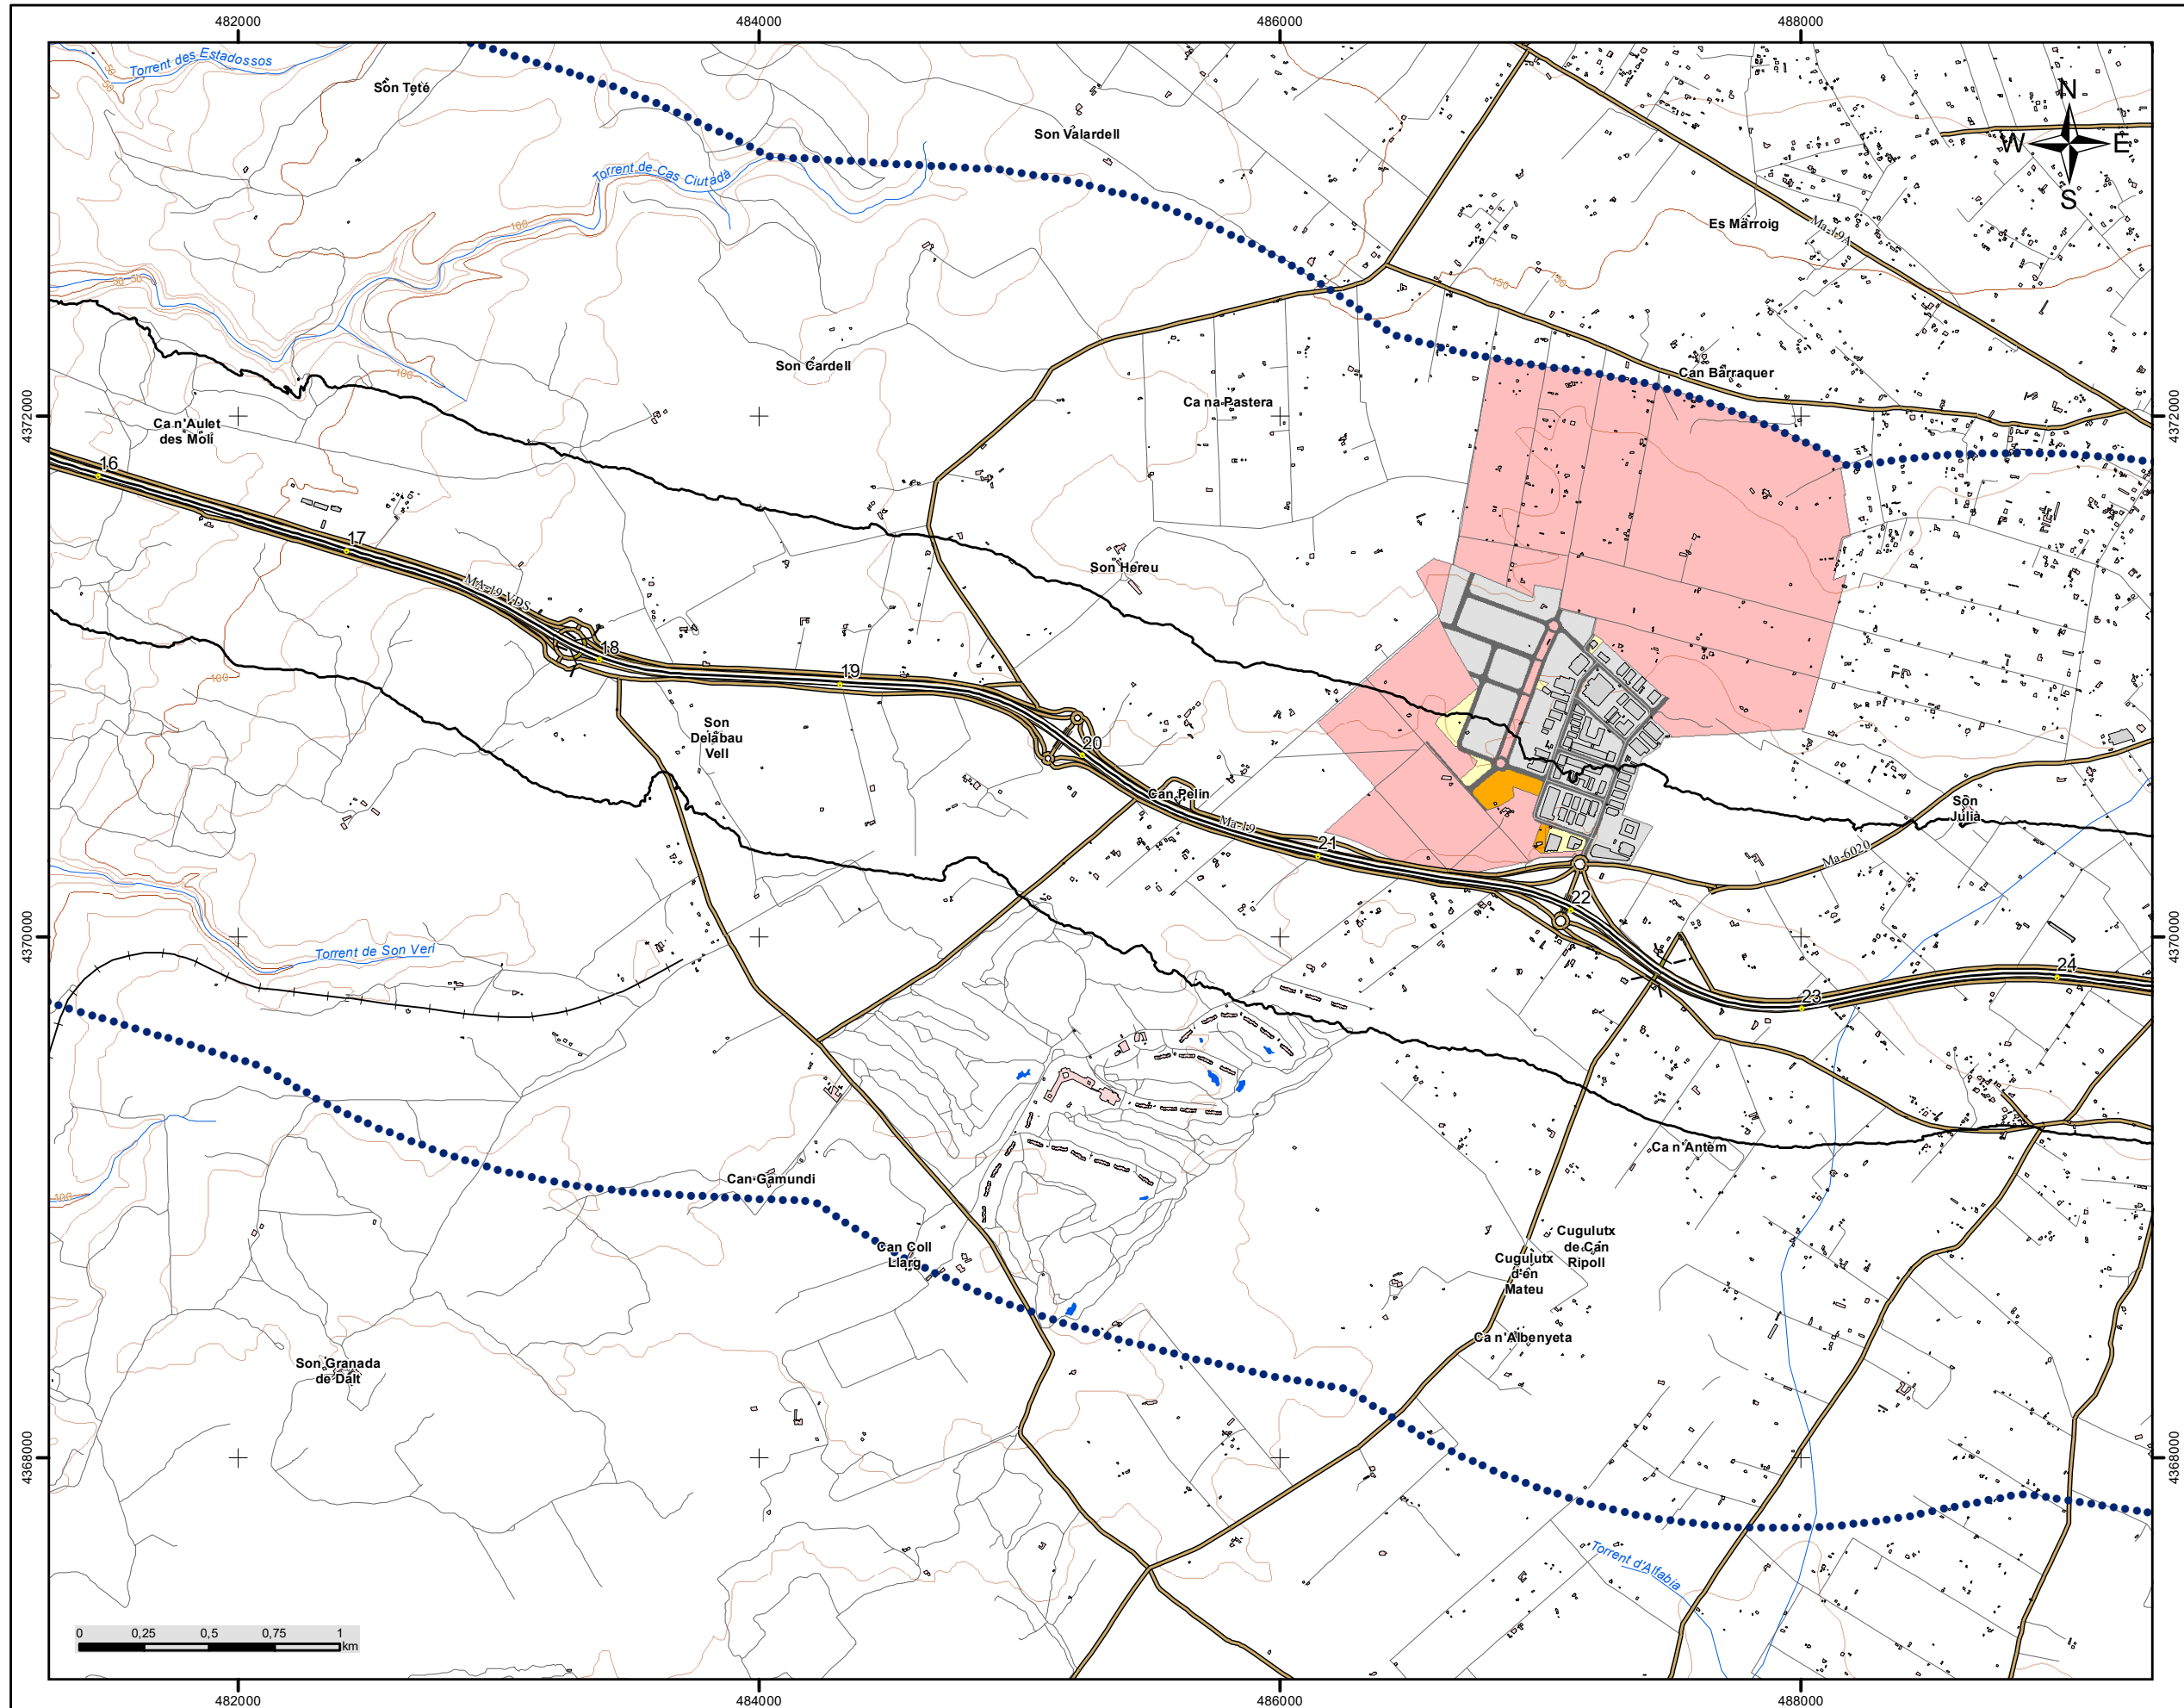

C_BAL_07_Ma-19_1
Palma- Llucmajor (Ma-19 A)

LLEENDA TEMÀTICA

□ Zona de condicionants
acústics per a l'urbanisme

Zones acústiques

- A: Residencial
- B: Industrial
- C: Recreatiu
- D: Terciari
- E: Sanitari i docent
- F: Infraestructura
- G: Espais naturals

Barreres acústiques

- Pantalla acústica
- Dics de terra

Tipus d'edifici

- Ús residencial
- Ús sanitari o docent
- Ús industrial i altres


Elements cartogràfics

- Eix de la UME
- Viaductes
- Túnel
- Carreteres
- Altres vies
- FFCC
- Corba de nivell
- Corba de nivell mestra
- Hidrografia
- Límit municipal
- Altres elements cartogràfics



Sistema de Coordenades: ETRS 1989 UTM Zona 31N

	COORDINADOR EN CAP EXAMINAT: Miguel Ángel Sagrera	DIRECTOR DE L'ESTUDI: Carlos M. Ribas Rotger	AUTOR DE L'ESTUDI: Juan Luis Aguilera de Maya	TÍTOL: MAPES ESTRATÈGICS DE RENOU DELS GRANS EIXOS VIARIS DEL CONSELL DE MALLORCA. TERCERA FASE UME: C_BAL_07_Ma-19_1 Tram: Palma- Llucmajor (Ma-19 A)	CLAU: 16-34.0-EP	DATA: OCTUBRE 2020 ESCALA: 1:25.000	DESIGNACIÓ DEL PLÀNOL: MAPA CONDICIONANTS ACÚSTICS PER A L'URBANISME	Núm.PLÀNOL: 08 FULL 04 DE 05
--	---	--	---	---	----------------------------	---	---	--

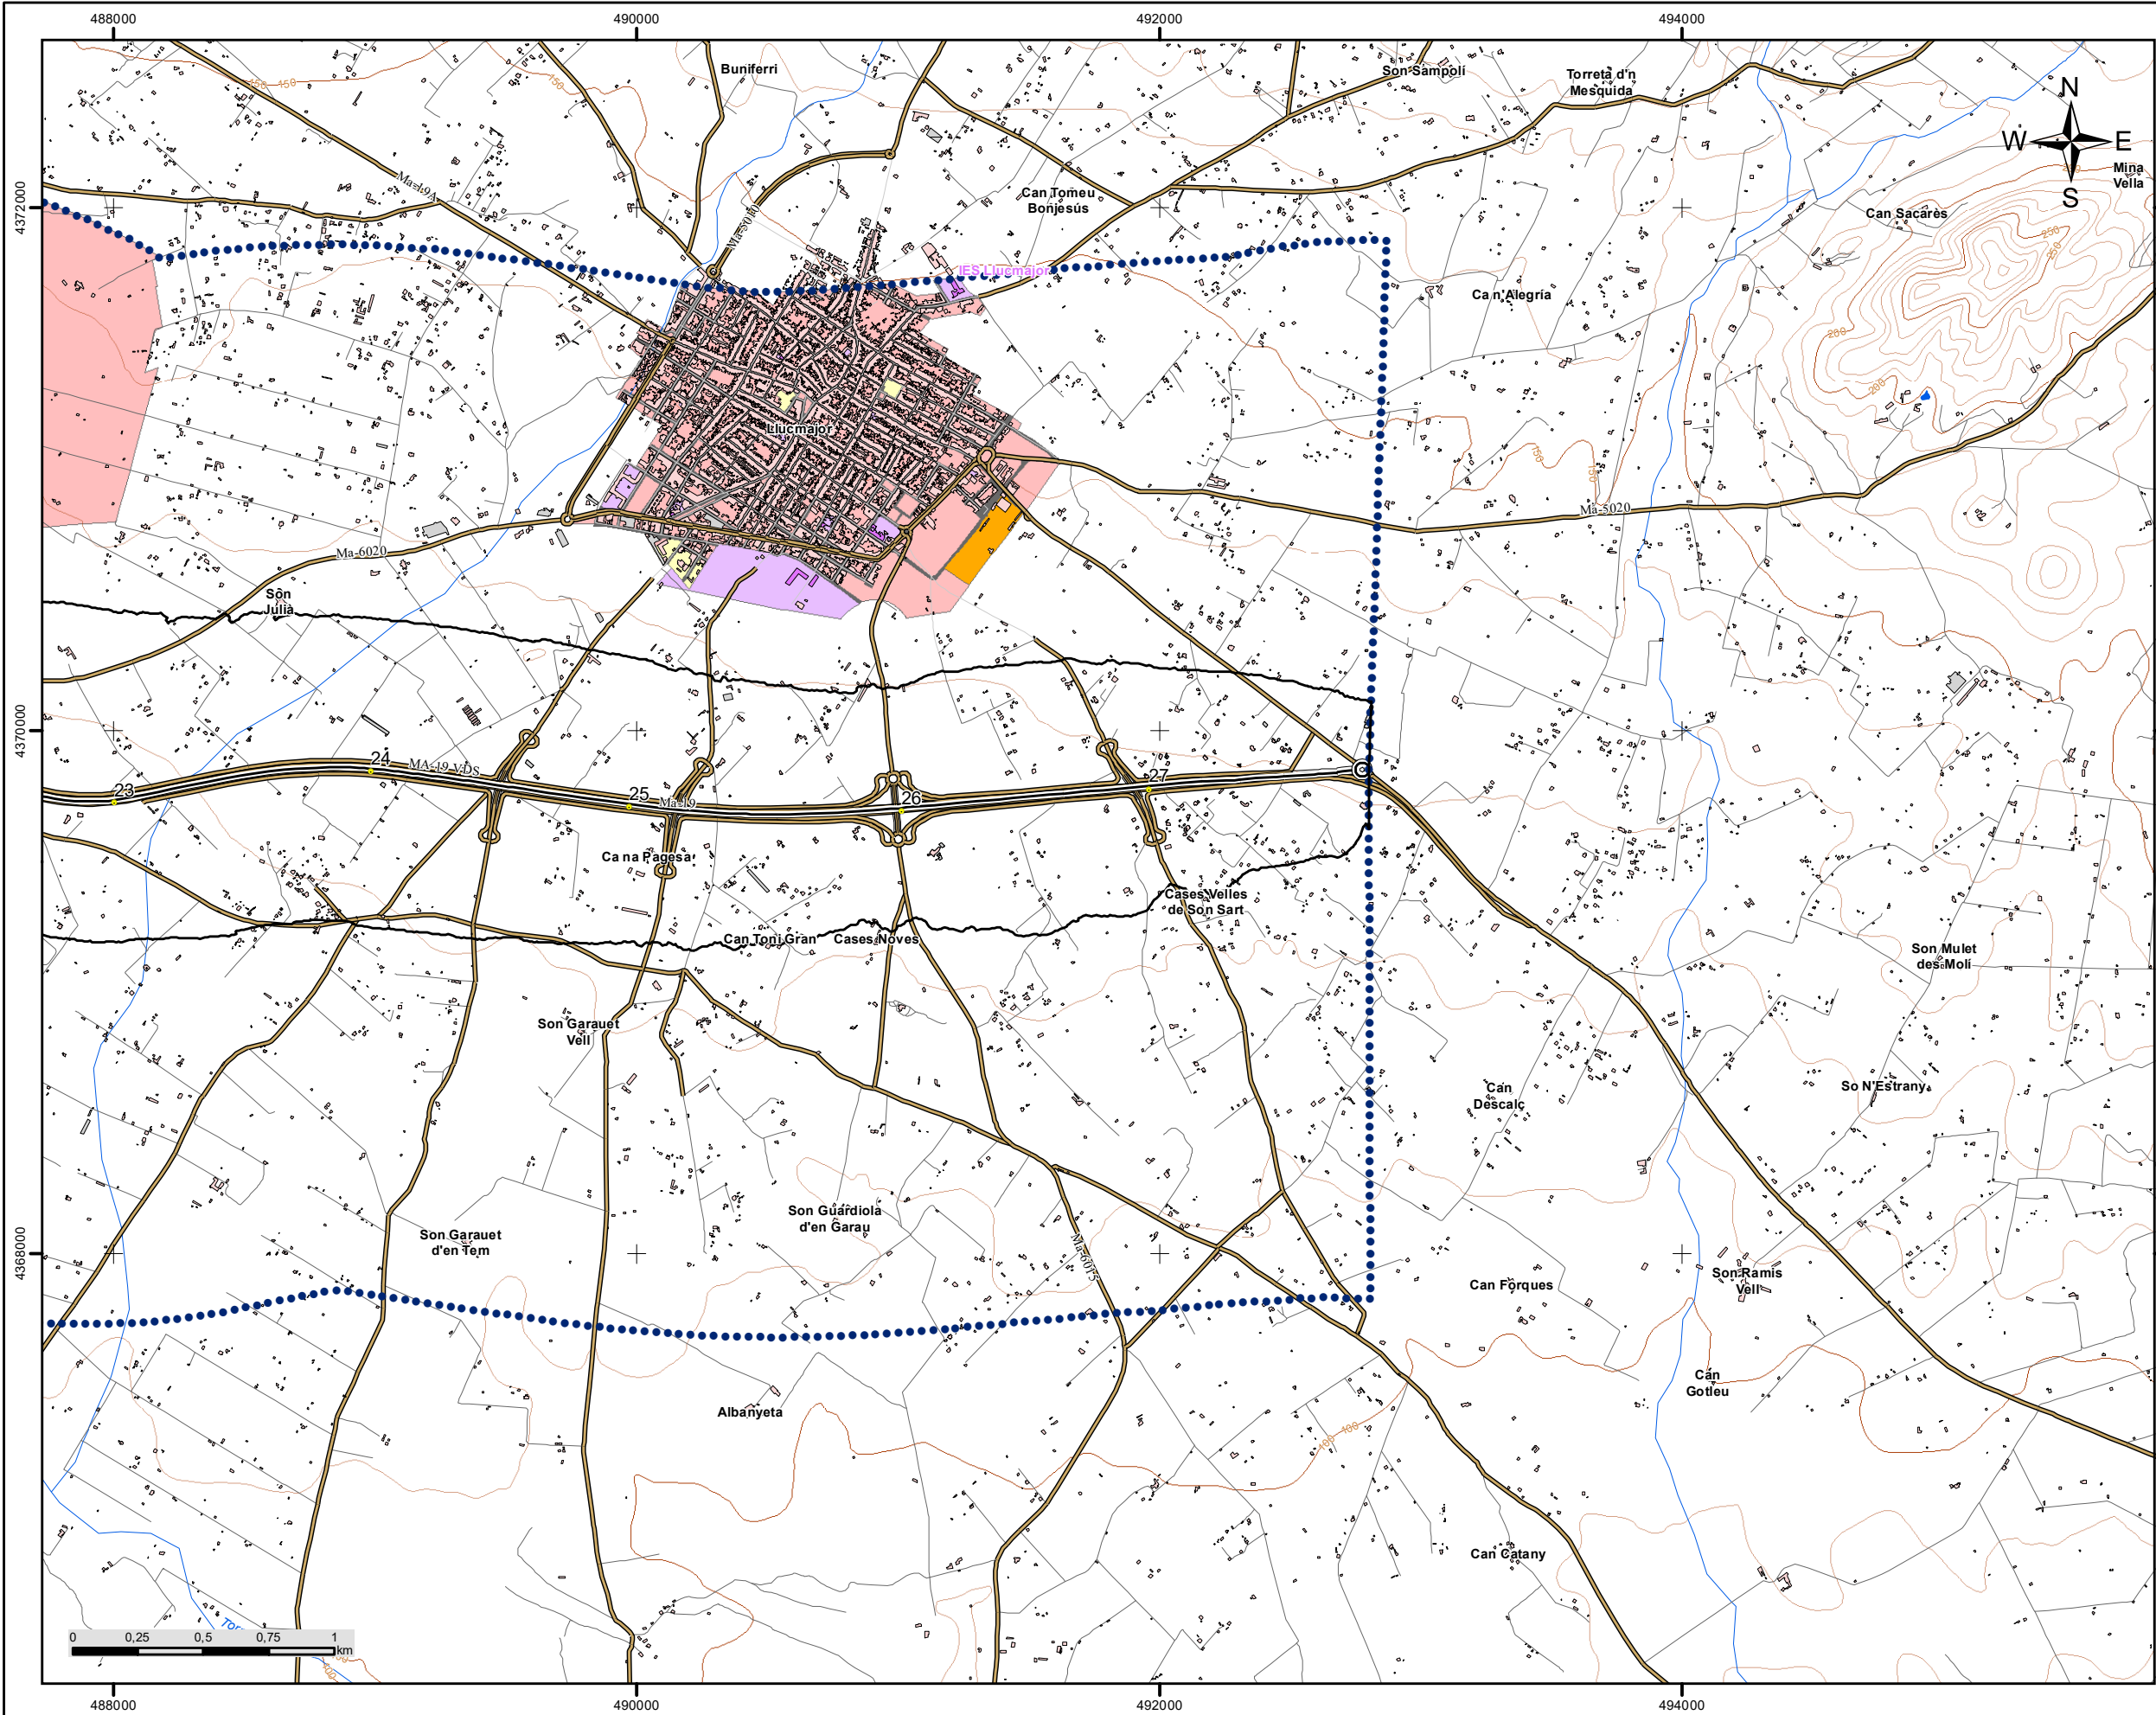

C_BAL_07_Ma-19_1
Palma- Llucmajor (Ma-19 A)

LLEENDA TEMÀTICA

□ Zona de condicionants
acústics per a l'urbanisme

Zones acústiques

- A: Residencial
- B: Industrial
- C: Recreatiu
- D: Terciari
- E: Sanitari i docent
- F: Infraestructura
- G: Espais naturals

Barres acústiques


- Pantalla acústica
- Dics de terra

Tipus d'edifici

- Ús residencial
- Ús sanitari o docent
- Ús industrial i altres


Elements cartogràfics

- Eix de la UME
- Viaductes
- Túnel
- Carreteres
- Altres vies
- FFCC
- Corba de nivell
- Corba de nivell mestra
- Hidrografia
- Límit municipal
- Altres elements cartogràfics

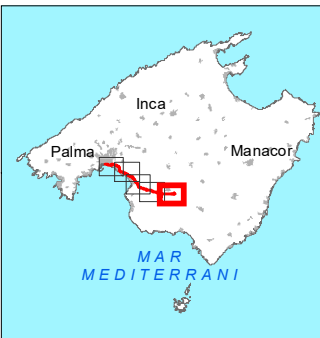

Sistema de Coordenades: ETRS 1989 UTM Zona 31N


	COORDINADOR EN CAP EXAMINAT: Miguel Àngel Sagrera	DIRECTOR DE L'ESTUDI: Carlos M. Ribas Rotger	AUTOR DE L'ESTUDI: Juan Luis Aguilera de Maya	TÍTOL: MAPES ESTRATÈGICS DE RENOU DELS GRANS EIXOS VIARIS DEL CONSELL DE MALLORCA. TERCERA FASE UME: C_BAL_07_Ma-19_1 Tram: Palma- Llucmajor (Ma-19 A)	CLAU: 16-34.0-EP	DATA: OCTUBRE 2020	DESIGNACIÓ DEL PLÀNOL: MAPA CONDICIONANTS ACÚSTICS PER A L'URBANISME	Núm.PLÀNOL: 08
						ESCALA: 1:25.000		

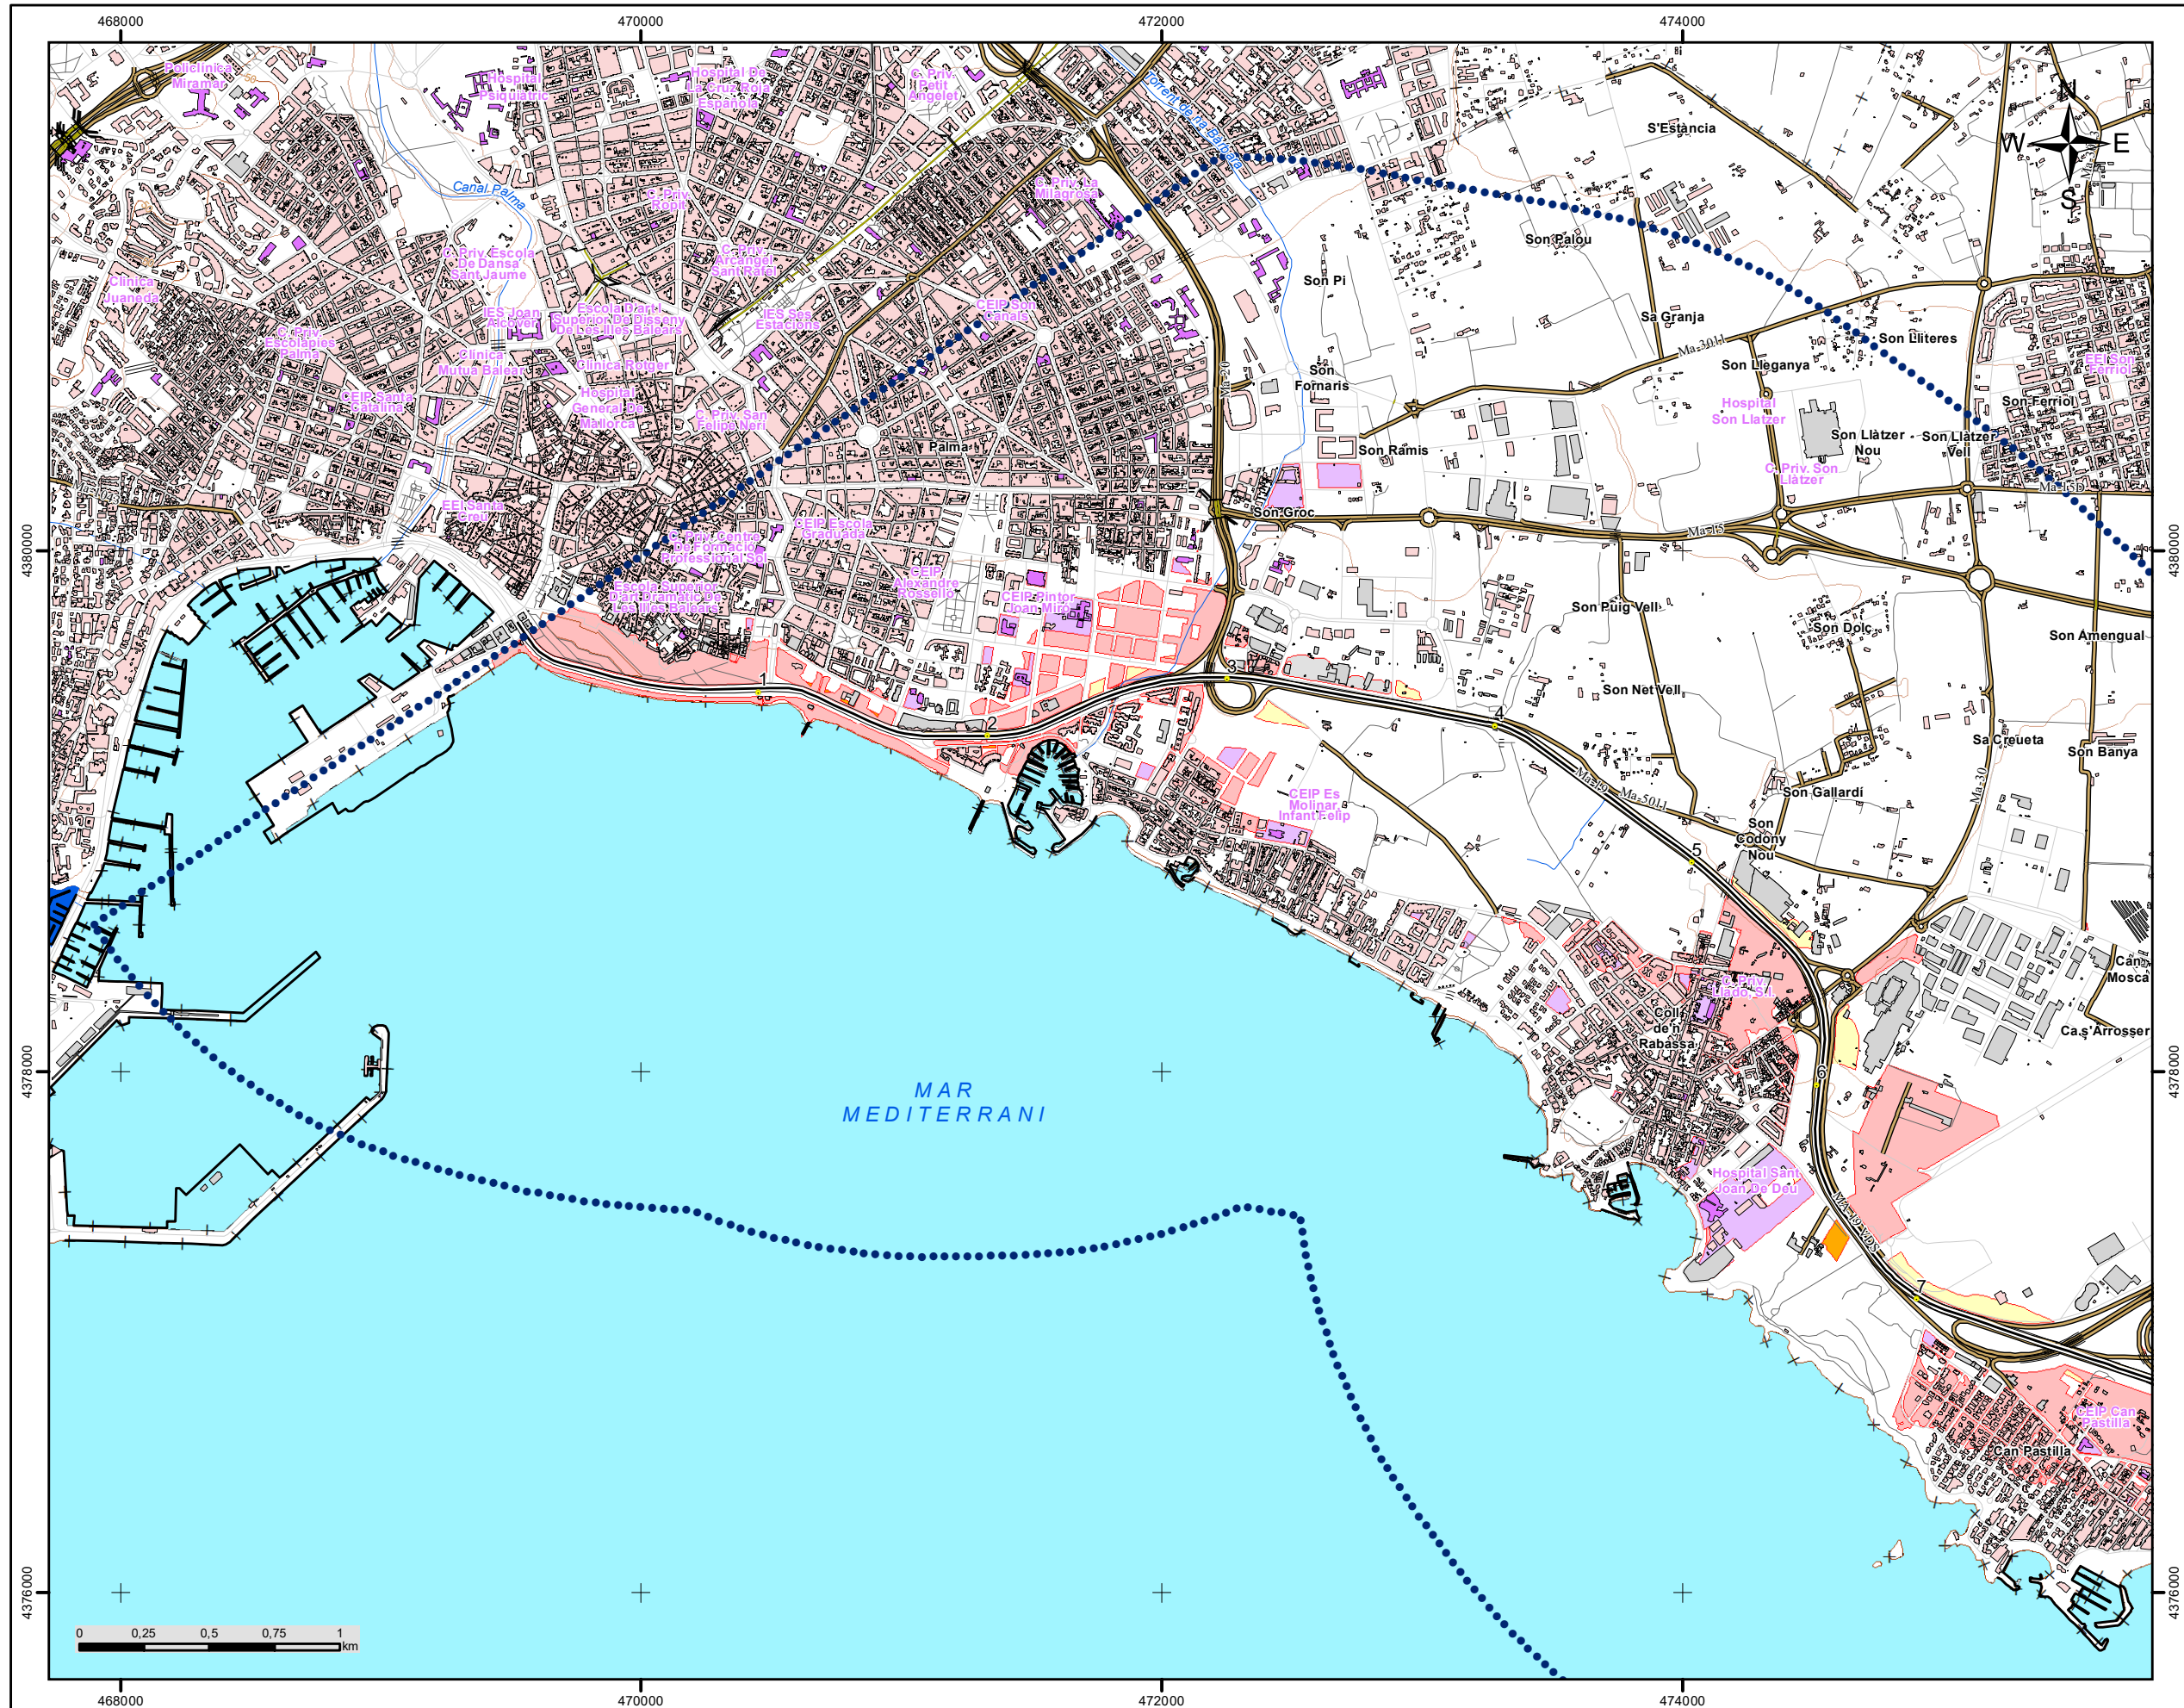

C_BAL_07_Ma-19_1
Palma- Llucmajor (Ma-19 A)


LLEENDA TEMÀTICA

- Zones acústiques**
- A: Residencial
 - B: Industrial
 - C: Recreatiu
 - D: Terciari
 - E: Sanitari i docent
 - F: Infraestructura
 - G: Espais naturals
- Barreres acústiques**
- Pantalla acústica
 - Dics de terra
- Tipus d'edifici**
- Ús residencial
 - Ús sanitari o docent
 - Ús industrial i altres
- Elements cartogràfics**
- Eix de la UME
 - Viaductes
 - Túnel
 - Carreteres
 - Altres vies
 - FFCC
 - Corba de nivell
 - Corba de nivell mestra
 - Hidrografia
 - Límit municipal
 - Altres elements cartogràfics

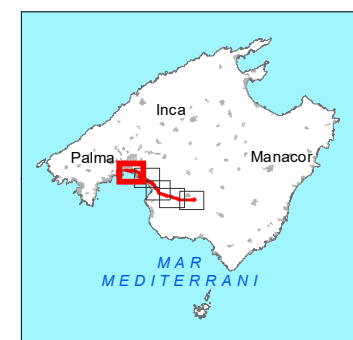

Sistema de Coordenades: ETRS 1989 UTM Zona 31N

	COORDINADOR EN CAP EXAMINAT:	DIRECTOR DE L'ESTUDI	AUTOR DE L'ESTUDI	TÍTOL: MAPES ESTRATÈGICS DE RENOU DELS GRANS EIXOS VIARIS DEL CONSELL DE MALLORCA. TERCERA FASE UME: C_BAL_07_Ma-19_1 Tram: Palma- Llucmajor (Ma-19 A)	CLAU: 16-34.0-EP	DATA: OCTUBRE 2020	DESIGNACIÓ DEL PLÀNOL: MAPA ZONES DE CONFLICTE	Núm.PLÀNOL: 09
	Miguel Àngel Sagrera	Carlos M. Ribas Rotger	Juan Luis Aguilera de Maya			ESCALA: 1:25.000		FULL 01 DE 05

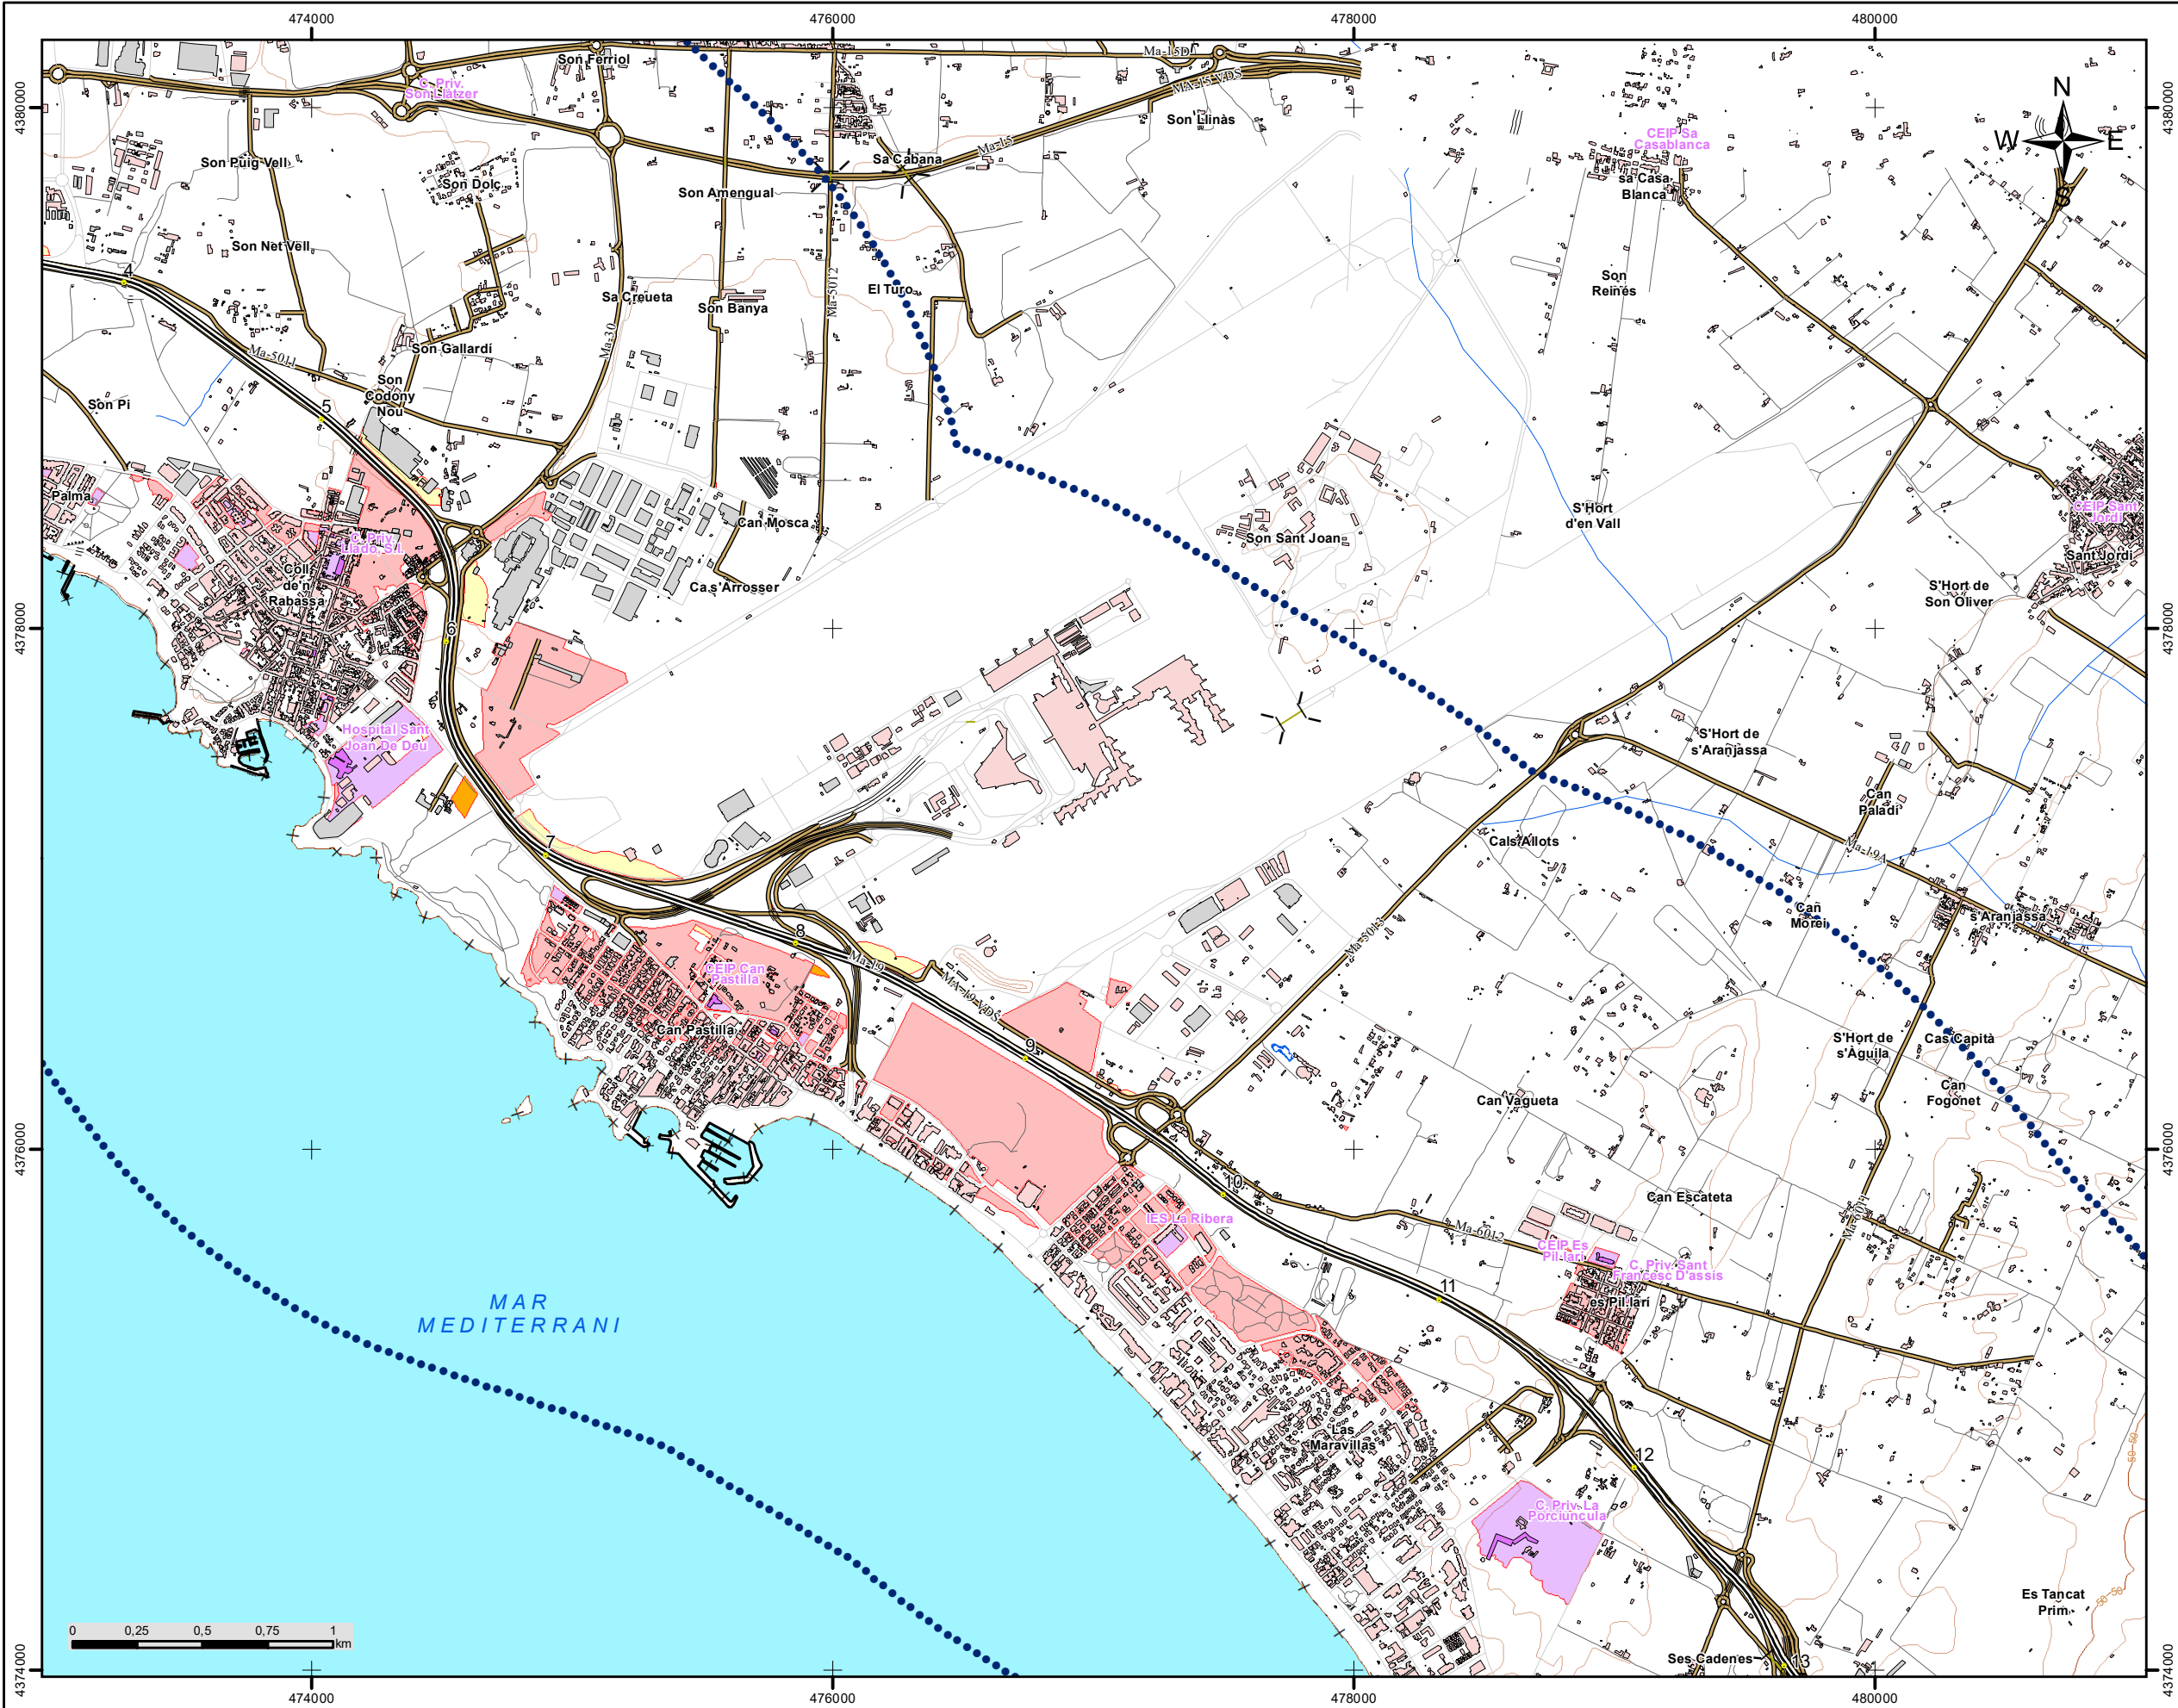

C_BAL_07_Ma-19_1
Palma- Llucmajor (Ma-19 A)

LLEENDA TEMÀTICA

Zones acústiques

- A: Residencial
- B: Industrial
- C: Recreatiu
- D: Terciari
- E: Sanitari i docent
- F: Infraestructura
- G: Espais naturals

Barreres acústiques


- Pantalla acústica
- Dics de terra

Tipus d'edifici

- Ús residencial
- Ús sanitari o docent
- Ús industrial i altres


Elements cartogràfics

- Eix de la UME
- Viaductes
- Túnel
- Carreteres
- Altres vies
- FFCC
- Corba de nivell
- Corba de nivell mestra
- Hidrografia
- Límit municipal
- Altres elements cartogràfics

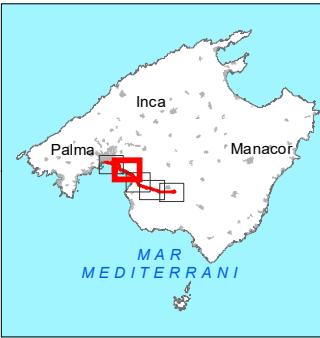

Sistema de Coordenades: ETRS 1989 UTM Zona 31N


	COORDINADOR EN CAP EXAMINAT: Miguel Àngel Sagrera	DIRECTOR DE L'ESTUDI: Carlos M. Ribas Rotger	AUTOR DE L'ESTUDI: Juan Luis Aguilera de Maya	TÍTOL: MAPES ESTRATÈGICS DE RENOU DELS GRANS EIXOS VIARIS DEL CONSELL DE MALLORCA. TERCERA FASE UME: C_BAL_07_Ma-19_1 Tram: Palma- Llucmajor (Ma-19 A)	CLAU: 16-34.0-EP	DATA: OCTUBRE 2020 ESCALA: 1:25.000	DESIGNACIÓ DEL PLÀNOL: MAPA ZONES DE CONFLICTE	Núm.PLÀNOL: 09 FULL 02 DE 05
--	---	--	---	---	----------------------------	---	--	--

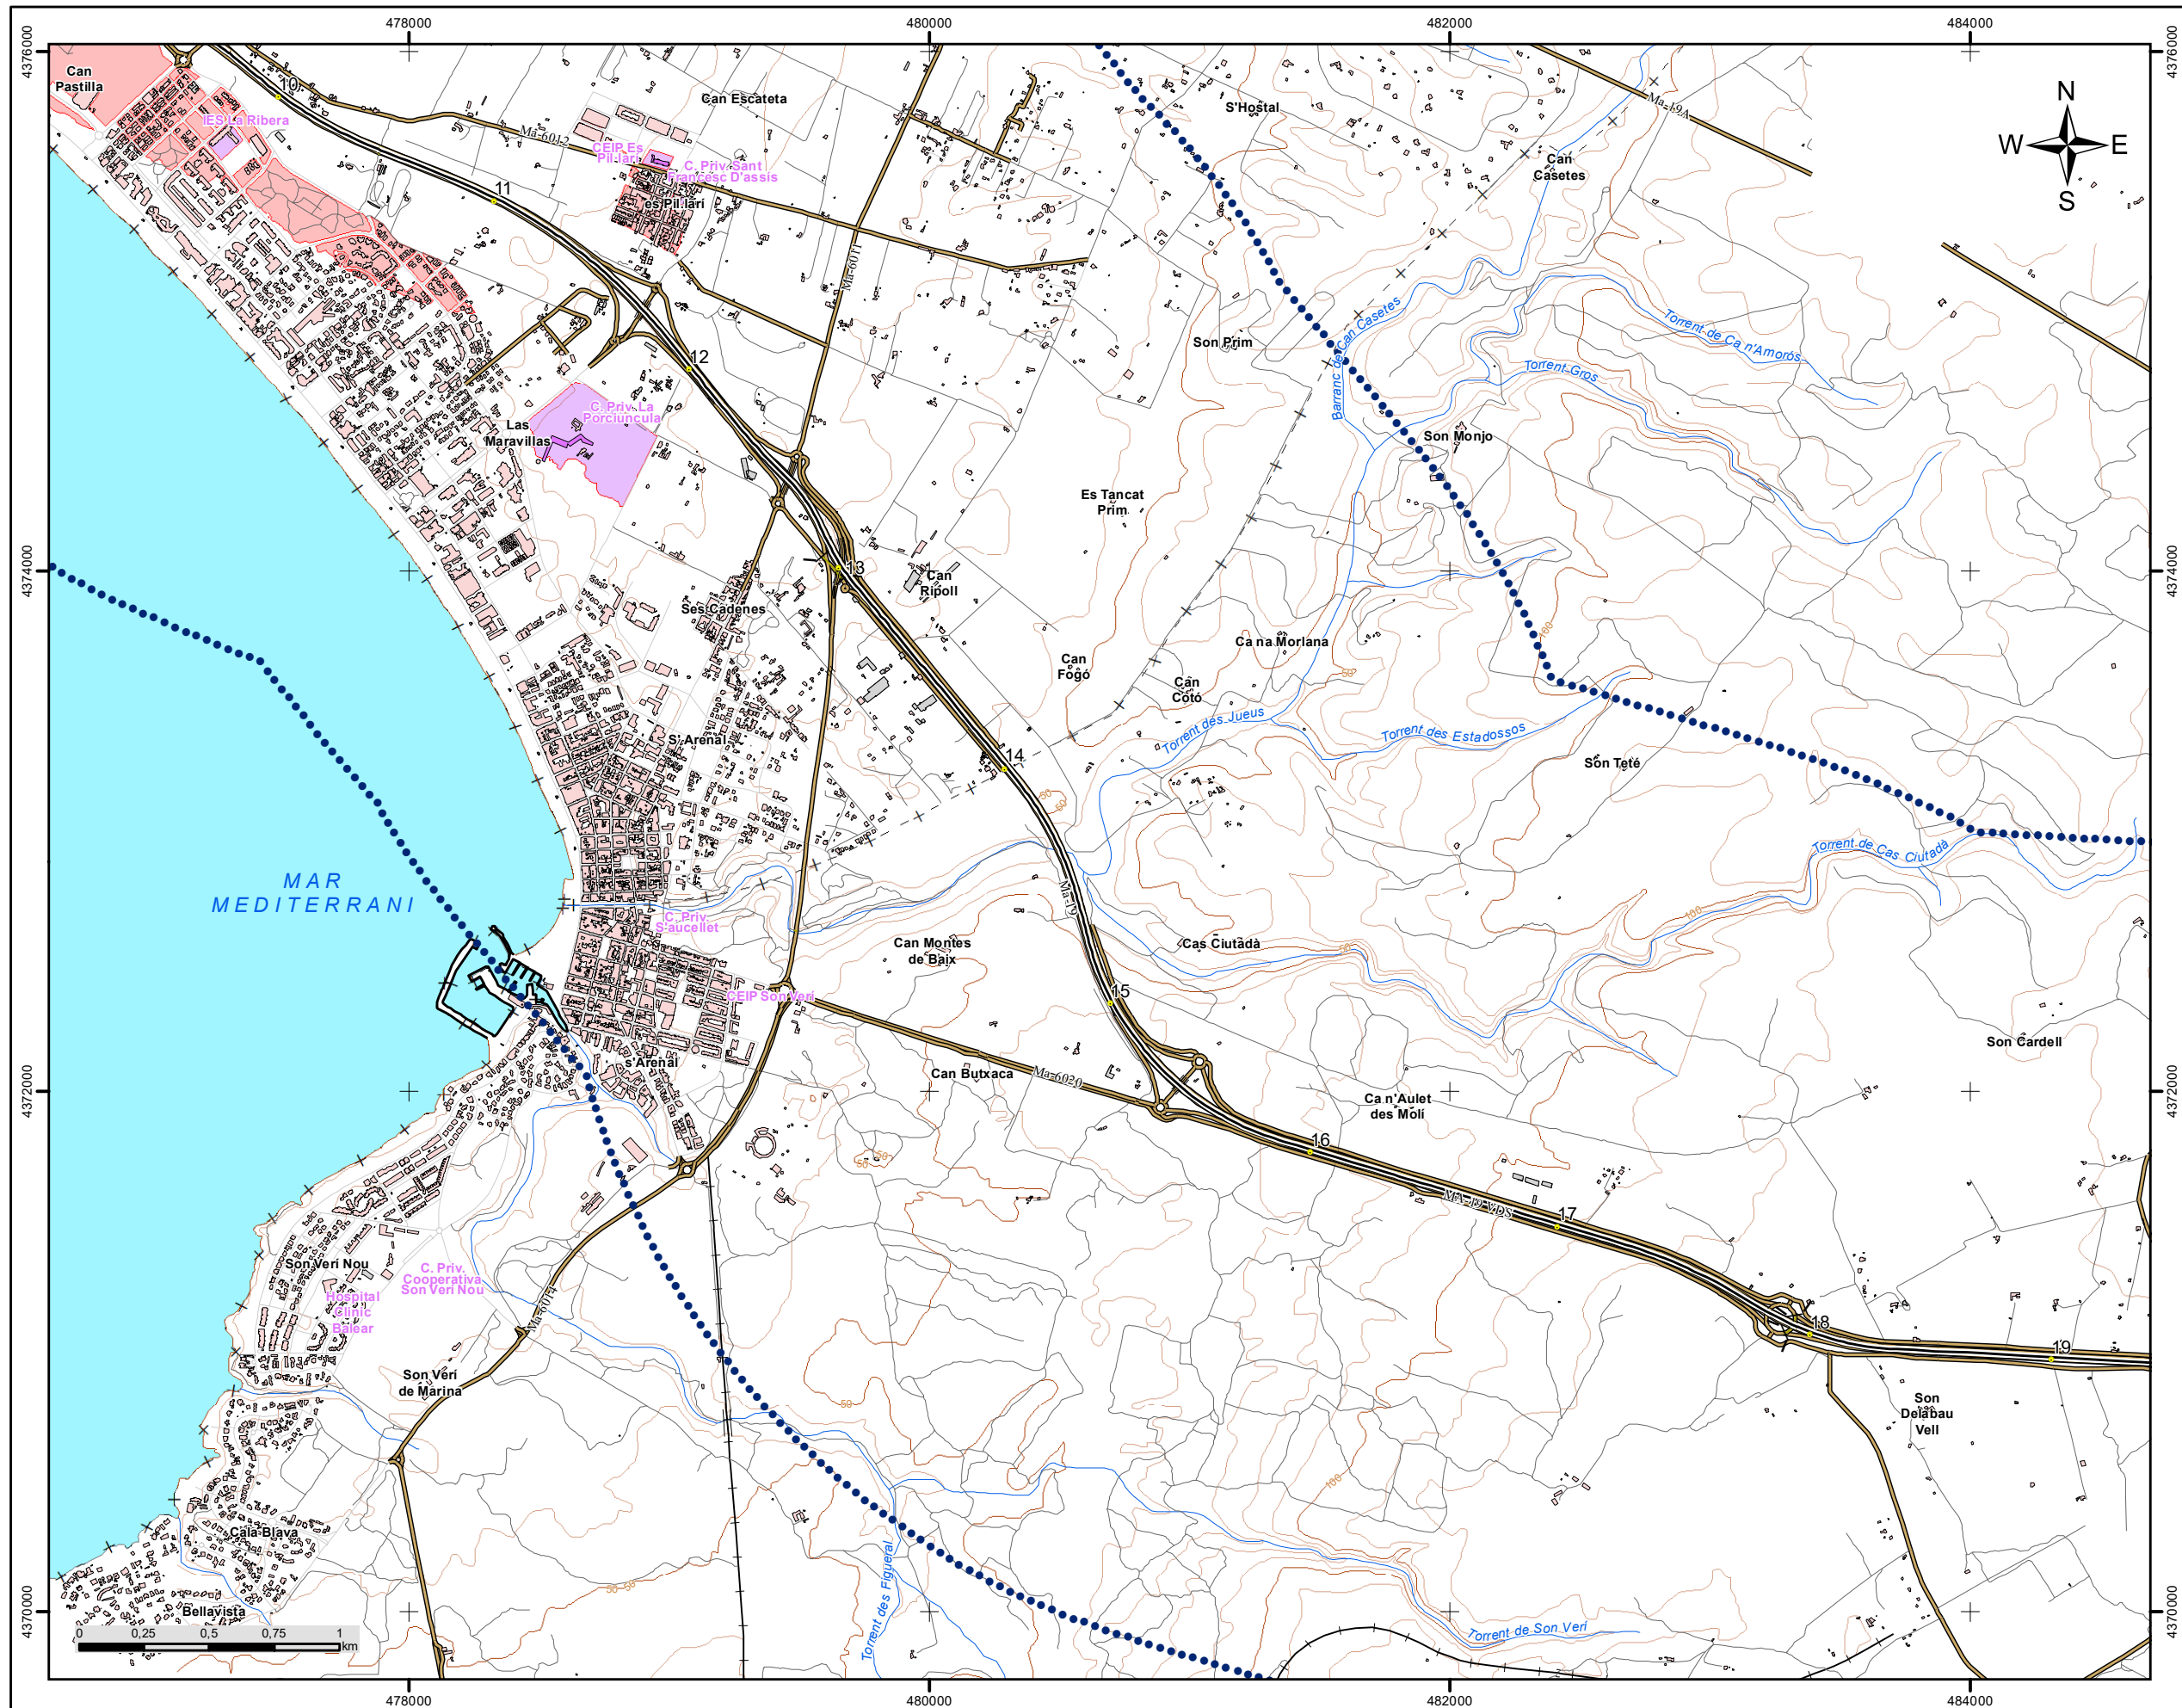

C_BAL_07_Ma-19_1
Palma- Llucmajor (Ma-19 A)


LLEGGENDA TEMÀTICA

- Zones acústiques**
- A: Residencial
 - B: Industrial
 - C: Recreatiu
 - D: Terciari
 - E: Sanitari i docent
 - F: Infraestructura
 - G: Espais naturals
- Barreres acústiques**
- Pantalla acústica
 - Dics de terra
- Tipus d'edifici**
- Ús residencial
 - Ús sanitari o docent
 - Ús industrial i altres
- Elements cartogràfics**
- Eix de la UME
 - Viaductes
 - Túnel
 - Carreteres
 - Altres vies
 - FFCC
 - Corba de nivell
 - Corba de nivell mestra
 - Hidrografia
 - Límit municipal
 - Altres elements cartogràfics

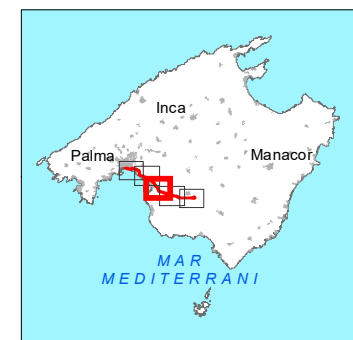

Sistema de Coordenades: ETRS 1989 UTM Zona 31N


	COORDINADOR EN CAP EXAMINAT:	DIRECTOR DE L'ESTUDI	AUTOR DE L'ESTUDI	TÍTOL:	CLAU:	DATA:	DESIGNACIÓ DEL PLÀNOL:	Núm.PLÀNOL:
	Miguel Àngel Sagrera	Carlos M. Ribas Rotger	Juan Luis Aguilera de Maya	MAPES ESTRATÈGICS DE RENOU DELS GRANS EIXOS VIARIS DEL CONSELL DE MALLORCA. TERCERA FASE UME: C_BAL_07_Ma-19_1 Tram: Palma- Llucmajor (Ma-19 A)	16-34.0-EP	OCTUBRE 2020 ESCALA: 1:25.000	MAPA ZONES DE CONFLICTE	09 FULL 03 DE 05

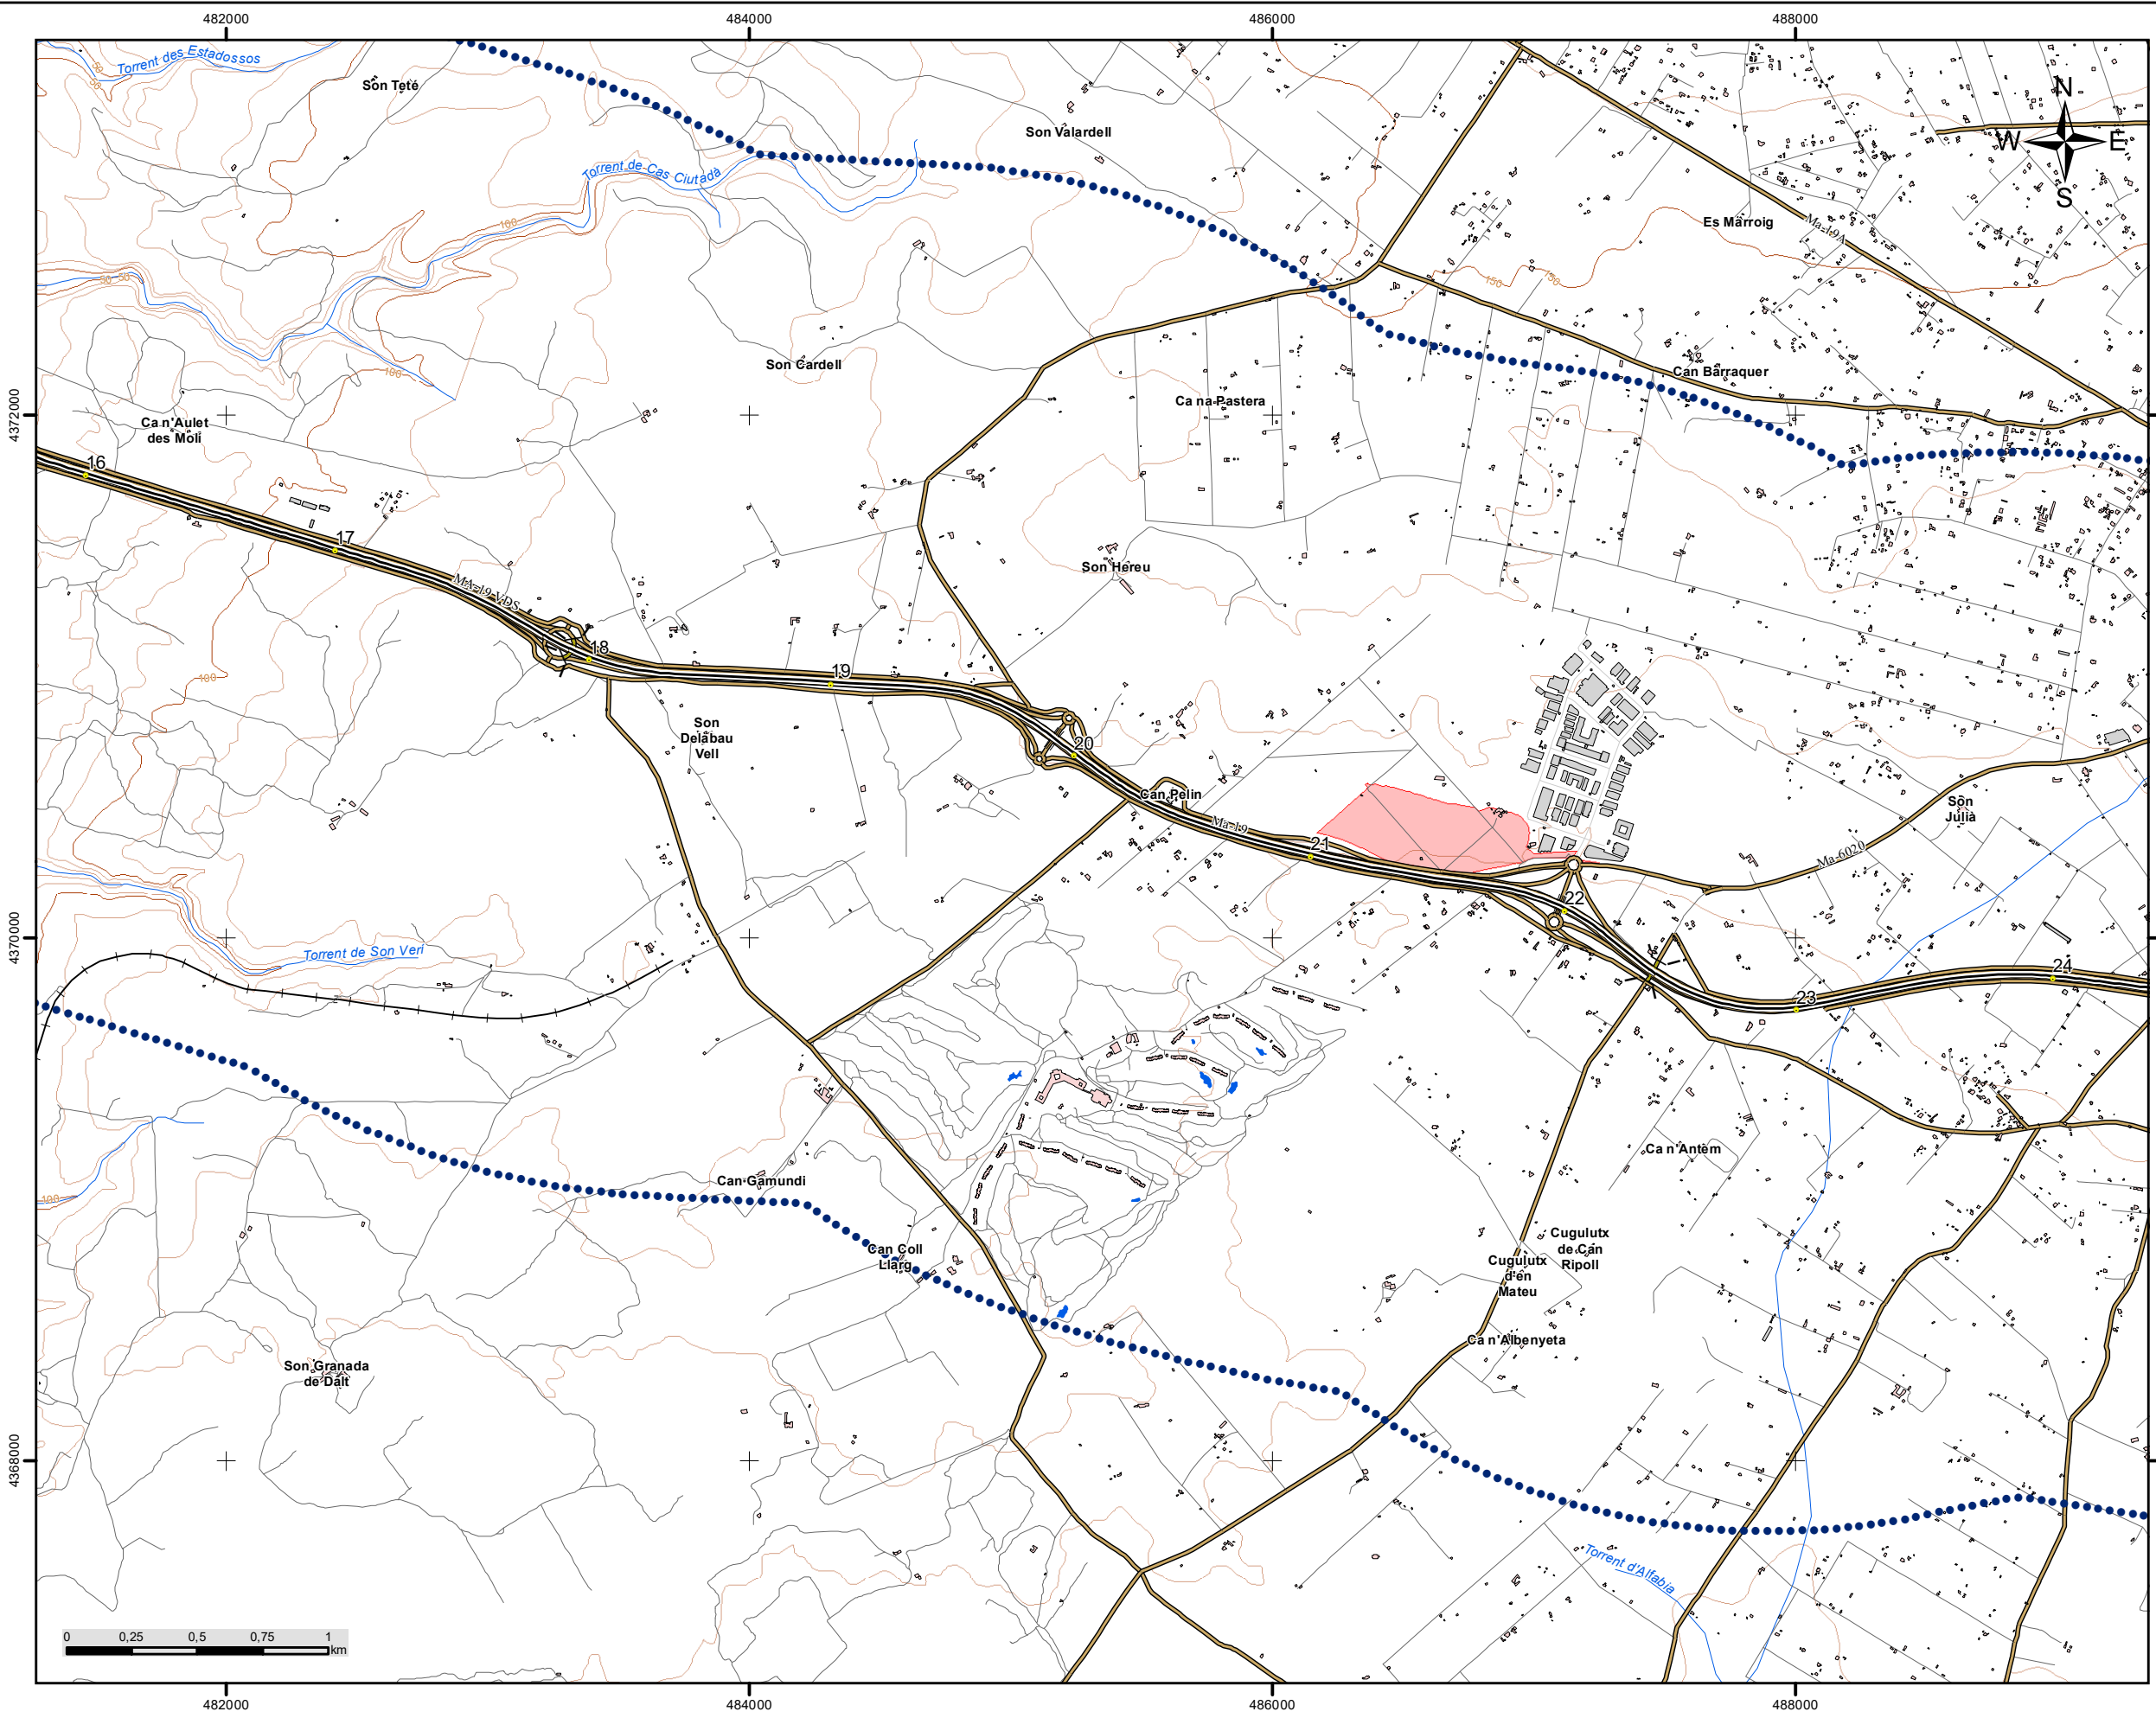

C_BAL_07_Ma-19_1
Palma- Lluçmajor (Ma-19 A)


LLEENDA TEMÀTICA

- Zones acústiques**
- A: Residencial
 - B: Industrial
 - C: Recreatiu
 - D: Terciari
 - E: Sanitari i docent
 - F: Infraestructura
 - G: Espais naturals
- Barreres acústiques**
- Pantalla acústica
 - Dics de terra
- Tipus d'edifici**
- Ús residencial
 - Ús sanitari o docent
 - Ús industrial i altres
- Elements cartogràfics**
- Eix de la UME
 - Viaductes
 - Túnel
 - Carreteres
 - Altres vies
 - FFCC
 - Corba de nivell
 - Corba de nivell mestra
 - Hidrografia
 - Límit municipal
 - Altres elements cartogràfics

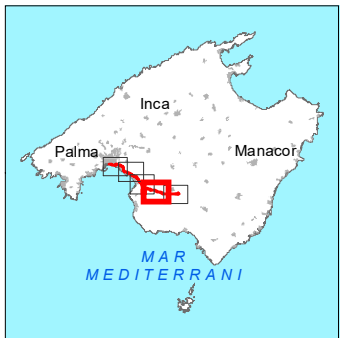


Sistema de Coordenades: ETRS 1989 UTM Zona 31N

Direcció Insular d'Infraestructures Departament de Mobilitat i Infraestructures Consell de Mallorca	COORDINADOR EN CAP EXAMINAT: Miguel Àngel Sagrera	DIRECTOR DE L'ESTUDI Carlos M. Ribas Rotger	AUTOR DE L'ESTUDI Juan Luis Aguilera de Maya	TÍTOL: MAPES ESTRATÈGICS DE RENOU DELS GRANS EIXOS VIARIS DEL CONSELL DE MALLORCA. TERCERA FASE UME: C_BAL_07_Ma-19_1 Tram: Palma- Lluçmajor (Ma-19 A)	CLAU: 16-34.0-EP	DATA: OCTUBRE 2020 ESCALA: 1:25.000	DESIGNACIÓ DEL PLÀNOL: MAPA ZONES DE CONFLICTE	Núm.PLÀNOL: 09 FULL 04 DE 05
--	---	---	--	---	--------------------------------	---	--	---

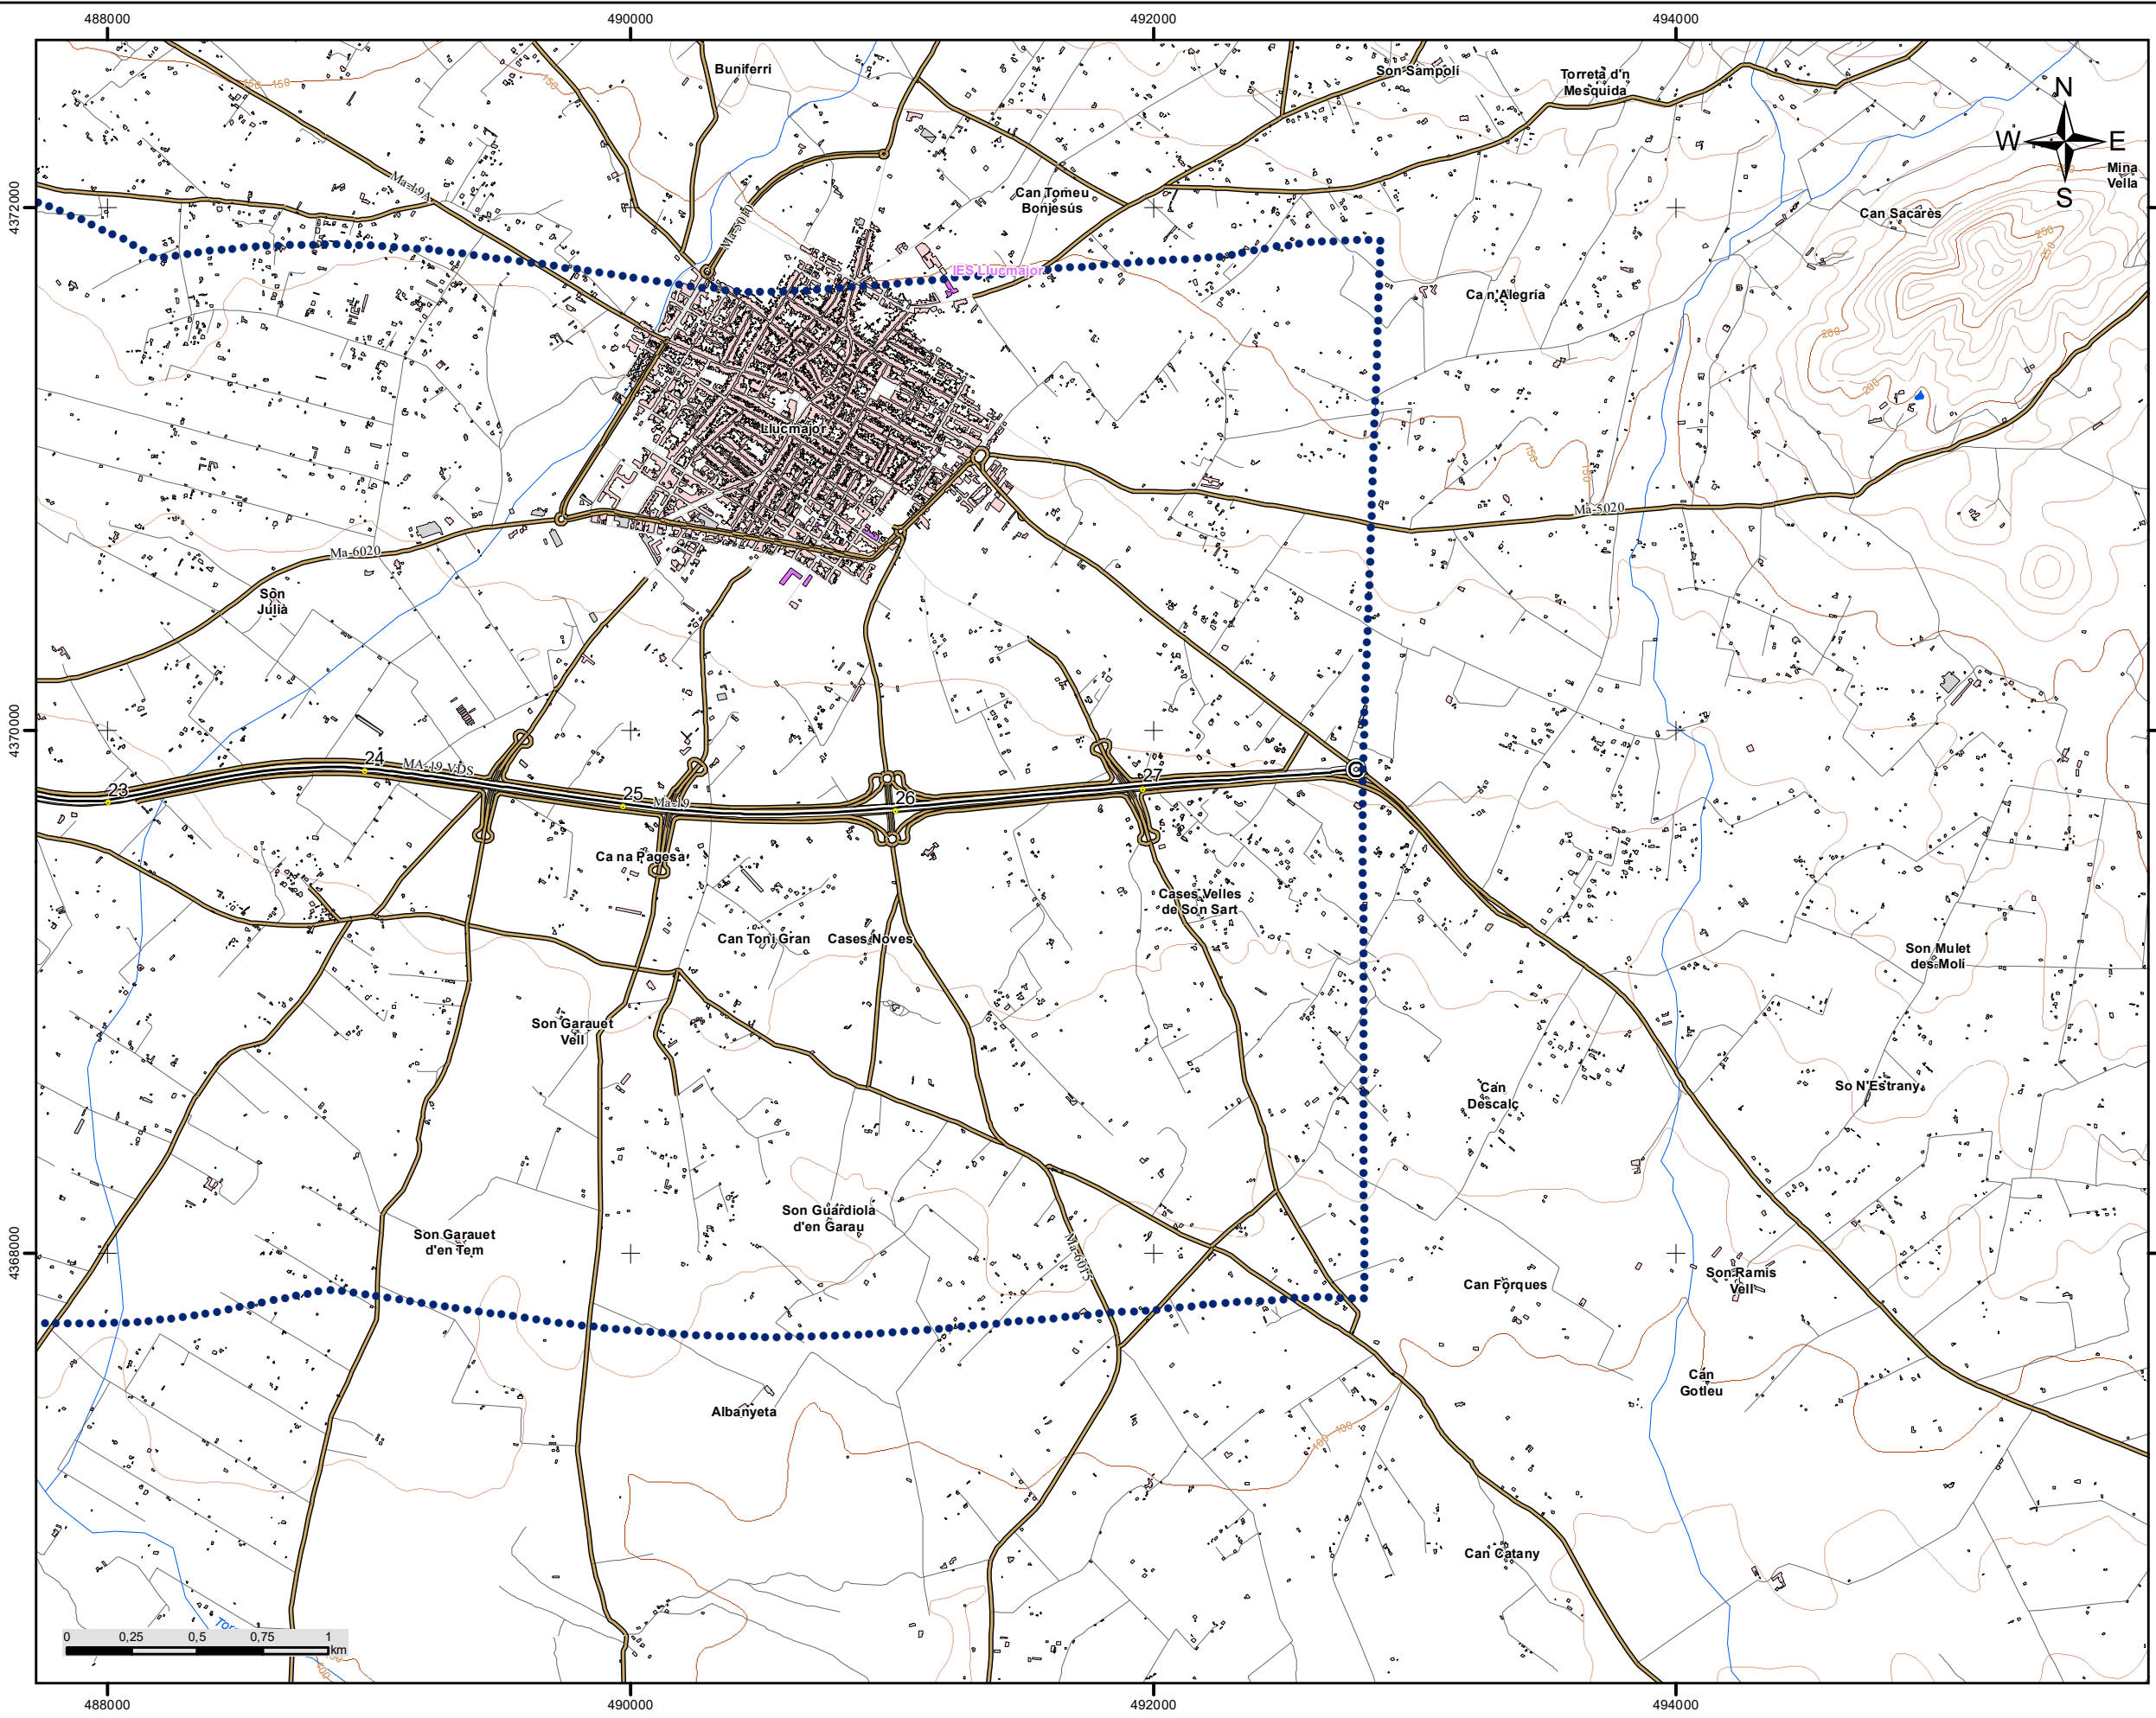

LLEGGENDA TEMÀTICA

- Zones acústiques**
- A: Residencial
 - B: Industrial
 - C: Recreatiu
 - D: Terciari
 - E: Sanitari i docent
 - F: Infraestructura
 - G: Espais naturals
- Barres acústiques**
- Pantalla acústica
 - Dics de terra
- Tipus d'edifici**
- Ús residencial
 - Ús sanitari o docent
 - Ús industrial i altres
- Elements cartogràfics**
- Eix de la UME
 - Viaductes
 - Túnel
 - Carreteres
 - Altres vies
 - FFCC
 - Corba de nivell
 - Corba de nivell mestra
 - Hidrografia
 - Límit municipal
 - Altres elements cartogràfics

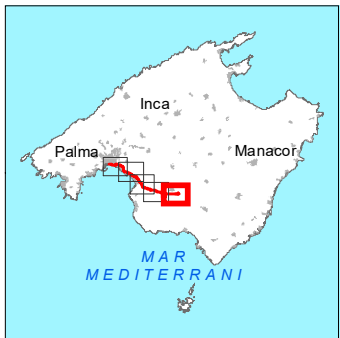

Sistema de Coordenades: ETRS 1989 UTM Zona 31N