


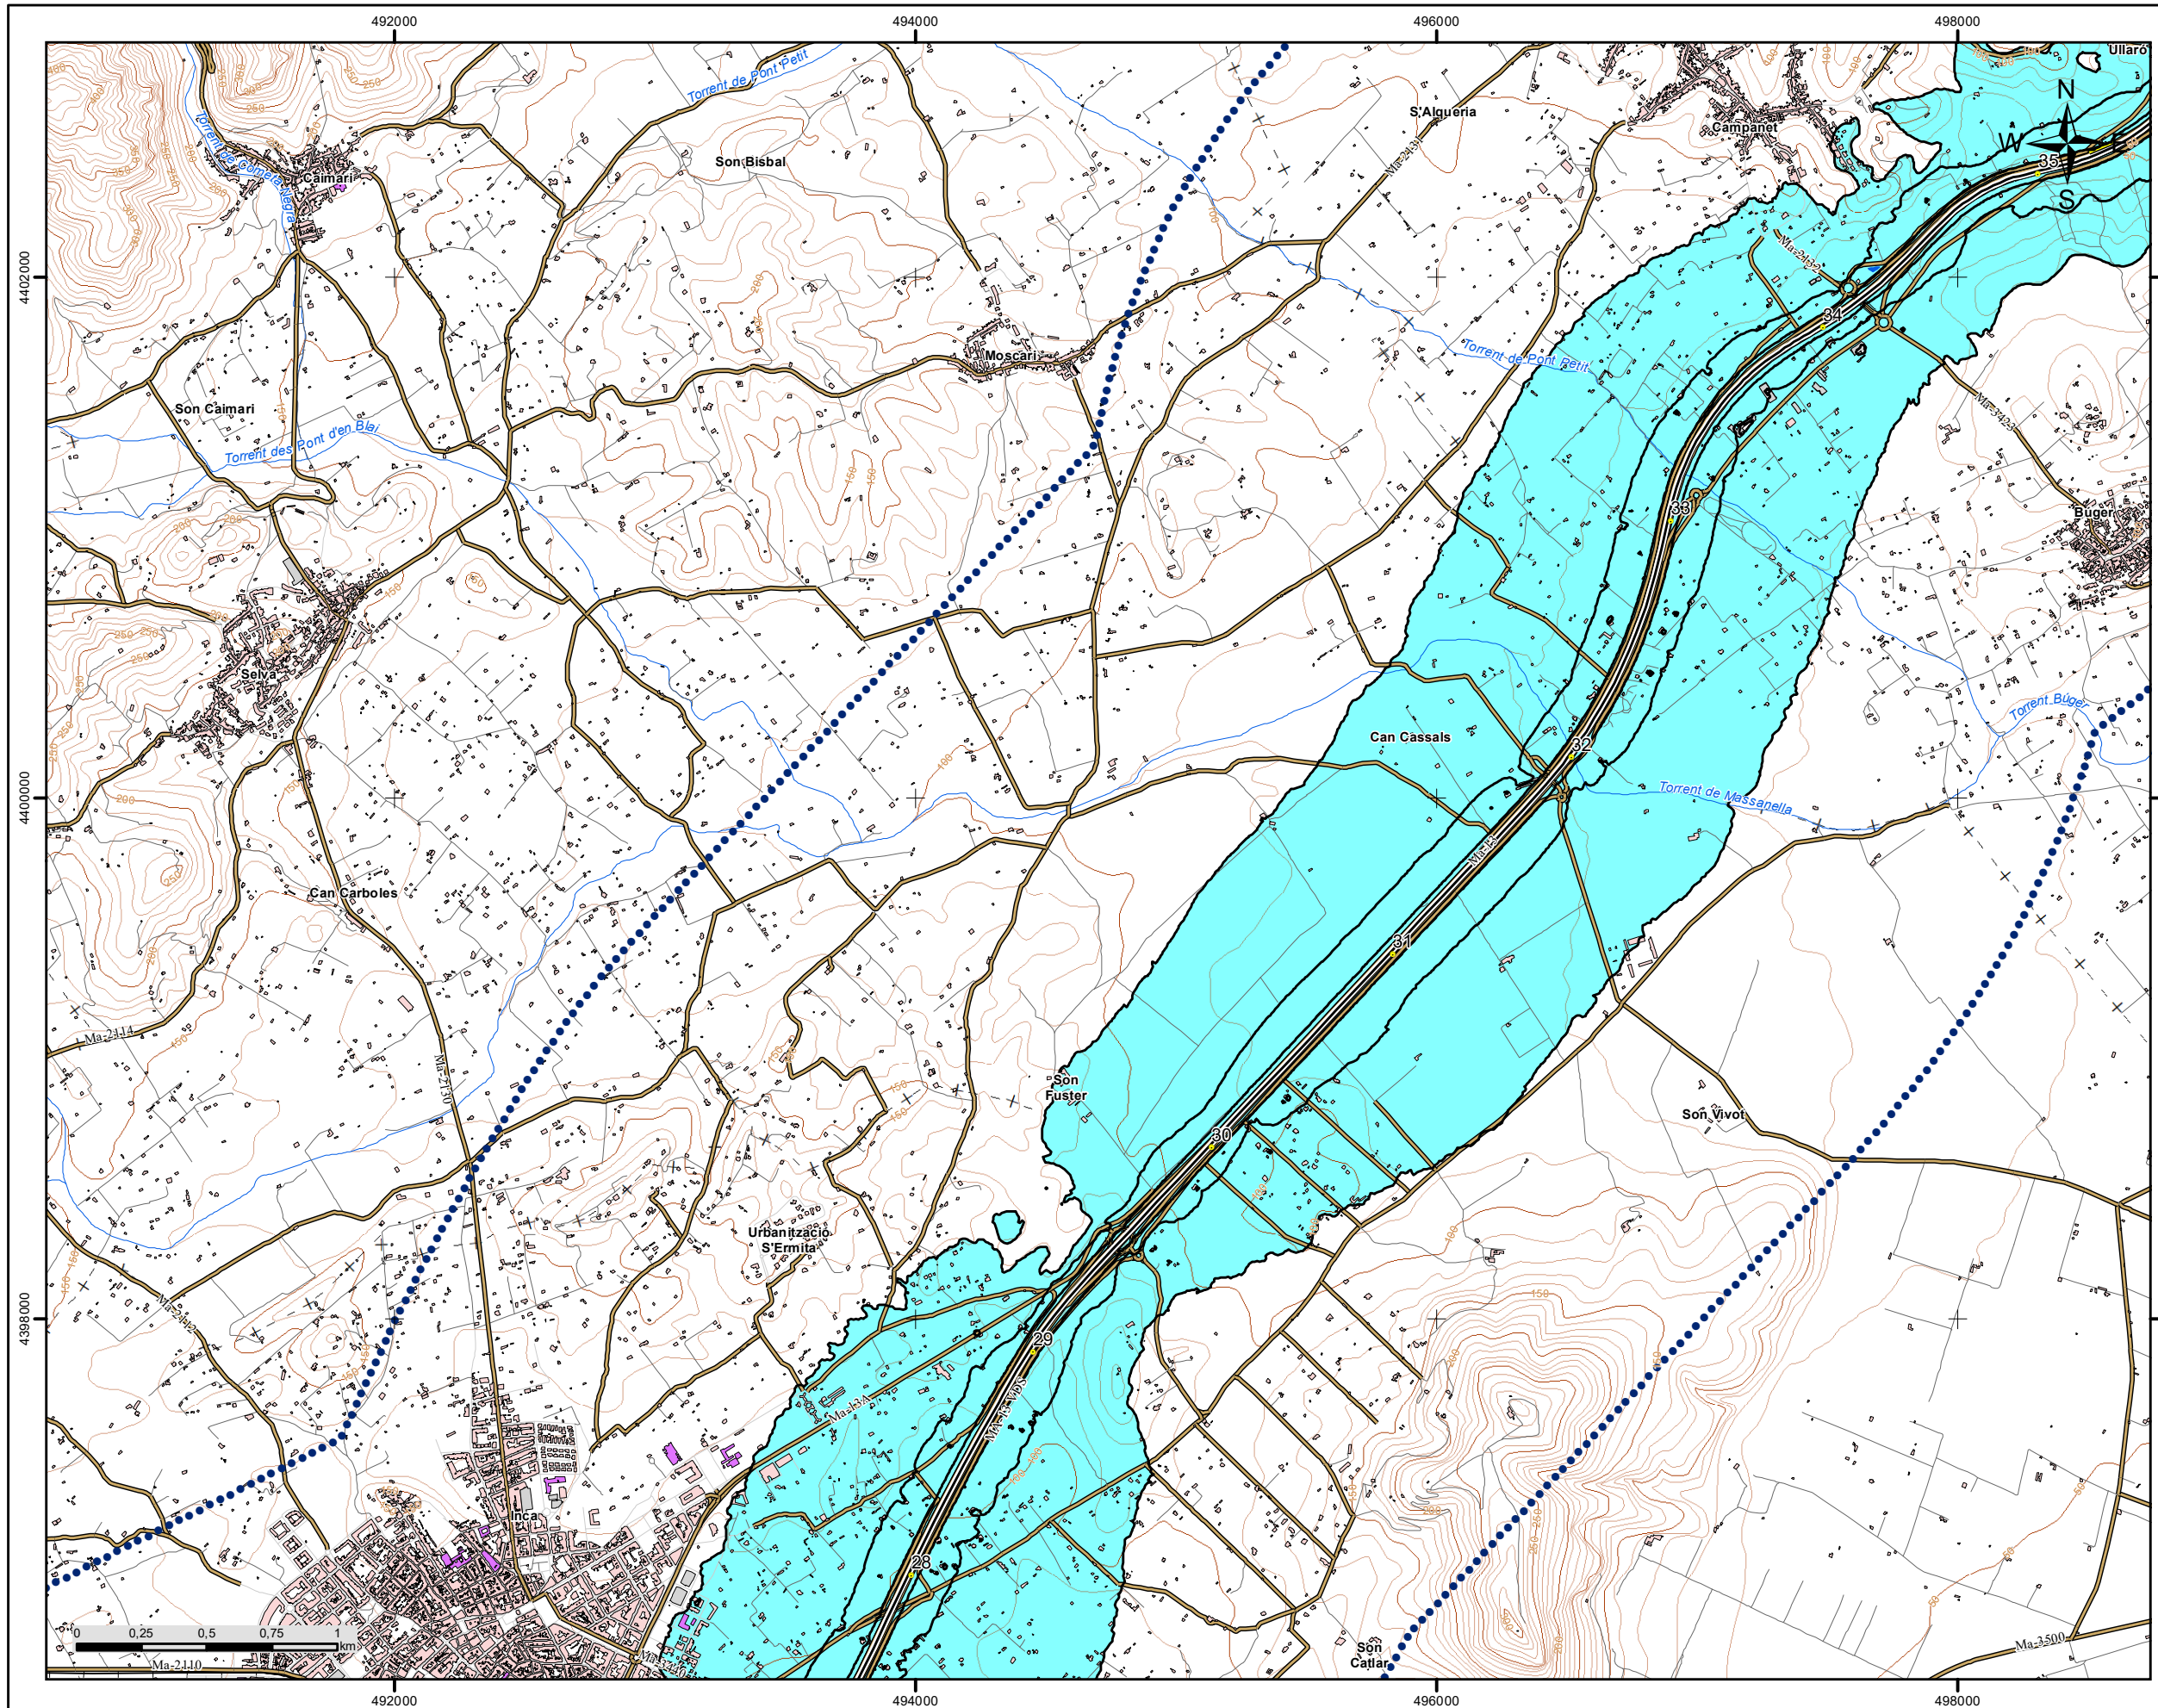


C_BAL_07_Ma-13
Palma - Sa Pobla (Ma-2200)

Superfície exposada a diferents	
dB(A)	Superfícies (km²)
> 55	79,0
> 65	18,9
> 75	4,4


Població exposada a diferents		
dB(A)	Viviendas (centenas)	Nº personas (centenas)
> 55	63,70	123,1
> 65	21,33	42,6
> 75	2,38	4,9

LLEENDA TEMÀTICA

- Isòfones de 55, 65 i 75 dB
- Zones d'afecció
- Barreres acústiques**
 - Pantalla acústica
 - Dics de terra
- Tipus d'edifici**
 - Ús residencial
 - Ús sanitari o docent
 - Ús industrial i altres
- Elements cartogràfics**
 - Eix de la UME
 - Viaductes
 - Túnel
 - Carreteres
 - Altres vies
 - FFCC
 - Corba de nivell
 - Corba de nivell mestra
 - Hidrografia
 - Límit municipal
 - Altres elements cartogràfics
 - Límit aglomeracions

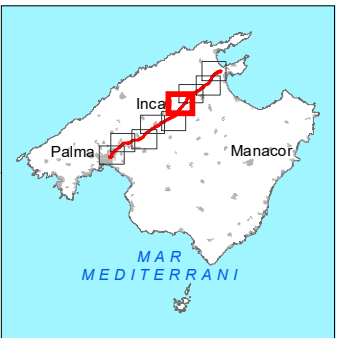

Sistema de Coordenades: ETRS 1989 UTM Zona 31N

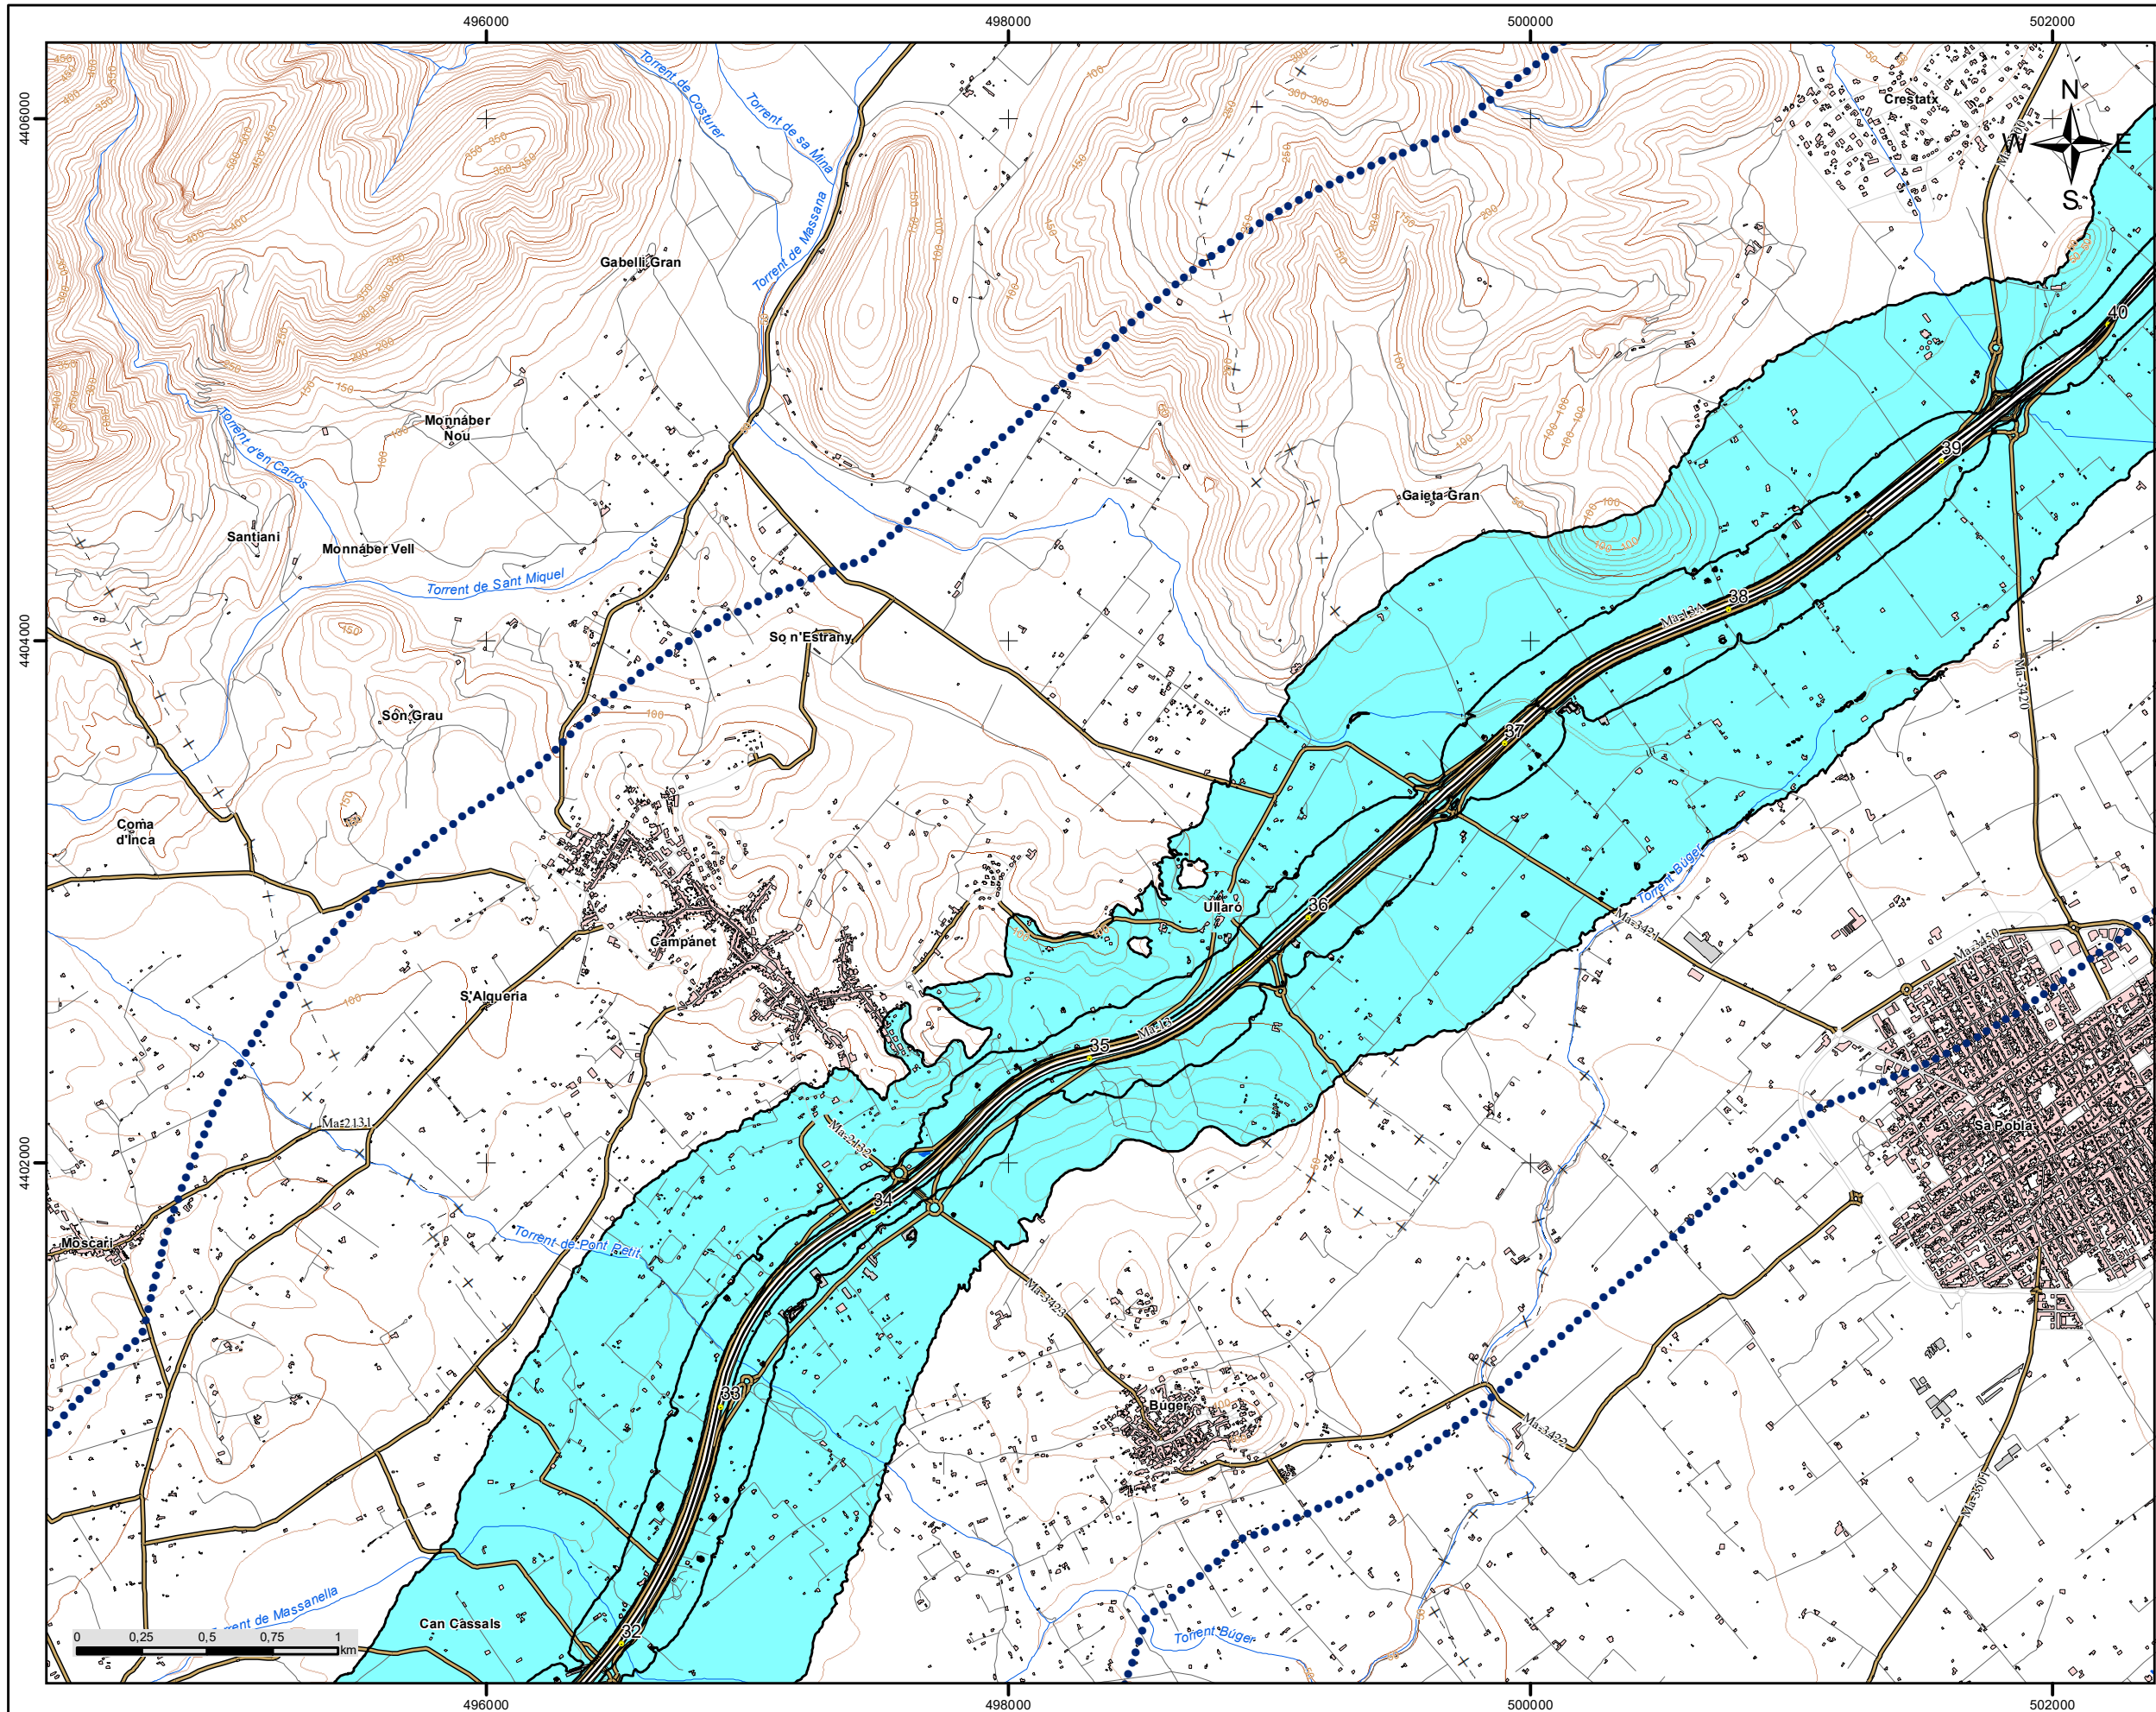

C_BAL_07_Ma-13
Palma - Sa Pobla (Ma-2200)

Superfície exposada a diferents	
dB(A)	Superfícies (km ²)
> 55	79,0
> 65	18,9
> 75	4,4

Població exposada a diferents		
dB(A)	Viviendas (centenas)	Nº personas (centenas)
> 55	63,70	123,1
> 65	21,33	42,6
> 75	2,38	4,9

LLEGGENDA TEMÀTICA

— Isòfones de 55, 65 i 75 dB

■ Zones d'afecció

Barreres acústiques

— Pantalla acústica

— Dics de terra

Tipus d'edifici

■ Ús residencial

■ Ús sanitari o docent

■ Ús industrial i altres

Elements cartogràfics

— Eix de la UME

— Viaductes

— Túnel

— Carreteres

— Altres vies

— FFCC

— Corba de nivell


— Corba de nivell mestra

— Hidrografia

— Límit municipal

— Altres elements cartogràfics

— Límit aglomeracions

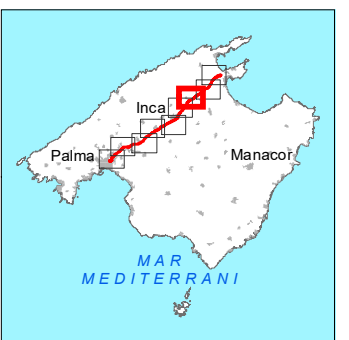

Sistema de Coordenades: ETRS 1989 UTM Zona 31N

Direcció Insular d'Infraestructures
Departament de Mobilitat
i Infraestructures
Consell de Mallorca

COORDINADOR EN CAP
EXAMINAT:

Miguel Àngel Sagrera

DIRECTOR DE L'ESTUDI

Carlos M. Ribas Rotger

AUTOR DE L'ESTUDI

Juan Luis Aguilera de Maya


TÍTOL:
MAPES ESTRATÈGICS DE RENOU
DELS GRANS EIXOS VIARIS DEL
CONSELL DE MALLORCA.
TERCERA FASE
UME: C_BAL_07_Ma-13
Tram: Palma - Sa Pobla (Ma-2200)

CLAU:
16-34.0-EP

DATA:
OCTUBRE
2020
ESCALA:
1:25.000

DESIGNACIÓ DEL PLÀNOL:
MAPA DE ZONES D'AFECCIÓ

Núm.PLÀNOL:
06
FULL 07 DE 09

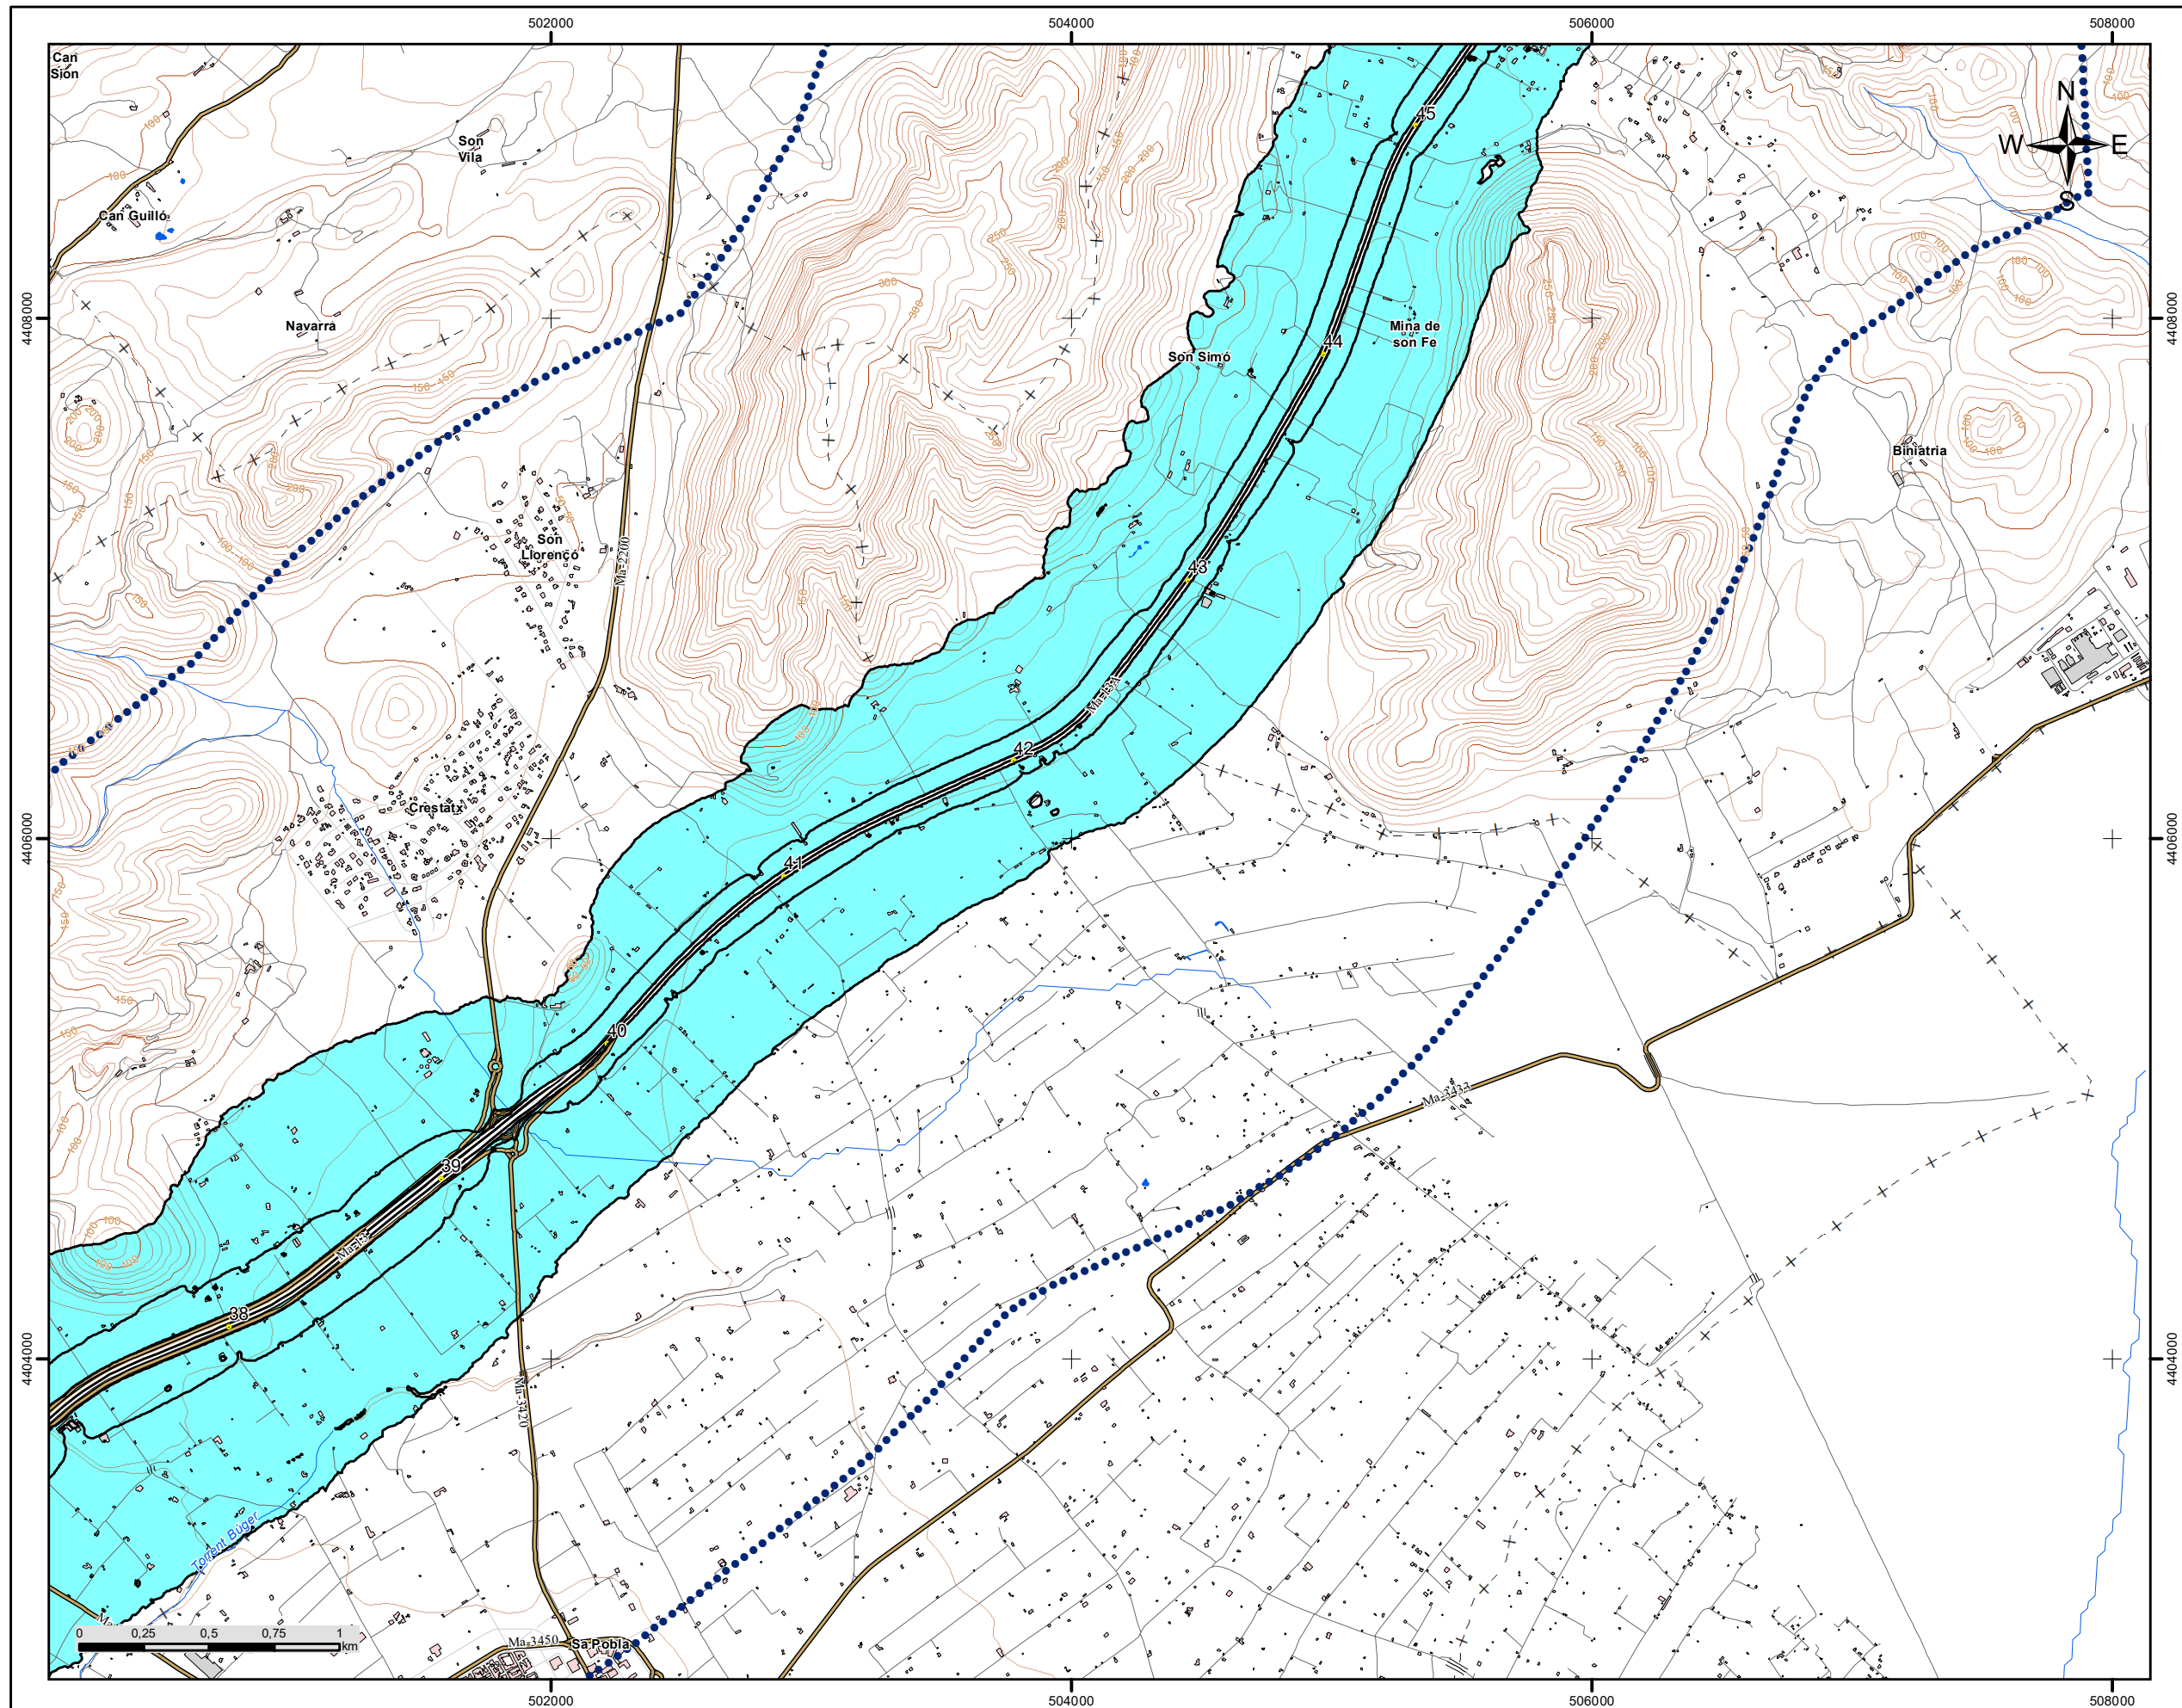


C_BAL_07_Ma-13
Palma - Sa Pobla (Ma-2200)
i Ma-2200- Ma-3460

Superfície exposada a diferents	
dB(A)	Superfícies (km ²)
> 55	79,0
> 65	18,9
> 75	4,4


Població exposada a diferents		
dB(A)	Viviendes (centenas)	Nº personas (centenas)
> 55	63,70	123,1
> 65	21,33	42,6
> 75	2,38	4,9

LLEENDA TEMÀTICA

- Isòfones de 55, 65 i 75 dB
- Zones d'afecció
- Barreres acústiques**
 - Pantalla acústica
 - Dics de terra
- Tipus d'edifici**
 - Ús residencial
 - Ús sanitari o docent
 - Ús industrial i altres
- Elements cartogràfics**
 - Eix de la UME
 - Viaductes
 - Túnel
 - Carreteres
 - Altres vies
 - FFCC
 - Corba de nivell
 - Corba de nivell mestra
 - Hidrografia
 - Límit municipal
 - Altres elements cartogràfics
 - Límit aglomeracions

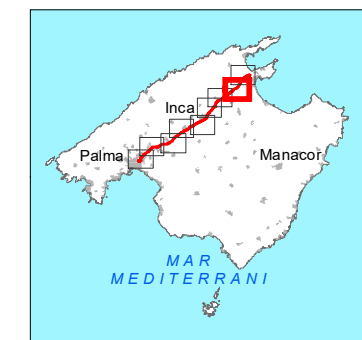

Sistema de Coordenades: ETRS 1989 UTM Zona 31N

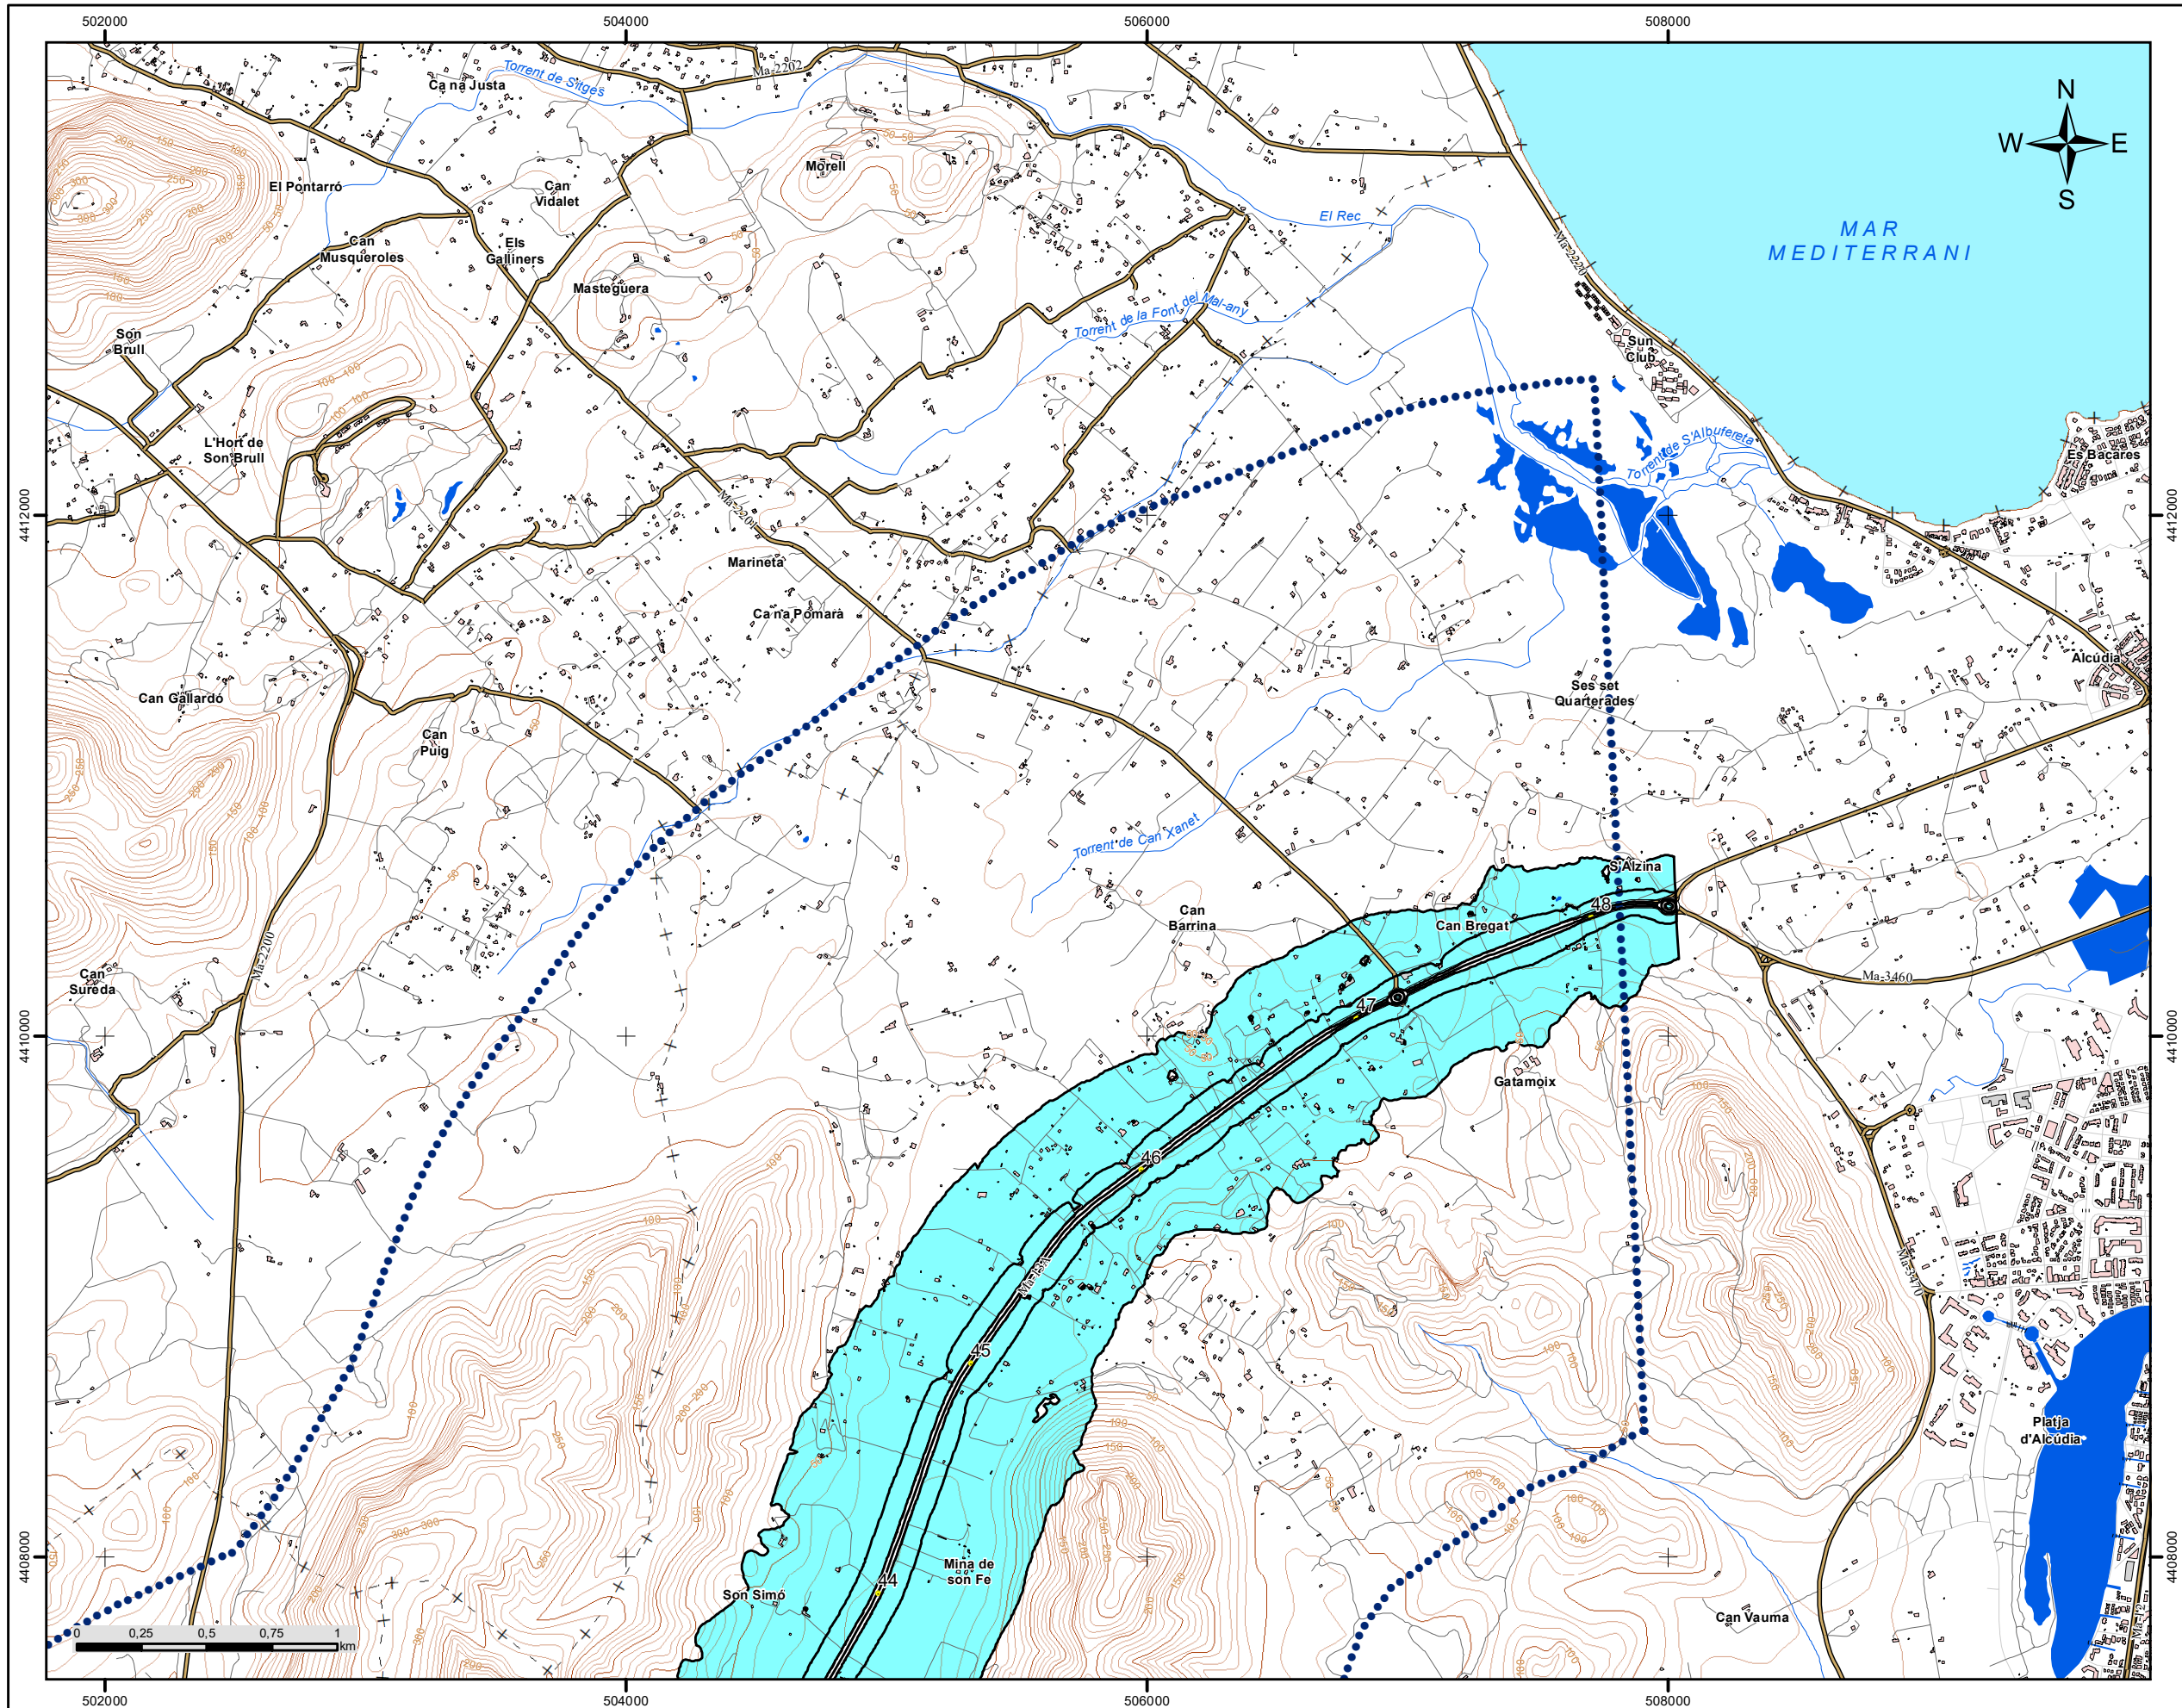


C_BAL_07_Ma-13
Ma-2200- Ma-3460

Superfície exposada a diferents	
dB(A)	Superfícies (km²)
> 55	79,0
> 65	18,9
> 75	4,4


Població exposada a diferents		
dB(A)	Viviendes (centenas)	Nº personas (centenas)
> 55	63,70	123,1
> 65	21,33	42,6
> 75	2,38	4,9

LLEENDA TEMÀTICA

- Isòfones de 55, 65 i 75 dB
- Zones d'afecció
- Barreres acústiques**
 - Pantalla acústica
 - Dics de terra
- Tipus d'edifici**
 - Ús residencial
 - Ús sanitari o docent
 - Ús industrial i altres
- Elements cartogràfics**
 - Eix de la UME
 - Viaductes
 - Túnel
 - Carreteres
 - Altres vies
 - FFCC
 - Corba de nivell
 - Corba de nivell mestra
 - Hidrografia
 - Límit municipal
 - Altres elements cartogràfics
 - Límit aglomeracions

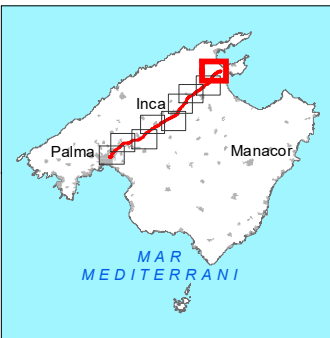

Sistema de Coordenades: ETRS 1989 UTM Zona 31N

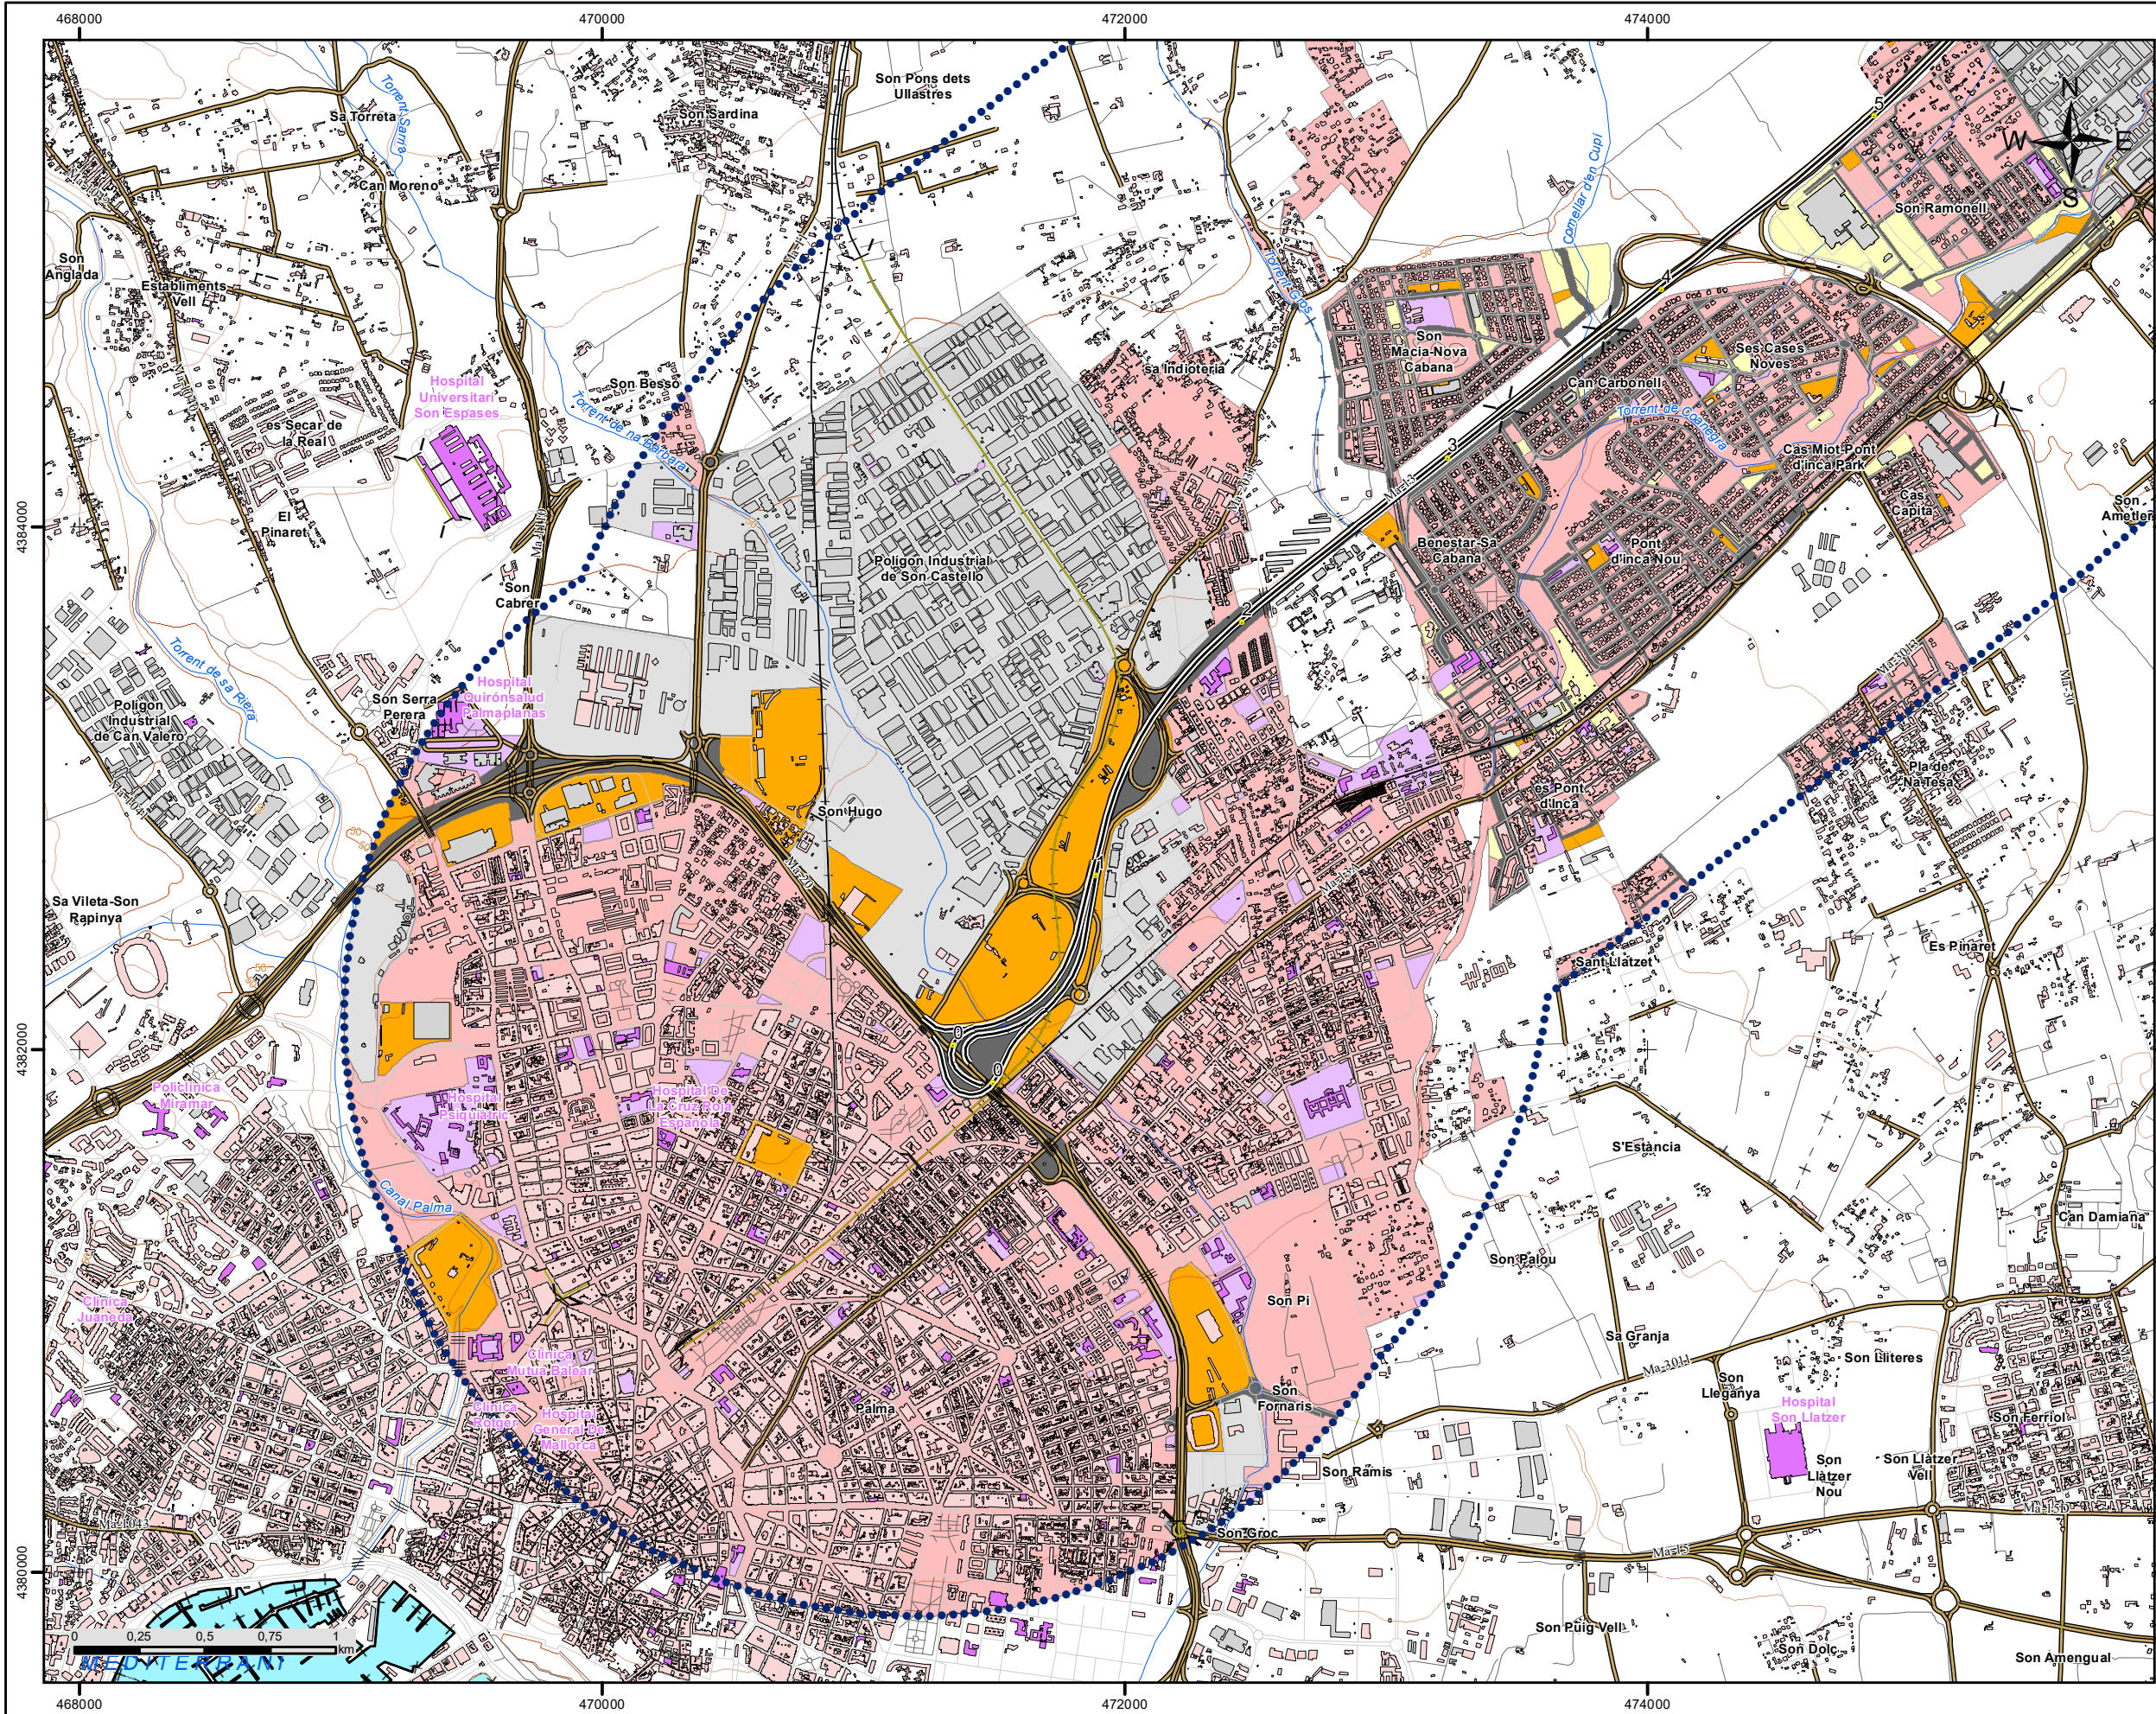

C_BAL_07_Ma-13
Palma - Sa Pobla (Ma-2200)

LLEENDA TEMÀTICA

Zones acústiques


- A: Residencial
- B: Industrial
- C: Recreatiu
- D: Terciari
- E: Sanitari i docent
- F: Infraestructura
- G: Espais naturals

Tipus d'edifici

- Ús residencial
- Ús sanitari o docent
- Ús industrial i altres


Elements cartogràfics

- Eix de la UME
- Viaductes
- Túnel
- Carreteres
- Altres vies
- FFCC
- Corba de nivell
- Corba de nivell mestra
- Hidrografia
- Límit municipal
- Altres elements cartogràfics

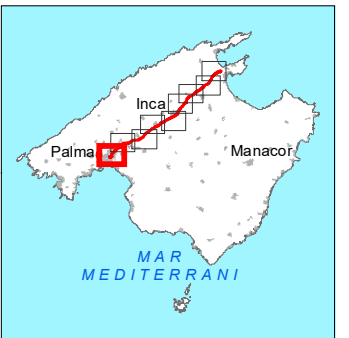

Sistema de Coordenades: ETRS 1989 UTM Zona 31N

	COORDINADOR EN CAP EXAMINAT: Miguel Àngel Sagrera	DIRECTOR DE L'ESTUDI: Carlos M. Ribas Rotger	AUTOR DE L'ESTUDI: Juan Luis Aguilera de Maya	TÍTOL: MAPES ESTRATÈGICS DE RENOU DELS GRANS EIXOS VIARIS DEL CONSELL DE MALLORCA. TERCERA FASE UME: C_BAL_07_Ma-13 Tram: Palma - Sa Pobla (Ma-2200)	CLAU: 16-34.0-EP	DATA: OCTUBRE 2020 ESCALA: 1:25.000	DESIGNACIÓ DEL PLÀNOL: MAPA ZONIFICACIÓ ACÚSTICA	Núm.PLÀNOL: 07 FULL 01 DE 09
--	---	--	---	---	----------------------------	---	--	--

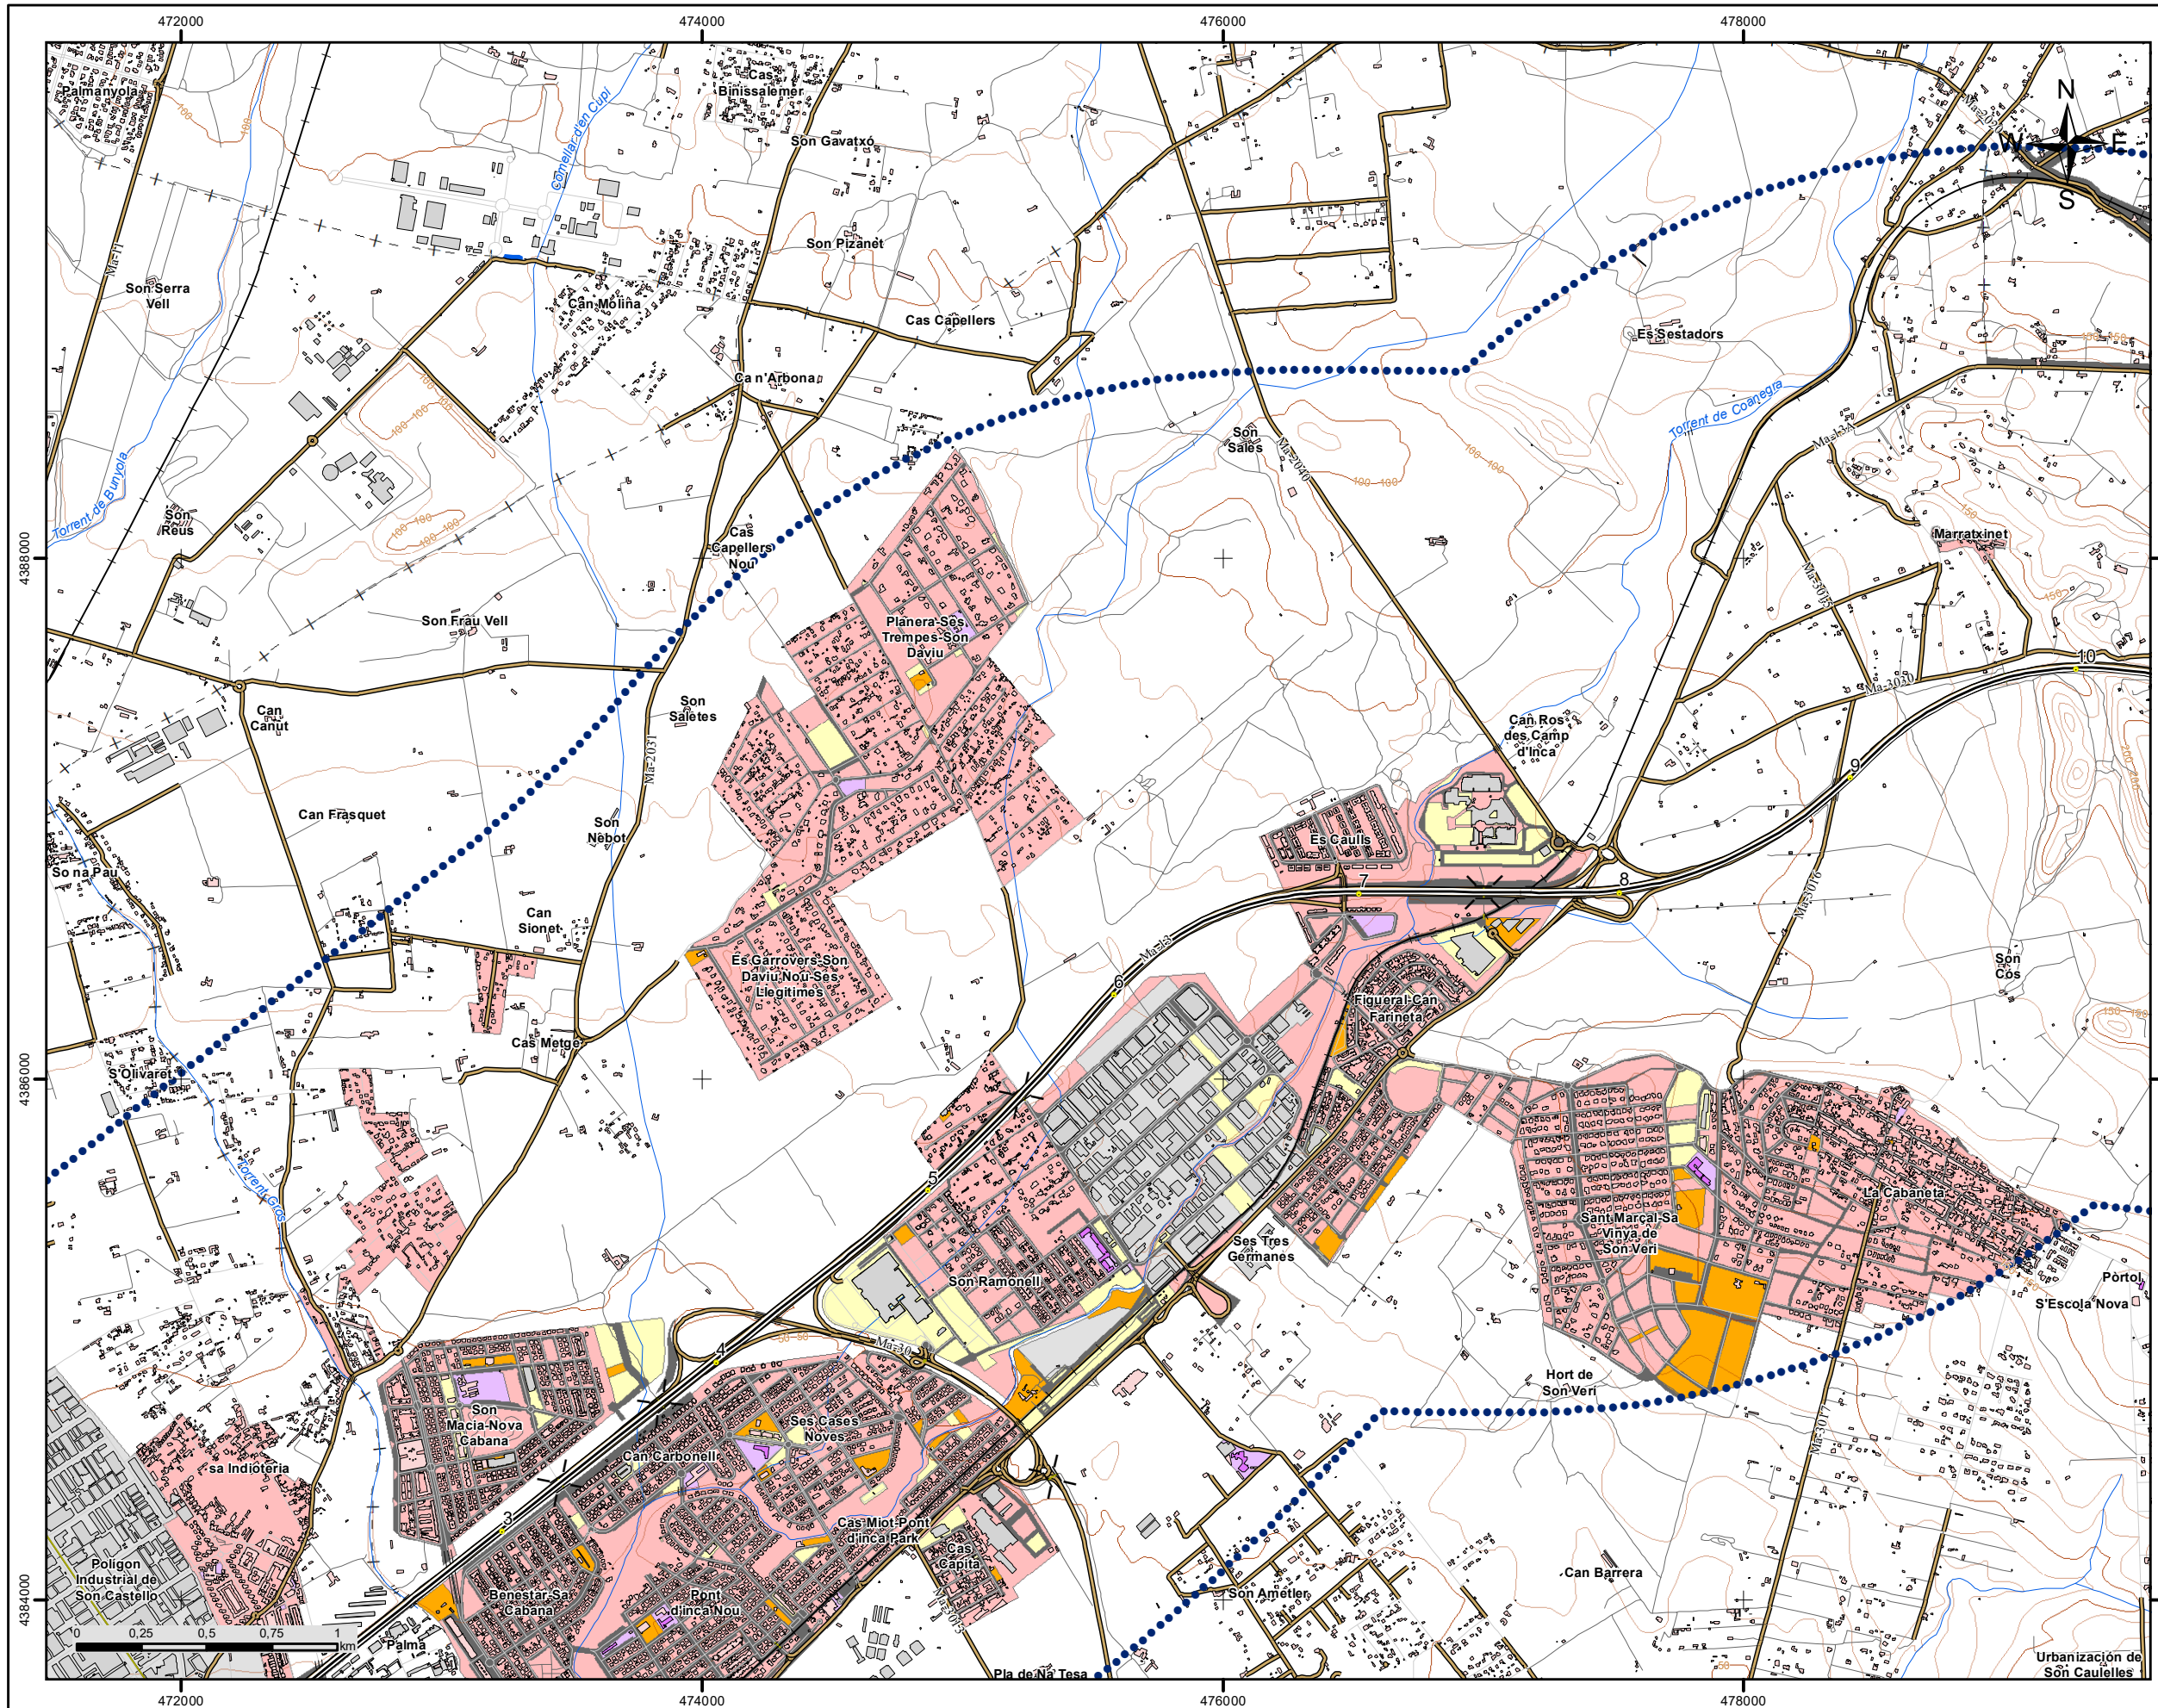

C_BAL_07_Ma-13
Palma - Sa Pobla (Ma-2200)

LLEENDA TEMÀTICA

Zones acústiques


- A: Residencial
- B: Industrial
- C: Recreatiu
- D: Terciari
- E: Sanitari i docent
- F: Infraestructura
- G: Espais naturals

Tipus d'edifici

- Ús residencial
- Ús sanitari o docent
- Ús industrial i altres


Elements cartogràfics

- Eix de la UME
- Viaductes
- Túnel
- Carreteres
- Altres vies
- FFCC
- Corba de nivell
- Corba de nivell mestra
- Hidrografia
- Límit municipal
- Altres elements cartogràfics

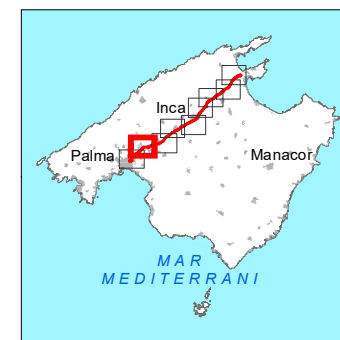

Sistema de Coordenades: ETRS 1989 UTM Zona 31N


	COORDINADOR EN CAP EXAMINAT: Miguel Àngel Sagrera	DIRECTOR DE L'ESTUDI: Carlos M. Ribas Rotger	AUTOR DE L'ESTUDI: Juan Luis Aguilera de Maya	TÍTOL: MAPES ESTRATÈGICS DE RENOU DELS GRANS EIXOS VIARIS DEL CONSELL DE MALLORCA. TERCERA FASE UME: C_BAL_07_Ma-13 Tram: Palma - Sa Pobla (Ma-2200)	CLAU: 16-34.0-EP	DATA: OCTUBRE 2020	DESIGNACIÓ DEL PLÀNOL: MAPA ZONIFICACIÓ ACÚSTICA	Núm.PLÀNOL: 07 FULL 02 DE 09
						ESCALA: 1:25.000		

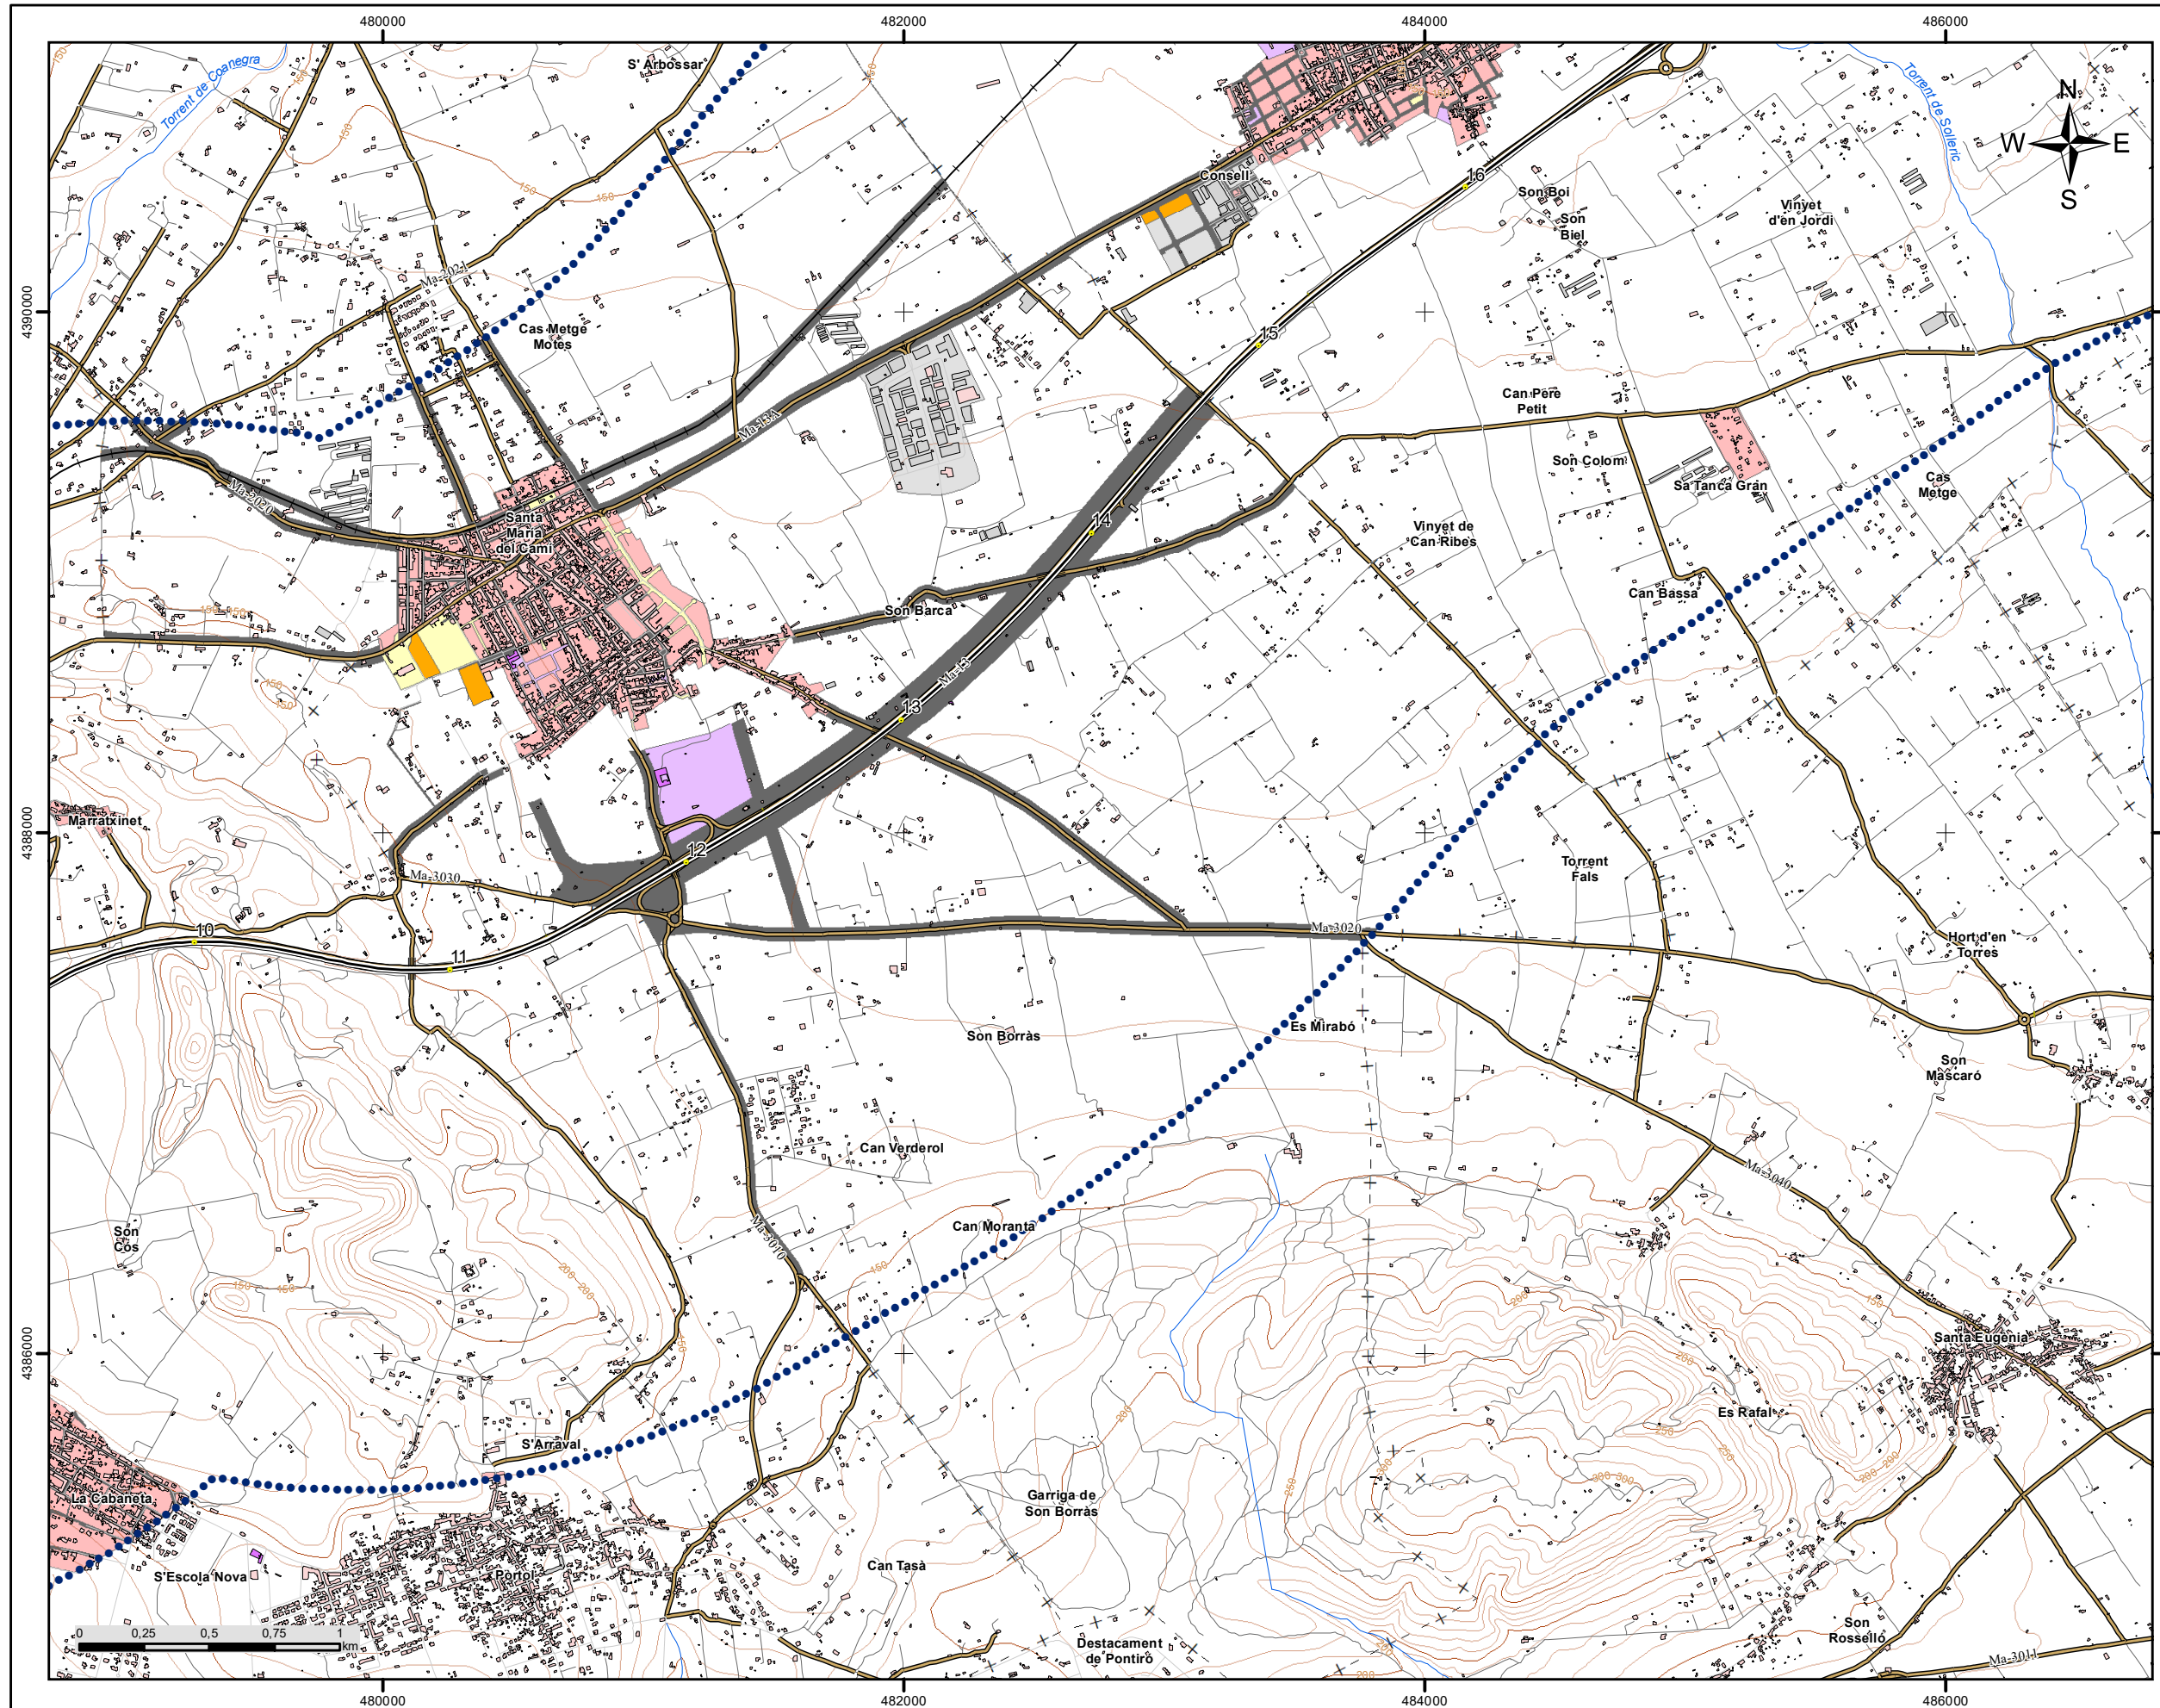

C_BAL_07_Ma-13
Palma - Sa Pobla (Ma-2200)


LLEENDA TEMÀTICA

- Zones acústiques**
- A: Residencial
 - B: Industrial
 - C: Recreatiu
 - D: Terciari
 - E: Sanitari i docent
 - F: Infraestructura
 - G: Espais naturals
- Tipus d'edifici**
- Ús residencial
 - Ús sanitari o docent
 - Ús industrial i altres
- Elements cartogràfics**
- Eix de la UME
 - Viaductes
 - Túnel
 - Carreteres
 - Altres vies
 - FFCC
 - Corba de nivell
 - Corba de nivell mestra
 - Hidrografia
 - Límit municipal
 - Altres elements cartogràfics

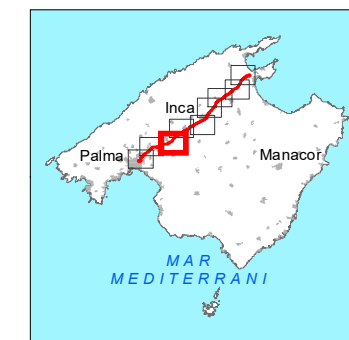

Sistema de Coordenades: ETRS 1989 UTM Zona 31N

	COORDINADOR EN CAP EXAMINAT: Miguel Àngel Sagrera	DIRECTOR DE L'ESTUDI: Carlos M. Ribas Rotger	AUTOR DE L'ESTUDI: Juan Luis Aguilera de Maya	TÍTOL: MAPES ESTRATÈGICS DE RENOU DELS GRANS EIXOS VIARIS DEL CONSELL DE MALLORCA. TERCERA FASE UME: C_BAL_07_Ma-13 Tram: Palma - Sa Pobla (Ma-2200)	CLAU: 16-34.0-EP	DATA: OCTUBRE 2020 ESCALA: 1:25.000	DESIGNACIÓ DEL PLÀNOL: MAPA ZONIFICACIÓ ACÚSTICA	Núm.PLÀNOL: 07 FULL 03 DE 09
--	---	--	---	---	----------------------------	---	--	--

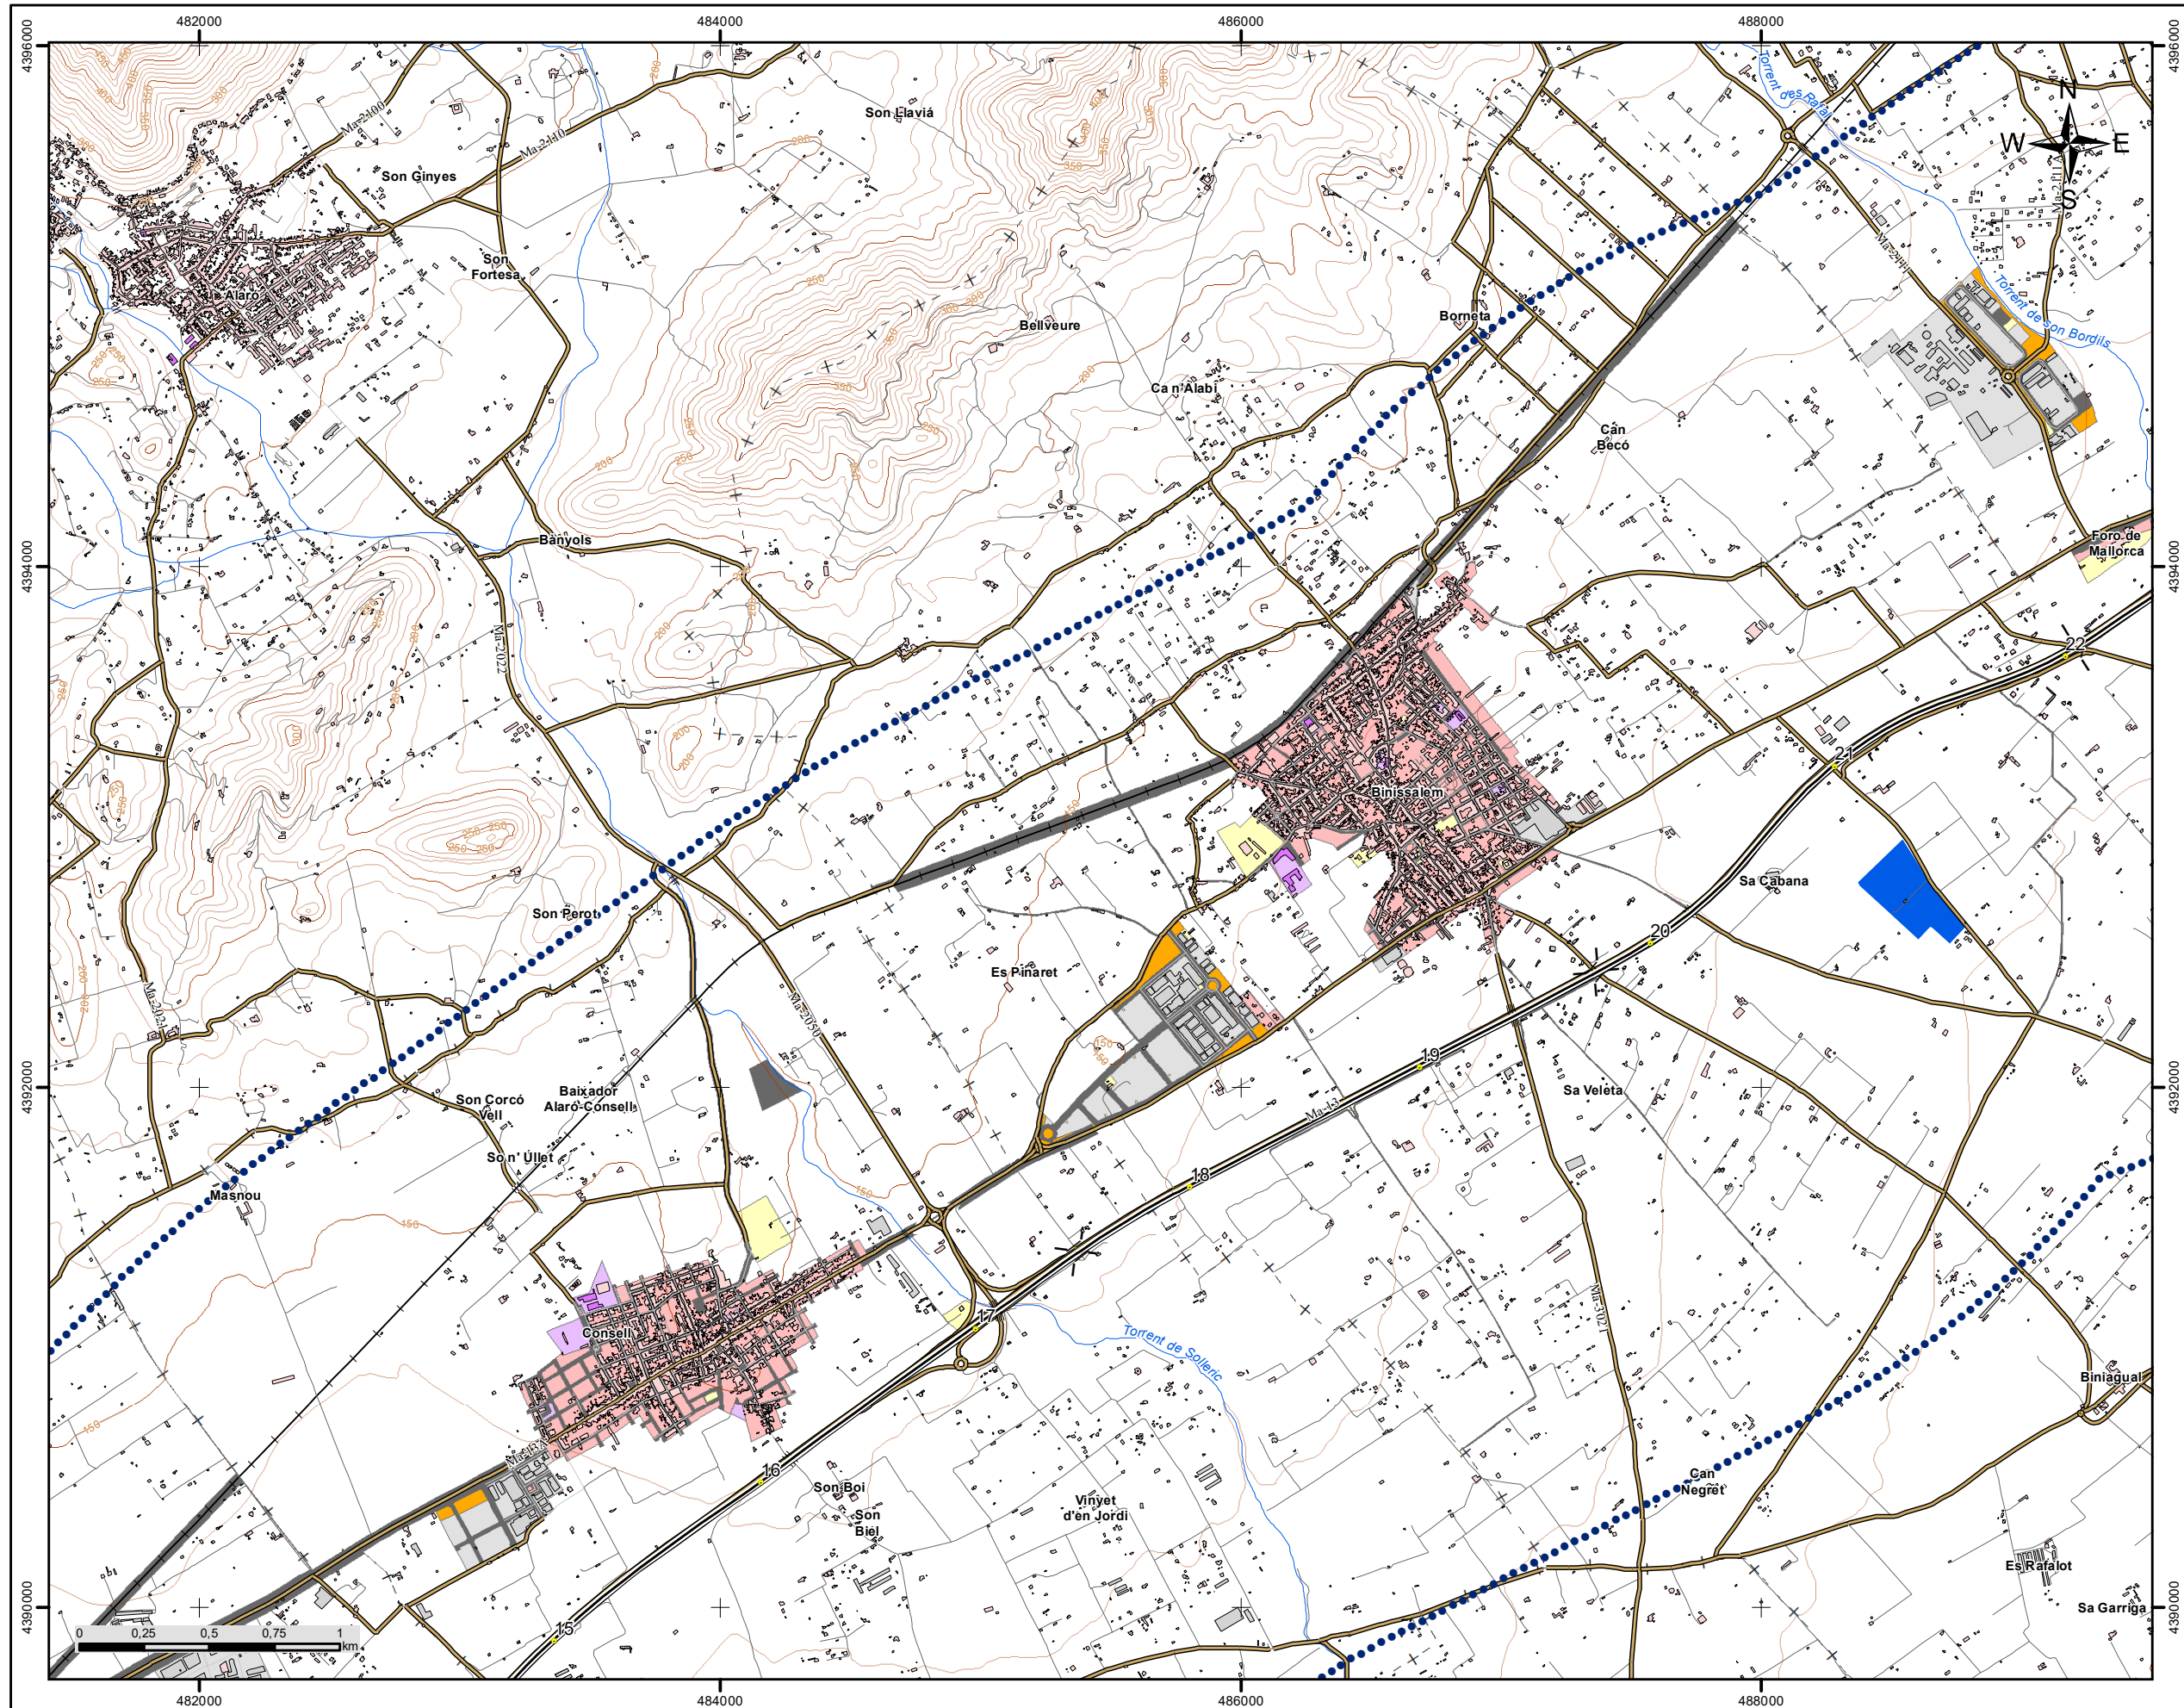

C_BAL_07_Ma-13
Palma - Sa Pobla (Ma-2200)

LLEGGENDA TEMÀTICA

Zones acústiques


- A: Residencial
- B: Industrial
- C: Recreatiu
- D: Terciari
- E: Sanitari i docent
- F: Infraestructura
- G: Espais naturals

Tipus d'edifici

- Ús residencial
- Ús sanitari o docent
- Ús industrial i altres


Elements cartogràfics

- Eix de la UME
- Viaductes
- Túnel
- Carreteres
- Altres vies
- FFCC
- Corba de nivell
- Corba de nivell mestra
- Hidrografia
- Límit municipal
- Altres elements cartogràfics

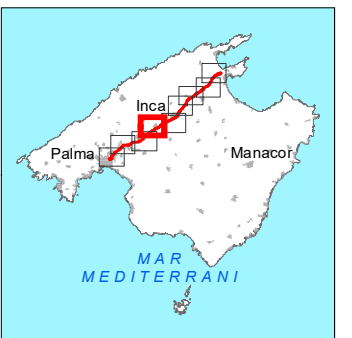

Sistema de Coordenades: ETRS 1989 UTM Zona 31N

	COORDINADOR EN CAP EXAMINAT: Miguel Àngel Sagrera	DIRECTOR DE L'ESTUDI Carlos M. Ribas Rotger	AUTOR DE L'ESTUDI Juan Luis Aguilera de Maya	TÍTOL: MAPES ESTRATÈGICS DE RENOU DELS GRANS EIXOS VIARIS DEL CONSELL DE MALLORCA. TERCERA FASE UME: C_BAL_07_Ma-13 Tram: Palma - Sa Pobla (Ma-2200)	CLAU: 16-34.0-EP	DATA: OCTUBRE 2020 ESCALA: 1:25.000	DESIGNACIÓ DEL PLÀNOL: MAPA ZONIFICACIÓ ACÚSTICA	Núm.PLÀNOL: 07 FULL 04 DE 09
--	---	---	--	---	----------------------------	---	--	--

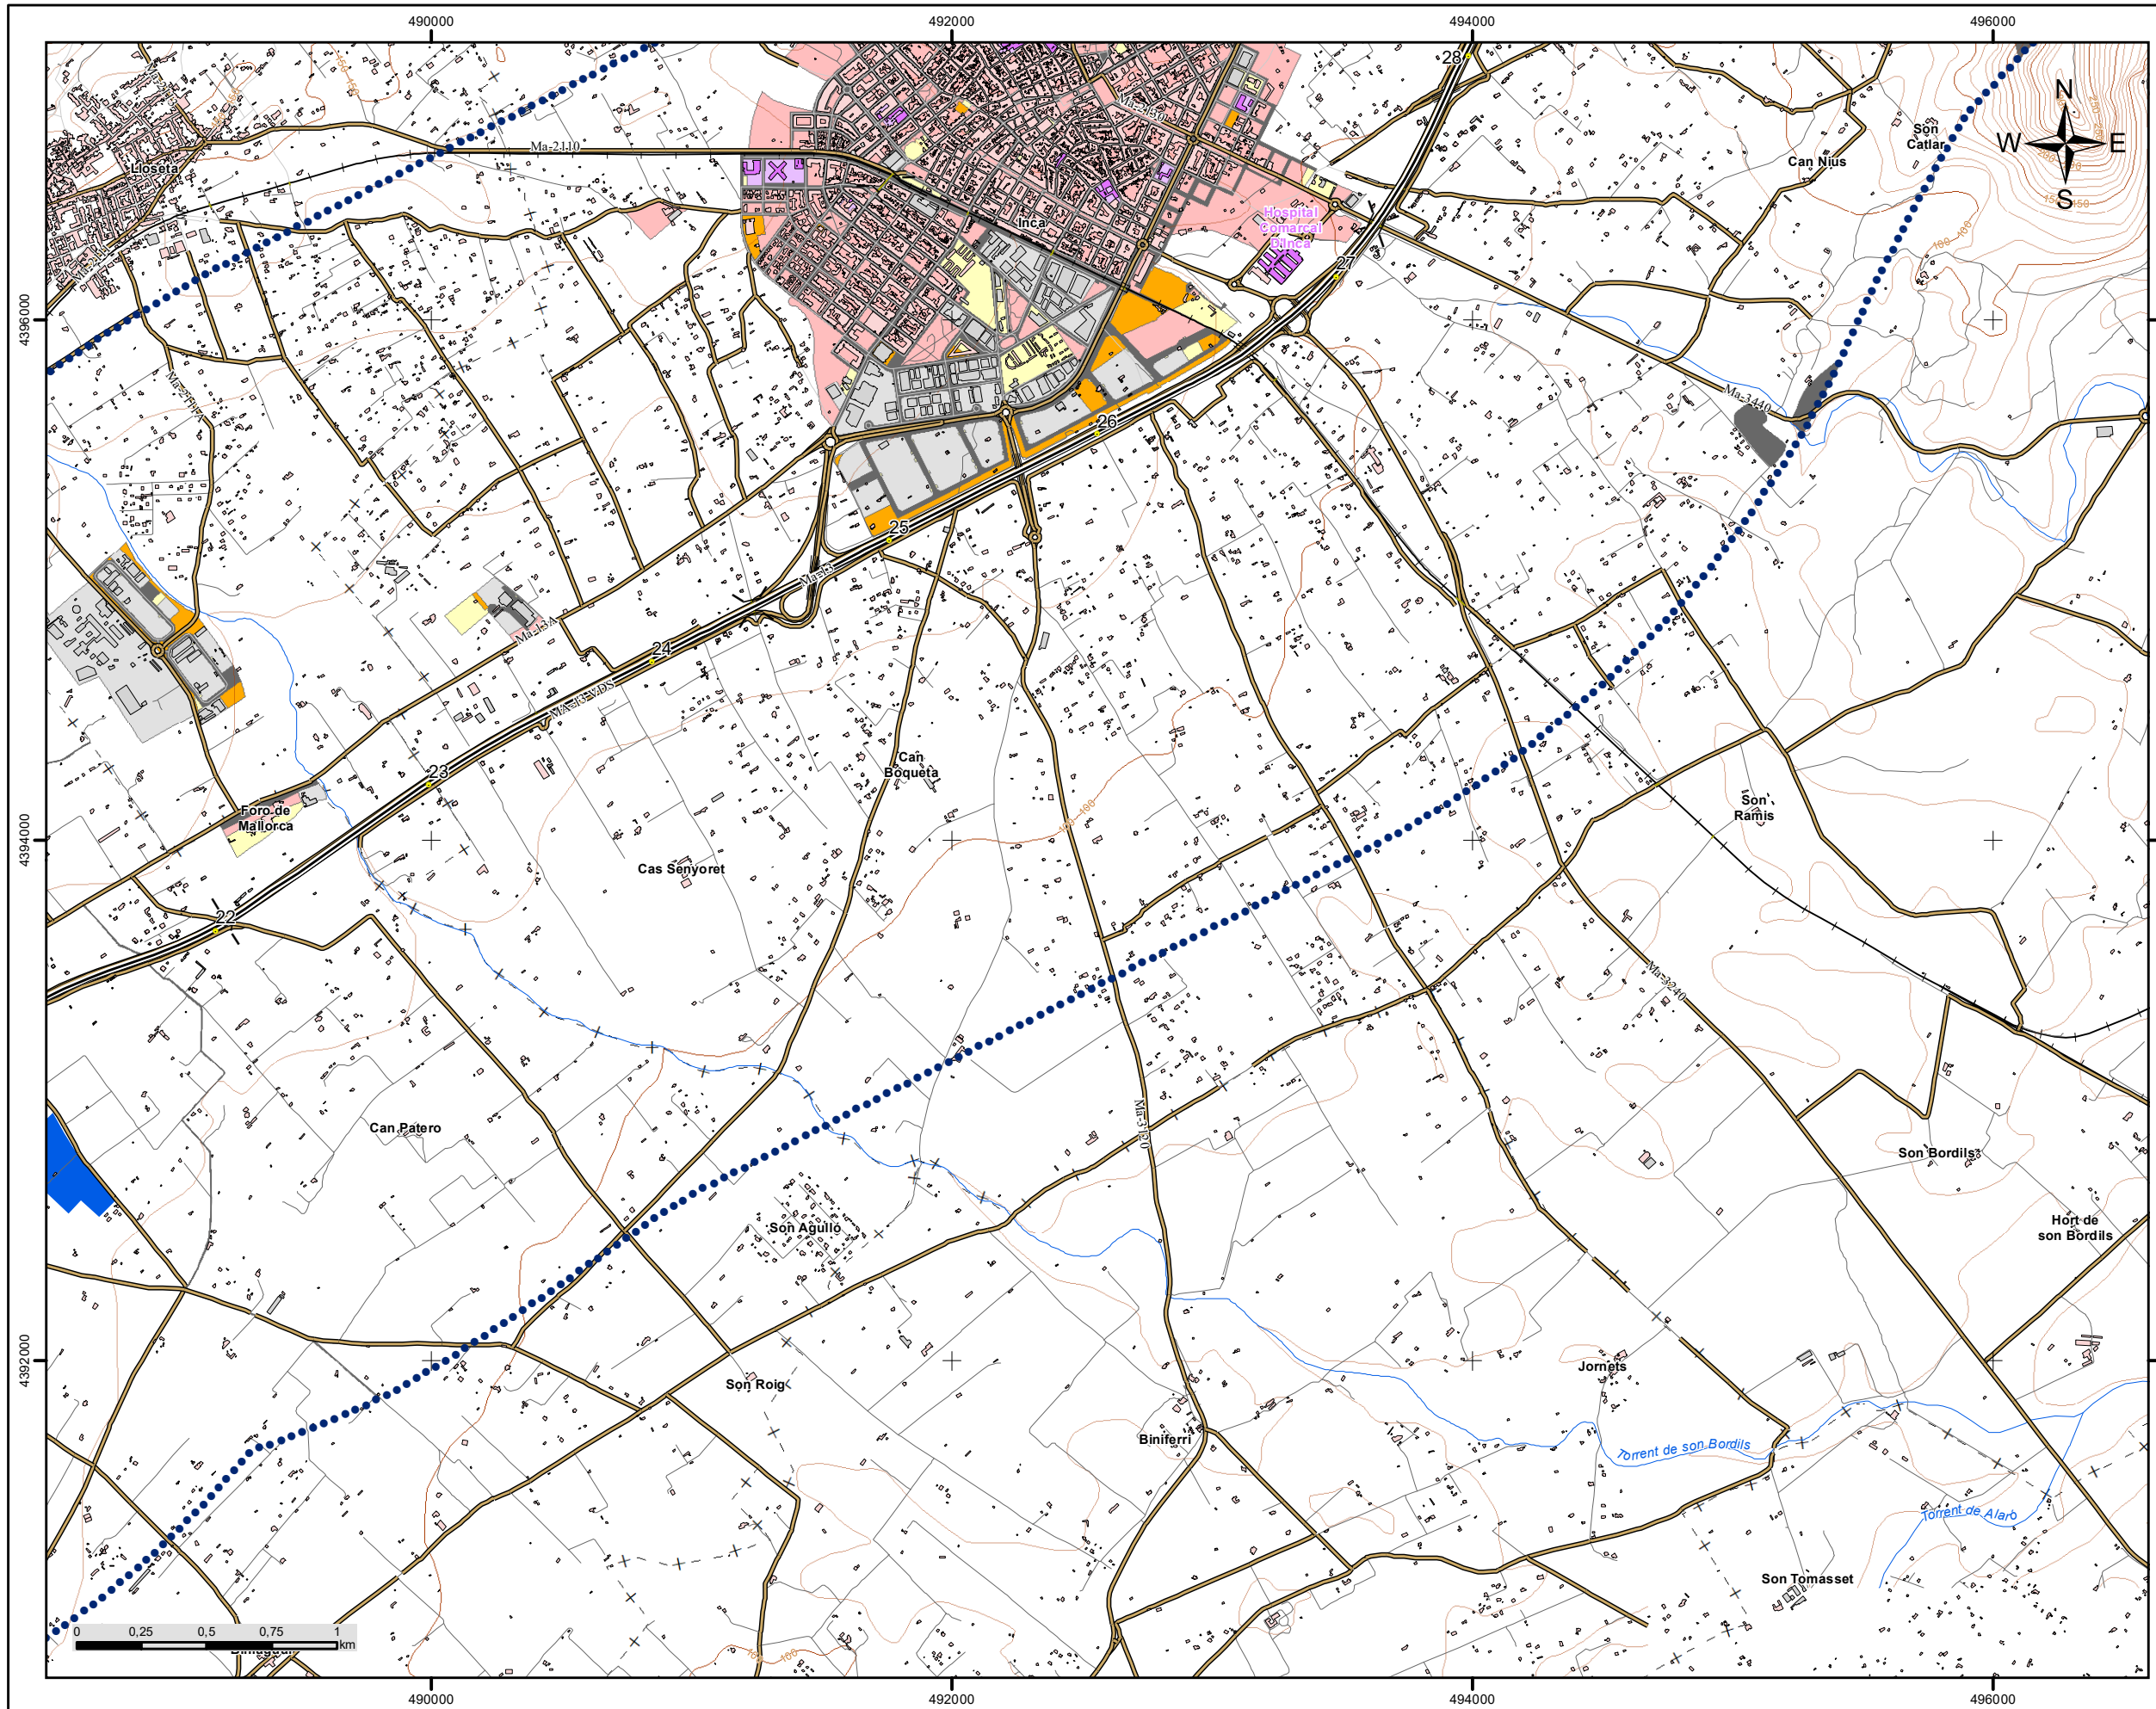

C_BAL_07_Ma-13
Palma - Sa Pobla (Ma-2200)

LLEGENDA TEMÀTICA

Zones acústiques


- A: Residencial
- B: Industrial
- C: Recreatiu
- D: Terciari
- E: Sanitari i docent
- F: Infraestructura
- G: Espais naturals

Tipus d'edifici

- Ús residencial
- Ús sanitari o docent
- Ús industrial i altres


Elements cartogràfics

- Eix de la UME
- Viaductes
- Túnel
- Carreteres
- Altres vies
- FFCC
- Corba de nivell
- Corba de nivell mestra
- Hidrografia
- Límit municipal
- Altres elements cartogràfics

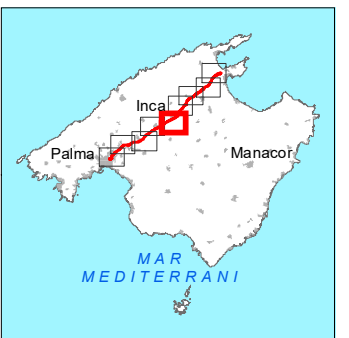

Sistema de Coordenades: ETRS 1989 UTM Zona 31N

	COORDINADOR EN CAP EXAMINAT: Miguel Àngel Sagrera	DIRECTOR DE L'ESTUDI: Carlos M. Ribas Rotger	AUTOR DE L'ESTUDI: Juan Luis Aguilera de Maya	TÍTOL: MAPES ESTRATÈGICS DE RENOU DELS GRANS EIXOS VIARIS DEL CONSELL DE MALLORCA. TERCERA FASE UME: C_BAL_07_Ma-13 Tram: Palma - Sa Pobla (Ma-2200)	CLAU: 16-34.0-EP	DATA: OCTUBRE 2020 ESCALA: 1:25.000	DESIGNACIÓ DEL PLÀNOL: MAPA ZONIFICACIÓ ACÚSTICA	Núm.PLÀNOL: 07 FULL 05 DE 09
--	---	--	---	---	----------------------------	---	--	--

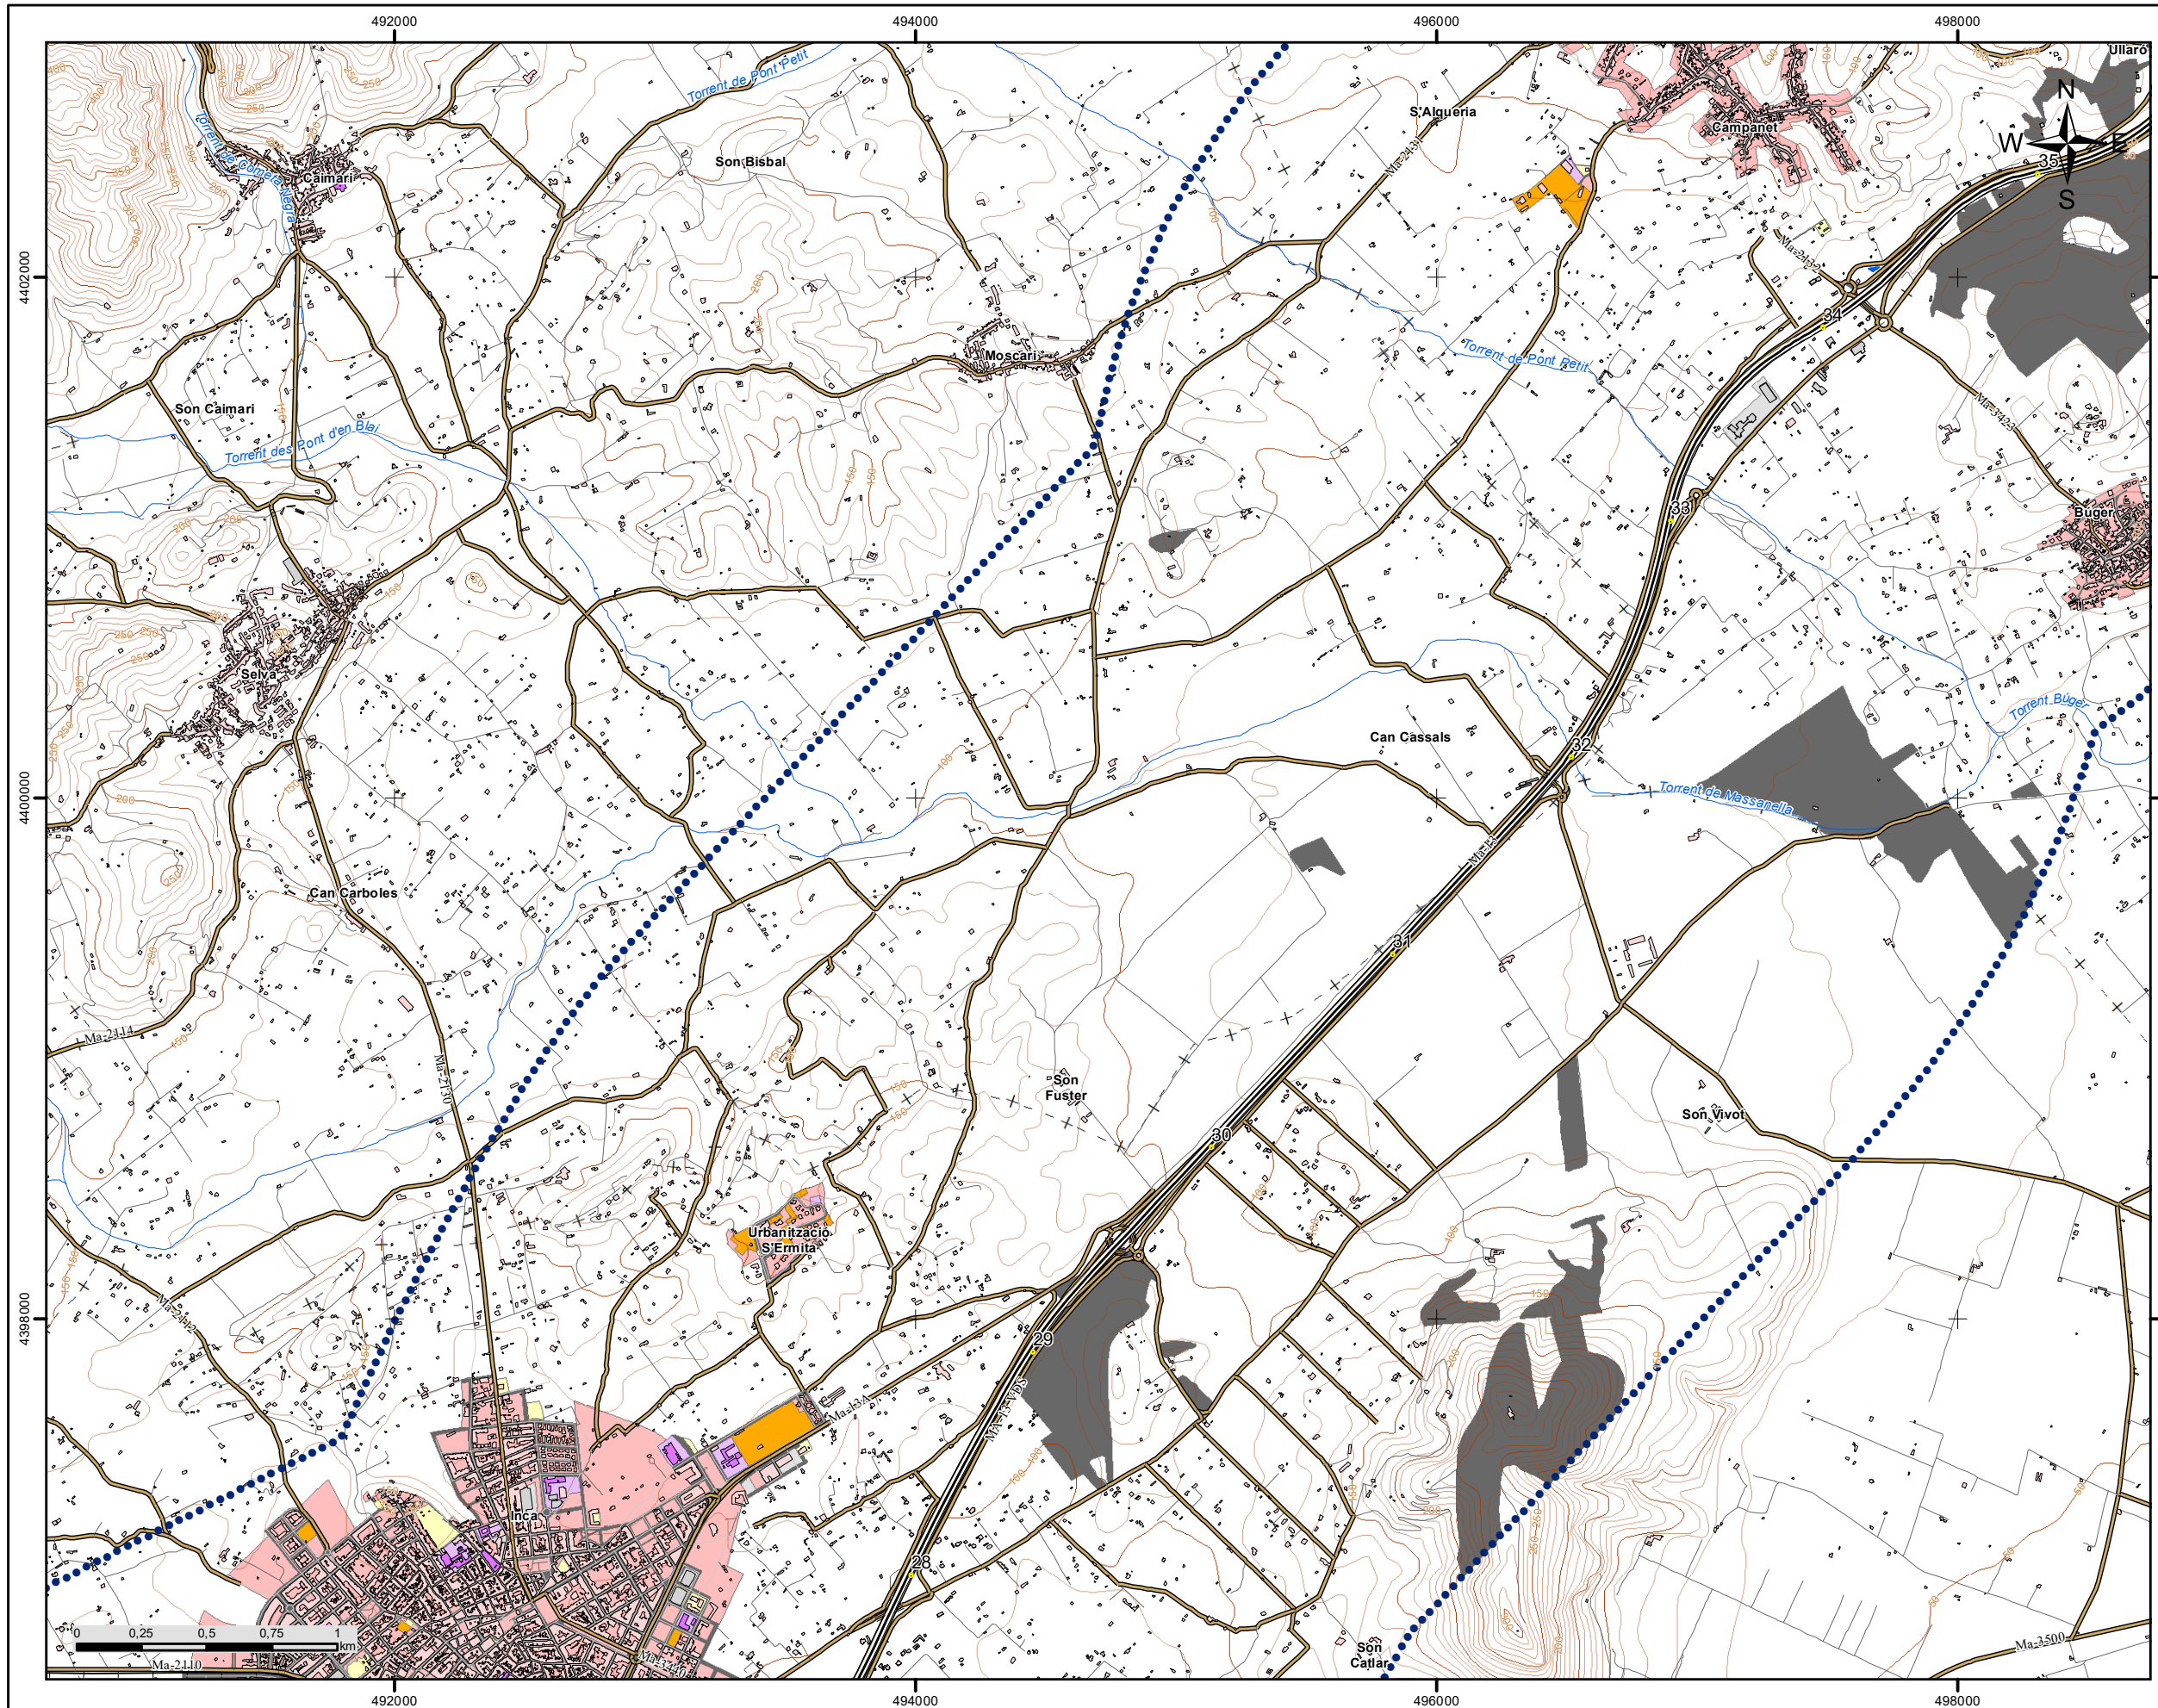

C_BAL_07_Ma-13
Palma - Sa Pobla (Ma-2200)

LLEENDA TEMÀTICA

Zones acústiques


- A: Residencial
- B: Industrial
- C: Recreatiu
- D: Terciari
- E: Sanitari i docent
- F: Infraestructura
- G: Espais naturals

Tipus d'edifici

- Ús residencial
- Ús sanitari o docent
- Ús industrial i altres


Elements cartogràfics

- Eix de la UME
- Viaductes
- Túnel
- Carreteres
- Altres vies
- FFCC
- Corba de nivell
- Corba de nivell mestra
- Hidrografia
- Límit municipal
- Altres elements cartogràfics

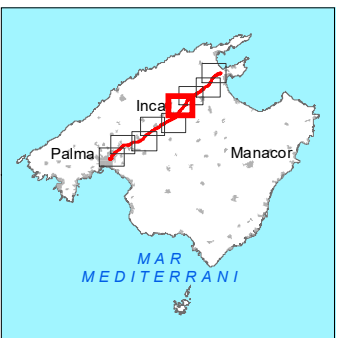

Sistema de Coordenades: ETRS 1989 UTM Zona 31N

	COORDINADOR EN CAP EXAMINAT: Miguel Àngel Sagrera	DIRECTOR DE L'ESTUDI: Carlos M. Ribas Rotger	AUTOR DE L'ESTUDI: Juan Luis Aguilera de Maya	TÍTOL: MAPES ESTRATÈGICS DE RENOU DELS GRANS EIXOS VIARIS DEL CONSELL DE MALLORCA. TERCERA FASE UME: C_BAL_07_Ma-13 Tram: Palma - Sa Pobla (Ma-2200)	CLAU: 16-34.0-EP	DATA: OCTUBRE 2020 ESCALA: 1:25.000	DESIGNACIÓ DEL PLÀNOL: MAPA ZONIFICACIÓ ACÚSTICA	Núm.PLÀNOL: 07 FULL 06 DE 09
--	---	--	---	---	----------------------------	---	--	--

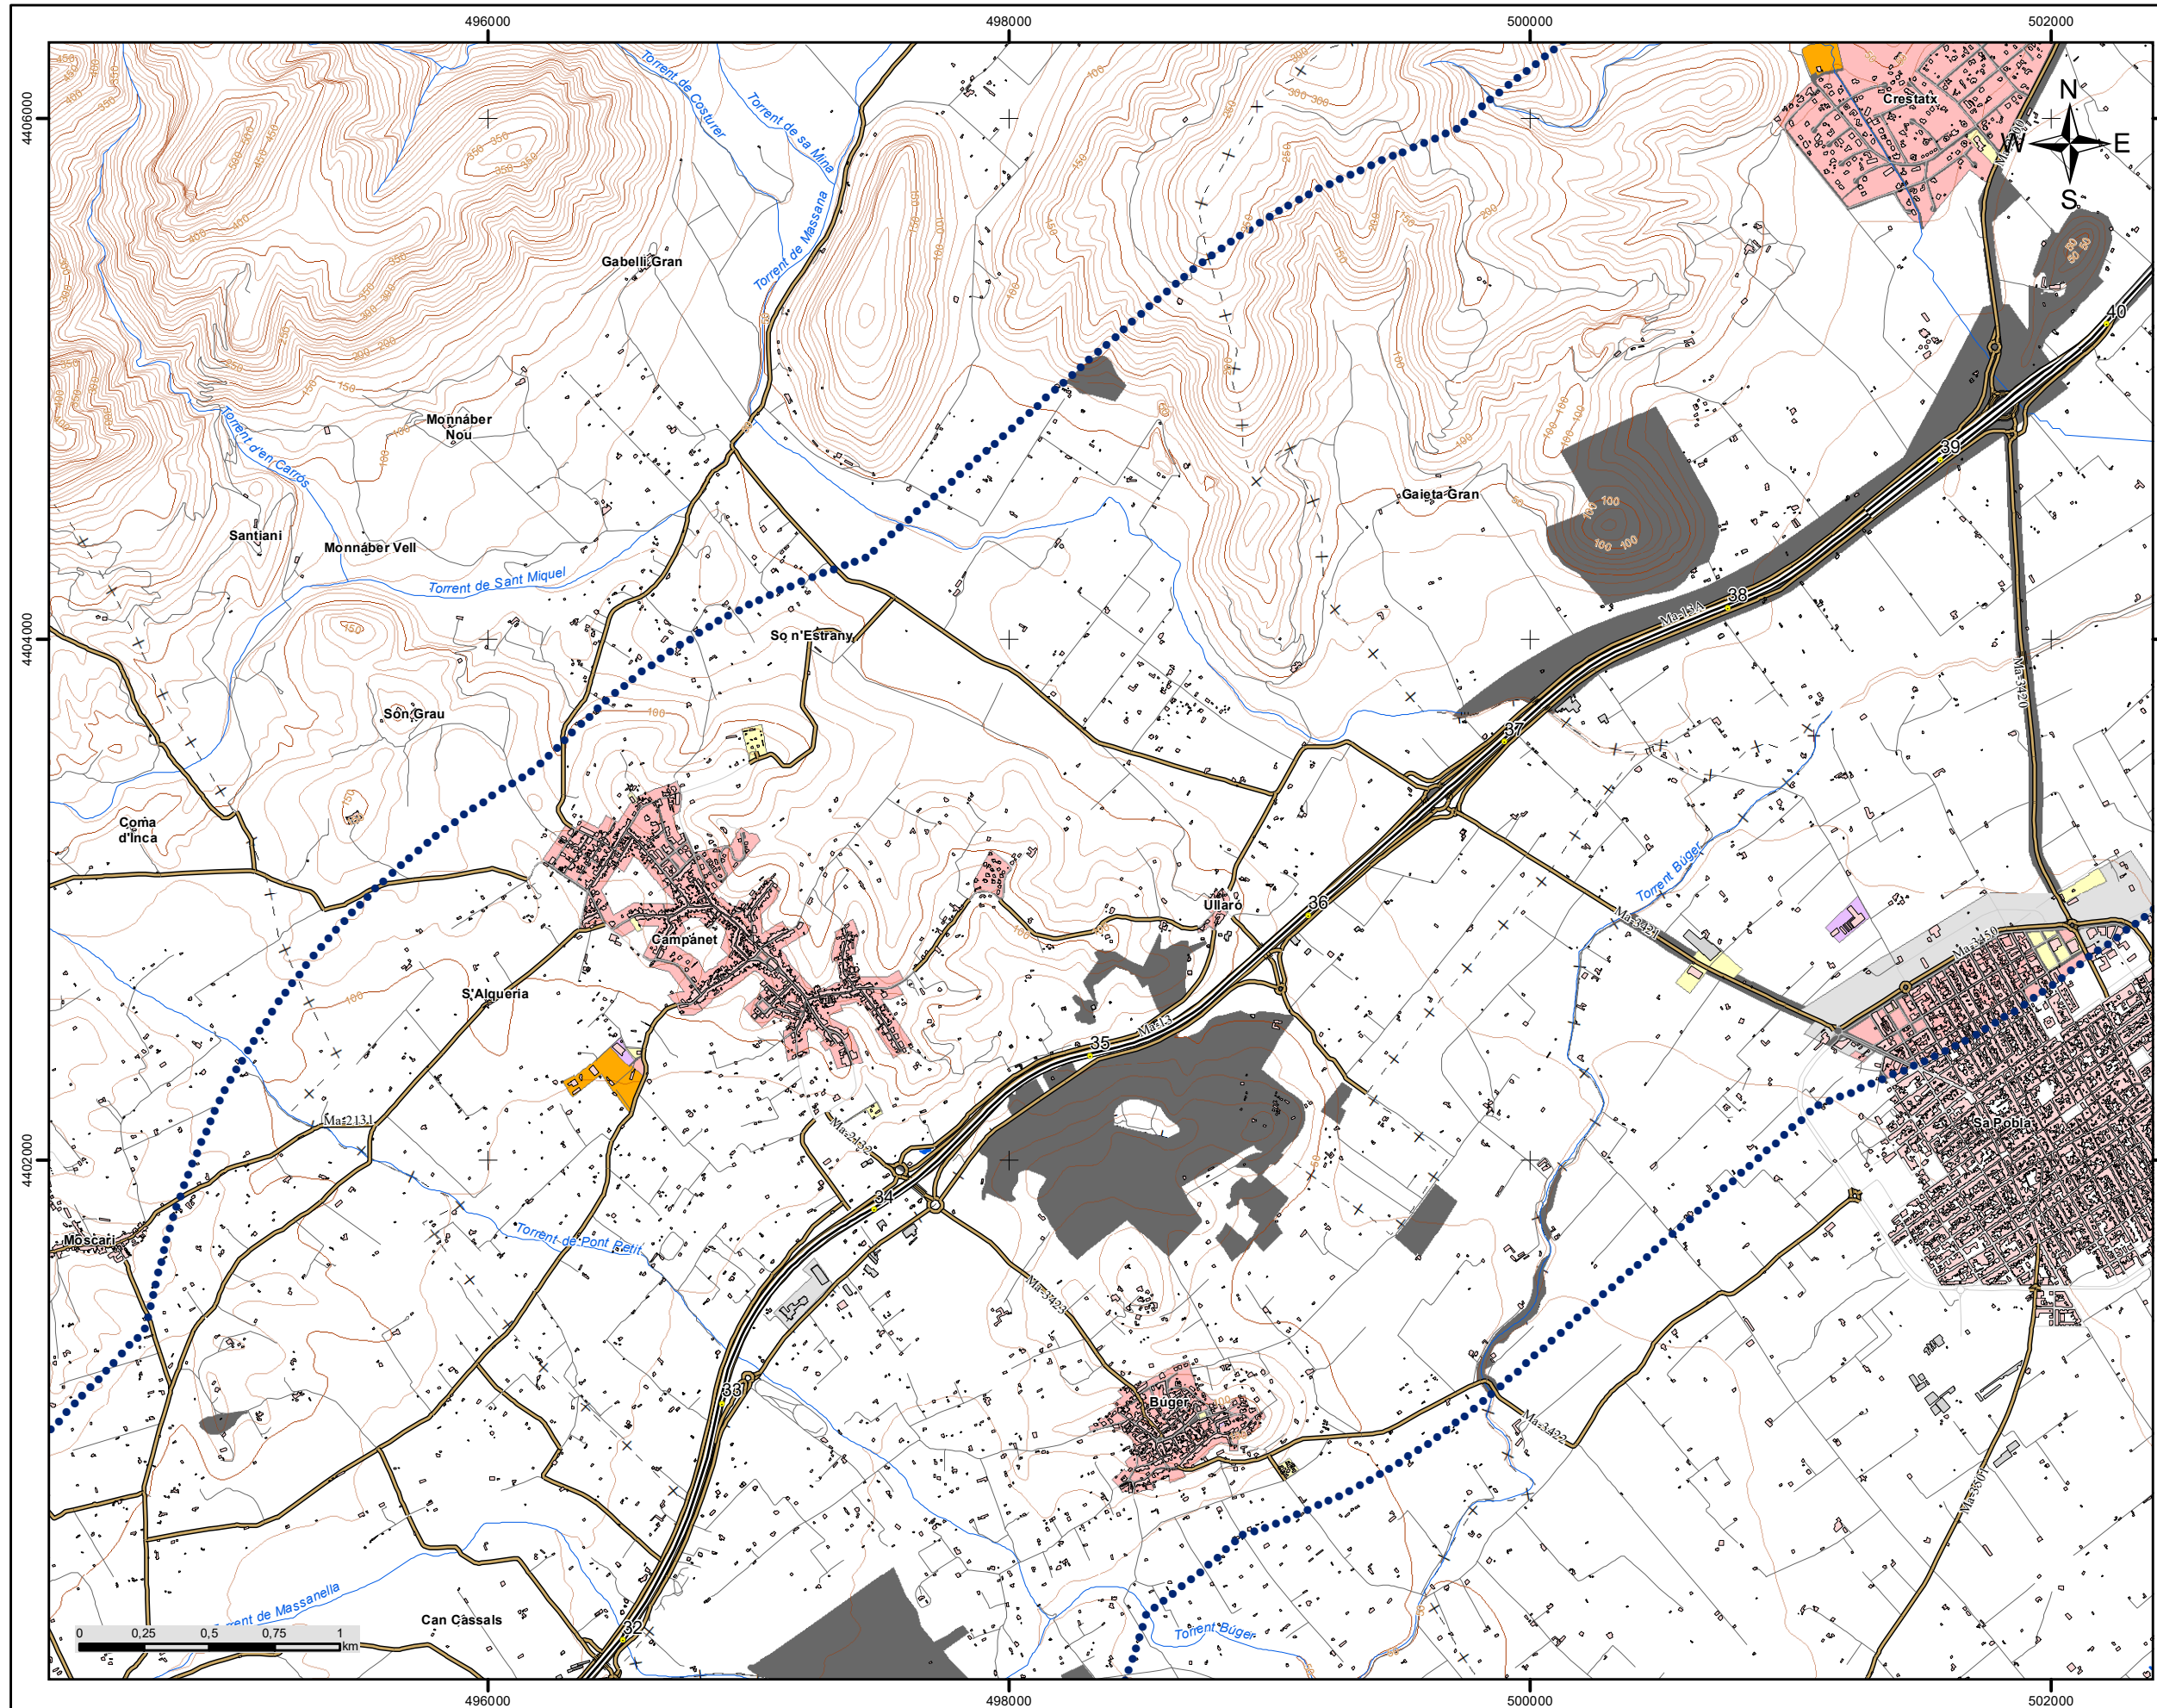

C_BAL_07_Ma-13
Palma - Sa Pobla (Ma-2200)

LLEENDA TEMÀTICA

Zones acústiques


- A: Residencial
- B: Industrial
- C: Recreatiu
- D: Terciari
- E: Sanitari i docent
- F: Infraestructura
- G: Espais naturals

Tipus d'edifici

- Ús residencial
- Ús sanitari o docent
- Ús industrial i altres


Elements cartogràfics

- Eix de la UME
- Viaductes
- Túnel
- Carreteres
- Altres vies
- FFCC
- Corba de nivell
- Corba de nivell mestra
- Hidrografia
- Límit municipal
- Altres elements cartogràfics

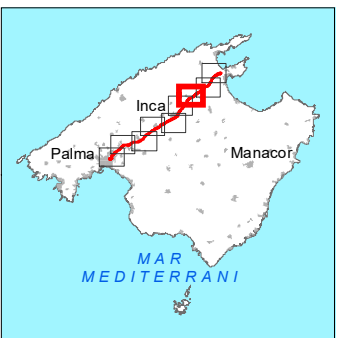

Sistema de Coordenades: ETRS 1989 UTM Zona 31N


	COORDINADOR EN CAP EXAMINAT: Miguel Àngel Sagrera	DIRECTOR DE L'ESTUDI: Carlos M. Ribas Rotger	AUTOR DE L'ESTUDI: Juan Luis Aguilera de Maya	TÍTOL: MAPES ESTRATÈGICS DE RENOU DELS GRANS EIXOS VIARIS DEL CONSELL DE MALLORCA. TERCERA FASE UME: C_BAL_07_Ma-13 Tram: Palma - Sa Pobla (Ma-2200)	CLAU: 16-34.0-EP	DATA: OCTUBRE 2020 ESCALA: 1:25.000	DESIGNACIÓ DEL PLÀNOL: MAPA ZONIFICACIÓ ACÚSTICA	Núm.PLÀNOL: 07 FULL 07 DE 09
--	---	--	---	---	----------------------------	---	--	--

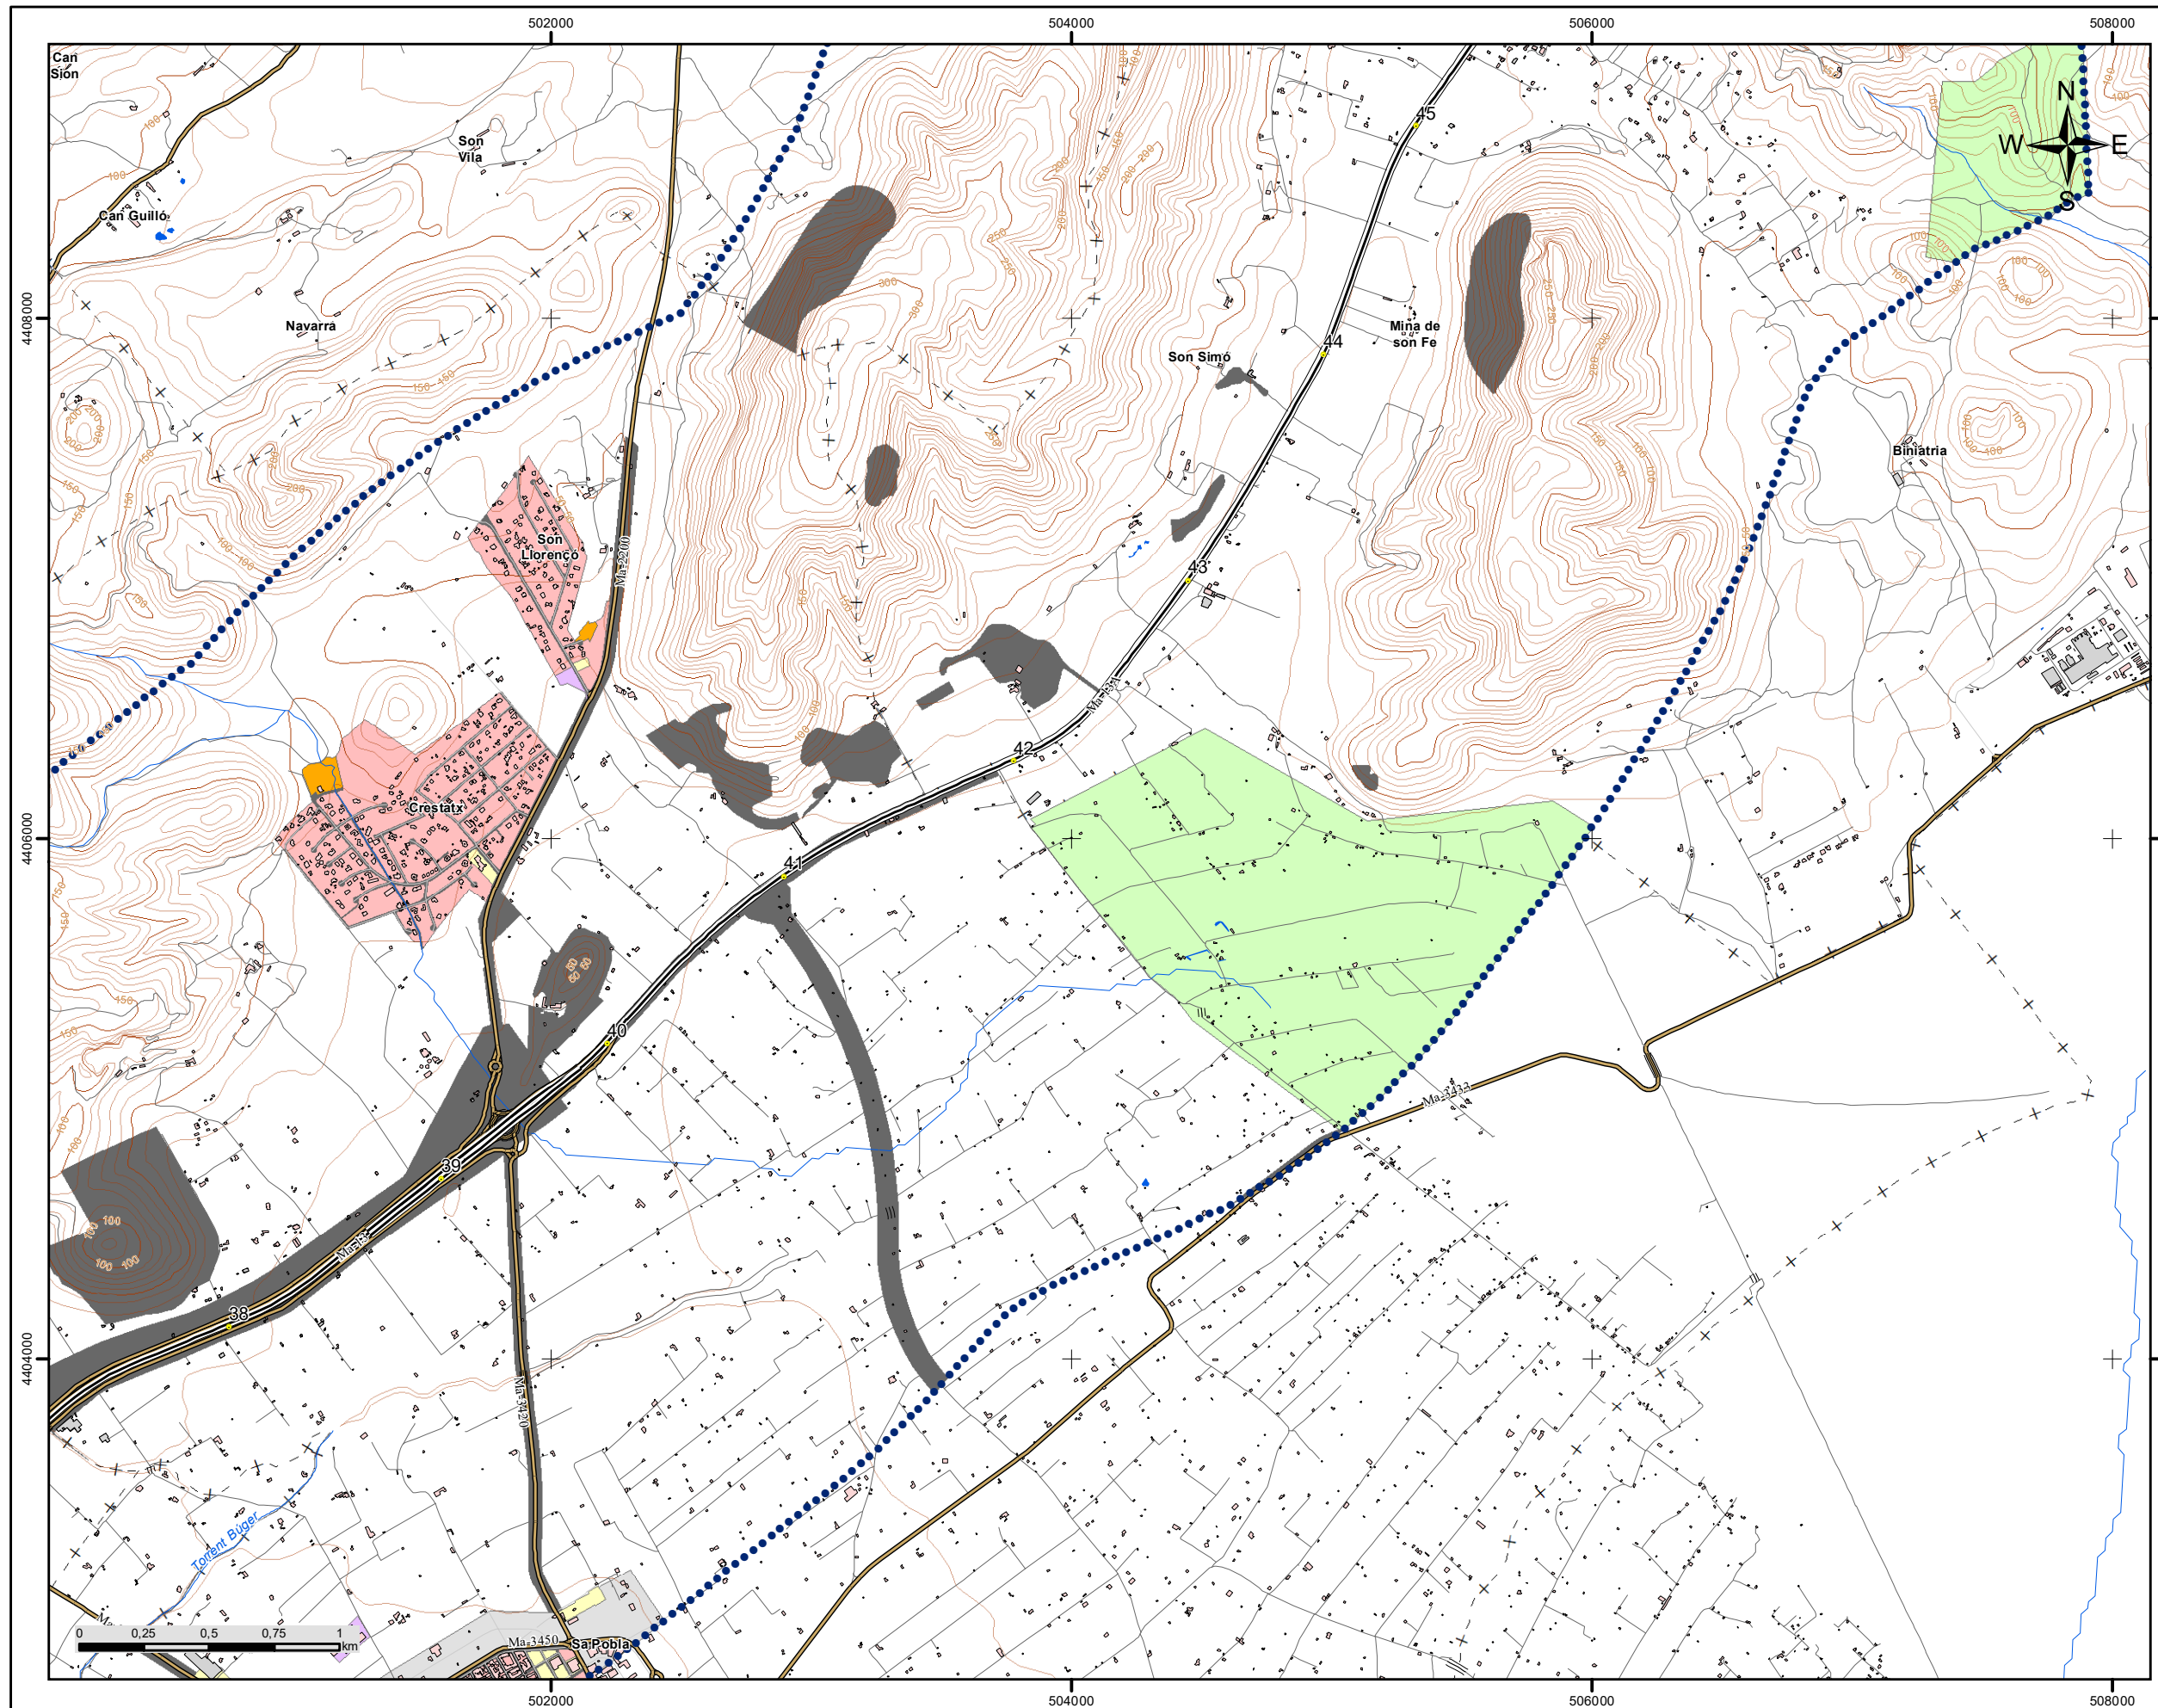

C_BAL_07_Ma-13
Palma - Sa Pobla (Ma-2200)
i Ma-2200- Ma-3460


LLEGGENDA TEMÀTICA

- Zones acústiques**
- A: Residencial
 - B: Industrial
 - C: Recreatiu
 - D: Terciari
 - E: Sanitari i docent
 - F: Infraestructura
 - G: Espais naturals
- Tipus d'edifici**
- Ús residencial
 - Ús sanitari o docent
 - Ús industrial i altres
- Elements cartogràfics**
- Eix de la UME
 - Viaductes
 - Túnel
 - Carreteres
 - Altres vies
 - FFCC
 - Corba de nivell
 - Corba de nivell mestra
 - Hidrografia
 - Límit municipal
 - Altres elements cartogràfics

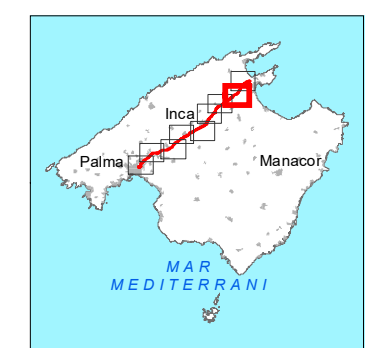

Sistema de Coordenades: ETRS 1989 UTM Zona 31N


	COORDINADOR EN CAP EXAMINAT: Miguel Àngel Sagrera	DIRECTOR DE L'ESTUDI: Carlos M. Ribas Rotger	AUTOR DE L'ESTUDI: Juan Luis Aguilera de Maya	TÍTOL: MAPES ESTRATÈGICS DE RENOU DELS GRANS EIXOS VIARIS DEL CONSELL DE MALLORCA. TERCERA FASE UME: C_BAL_07_Ma-13 Tram: Palma - Sa Pobla (Ma-2200) i Ma-2200- Ma-3460	CLAU: 16-34.0-EP	DATA: OCTUBRE 2020 ESCALA: 1:25.000	DESIGNACIÓ DEL PLÀNOL: MAPA ZONIFICACIÓ ACÚSTICA	Núm.PLÀNOL: 07 FULL 08 DE 09
--	---	--	---	--	----------------------------	---	--	--

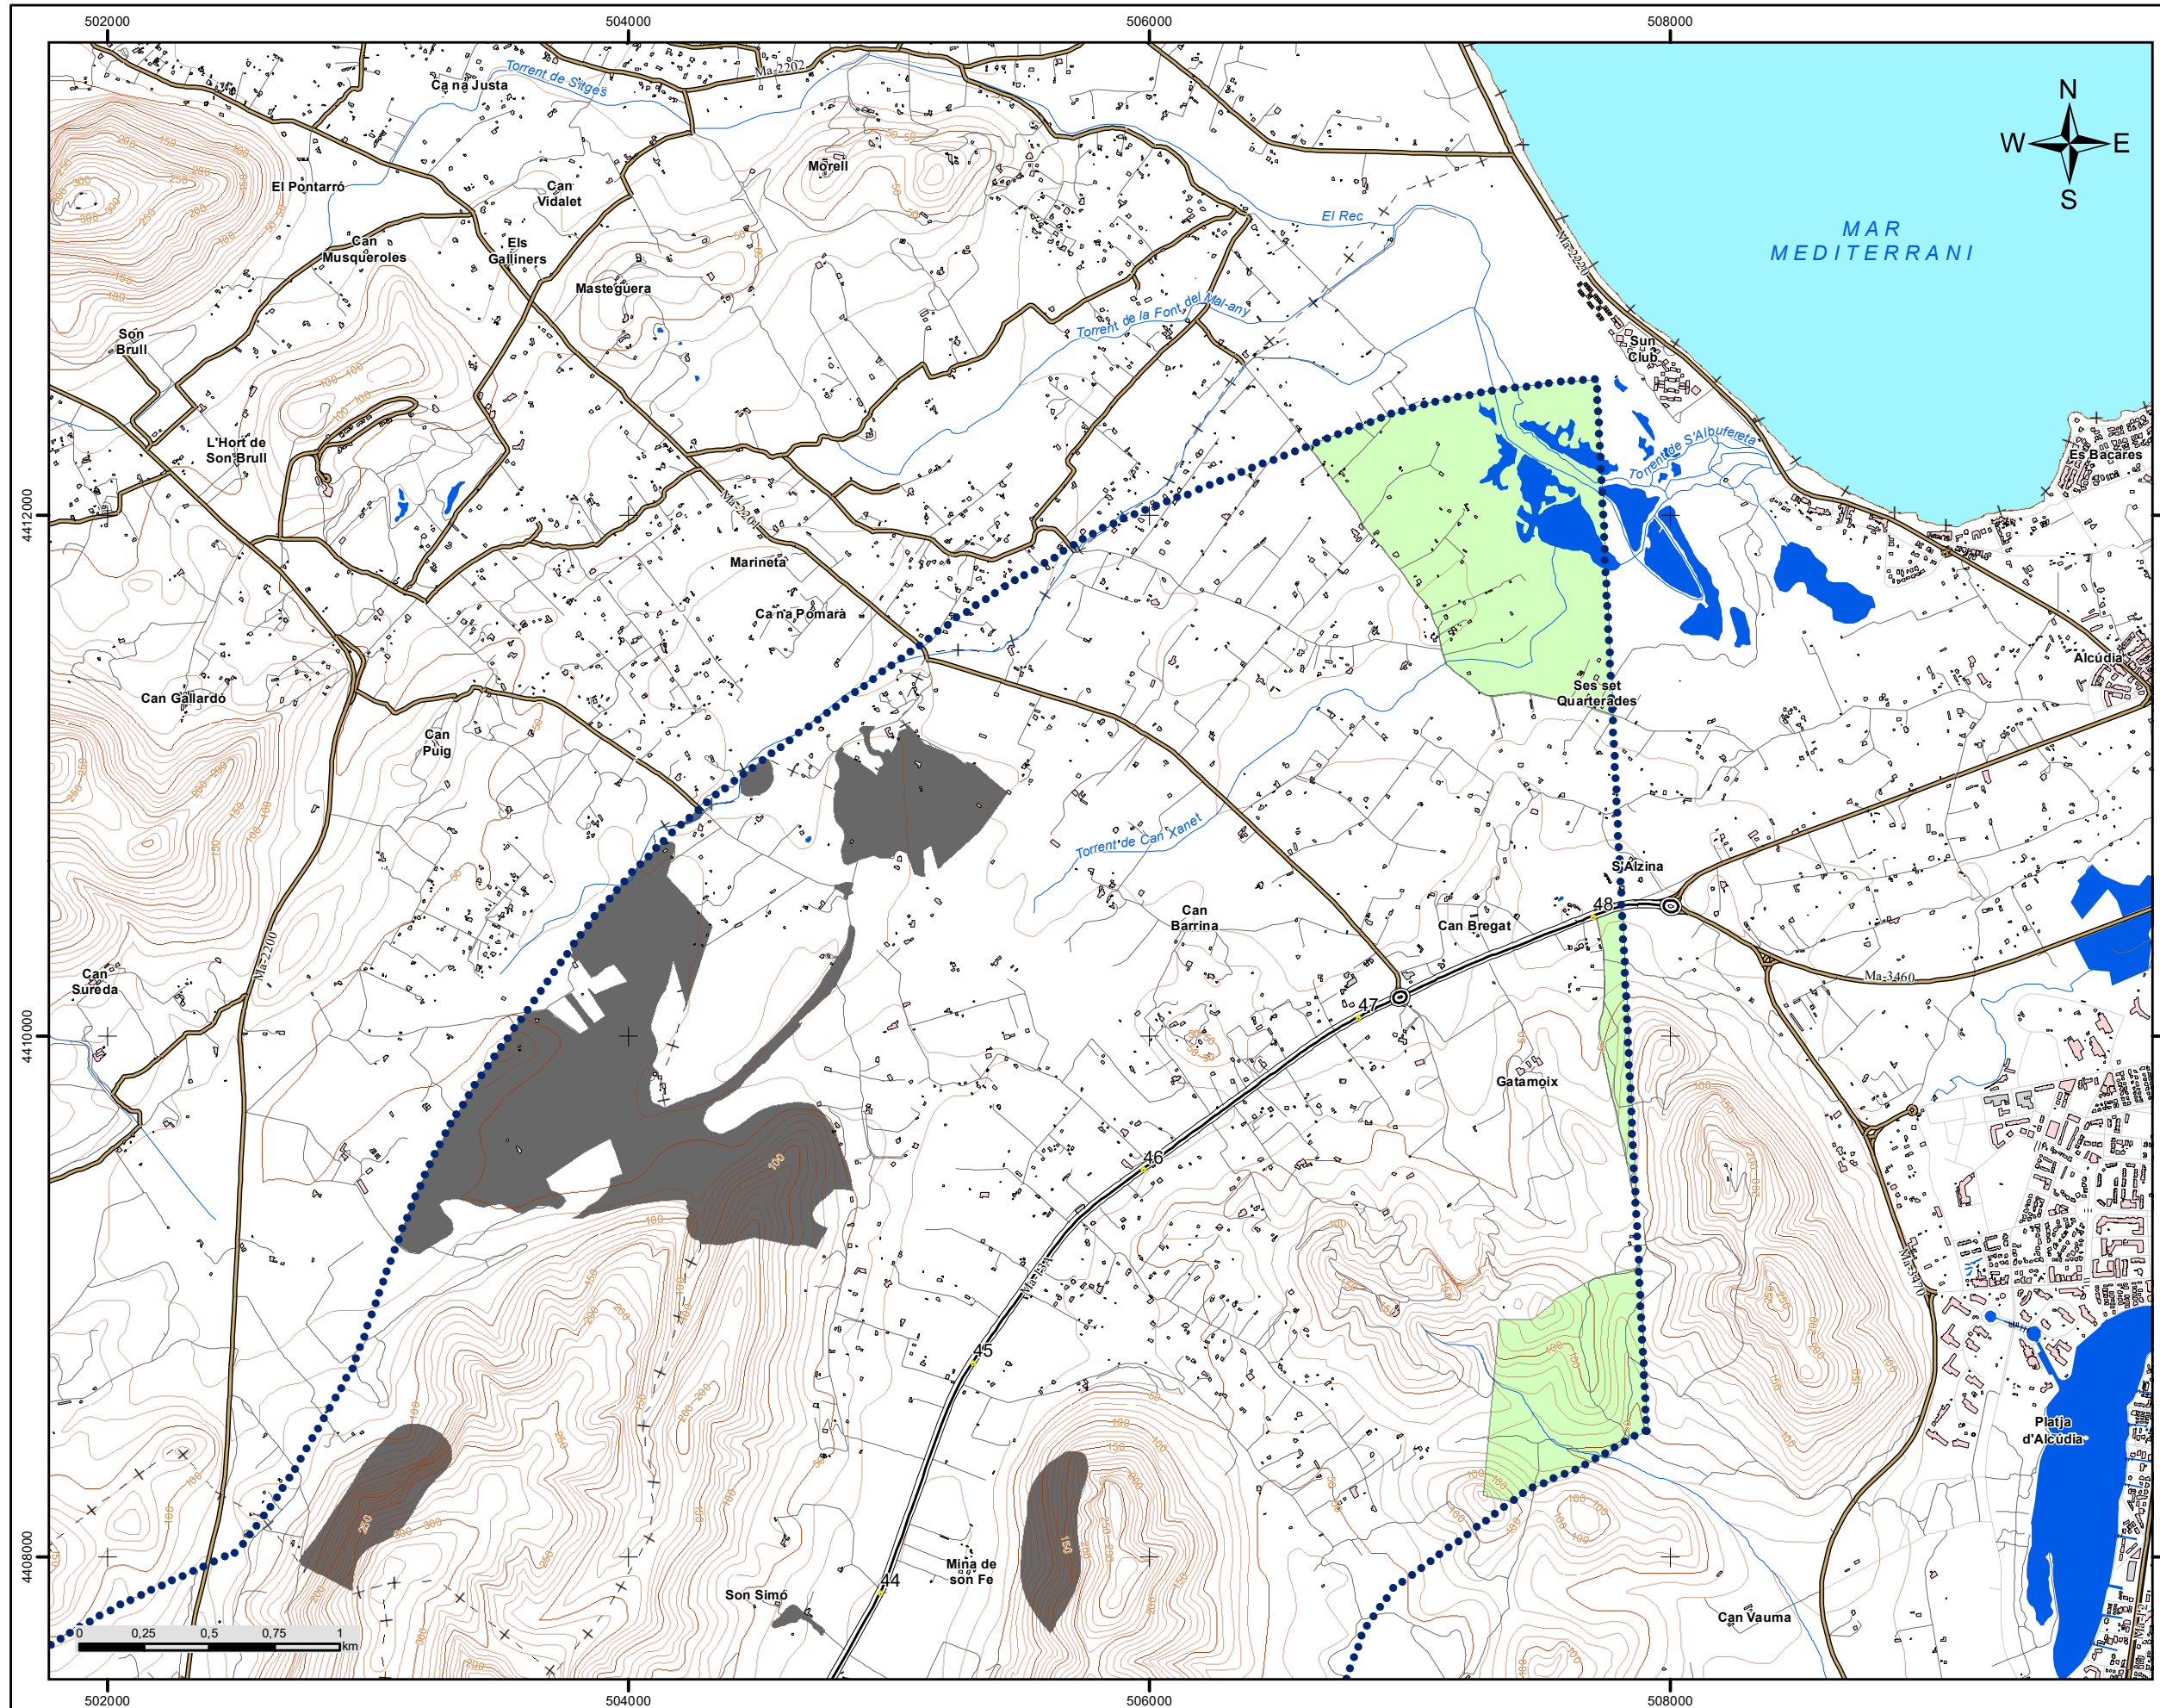

C_BAL_07_Ma-13
Ma-2200- Ma-3460

LLEENDA TEMÀTICA

- Zones acústiques**
- A: Residencial
 - B: Industrial
 - C: Recreatiu
 - D: Terciari
 - E: Sanitari i docent
 - F: Infraestructura
 - G: Espais naturals
- Tipus d'edifici**
- Ús residencial
 - Ús sanitari o docent
 - Ús industrial i altres
- Elements cartogràfics**
- Eix de la UME
 - Viaductes
 - Túnel
 - Carreteres
 - Altres vies
 - FFCC
 - Corba de nivell
 - Corba de nivell mestra
 - Hidrografia
 - Límit municipal
 - Altres elements cartogràfics

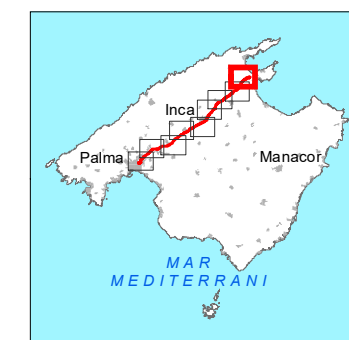

Sistema de Coordenades: ETRS 1989 UTM Zona 31N

	COORDINADOR EN CAP EXAMINAT: Miguel Àngel Sagrera	DIRECTOR DE L'ESTUDI: Carlos M. Ribas Rotger	AUTOR DE L'ESTUDI: Juan Luis Aguilera de Maya	TÍTOL: MAPES ESTRATÈGICS DE RENOU DELS GRANS EIXOS VIARIS DEL CONSELL DE MALLORCA. TERCERA FASE UME: C_BAL_07_Ma-13 Tram: Ma-2200- Ma-3460	CLAU: 16-34.0-EP	DATA: OCTUBRE 2020 ESCALA: 1:25.000	DESIGNACIÓ DEL PLÀNOL: MAPA ZONIFICACIÓ ACÚSTICA	Núm.PLÀNOL: 07 FULL 09 DE 09
--	---	--	---	---	----------------------------	---	--	--