



MODIFICACIÓN NÚM. 1 DEL PLAN ESPECIAL DE ORDENACIÓN Y PROTECCIÓN DE LA RUTA DE PEDRA EN SEC

Equipo técnico redactor:

Sr. Josep Antoni Aguiló Ribas
Biólogo, Jefe de Servicio de Medio Ambiente
(Dirección técnica)

Sr. Joan Carles Fuster Guasp
Arquitecto, Jefe de Servicio Técnico de Ordenación del
Territorio

Sr. Antoni Reynés Trias
Biólogo, Coordinador de la Unidad de Pedra en
Sec i Senderisme

Sr. Miguel Àngel Salvà Capó
Geógrafo, Técnico de Grado Medio de Medio Ambiente

Documento para aprobación
definitiva
Octubre 2022


Doc. 4 Anexo cartografía modificada
Tomo II. Modificación de etapas o variantes ya incluidas en
el Plan especial aprobado


Consell de Mallorca


2. Modificación de etapas o variantes ya incluidas en el Plan especial aprobado

MODIFICACIÓ NÚM. 1 DEL
PLA ESPECIAL D'ORDENACIÓ I
PROTECCIÓ DE LA
RUTA DE PEDRA EN SEC

MAPA GUIA
ETAPA 2

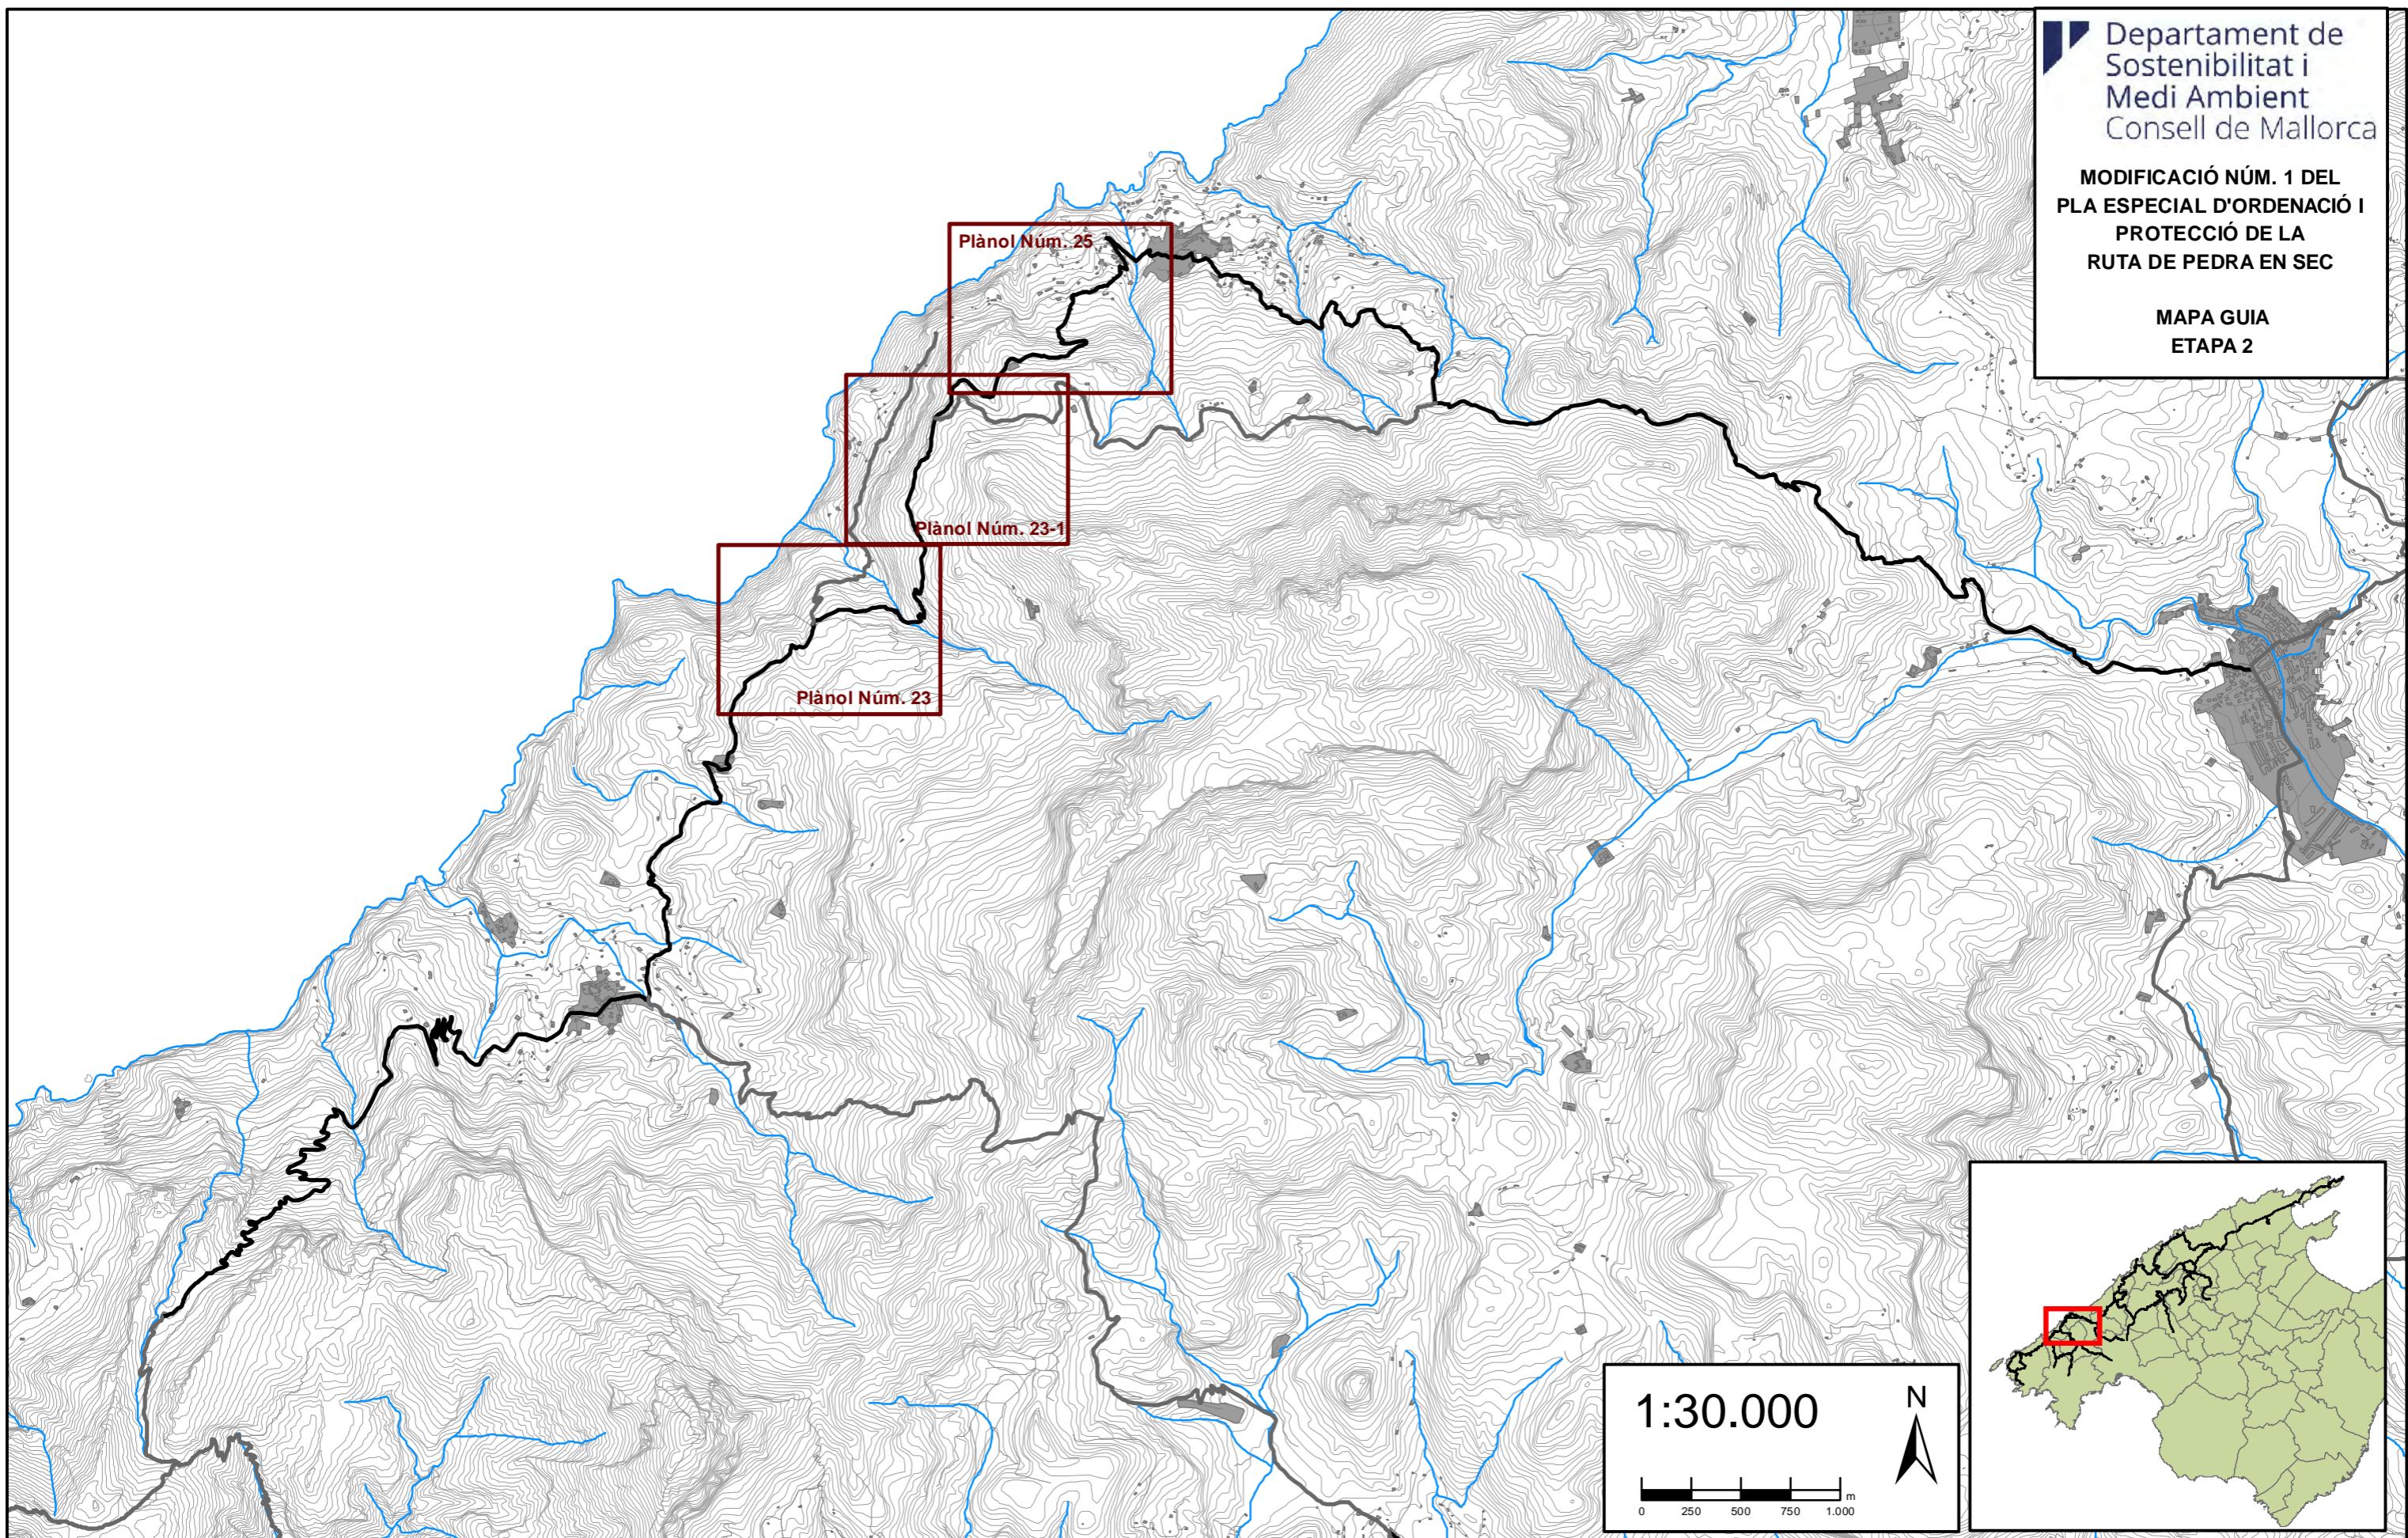

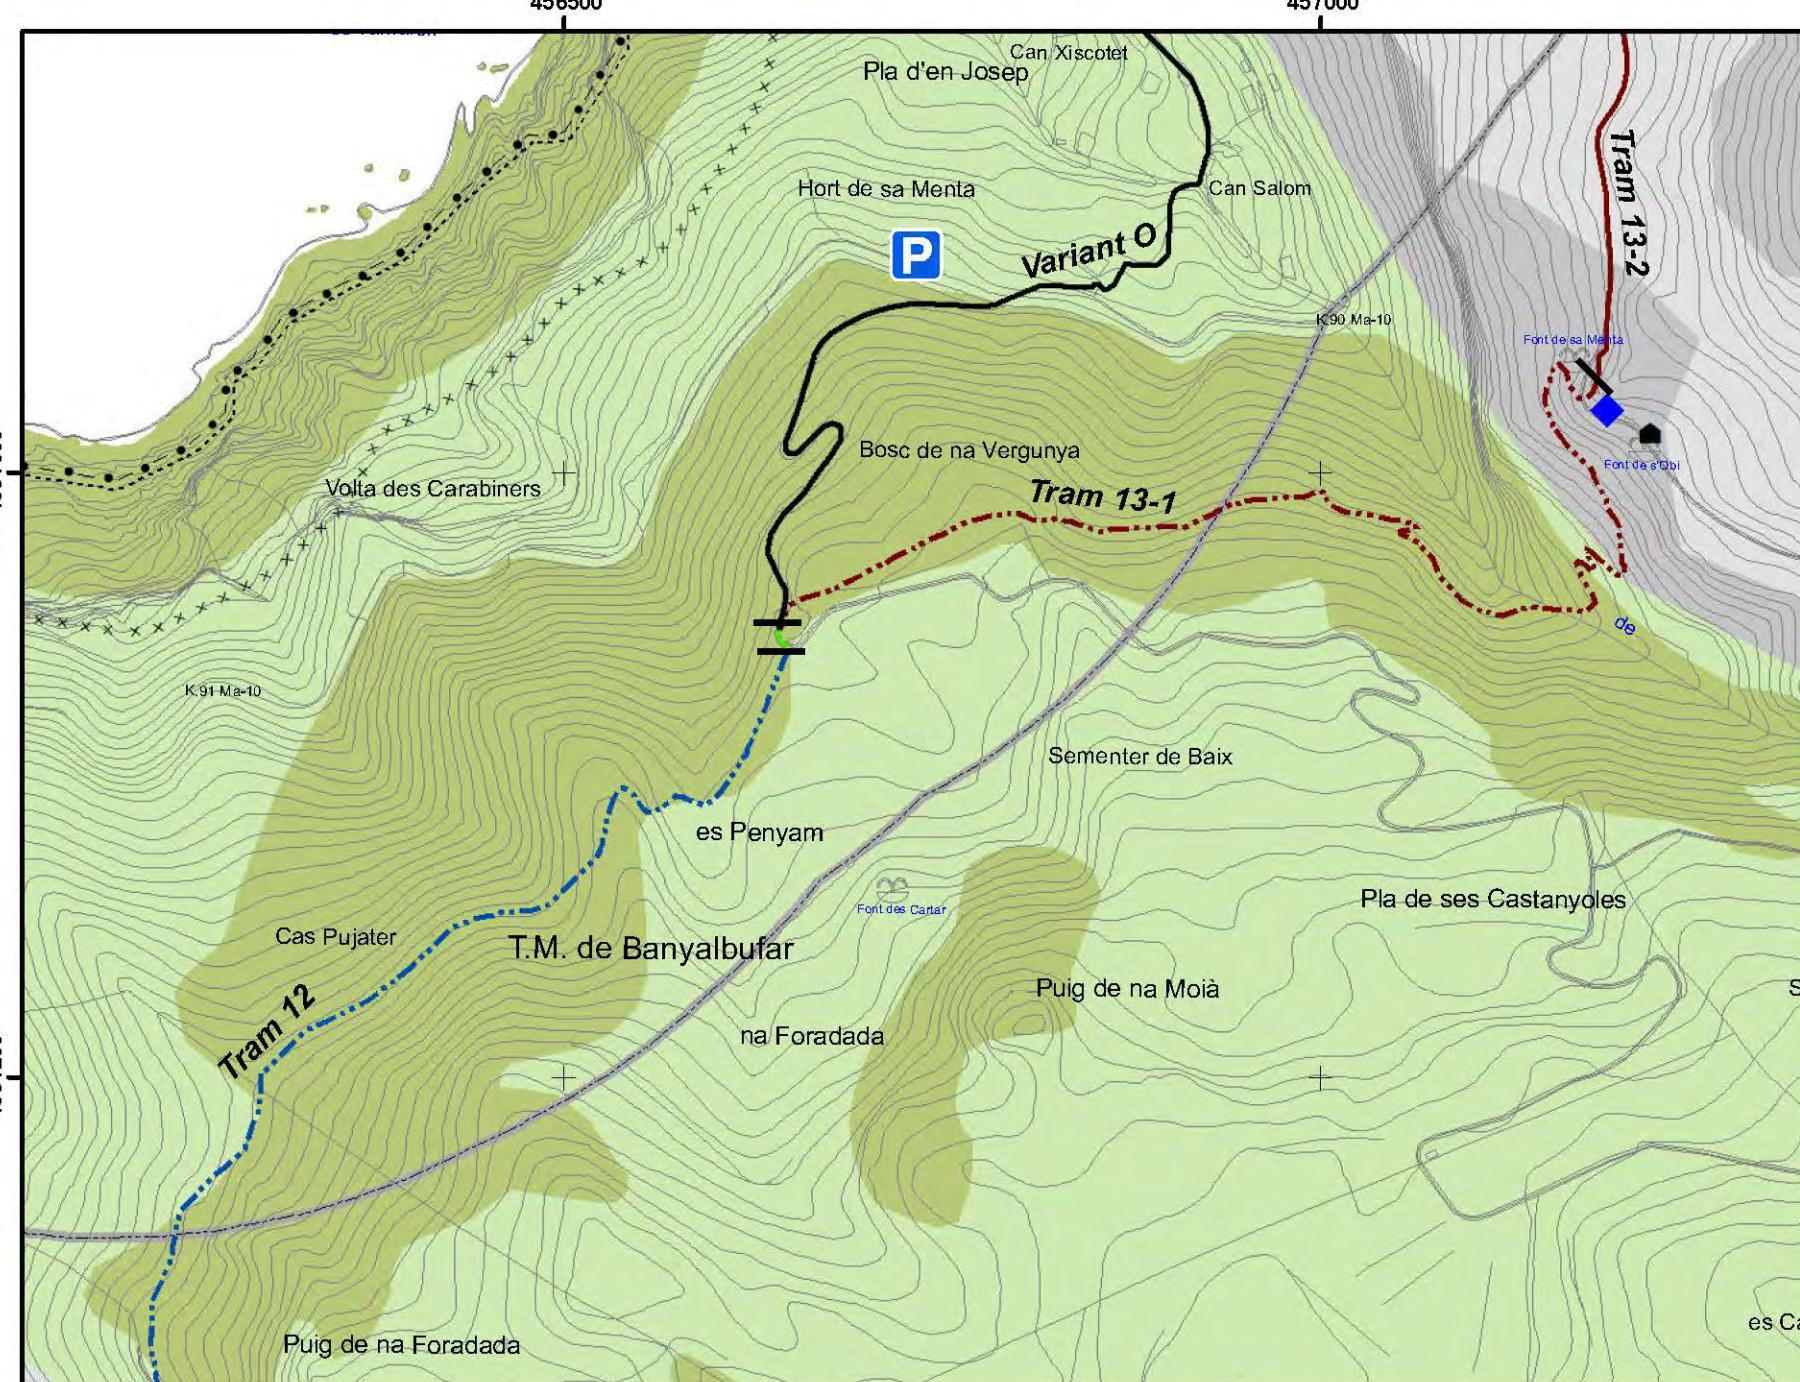

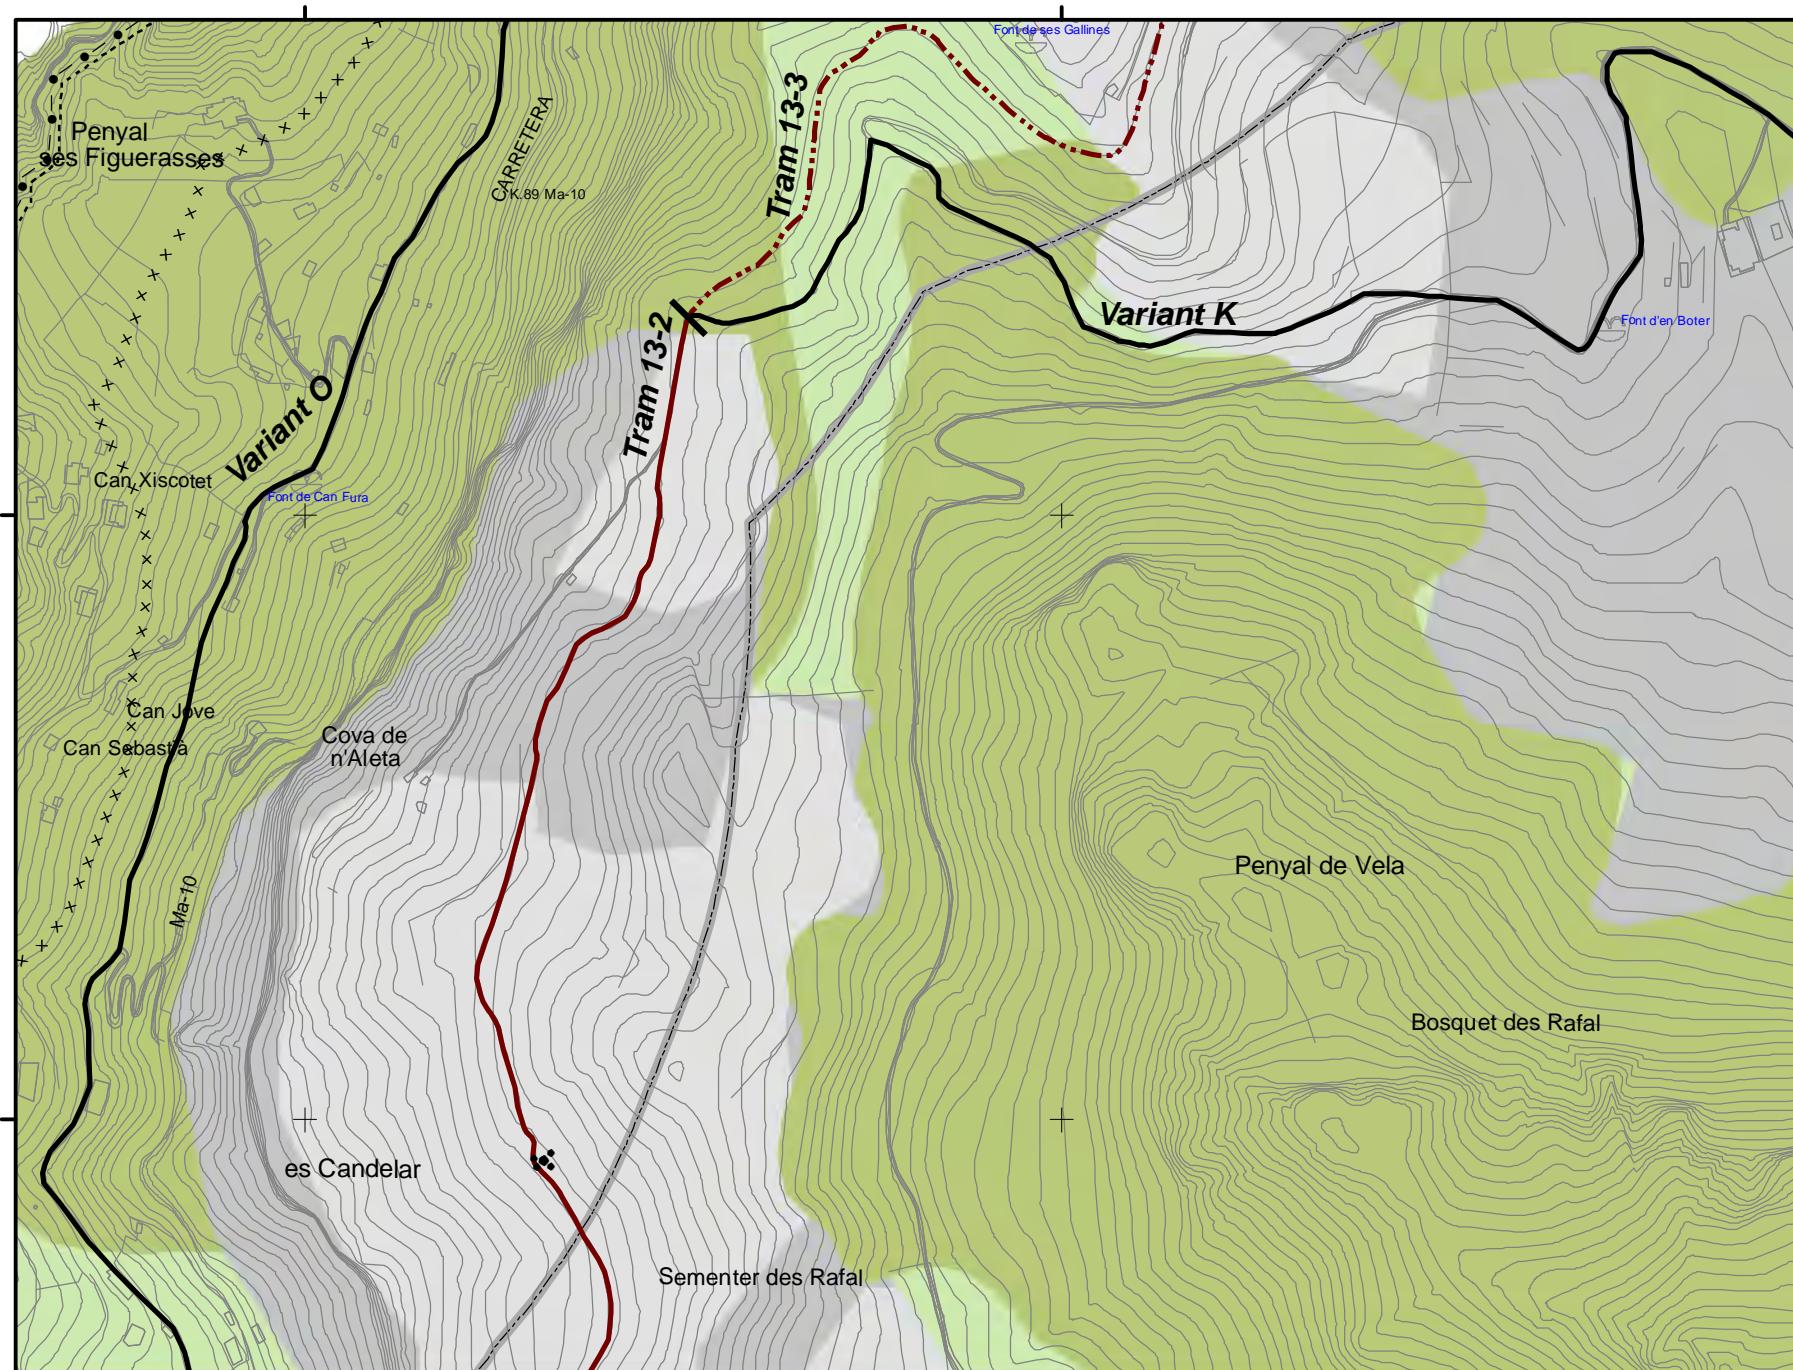

MODIFICACIÓ NÚM. 1
DEL PLA ESPECIAL
D'ORDENACIÓ I PROTECCIÓ
DE LA RUTA
DE PEDRA EN SEC


PLÀNOL NÚM. 23-1
USOS PERMESOS / TIPOLOGIA DE CAMÍ /
ELEMENTS DE PATRIMONI

Etapa 2 : COMA D'EN VIDAL - ESPORLES
Trams 13-2 i 13-3



Traçat	Traçat Ruta Pedra en Sec
Tipologia de camí	<ul style="list-style-type: none"> Carretera / Carrer Cami de carro Pista forestal Cami de ferradura Habilitació nou sender Tirany
Usos permesos	<ul style="list-style-type: none"> Senderisme Senderisme i circulació a cavall Senderisme i circulació a cavall i en bicicleta Senderisme i circulació a cavall, en bicicleta i vehicles a motor
Elements de patrimoni	<ul style="list-style-type: none"> Pedris
Delimitació de Costes:	<ul style="list-style-type: none"> Límit de la Zona de Domini Públic Límit de Servitud de Trànsit Límit de Servitud de Protecció Zona d'influència

1:5.000
0 25 50 75 100 m.
N

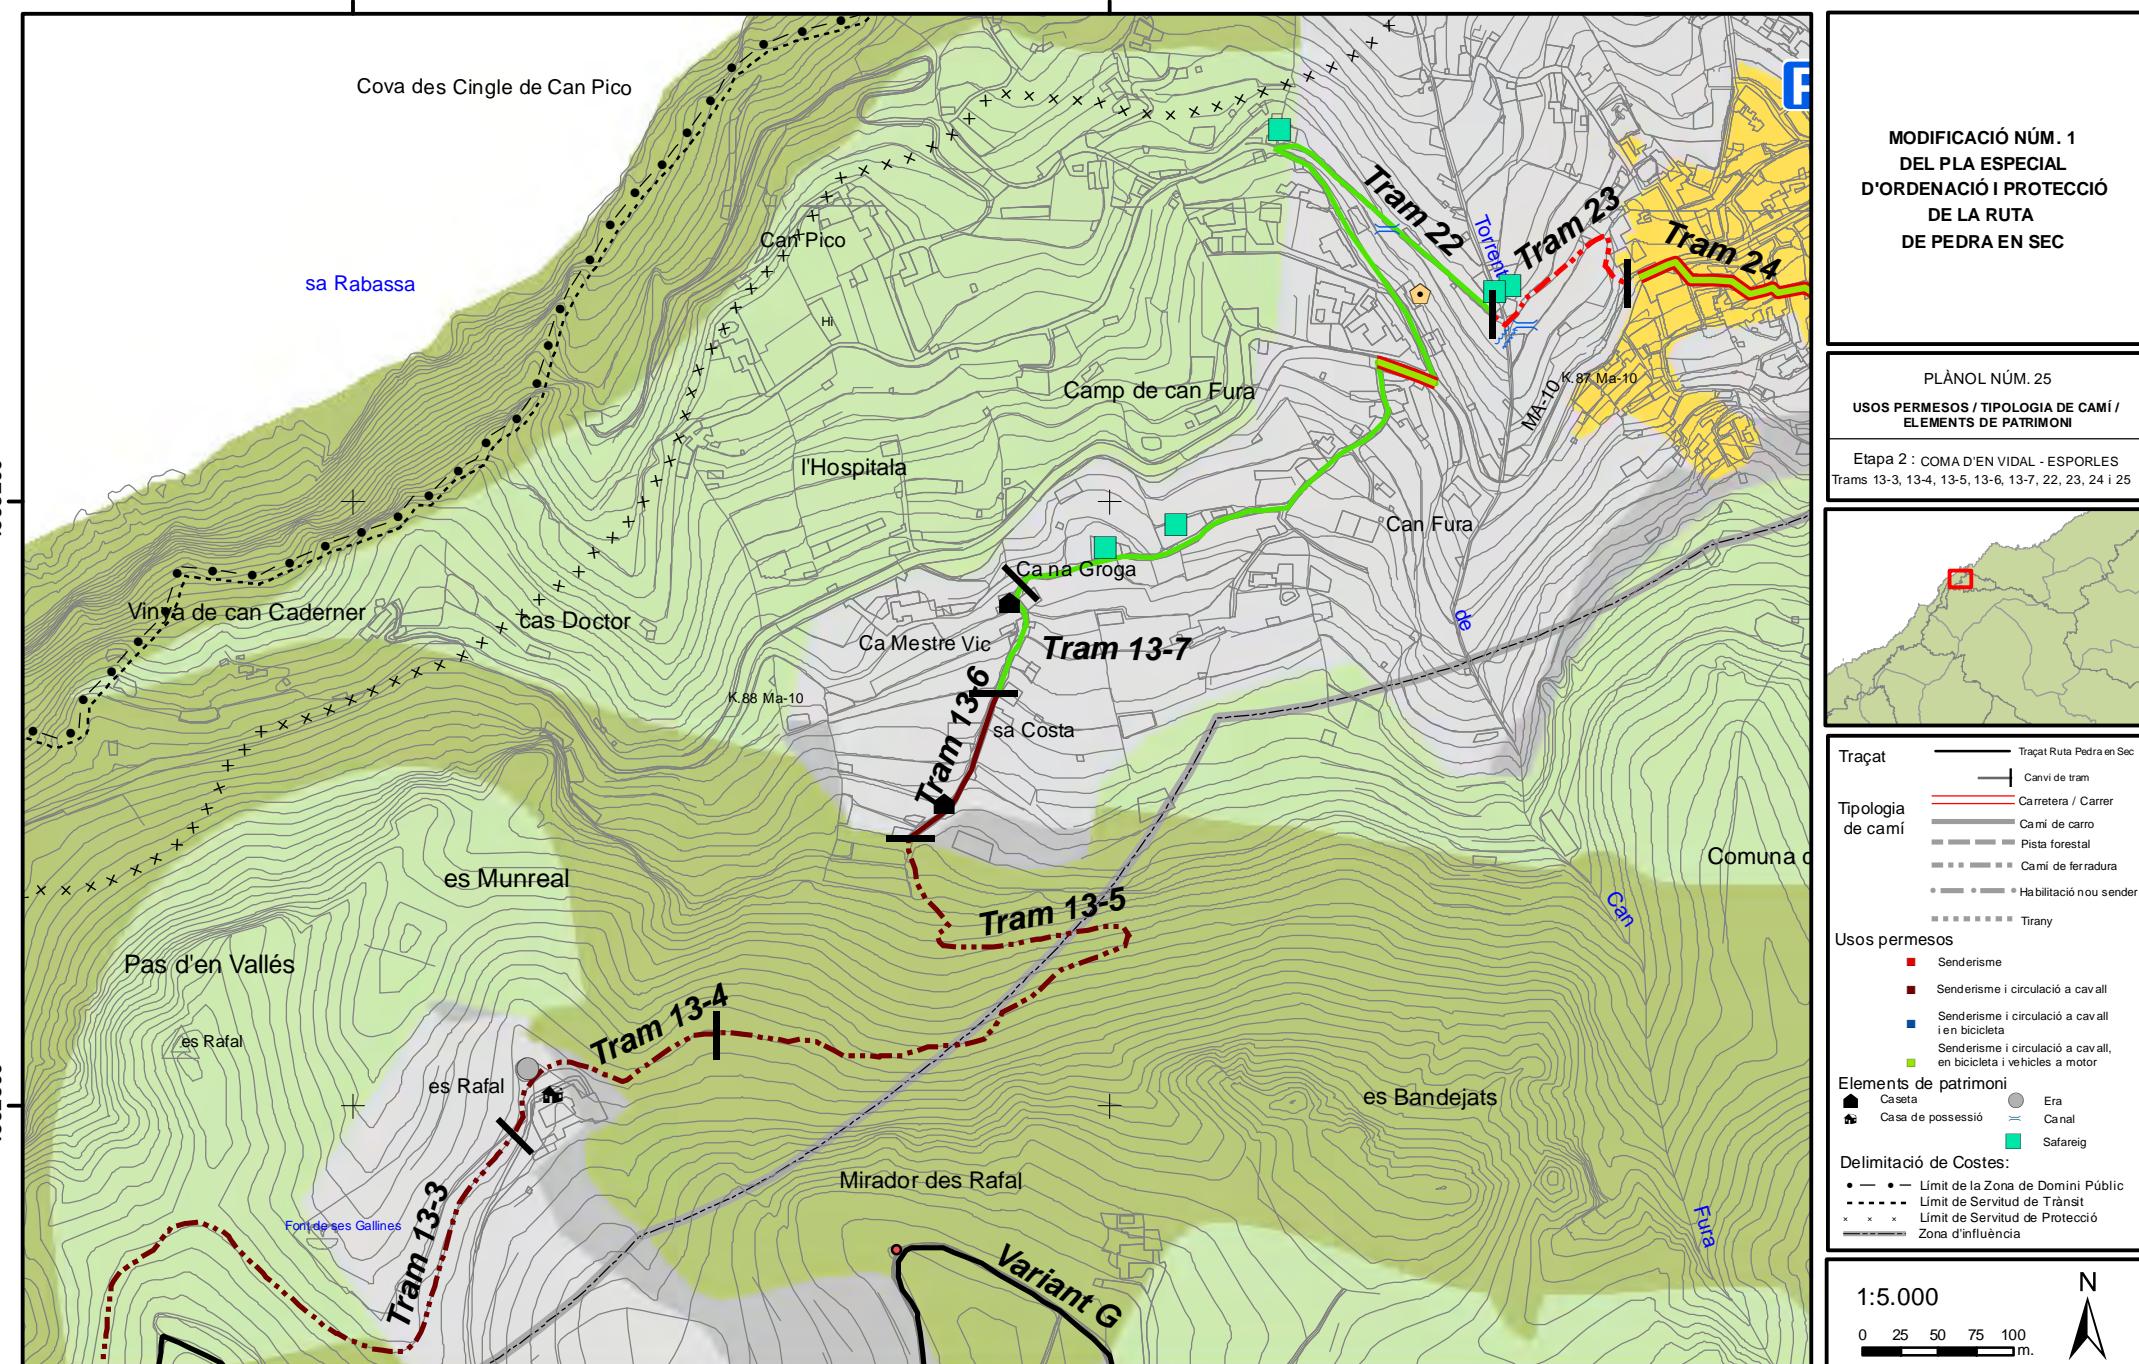

MODIFICACIÓ NÚM. 1
DEL PLA ESPECIAL
D'ORDENACIÓ I PROTECCIÓ
DE LA RUTA
DE PEDRA EN SEC

PLÀNOL NÚM. 25

USOS PERMESOS / TIPOLOGIA DE CAMÍ / ELEMENTS DE PATRIMONI

Etapa 2 : COMA D'EN VIDAL - ESPORLES
Trams 13-3, 13-4, 13-5, 13-6, 13-7, 22, 23, 24 i 25





Traçat	Traçat Ruta Pedra en Sec
Tipologia de camí	<ul style="list-style-type: none"> Canvi de tram Carretera / Carrer Cami de carro Pista forestal Cami de ferradura Habilitació nou sender Tirany
Usos permesos	<ul style="list-style-type: none"> Senderisme Senderisme i circulació a cavall Senderisme i circulació a cavall i en bicicleta Senderisme i circulació a cavall, en bicicleta i vehicles a motor
Elements de patrimoni	<ul style="list-style-type: none"> Casetas Casa de possessió Era Canal Safareig
Delimitació de Costes:	<ul style="list-style-type: none"> Límit de la Zona de Domini Públic Límit de Servitud de Trànsit Límit de Servitud de Protecció Zona d'influència

1:5.000
0 25 50 75 100 m.
N

MODIFICACIÓ NÚM. 1 DEL
PLA ESPECIAL D'ORDENACIÓ I
PROTECCIÓ DE LA
RUTA DE PEDRA EN SEC

MAPA GUIA
ETAPA 3

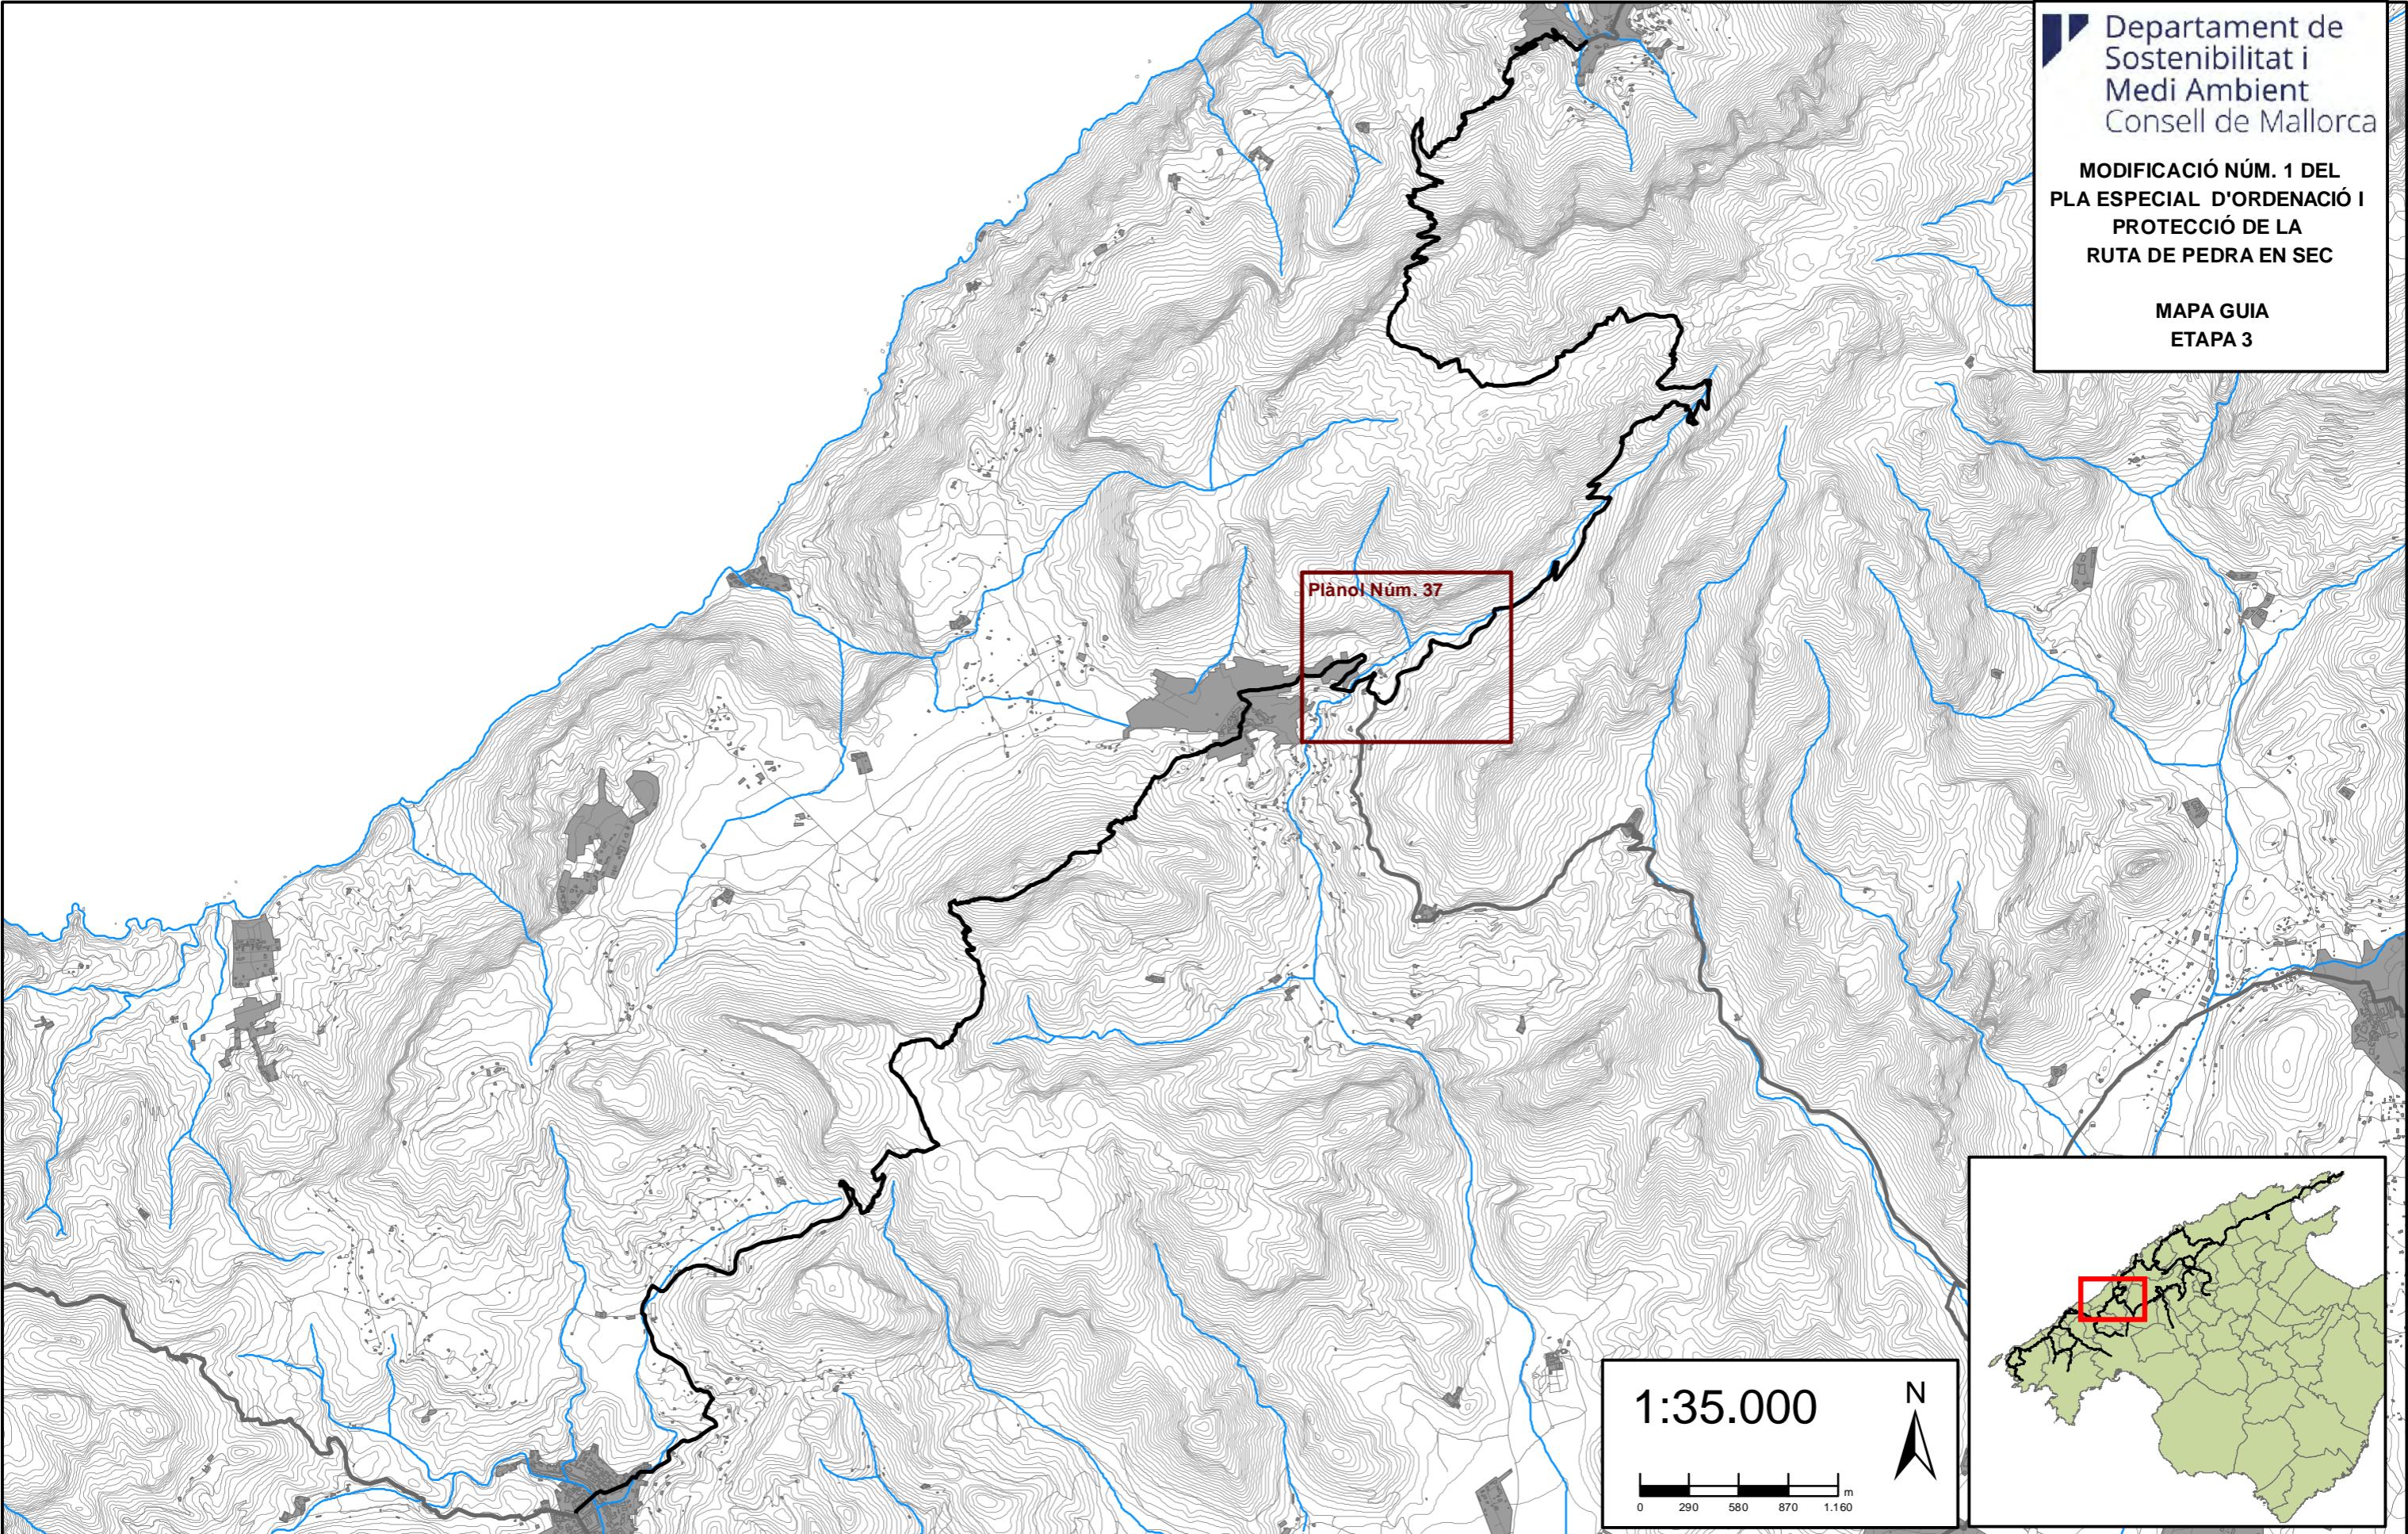

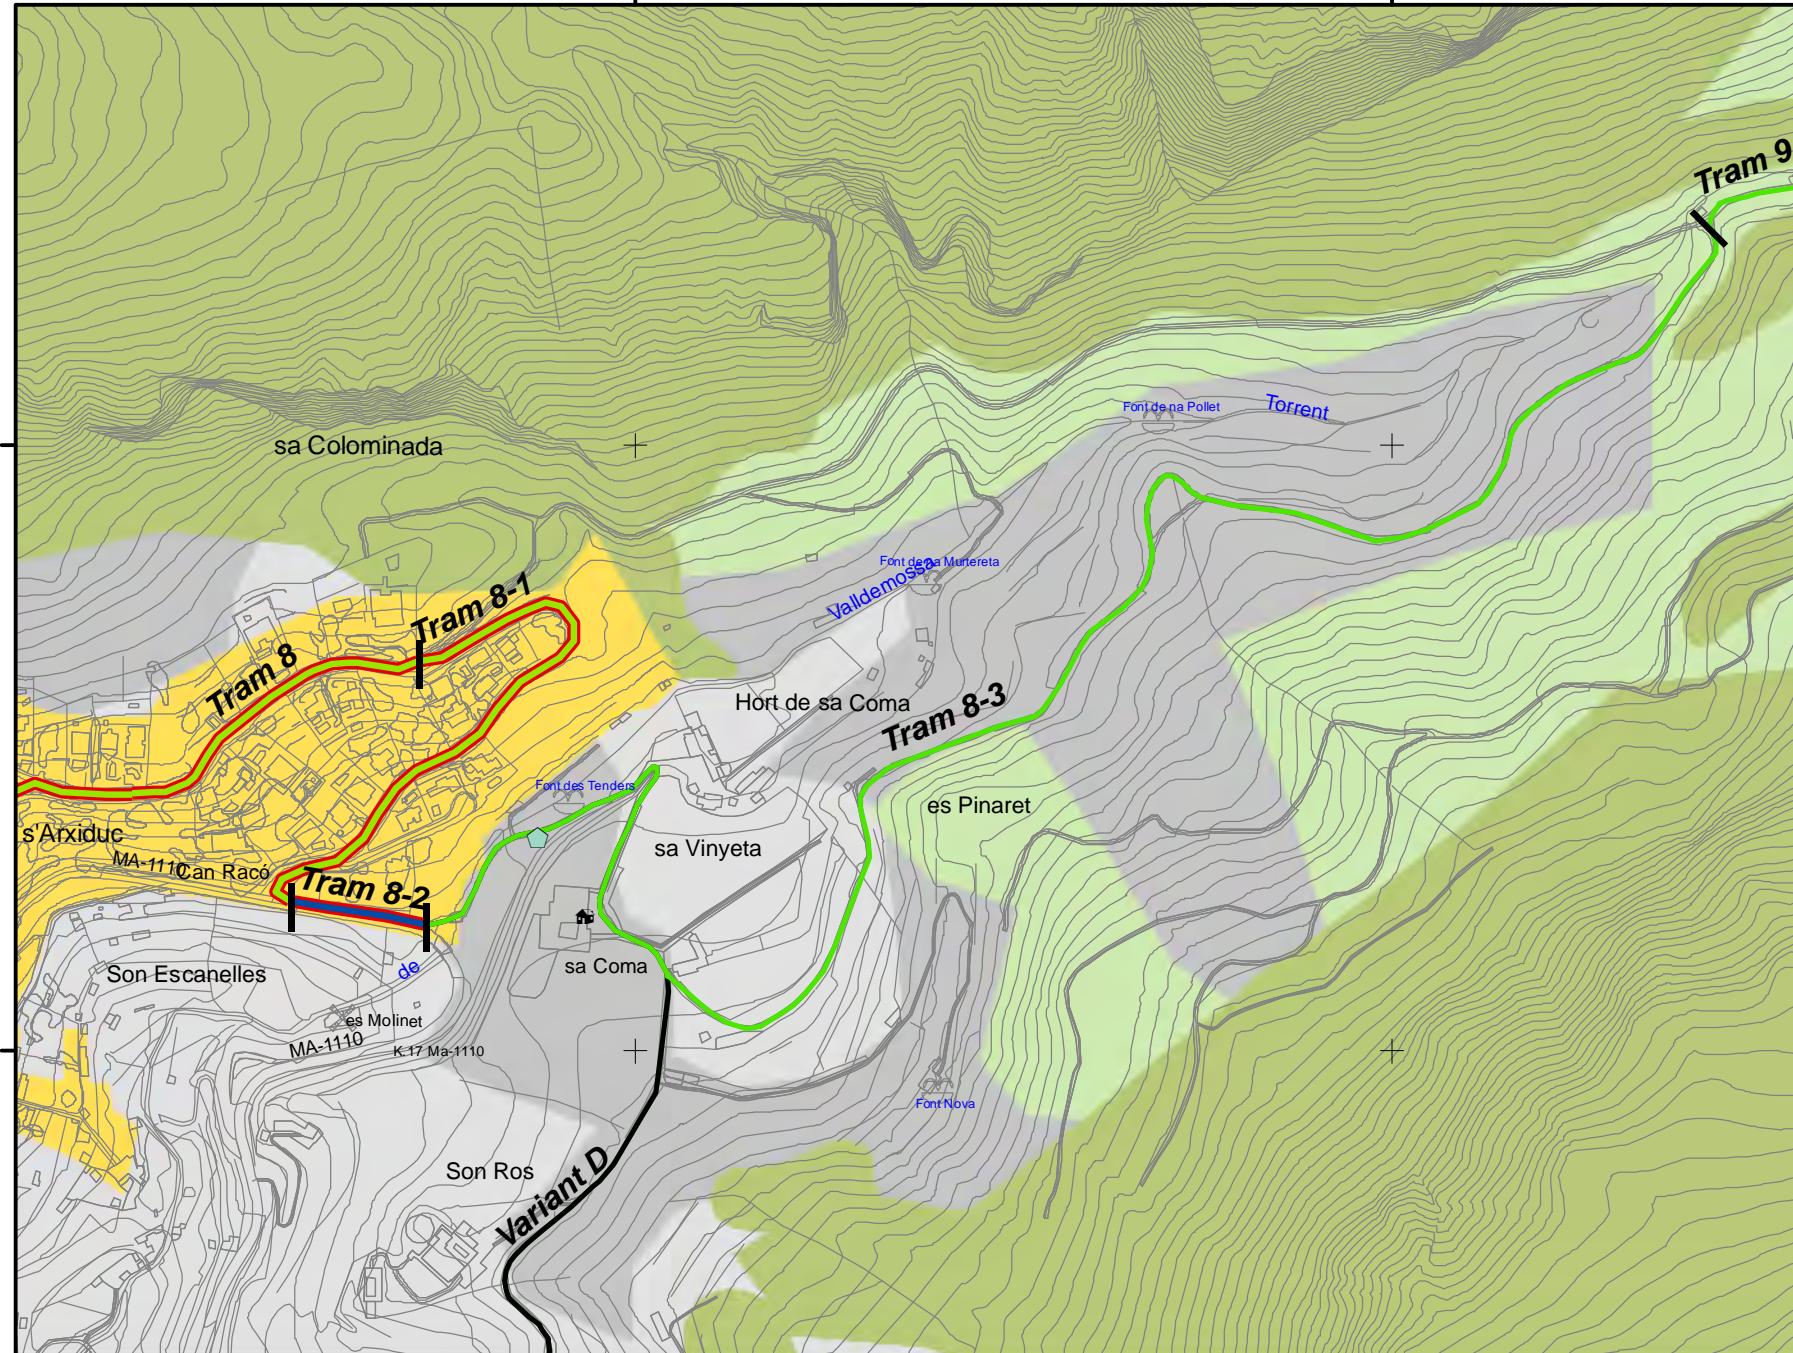

MODIFICACIÓ NÚM. 1
DEL PLA ESPECIAL
D'ORDENACIÓ I PROTECCIÓ
DE LA RUTA
DE PEDRA EN SEC

PLÀNOL NÚM. 37
USOS PERMESOS / TIPOLOGIA DE CAMÍ /
ELEMENTS DE PATRIMONI

Etapa 3 : ESPORLES - CAN BOI
Trams 8, 8-1, 8-2, 8-3 i 9



Traçat

Tipoología de camí

Usos permisos


Infraestructuras


Elements de patrimoni


1:5.000
0 25 50 75 100 m.
N


MODIFICACIÓ NÚM. 1 DEL
PLA ESPECIAL D'ORDENACIÓ I
PROTECCIÓ DE LA
RUTA DE PEDRA EN SEC

MAPA GUIA

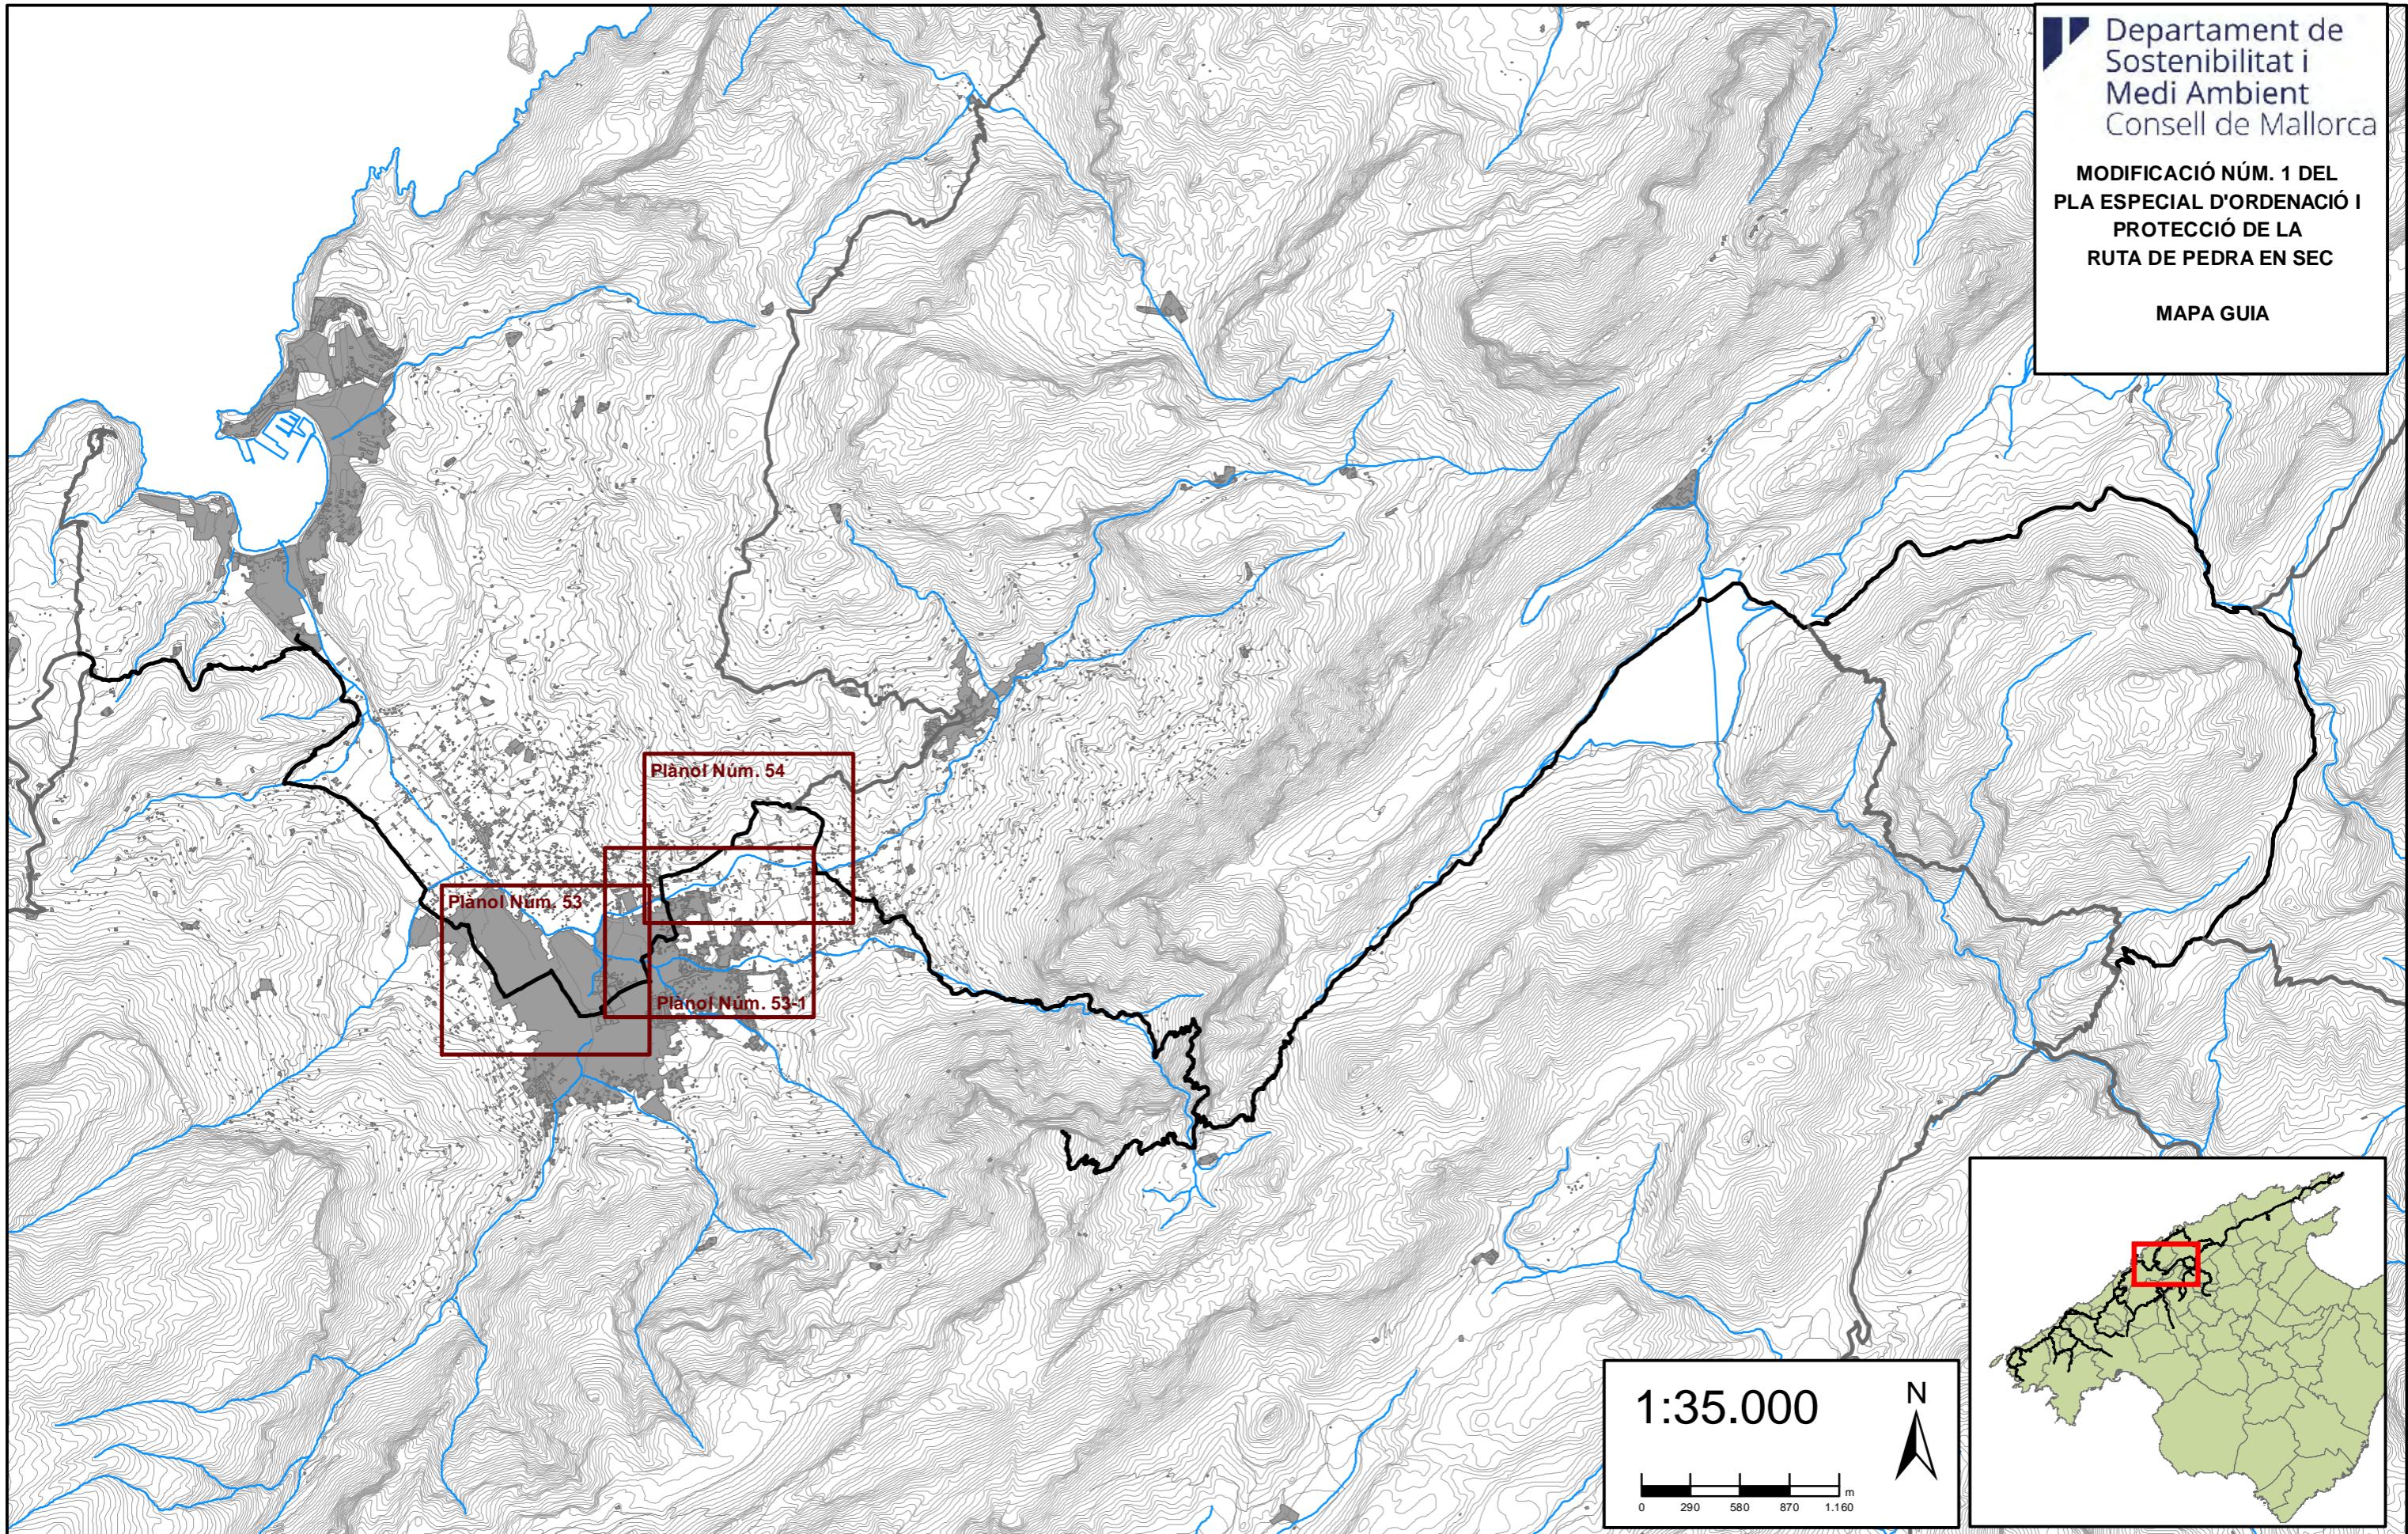

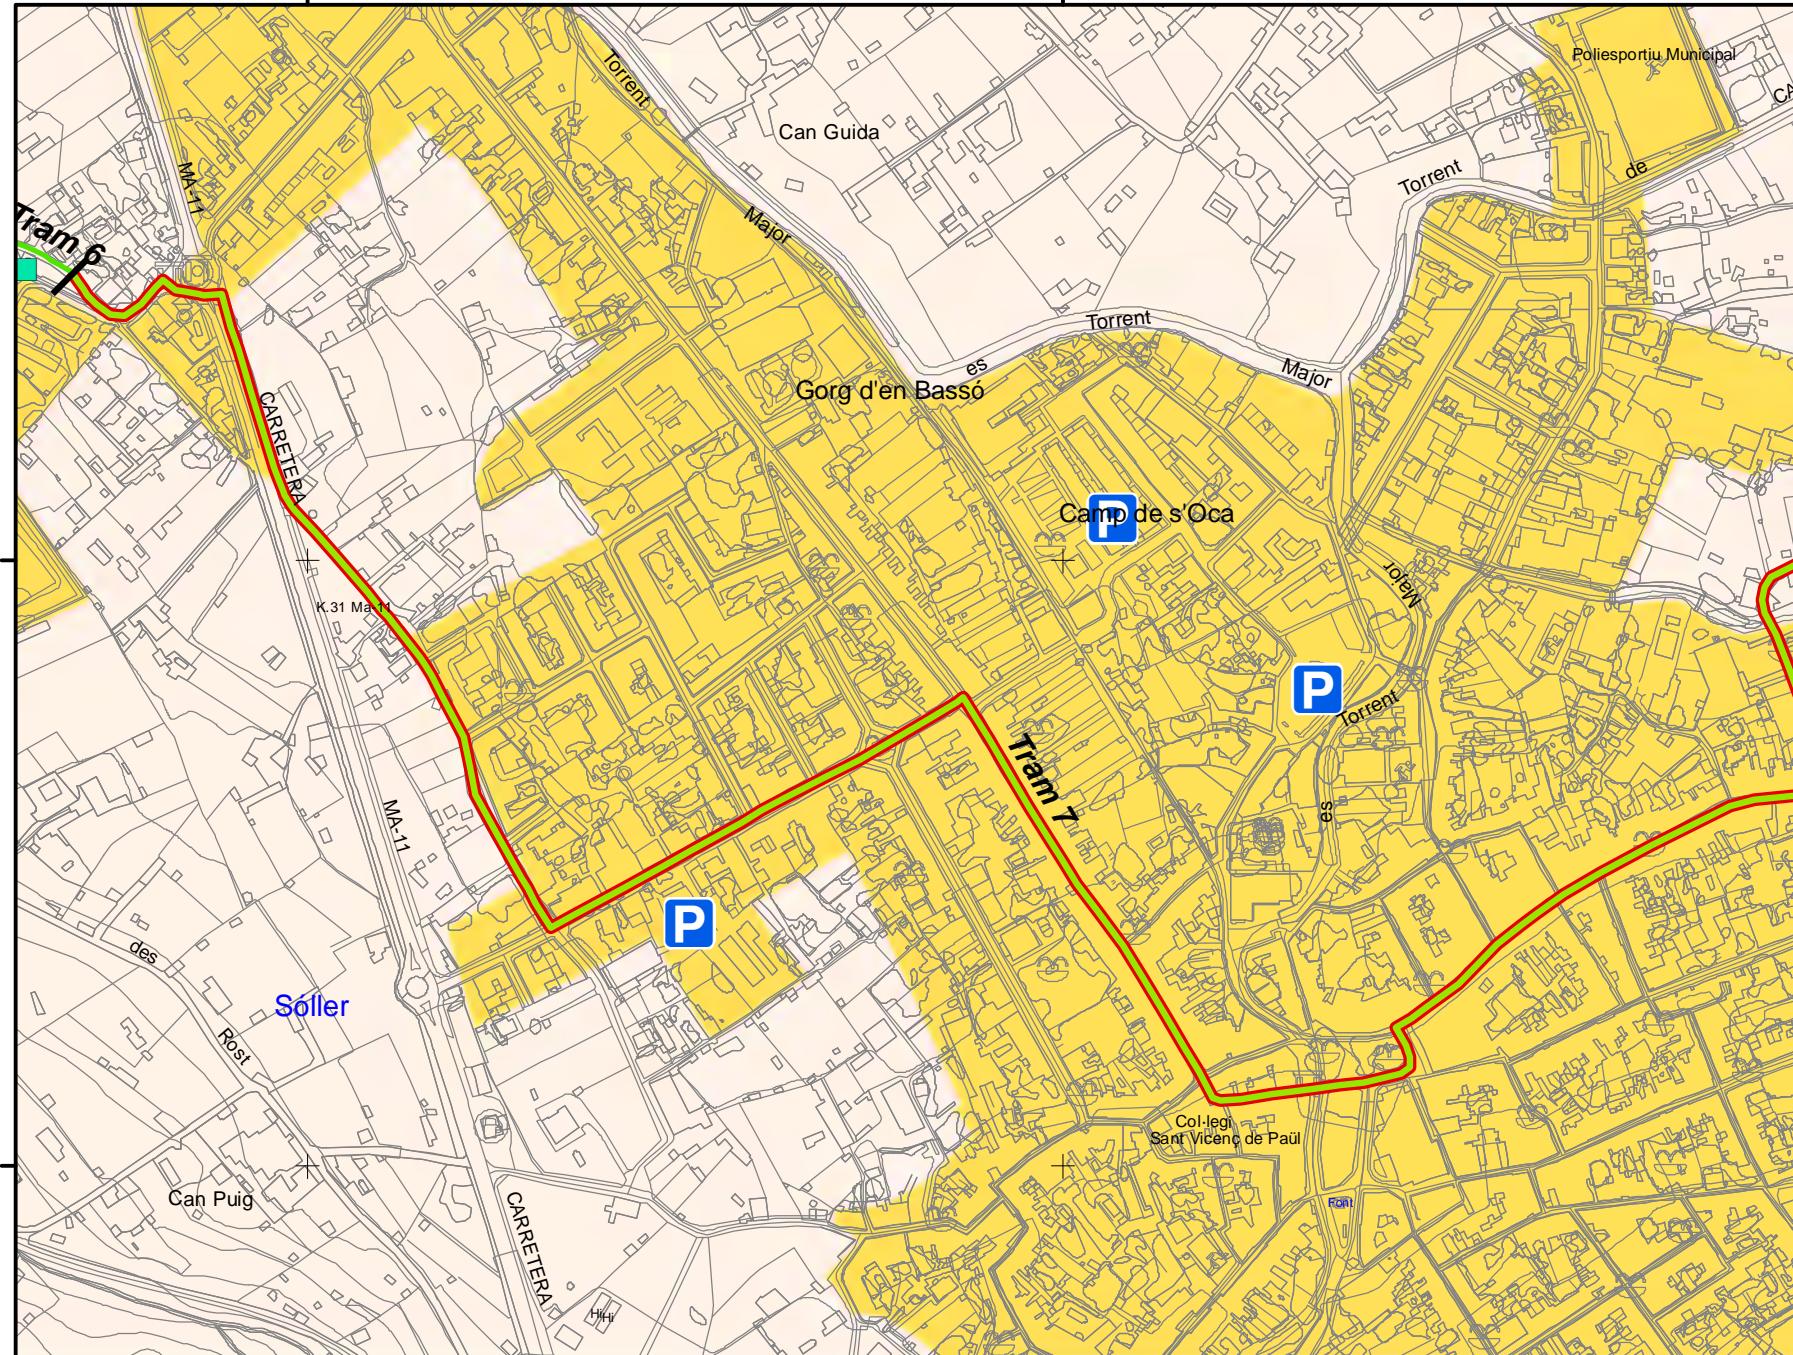

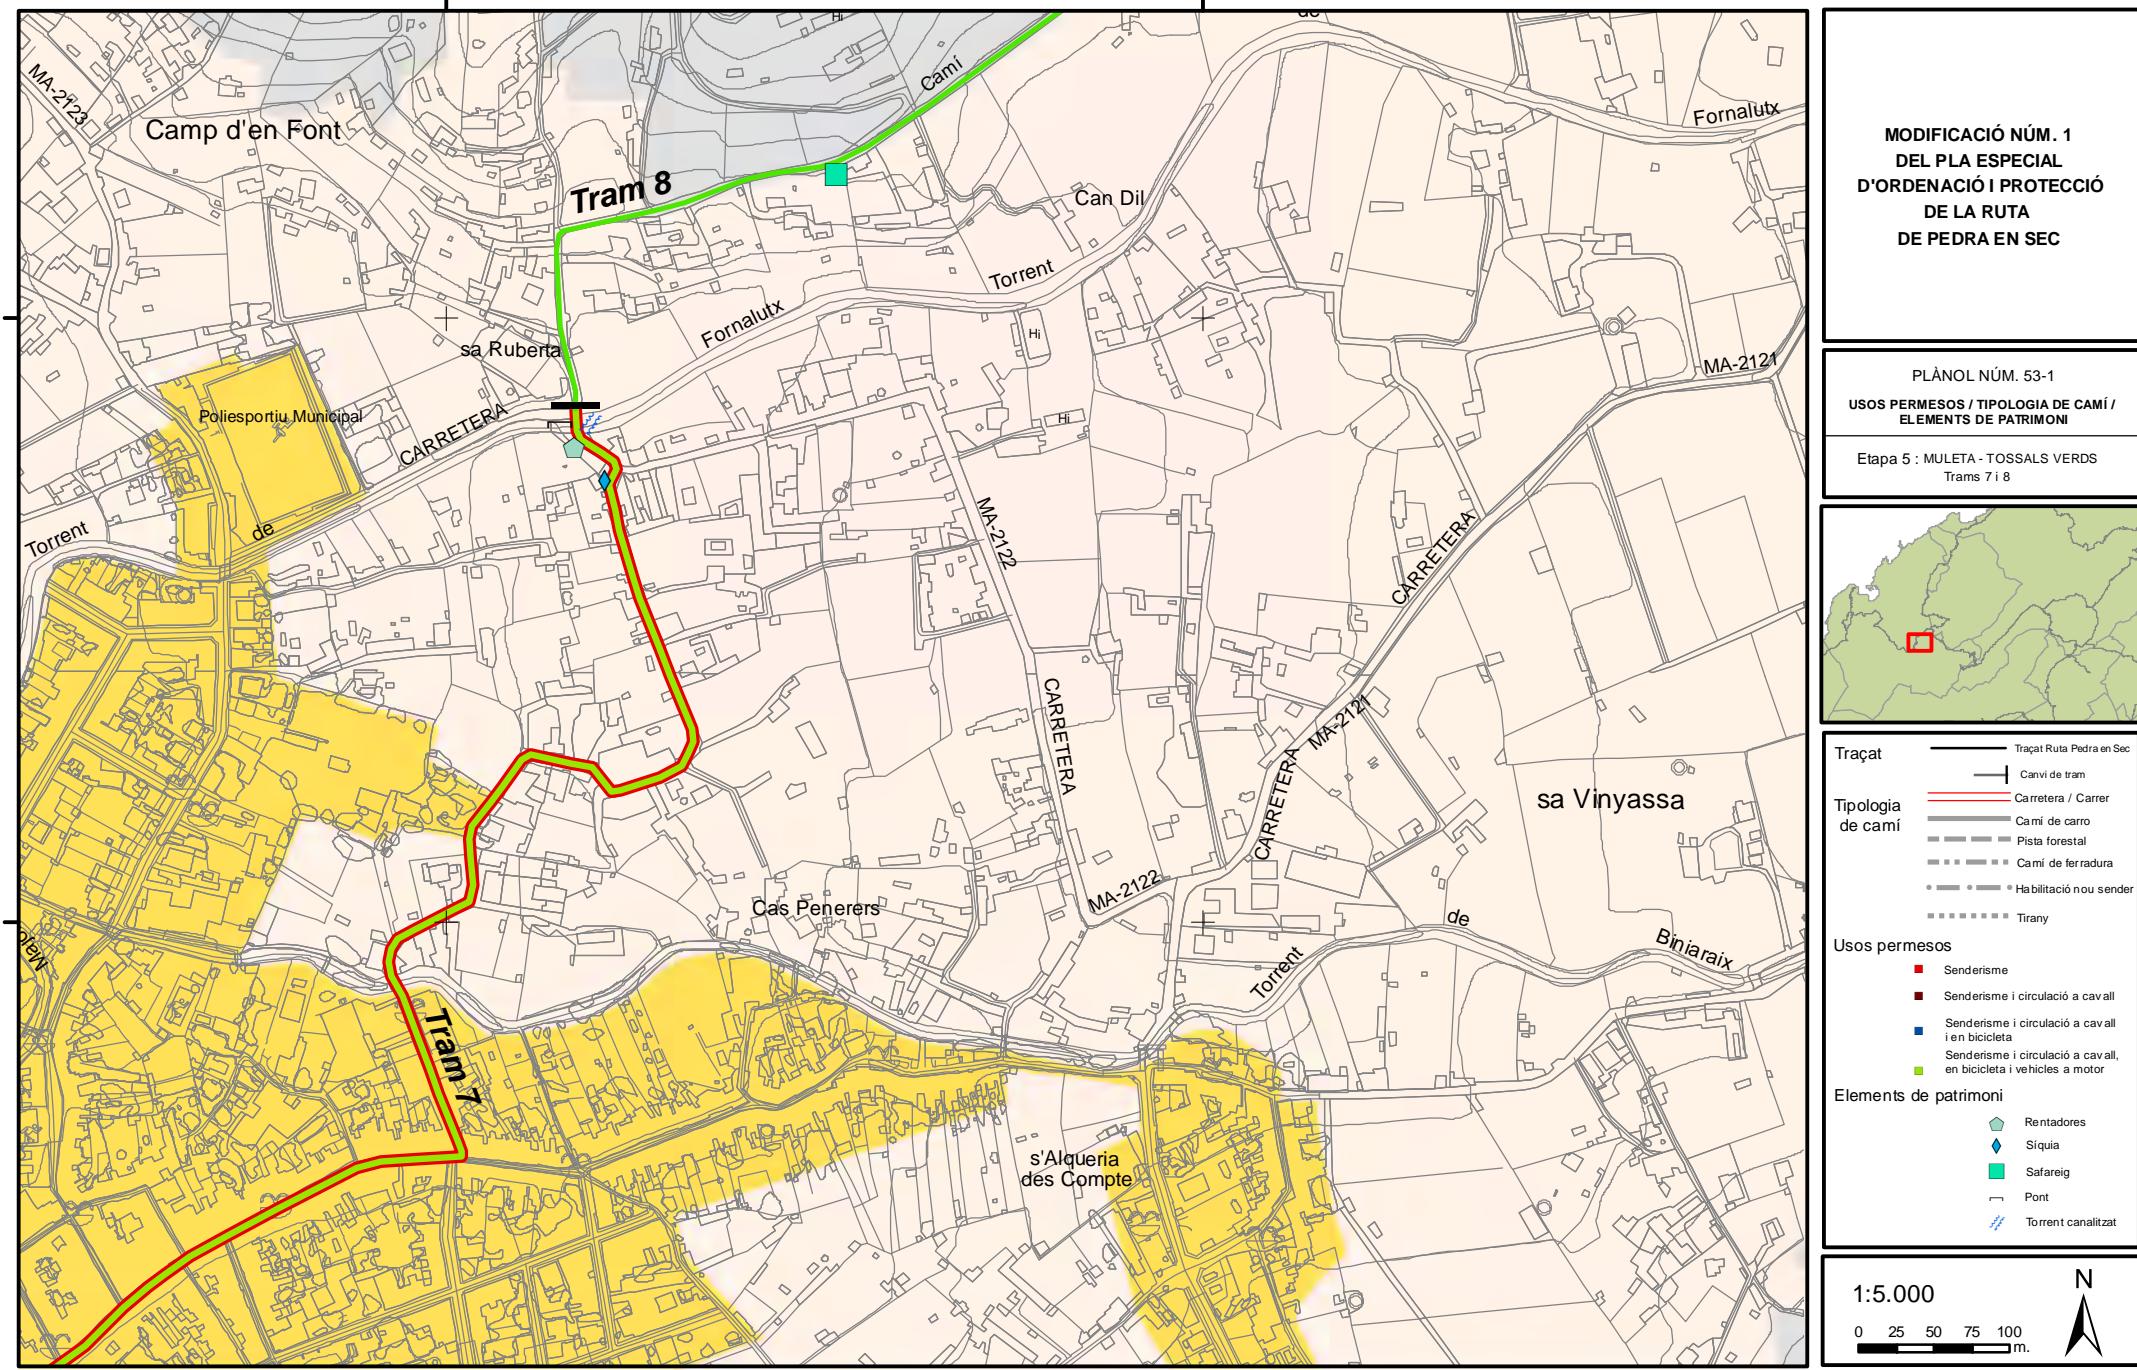

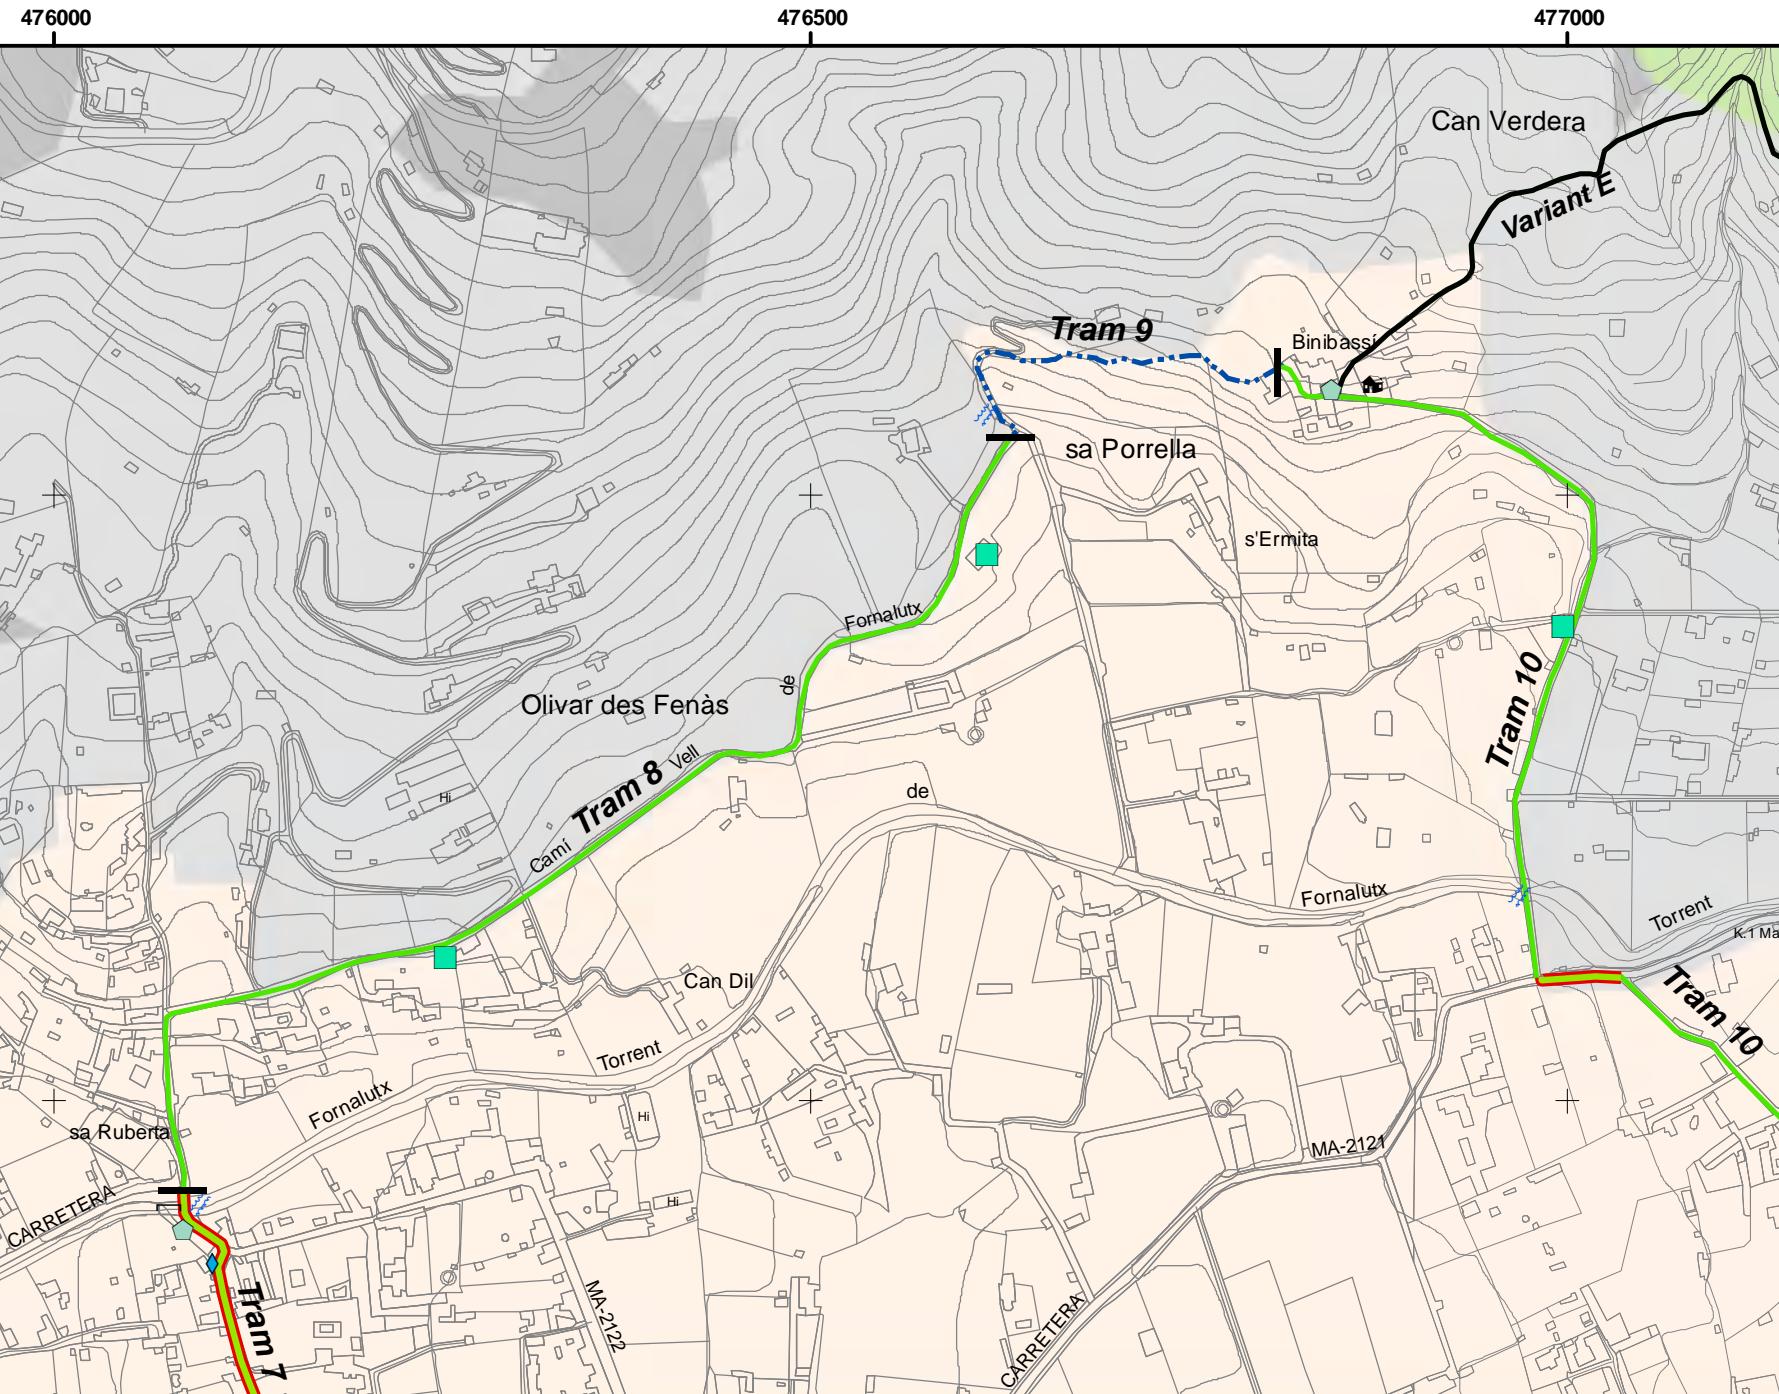



MODIFICACIÓ NÚM. 1 DEL
PLA ESPECIAL D'ORDENACIÓ I
PROTECCIÓ DE LA
RUTA DE PEDRA EN SEC


MAPA GUIA
ETAPA 7


Plànol Núm. 84


1:35.000


0 290 580 870 1.160 m

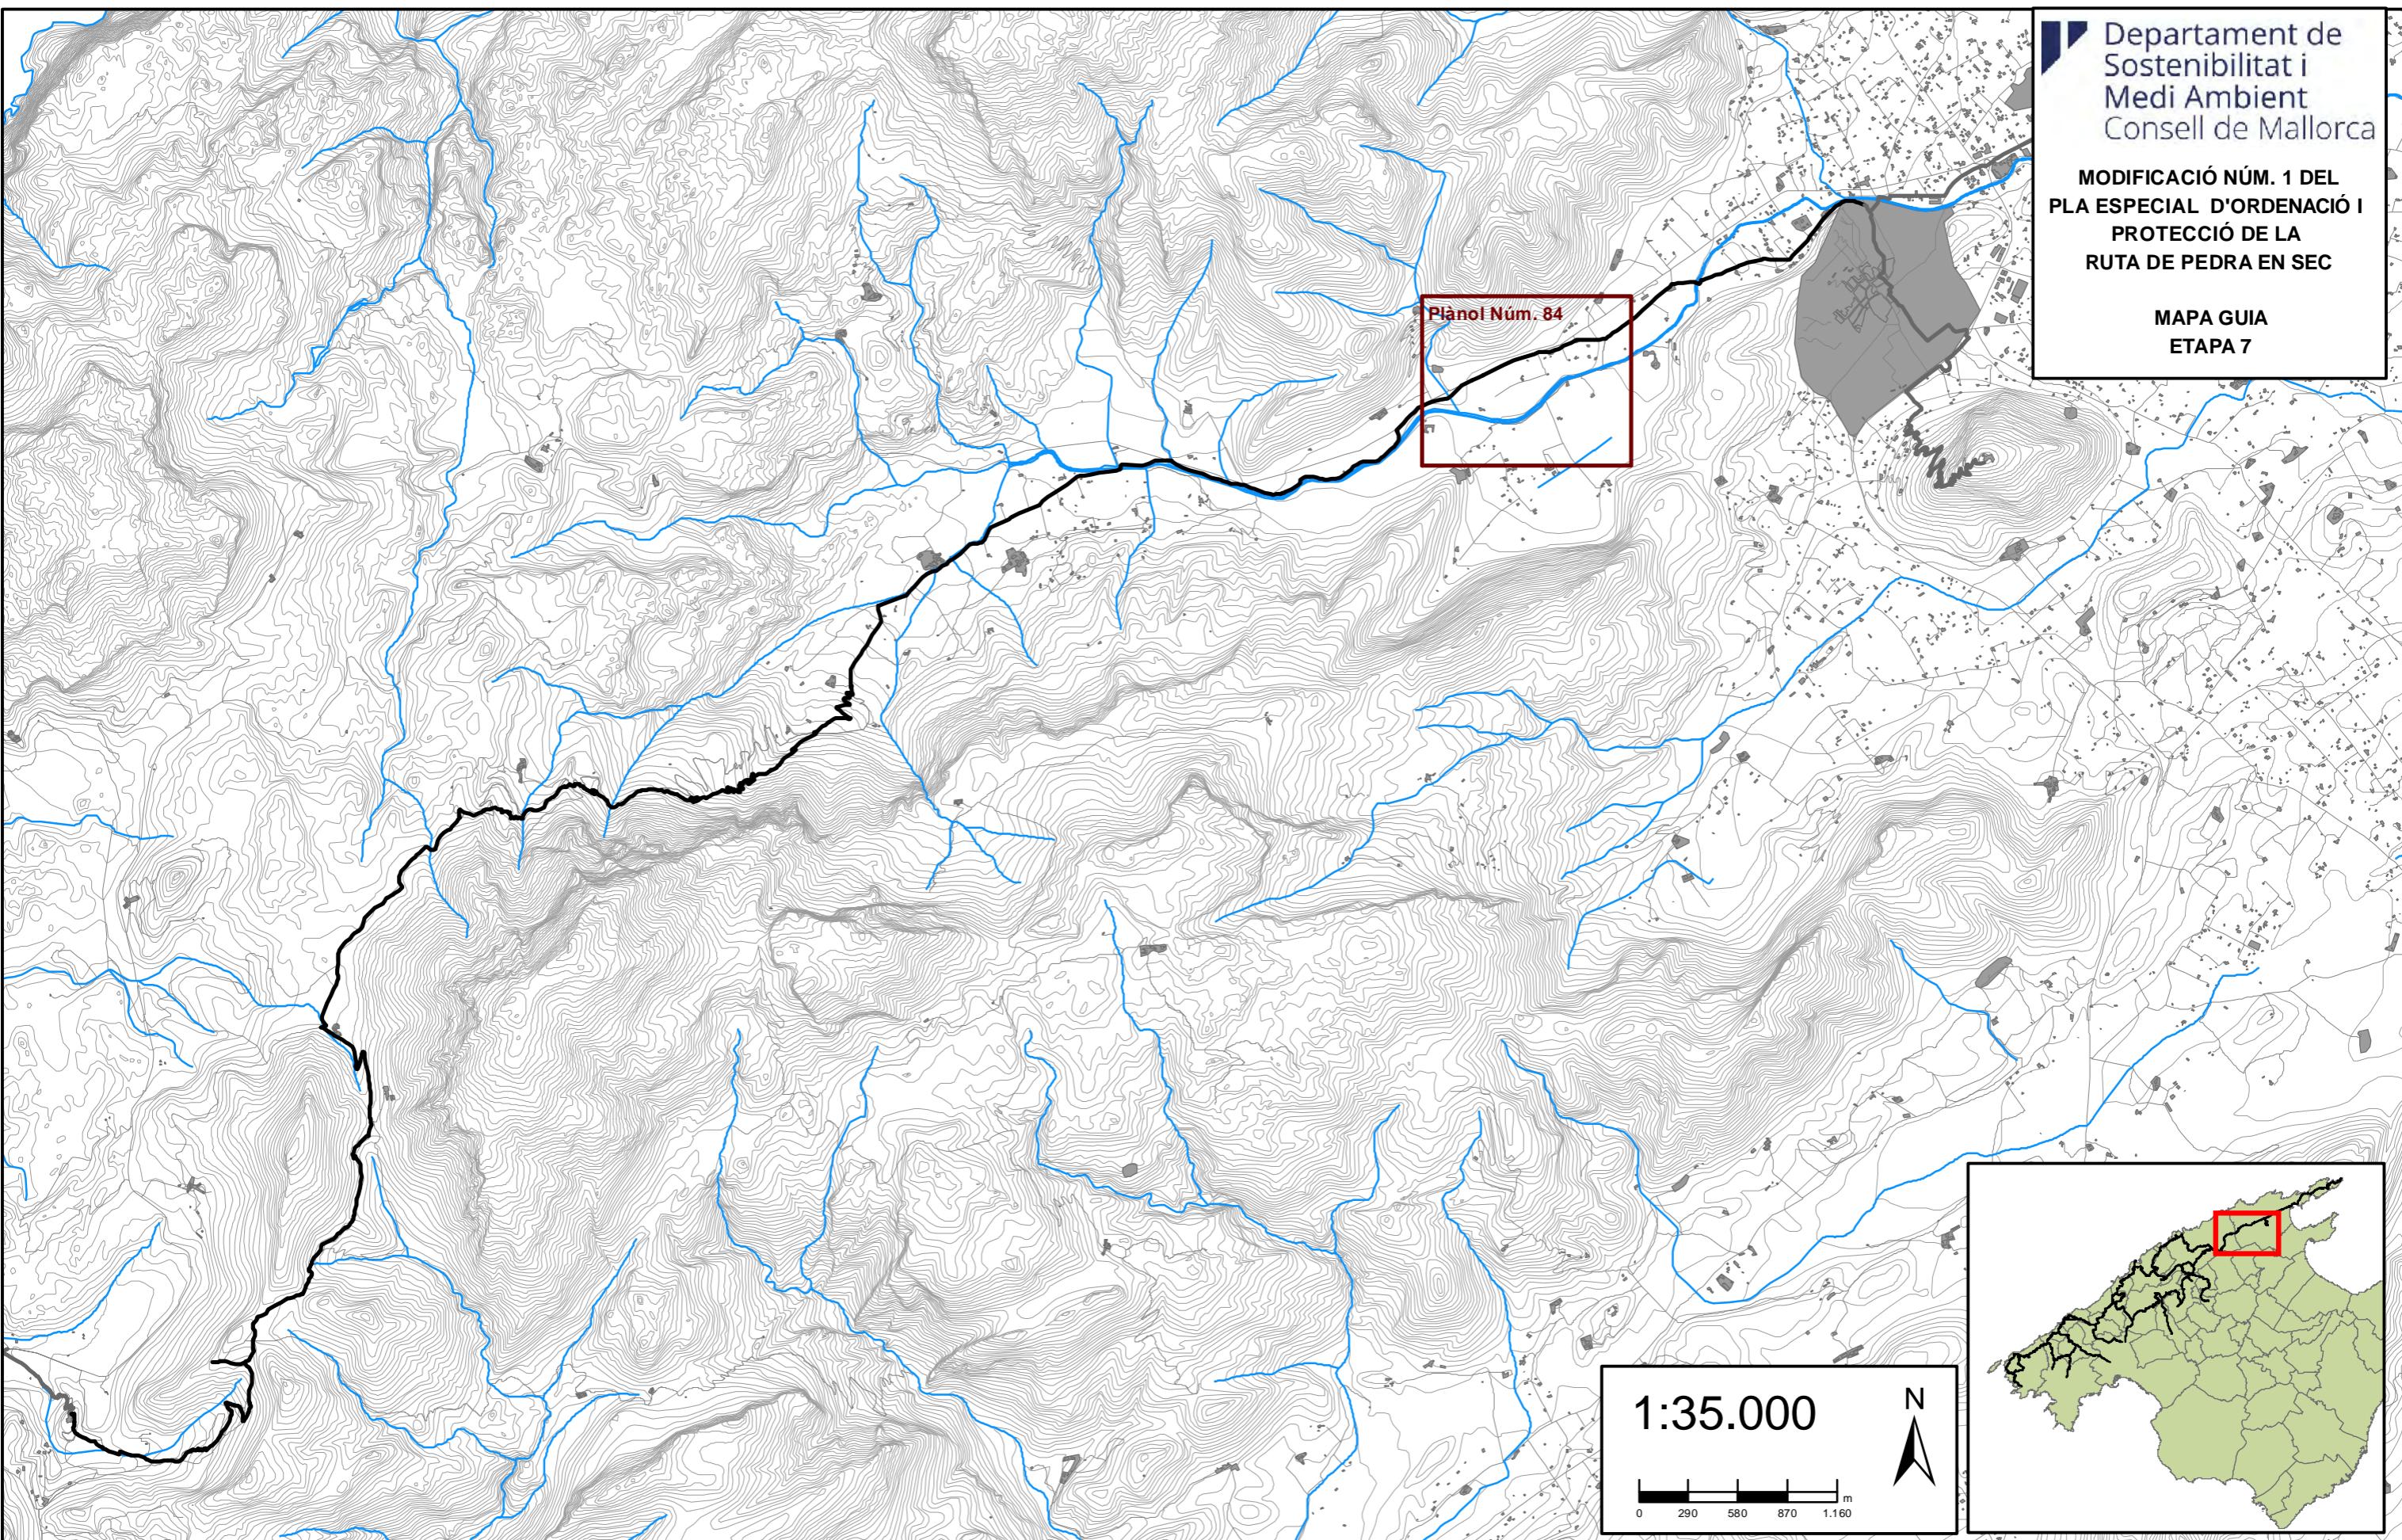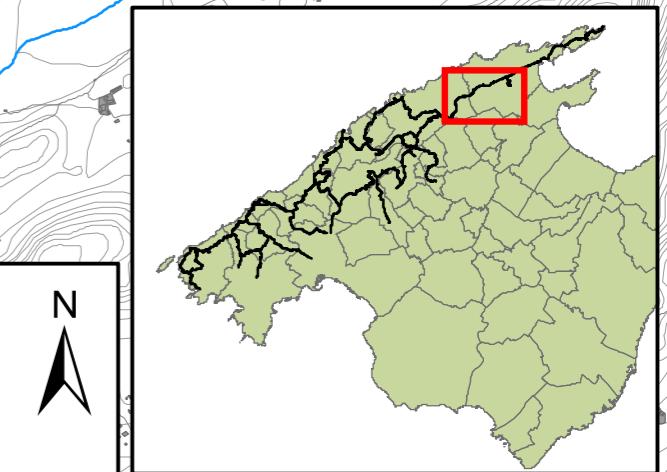


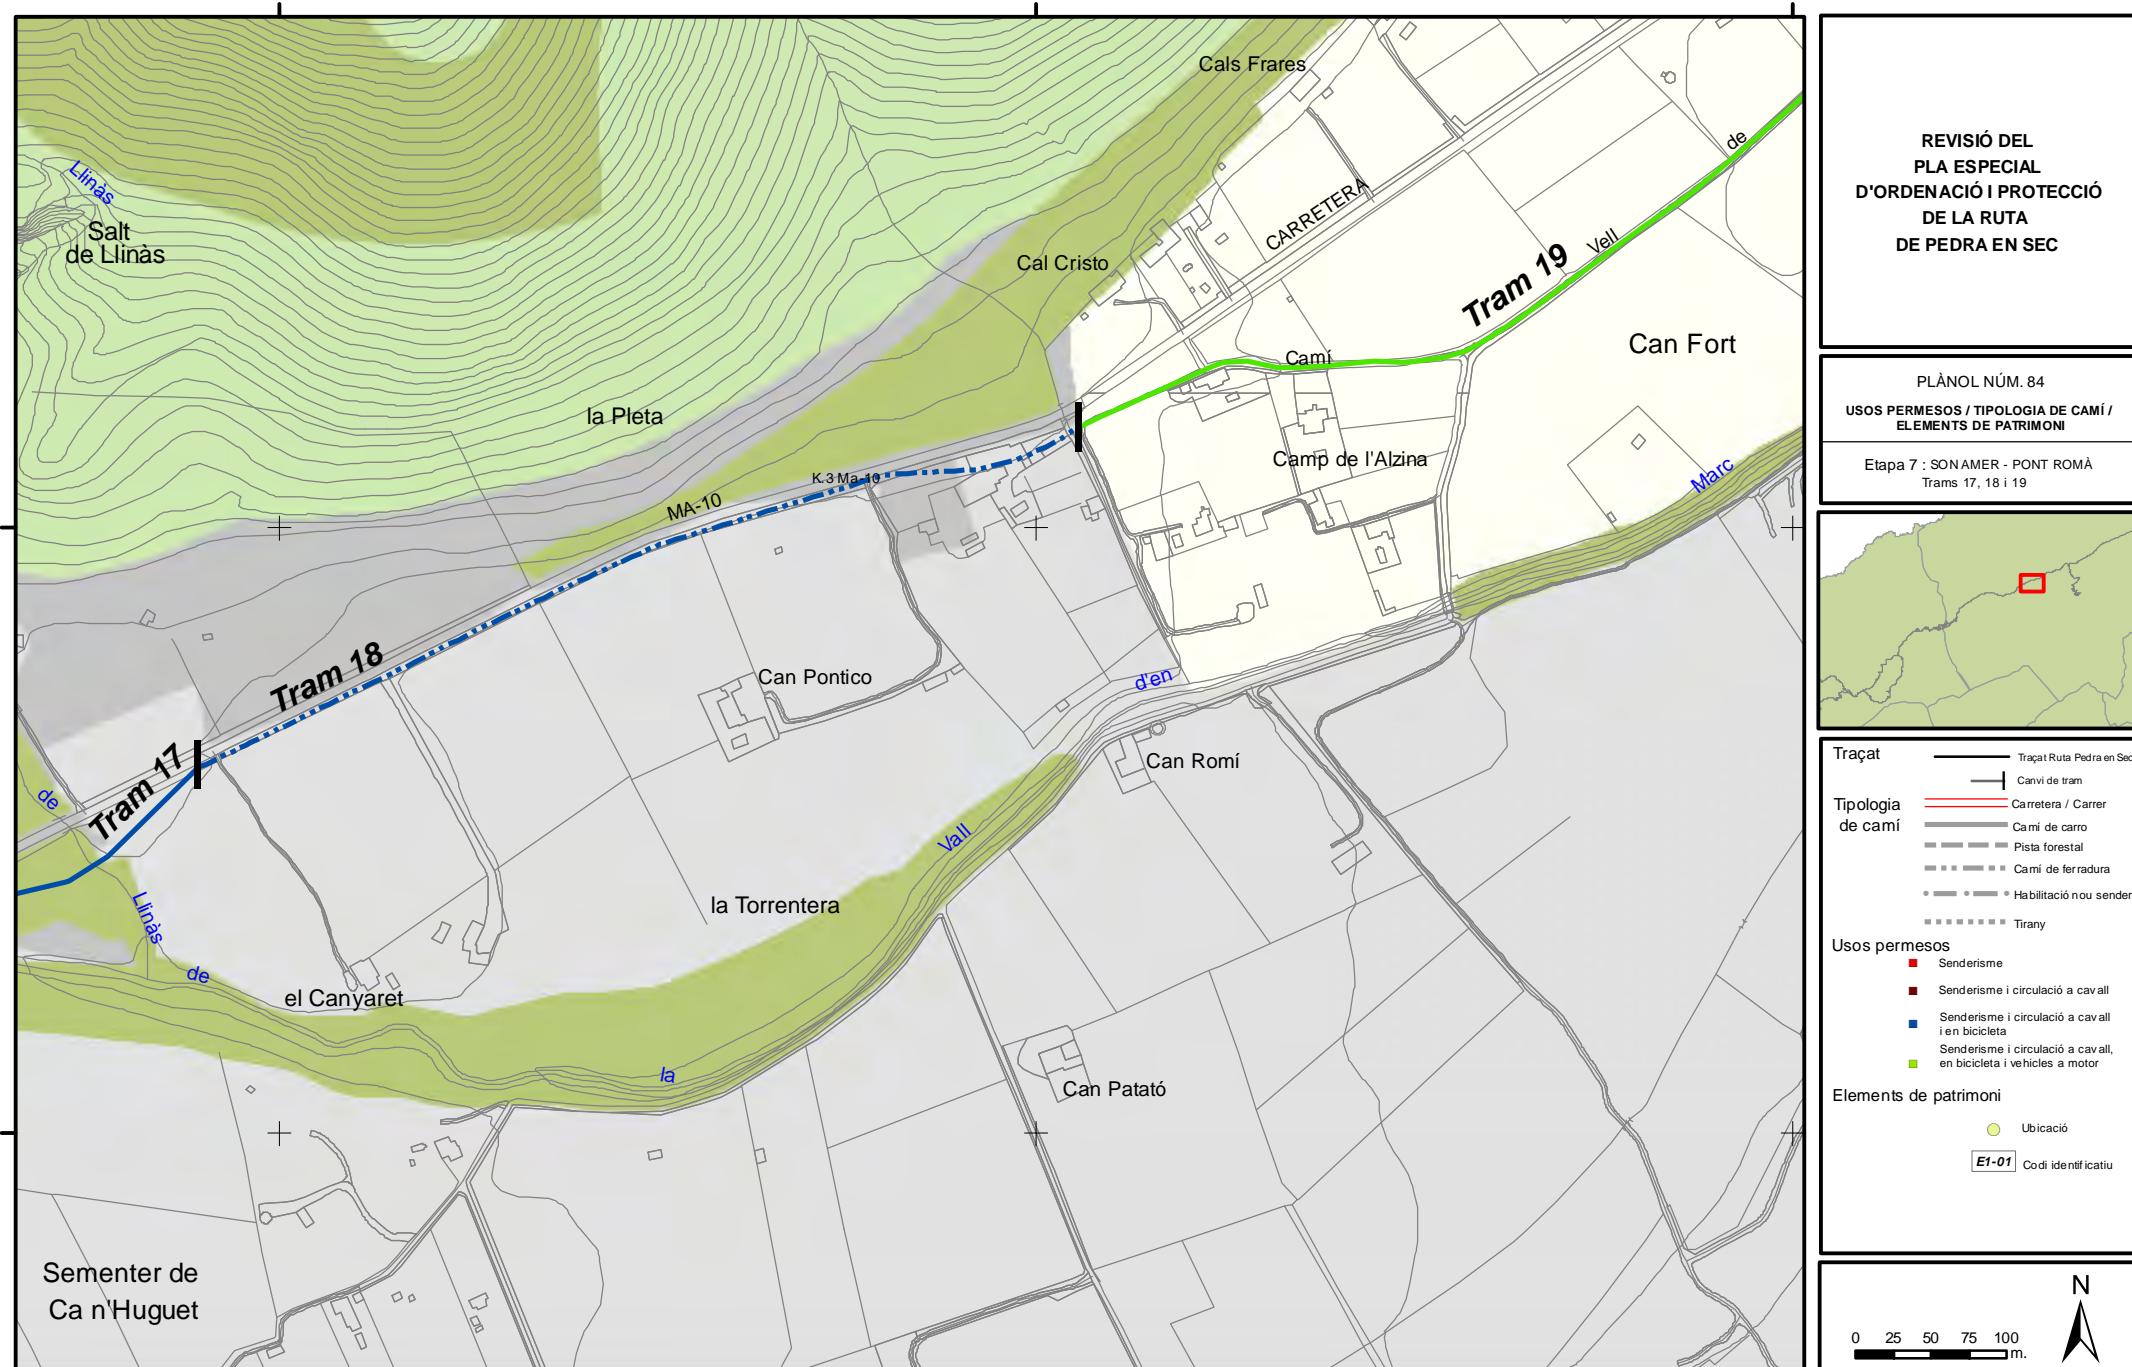


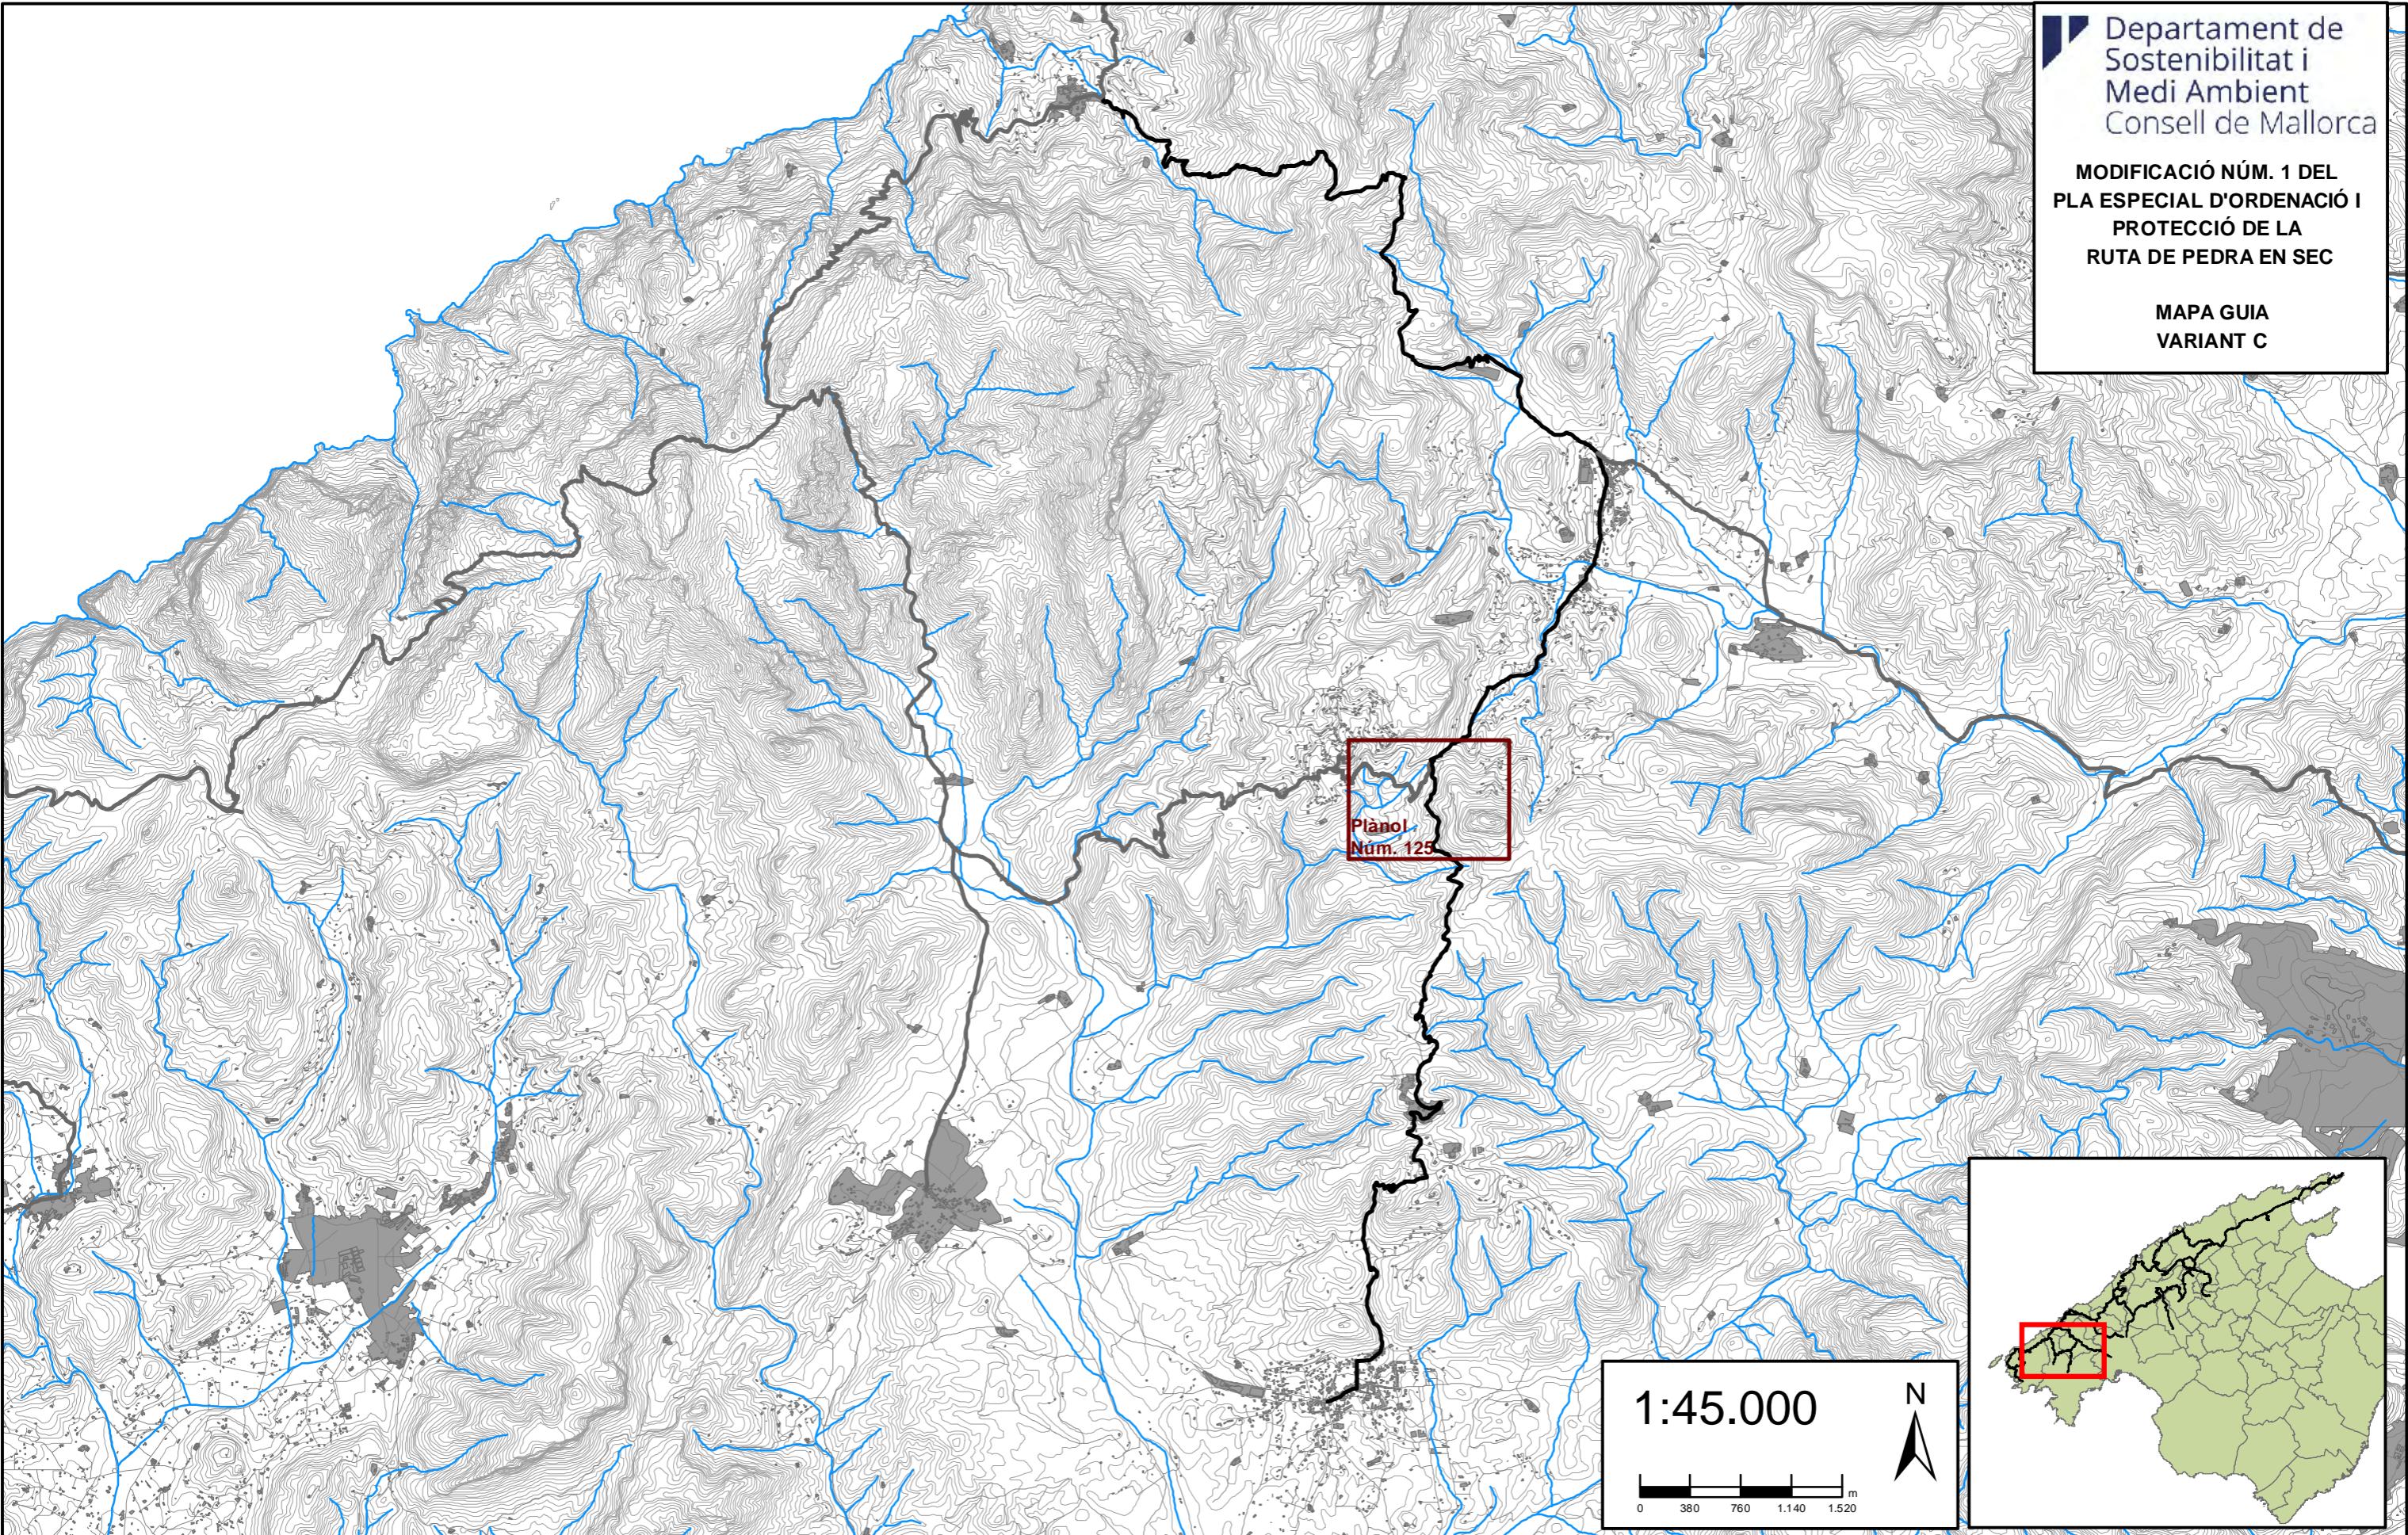


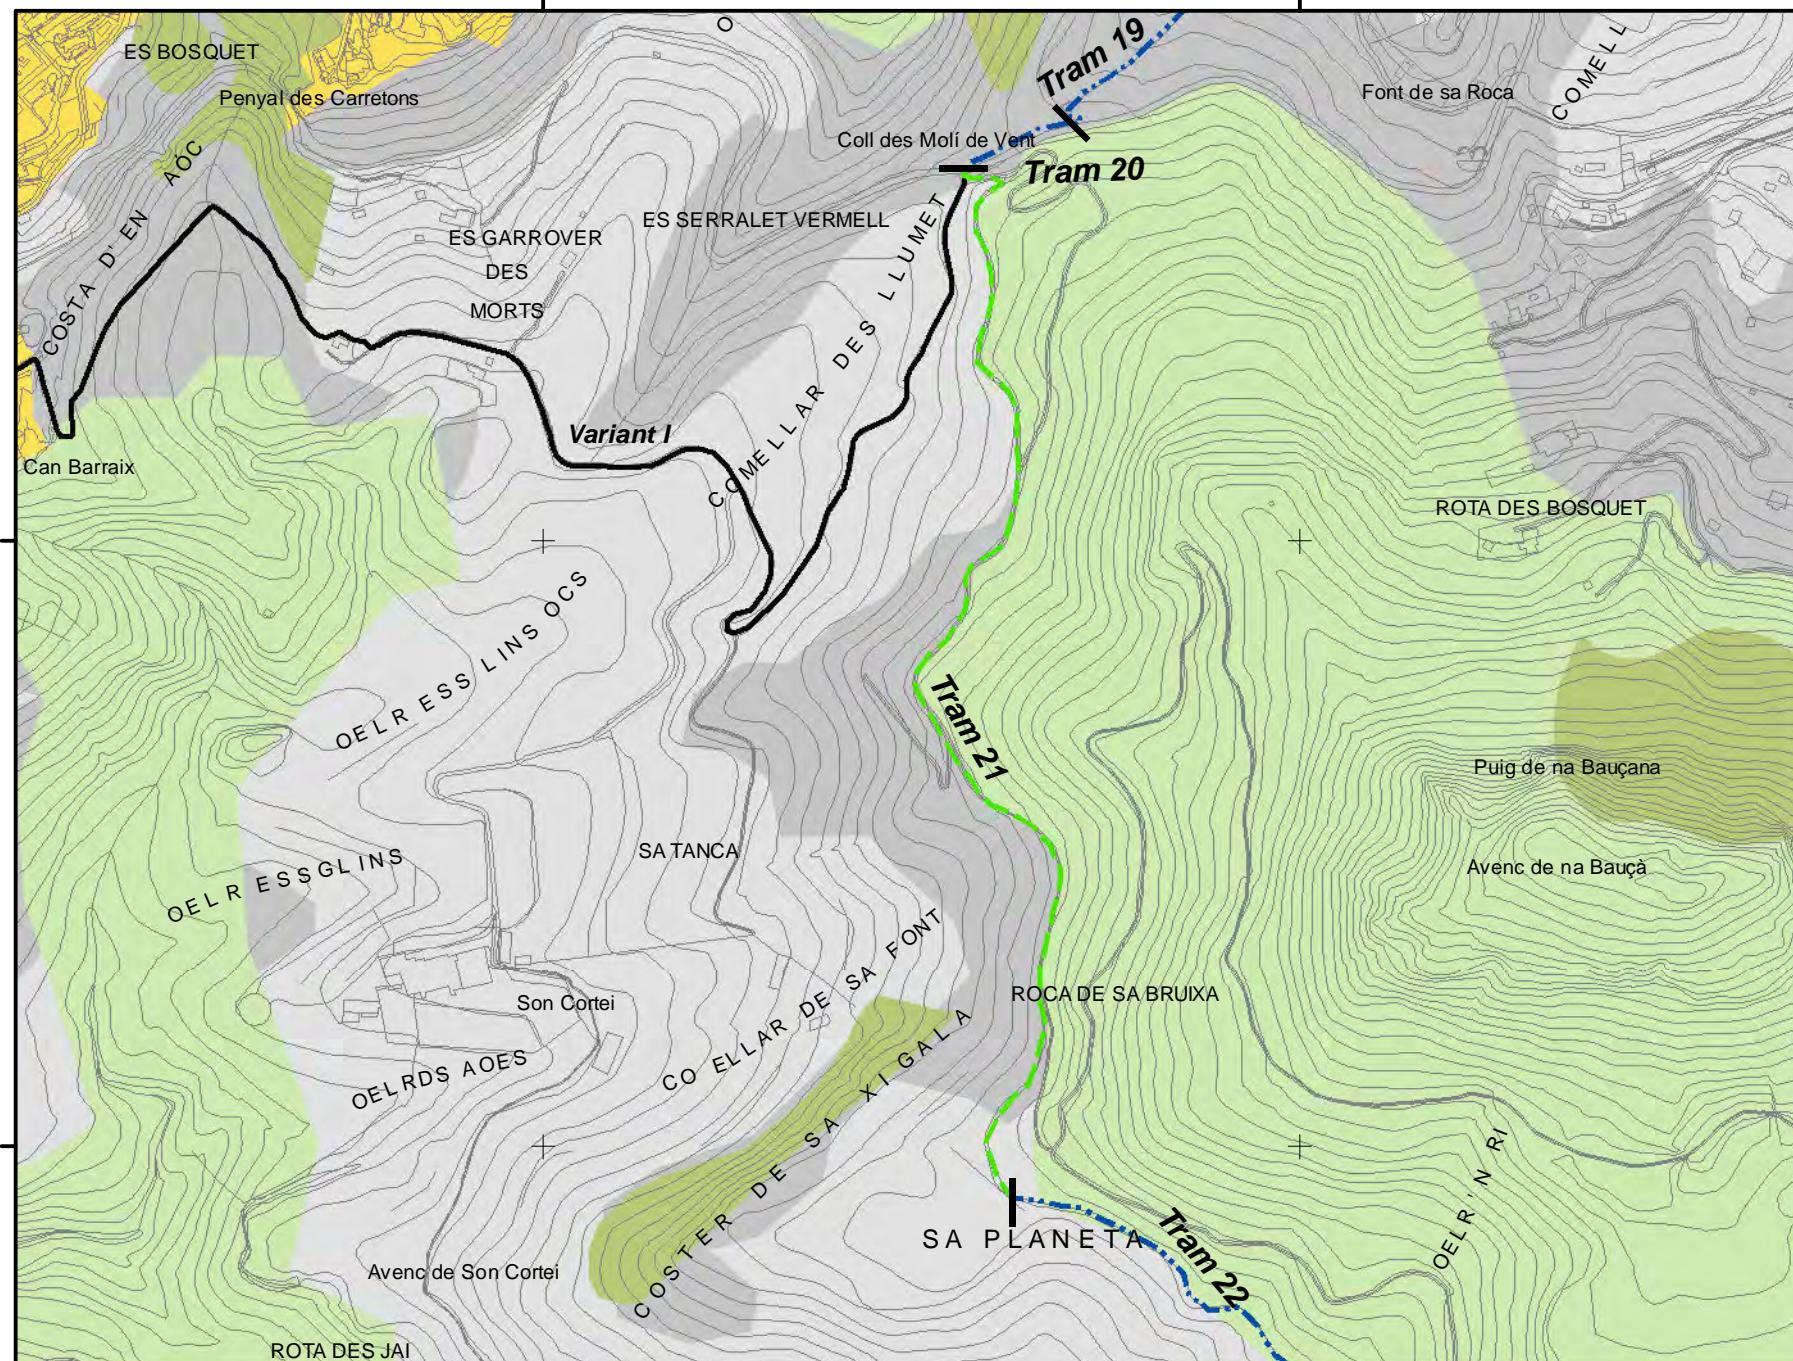


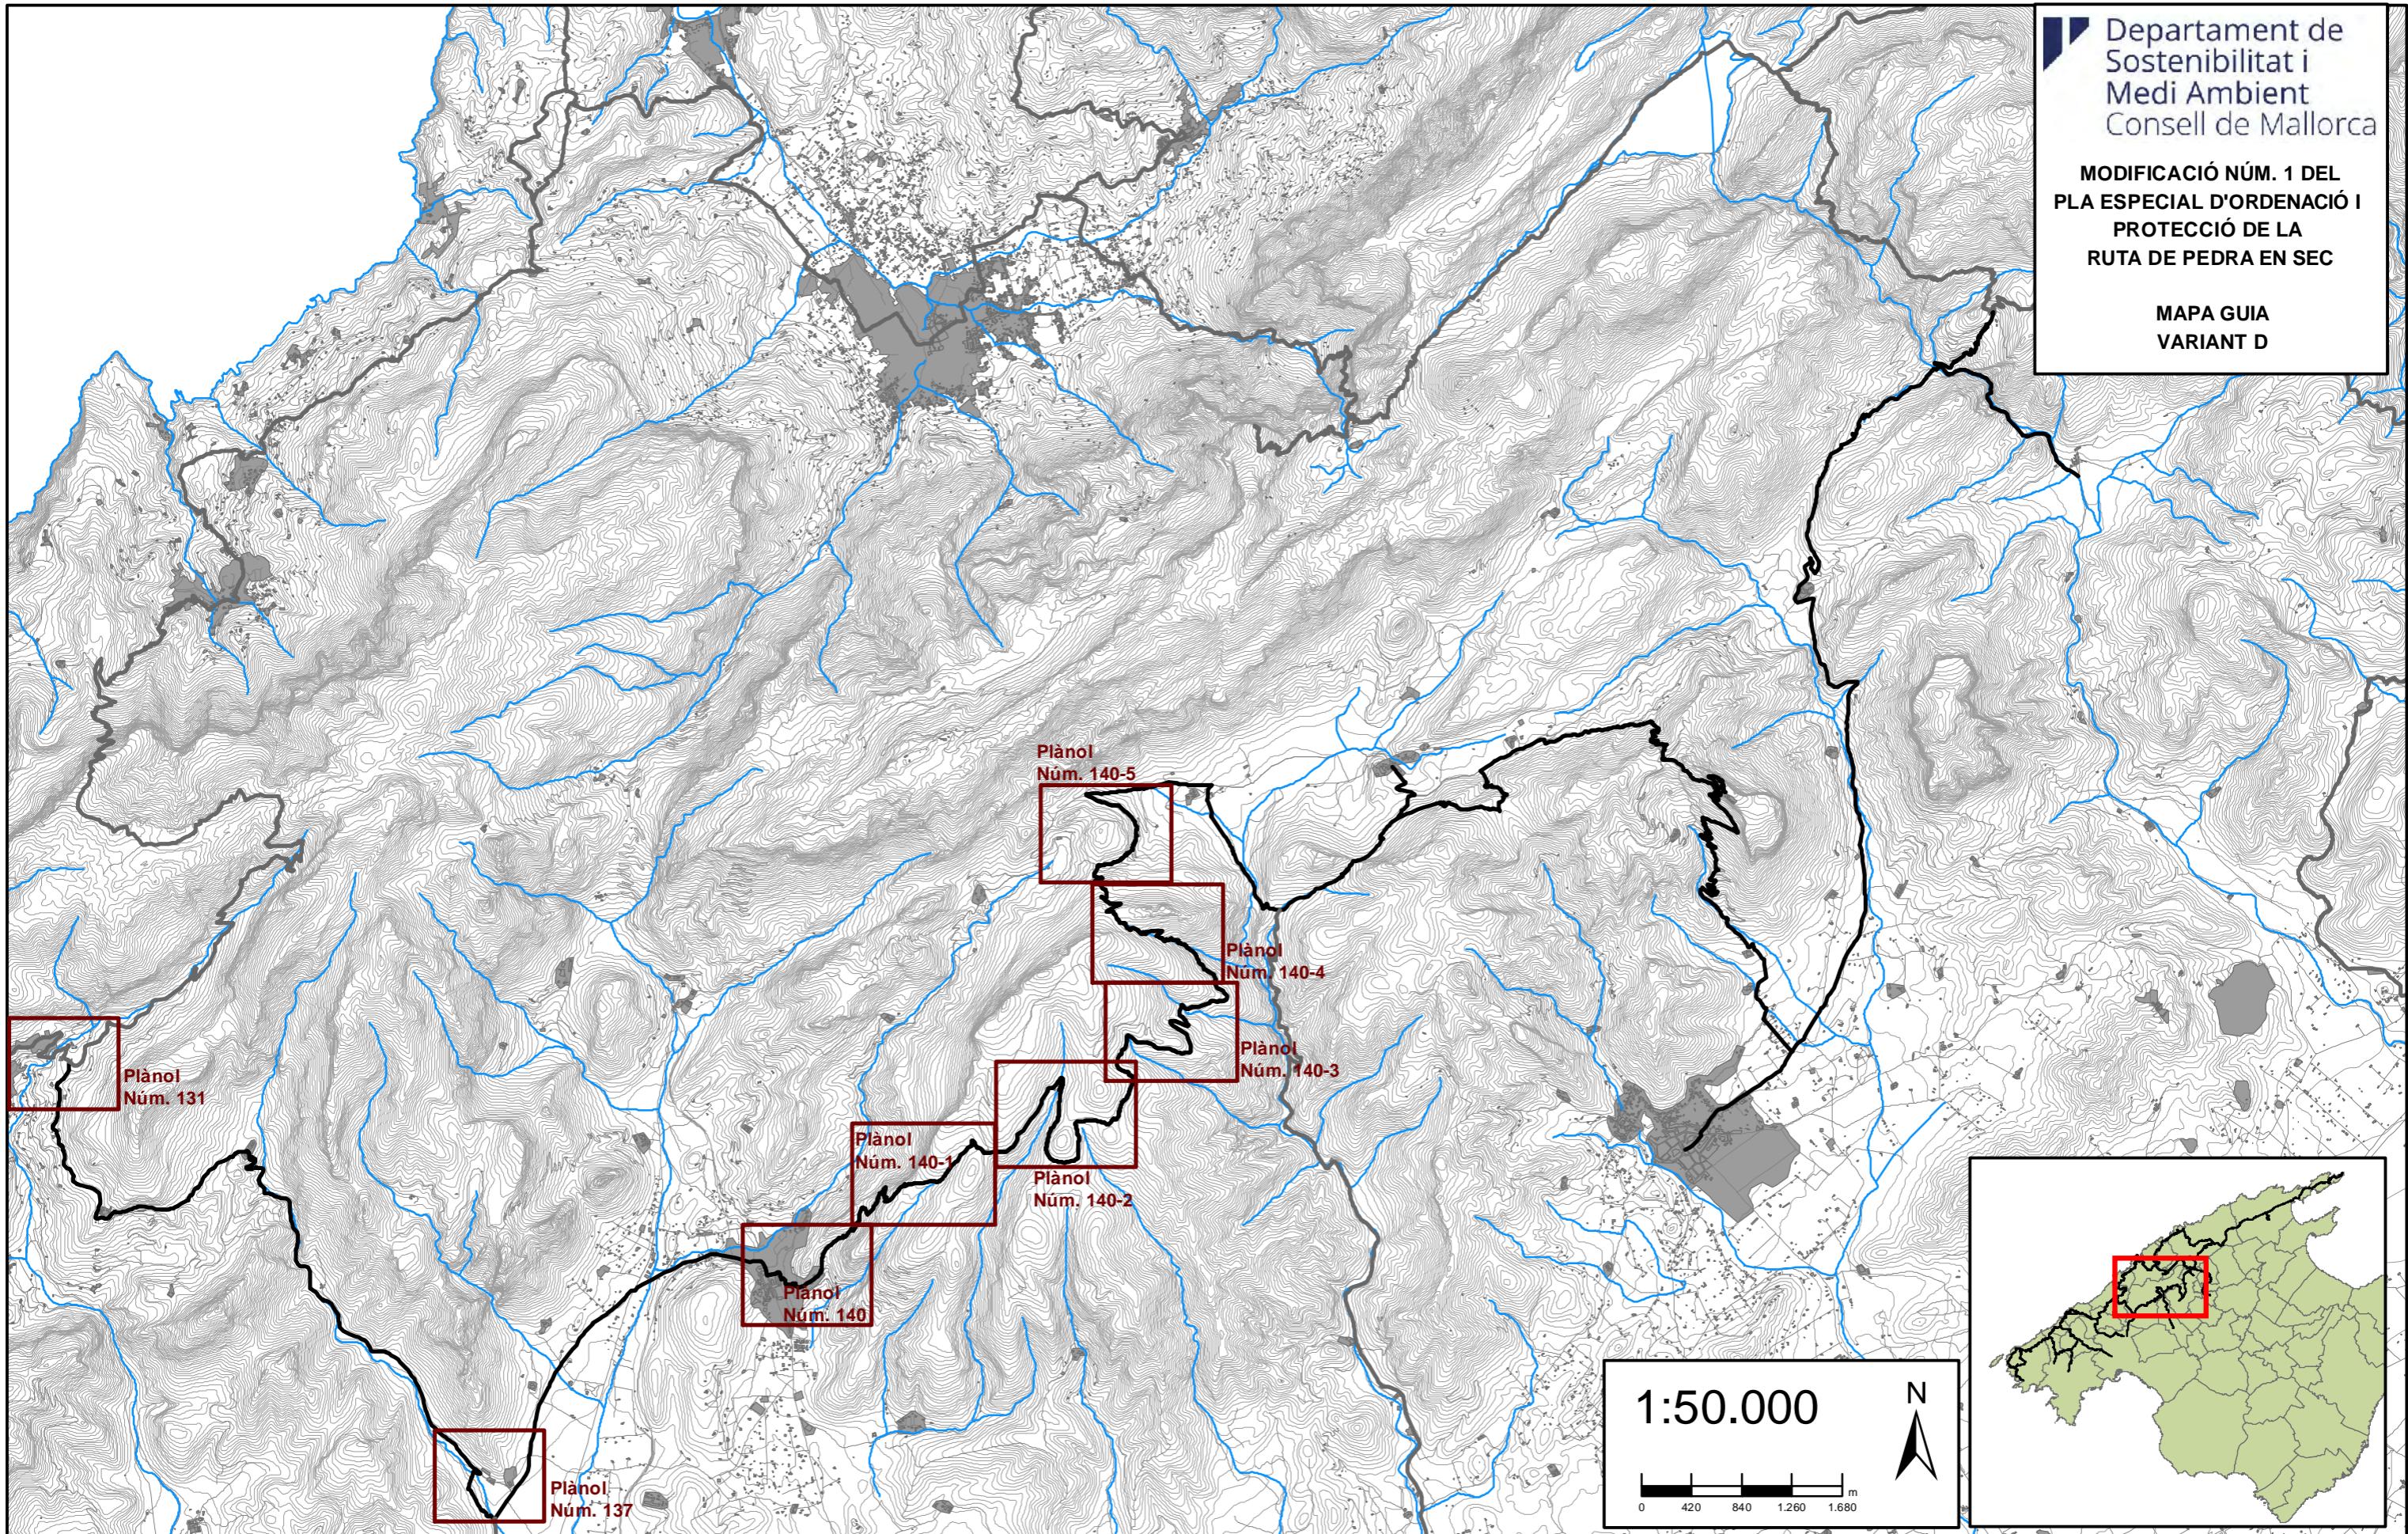

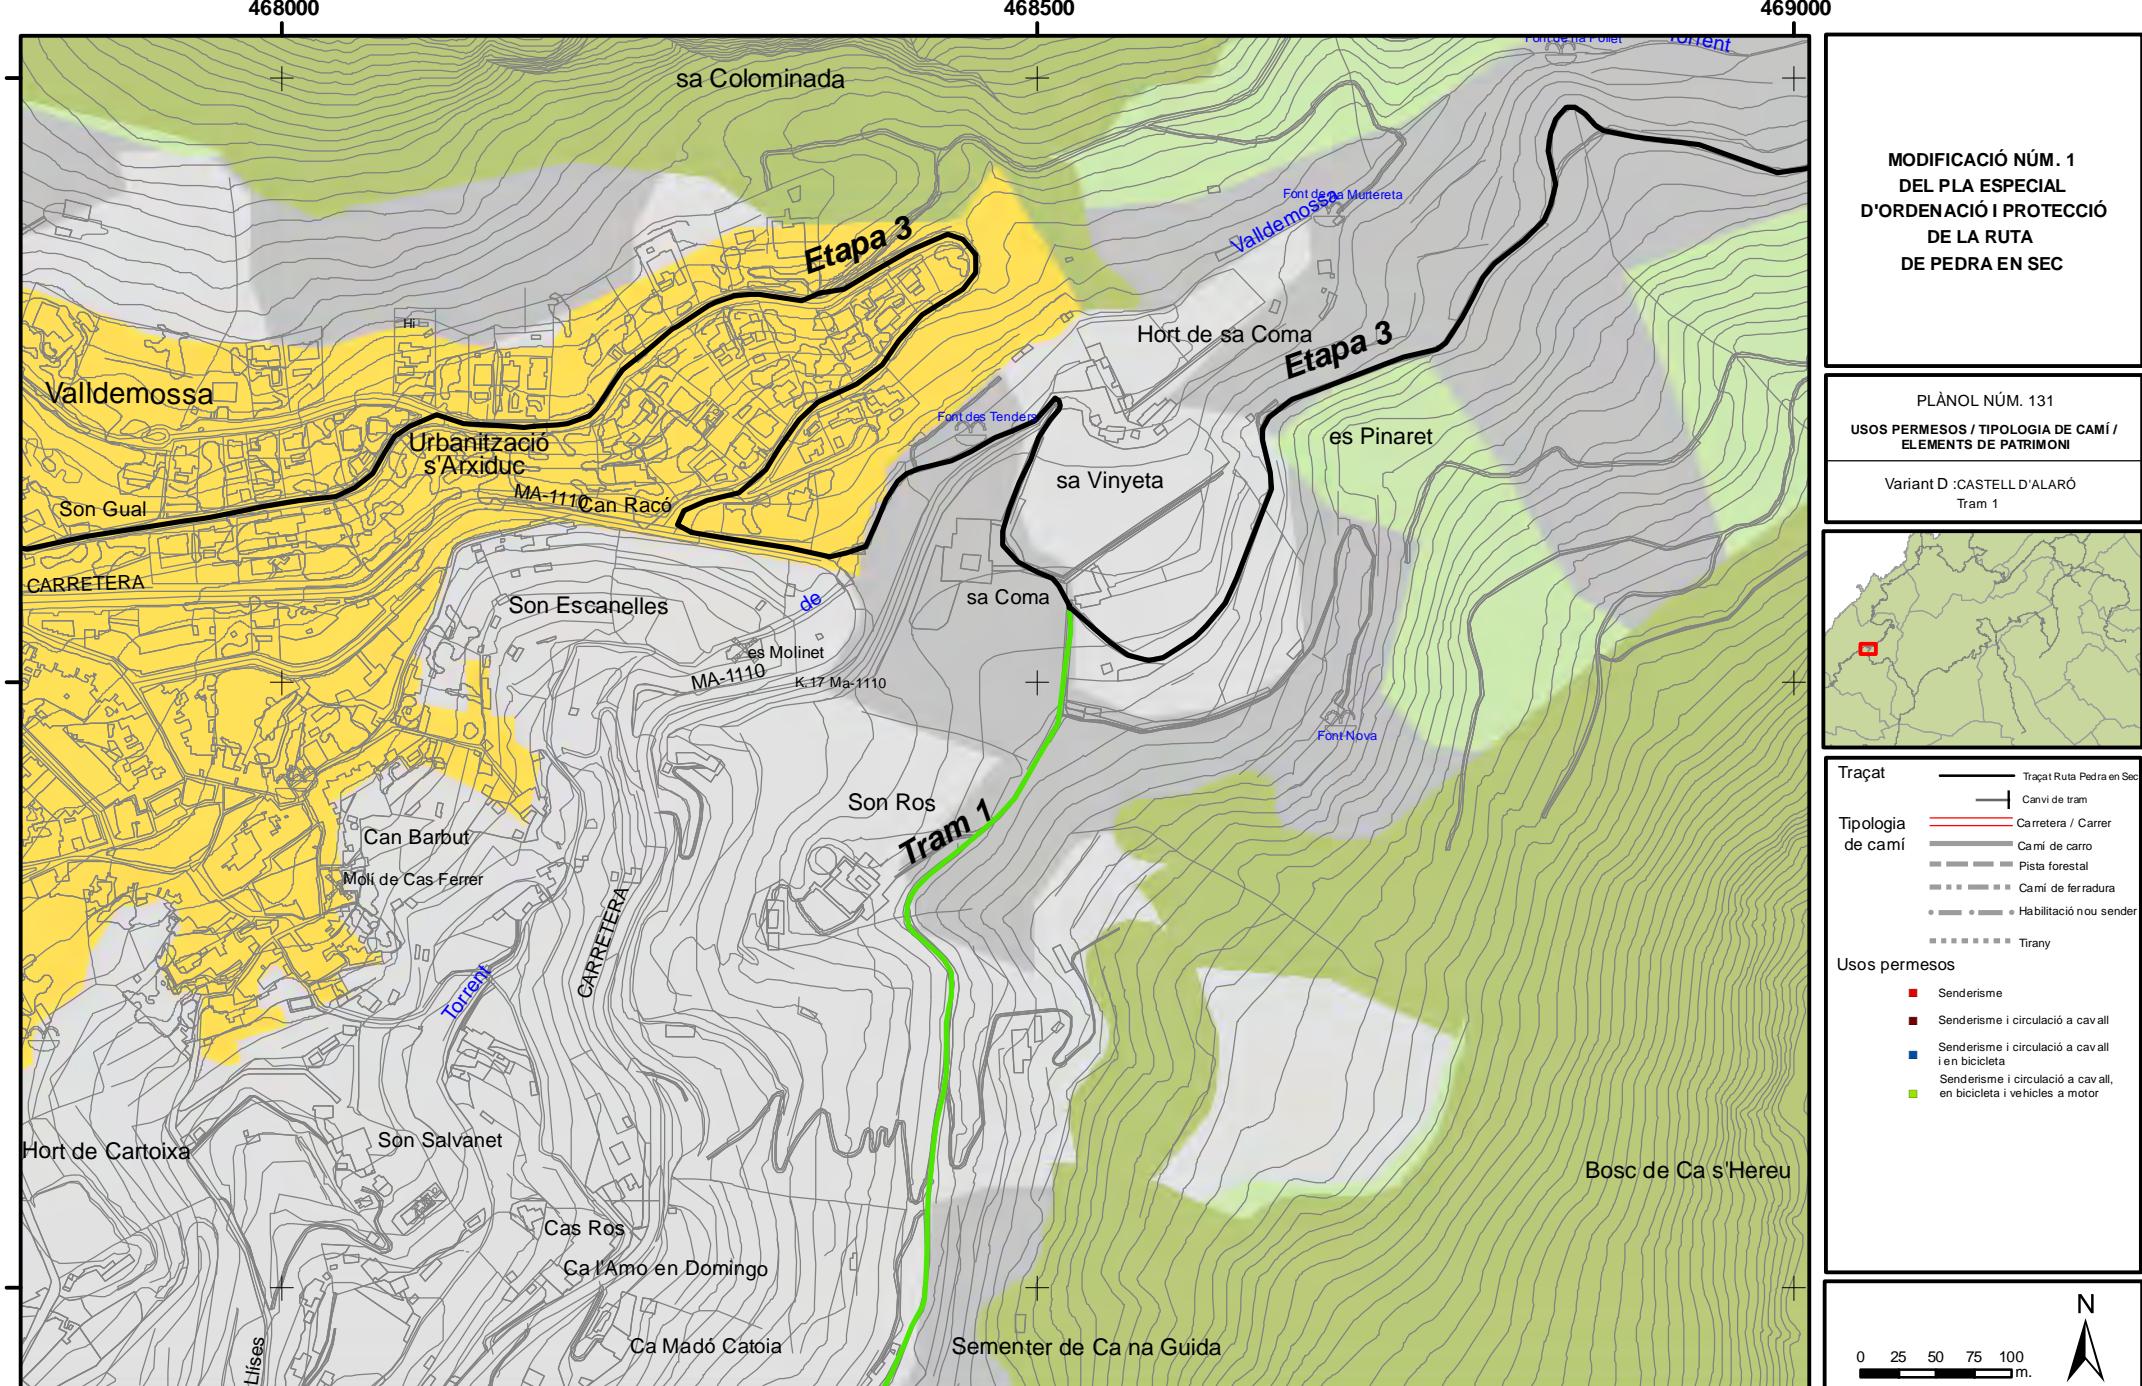

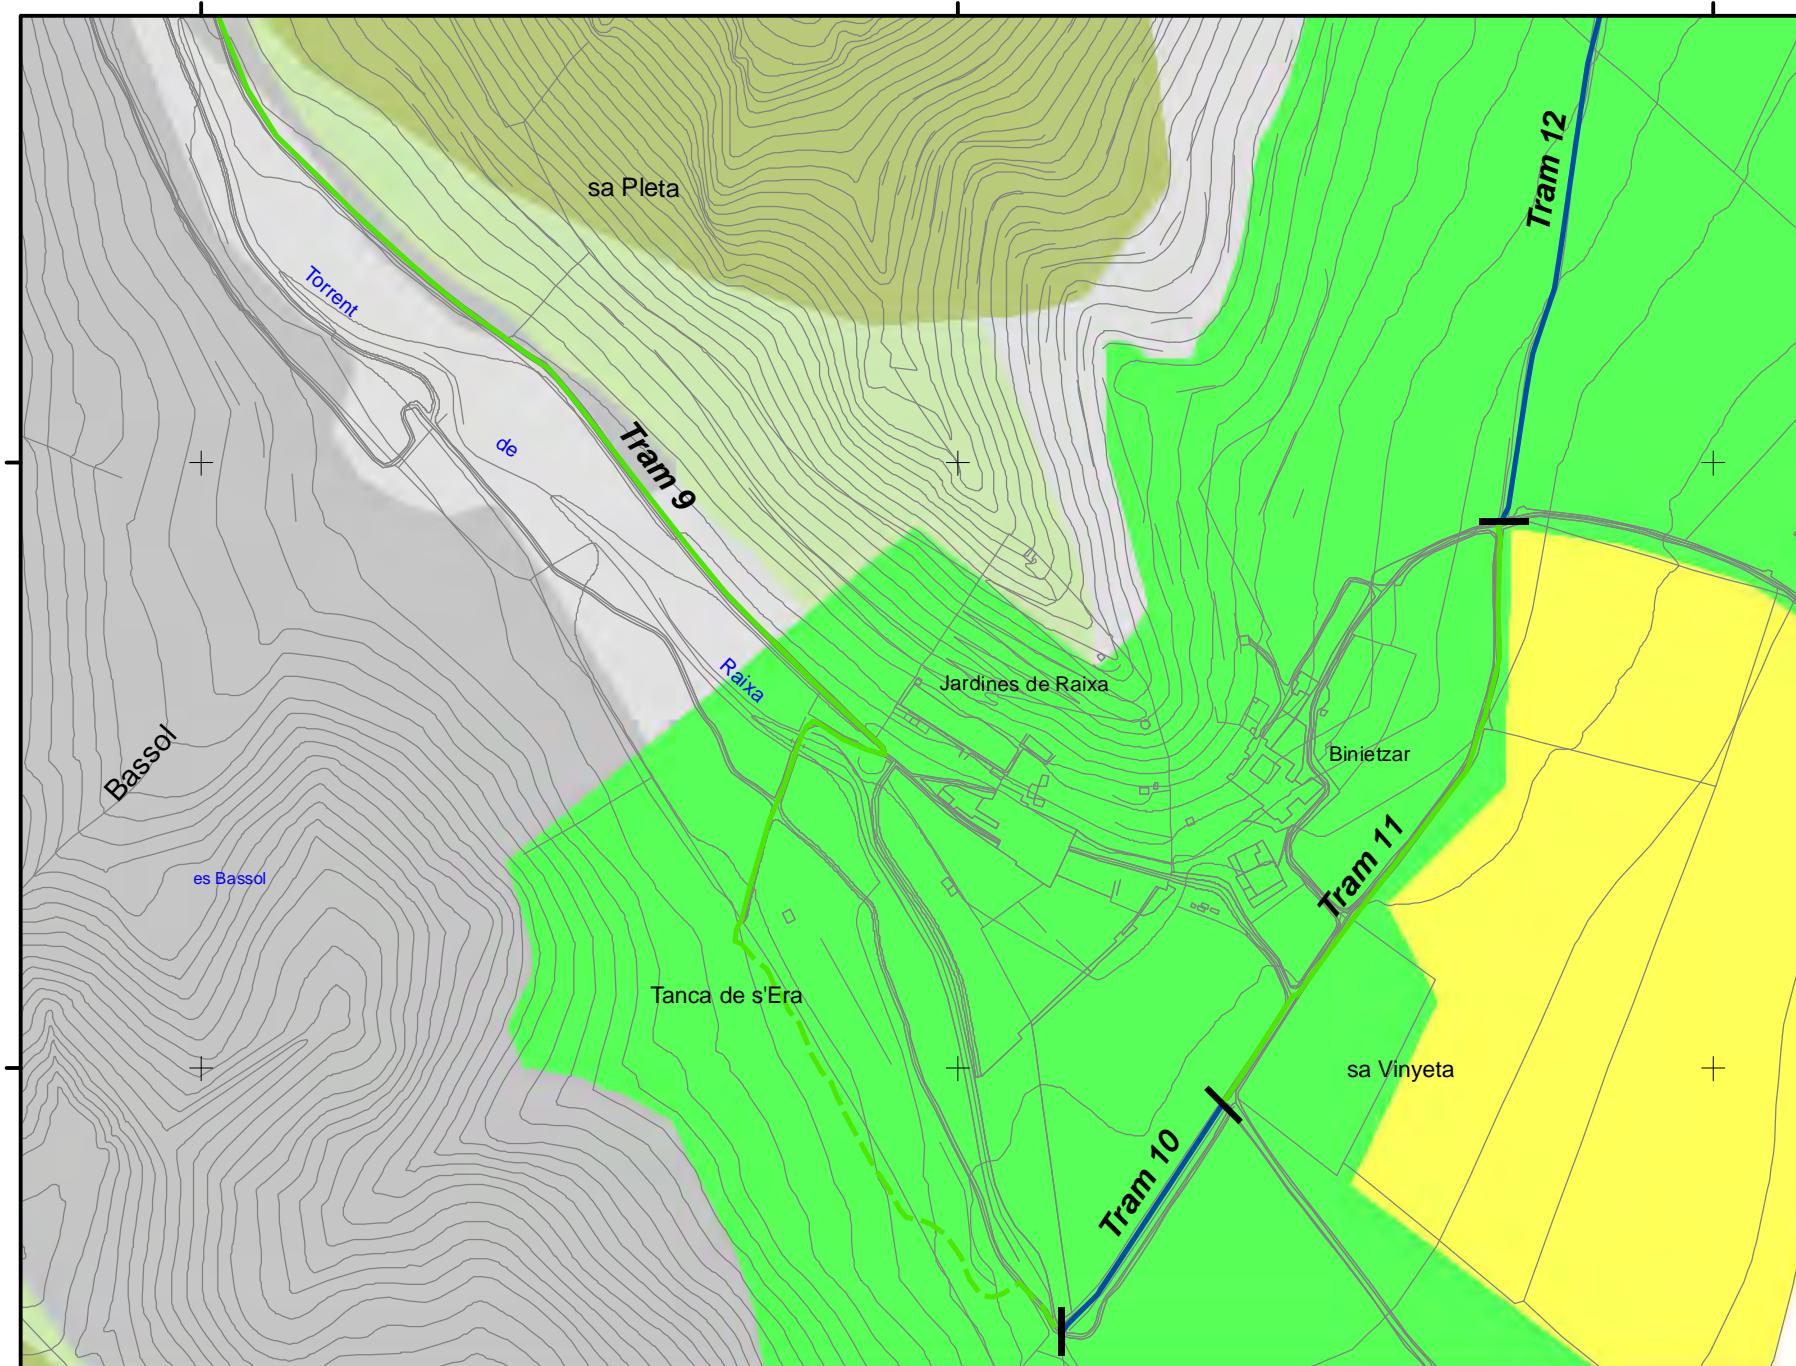

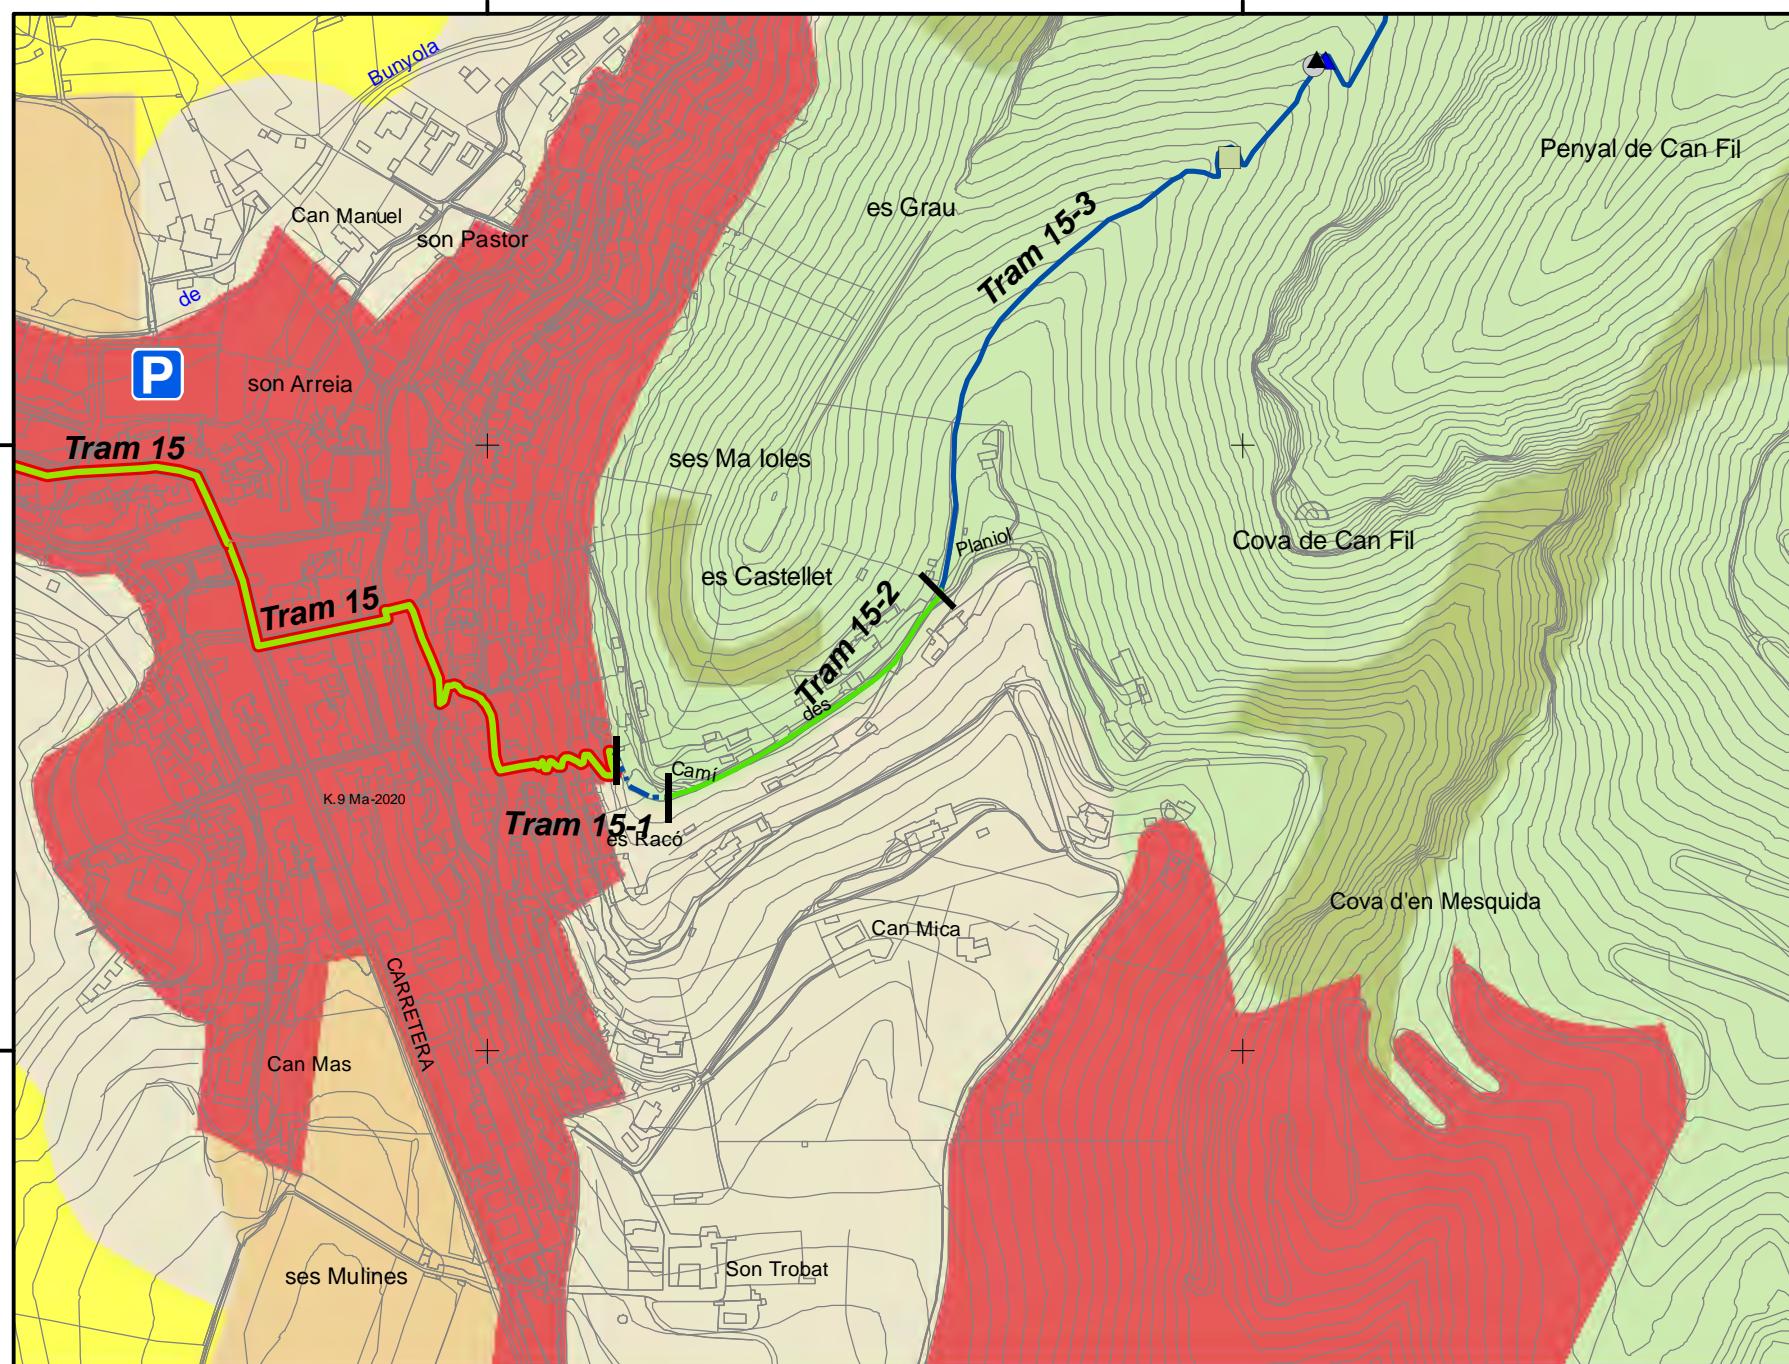

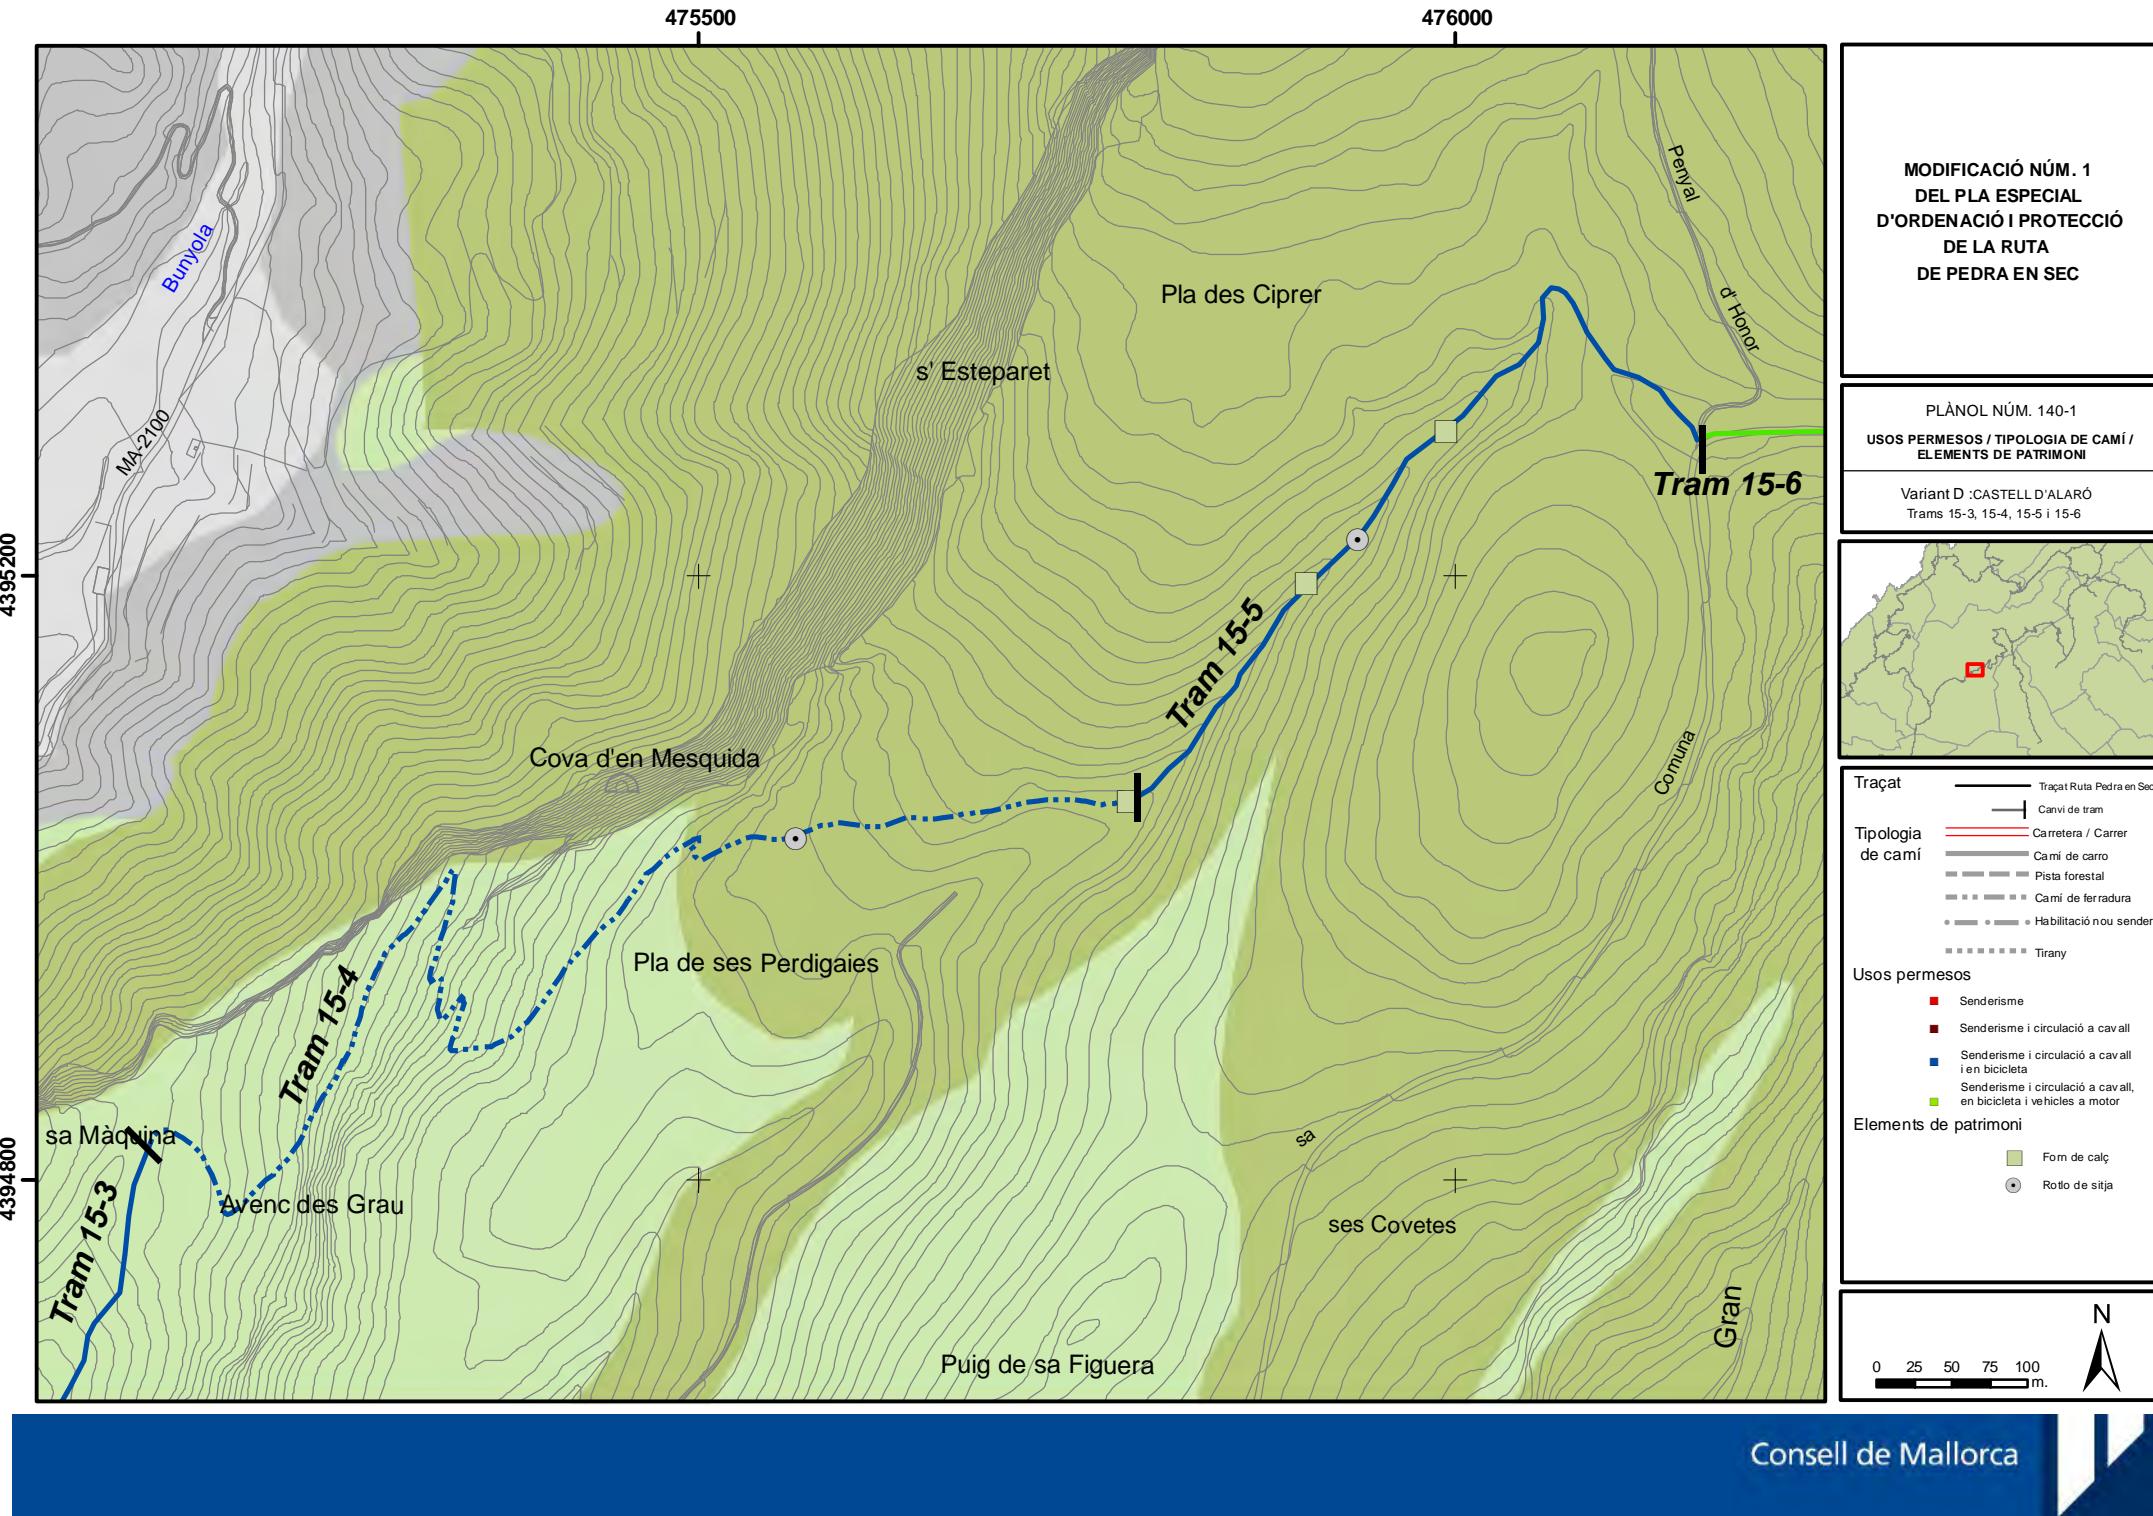

4396000

476500

477000

es Corral de ses Cabres

Cas Garriguer

Puig de ses Cristes

4395600

Gran

Puig des Bous

Cova de s'Aigo

Tram 15-6

4395200

Torrent

**MODIFICACIÓ NÚM. 1
DEL PLA ESPECIAL
D'ORDENACIÓ I PROTECCIÓ
DE LA RUTA
DE PEDRA EN SEC**

PLÀNOL NÚM. 140-2

USOS PERMESOS / TIPOLOGIA DE CAMÍ /
ELEMENTS DE PATRIMONIVariant D :CASTELL D'ALARÓ
Tram 15-6

Traçat

Tipologia de camí

Usos permesos


Elements de patrimoni

N

- Traçat Ruta Pedra en Sec
 - Canvi de tram
 - Carretera / Carrer
 - Camí de carro
 - Pista forestal
 - Camí de ferradura
 - Habilitació nou sender
 - Tirany
- Senderisme
 - Senderisme i circulació a cavall
 - Senderisme i circulació a cavall i en bicicleta
 - Senderisme i circulació a cavall, en bicicleta i vehicles a motor
- ▲ Barraca
 - Rotxo de sitja

0 25 50 75 100 m.



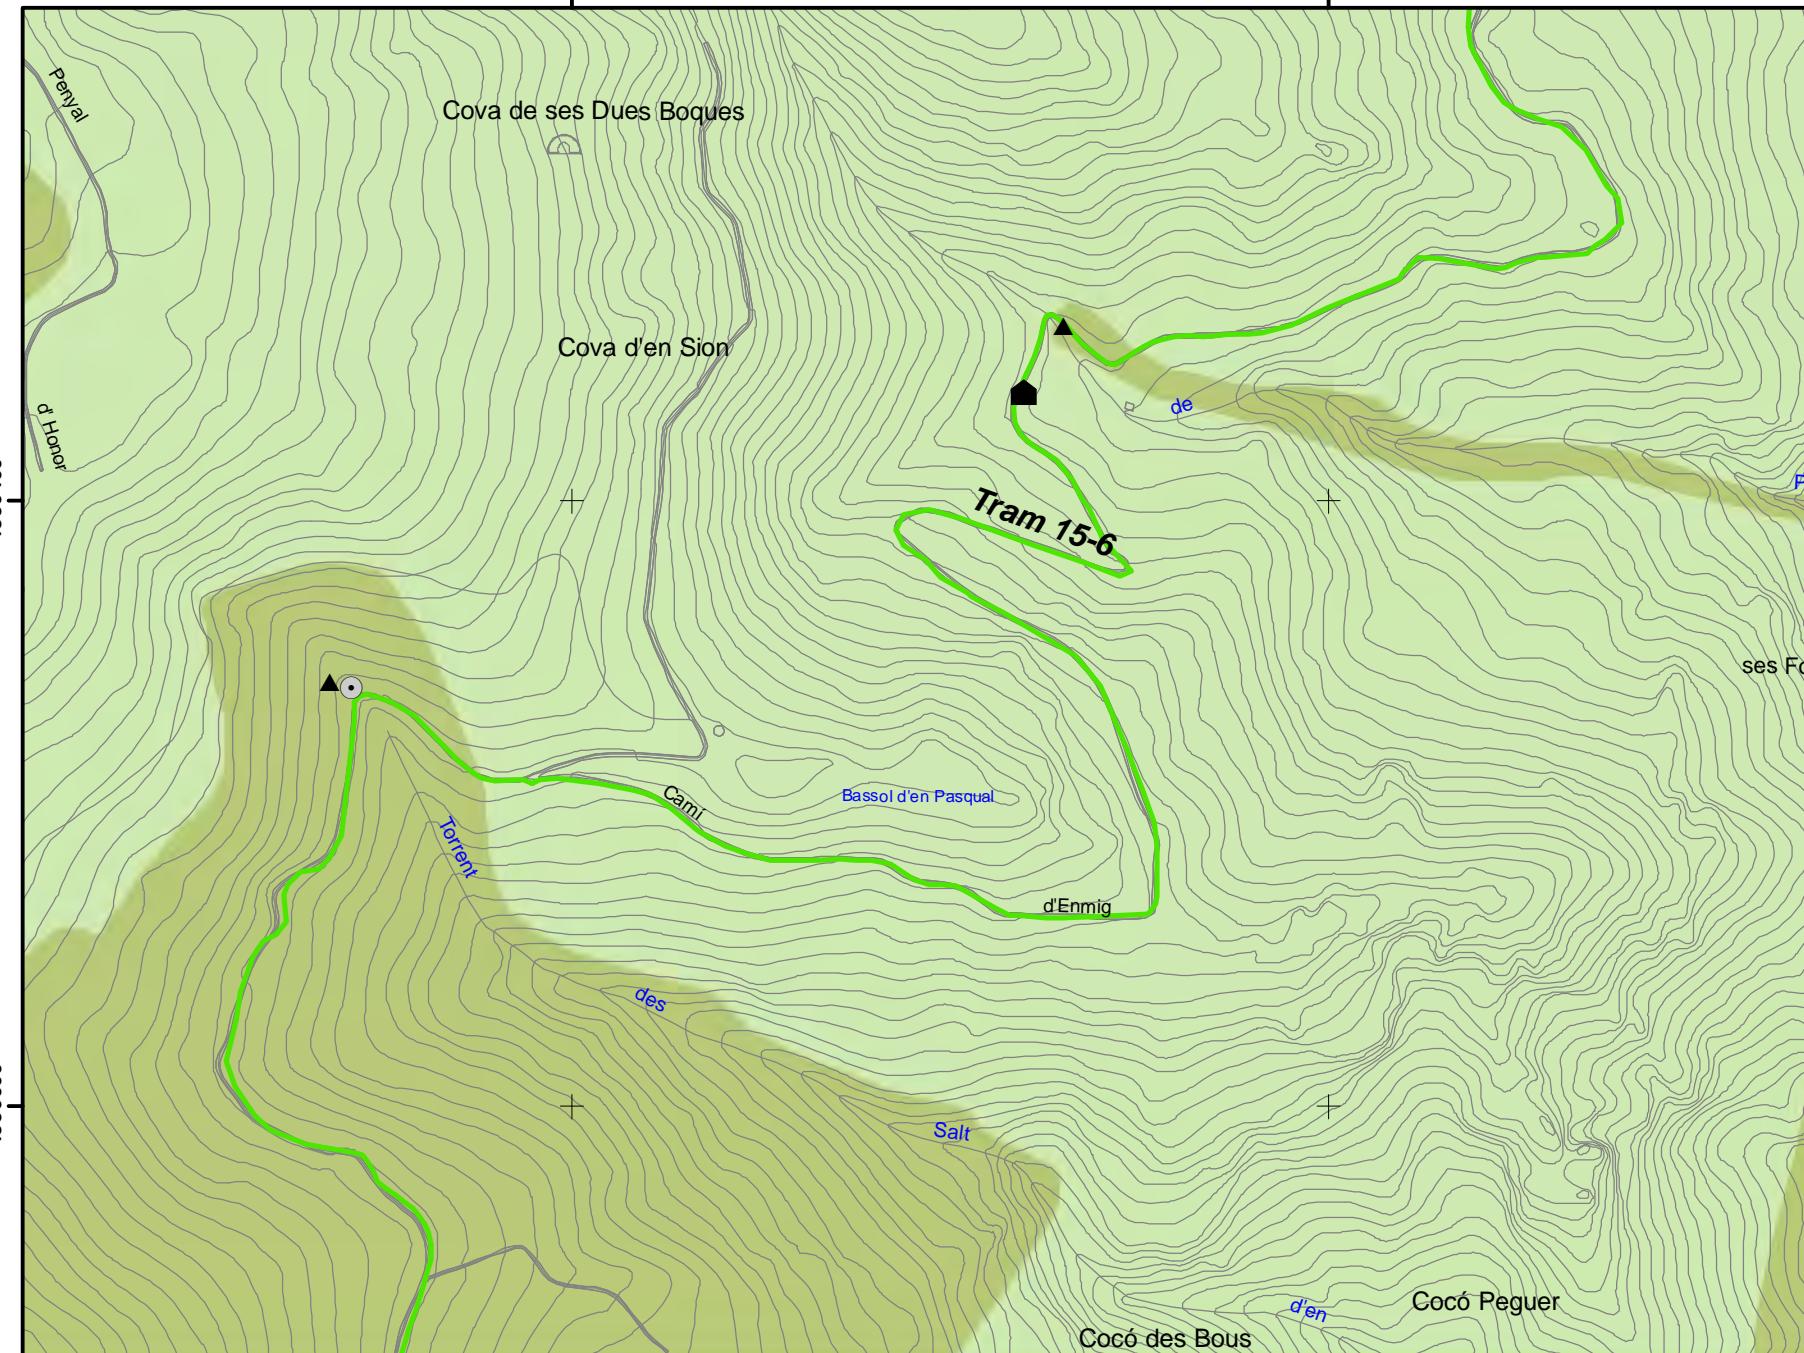


MODIFICACIÓ NÚM. 1
DEL PLA ESPECIAL
D'ORDENACIÓ I PROTECCIÓ
DE LA RUTA
DE PEDRA EN SEC


PLÀNOL NÚM. 140-3

USOS PERMESOS / TIPOLOGIA DE CAMÍ /
ELEMENTS DE PATRIMONI

Variant D :CASTELL D'ALARÓ
Tram 15-6




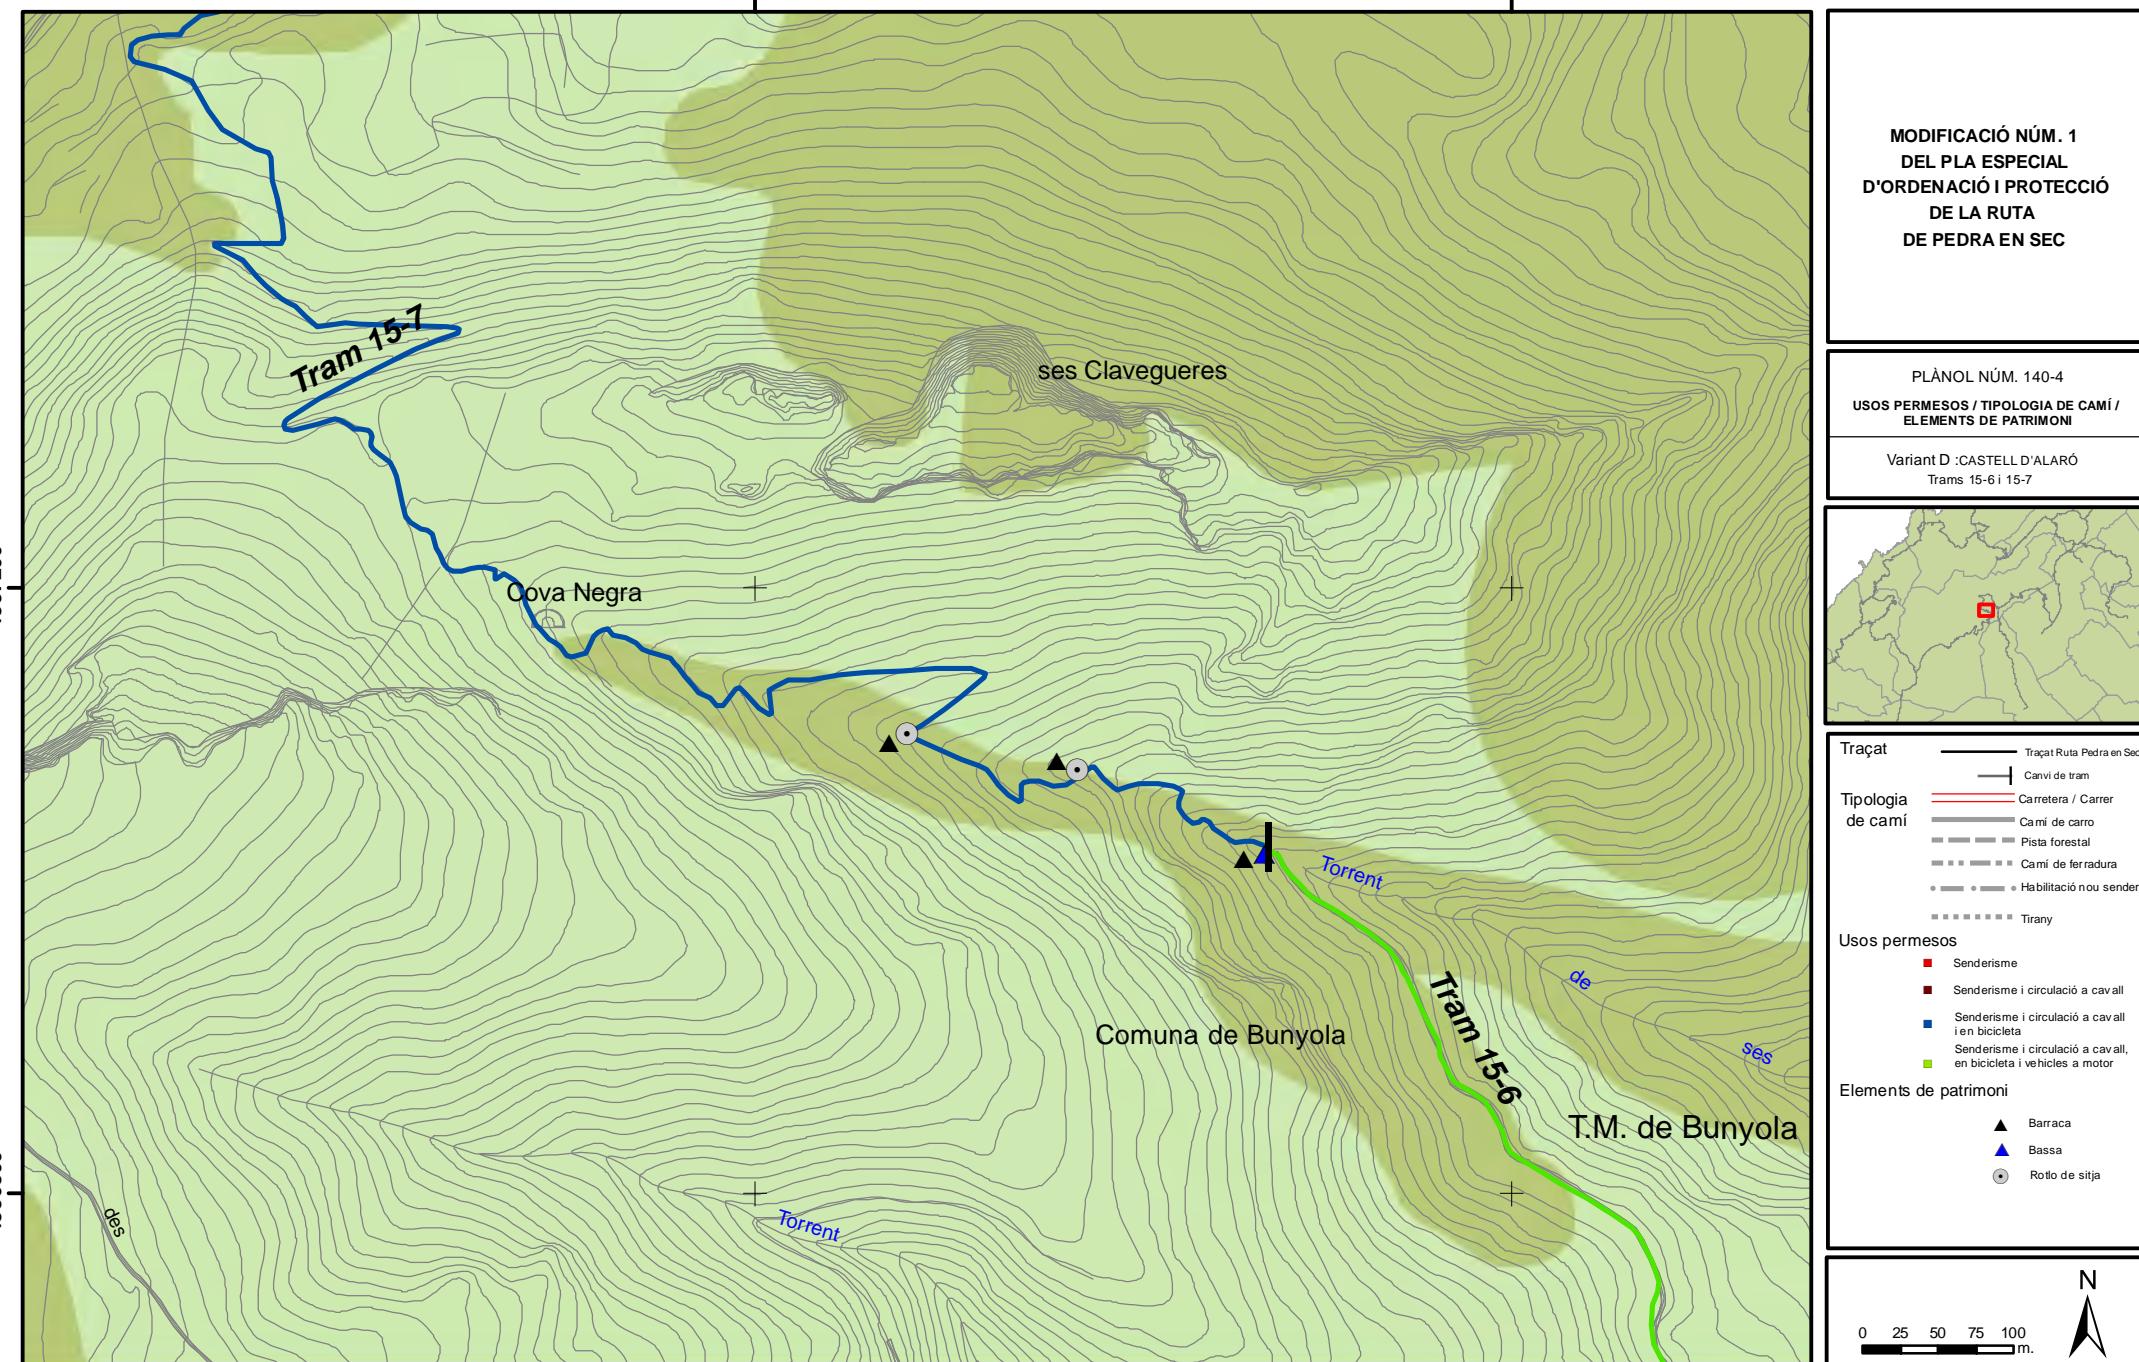


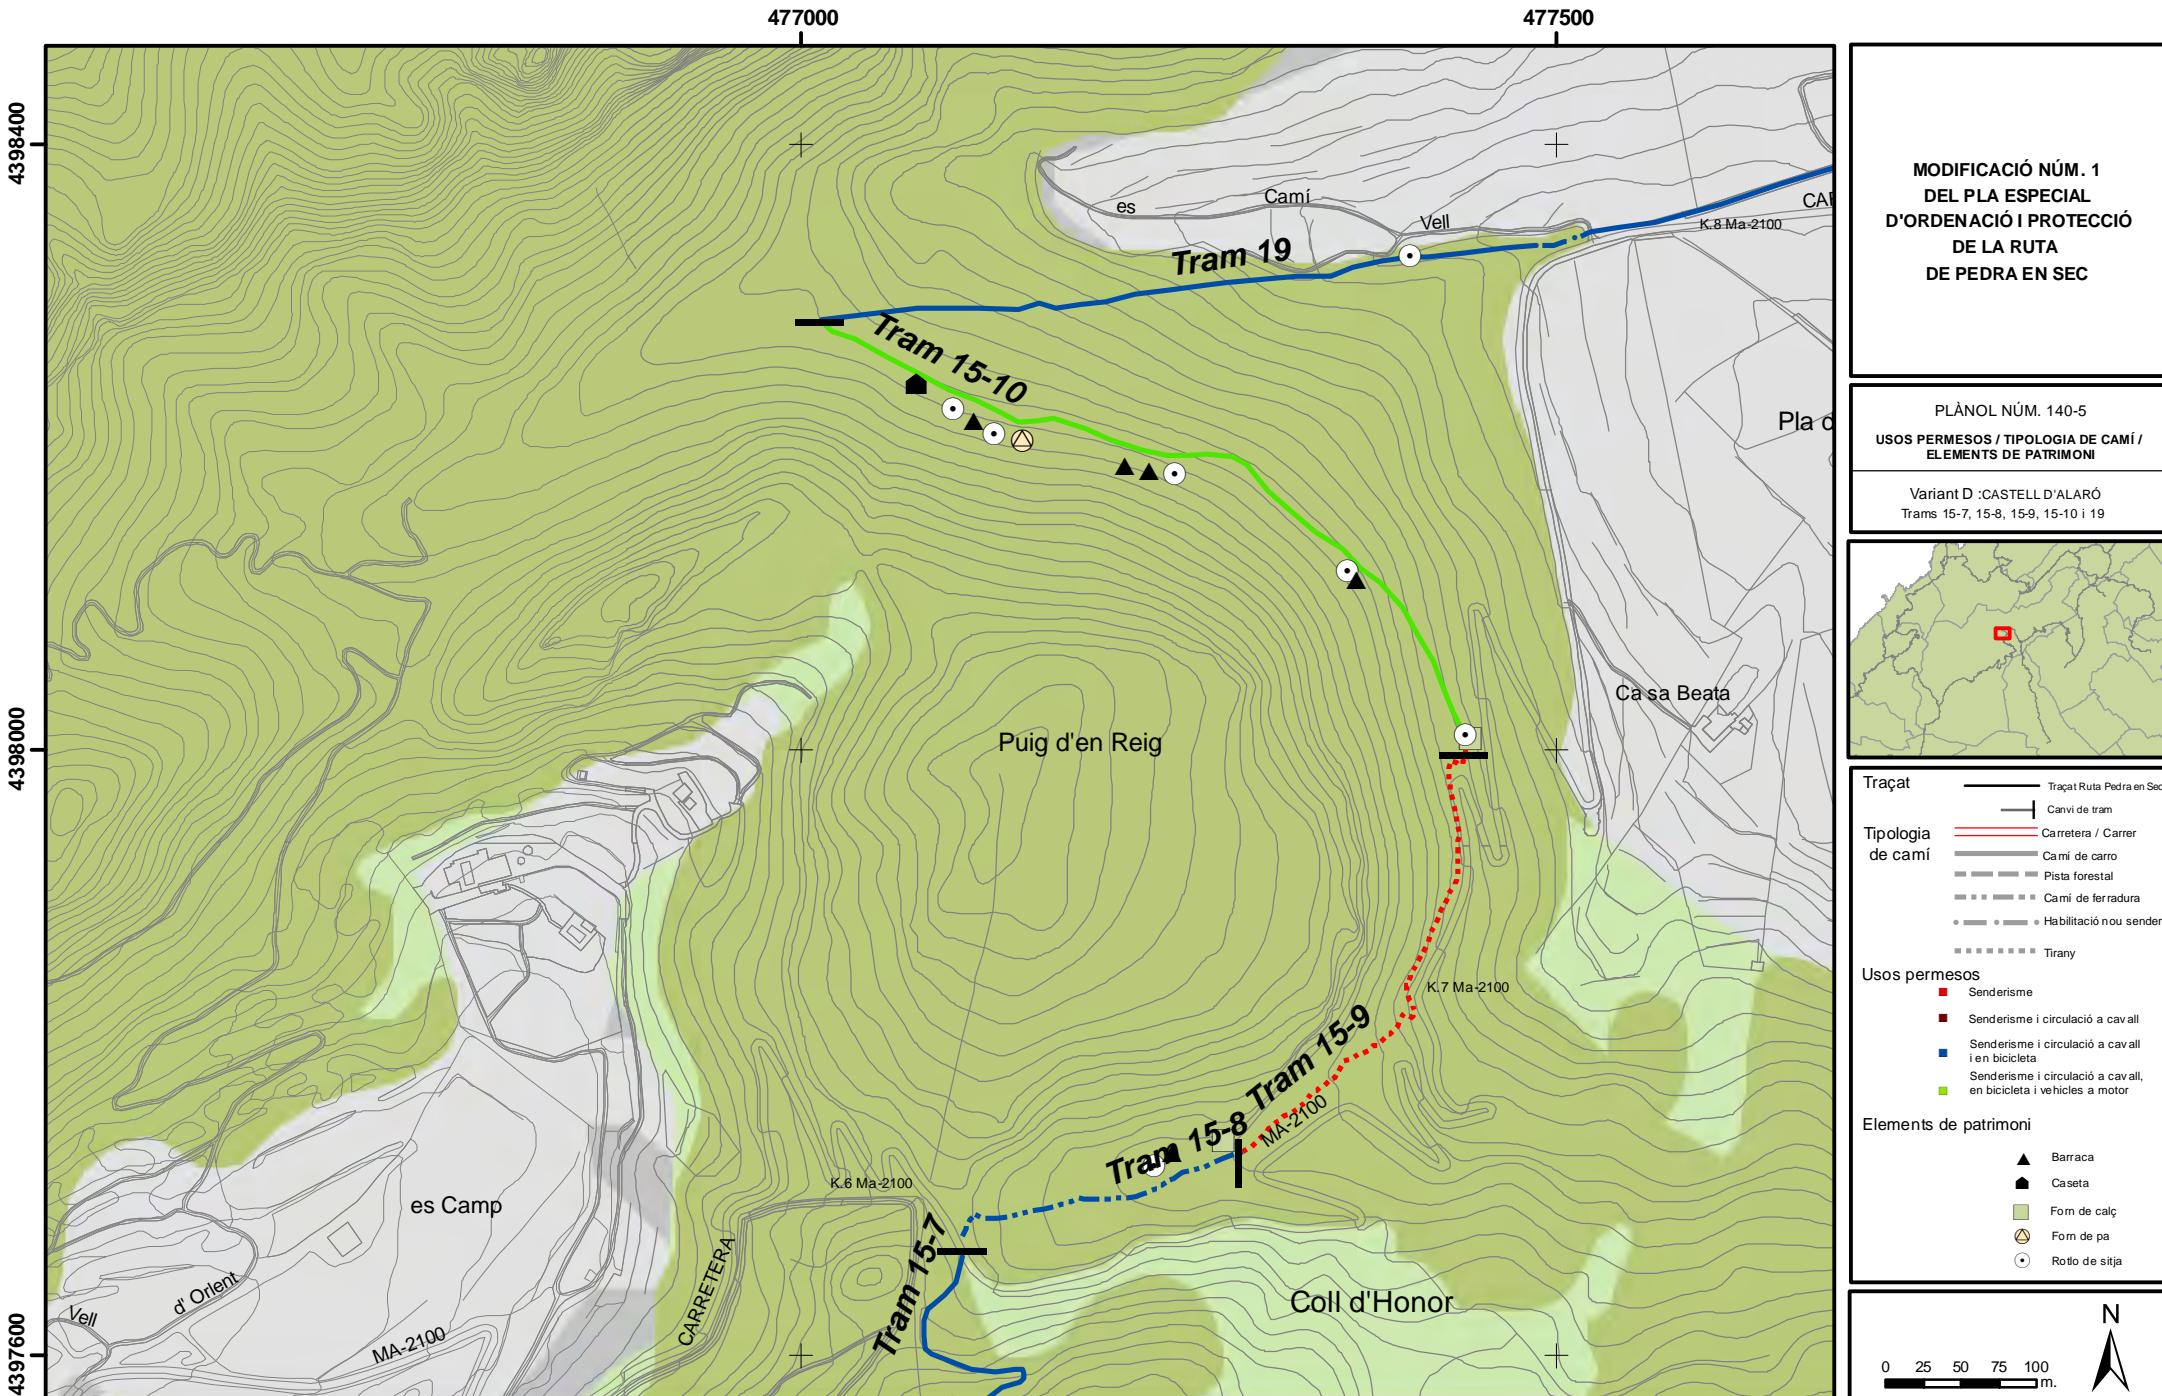

MODIFICACIÓ NÚM. 1 DEL
PLA ESPECIAL D'ORDENACIÓ I
PROTECCIÓ DE LA
RUTA DE PEDRA EN SEC

MAPA GUIA
VARIANT E

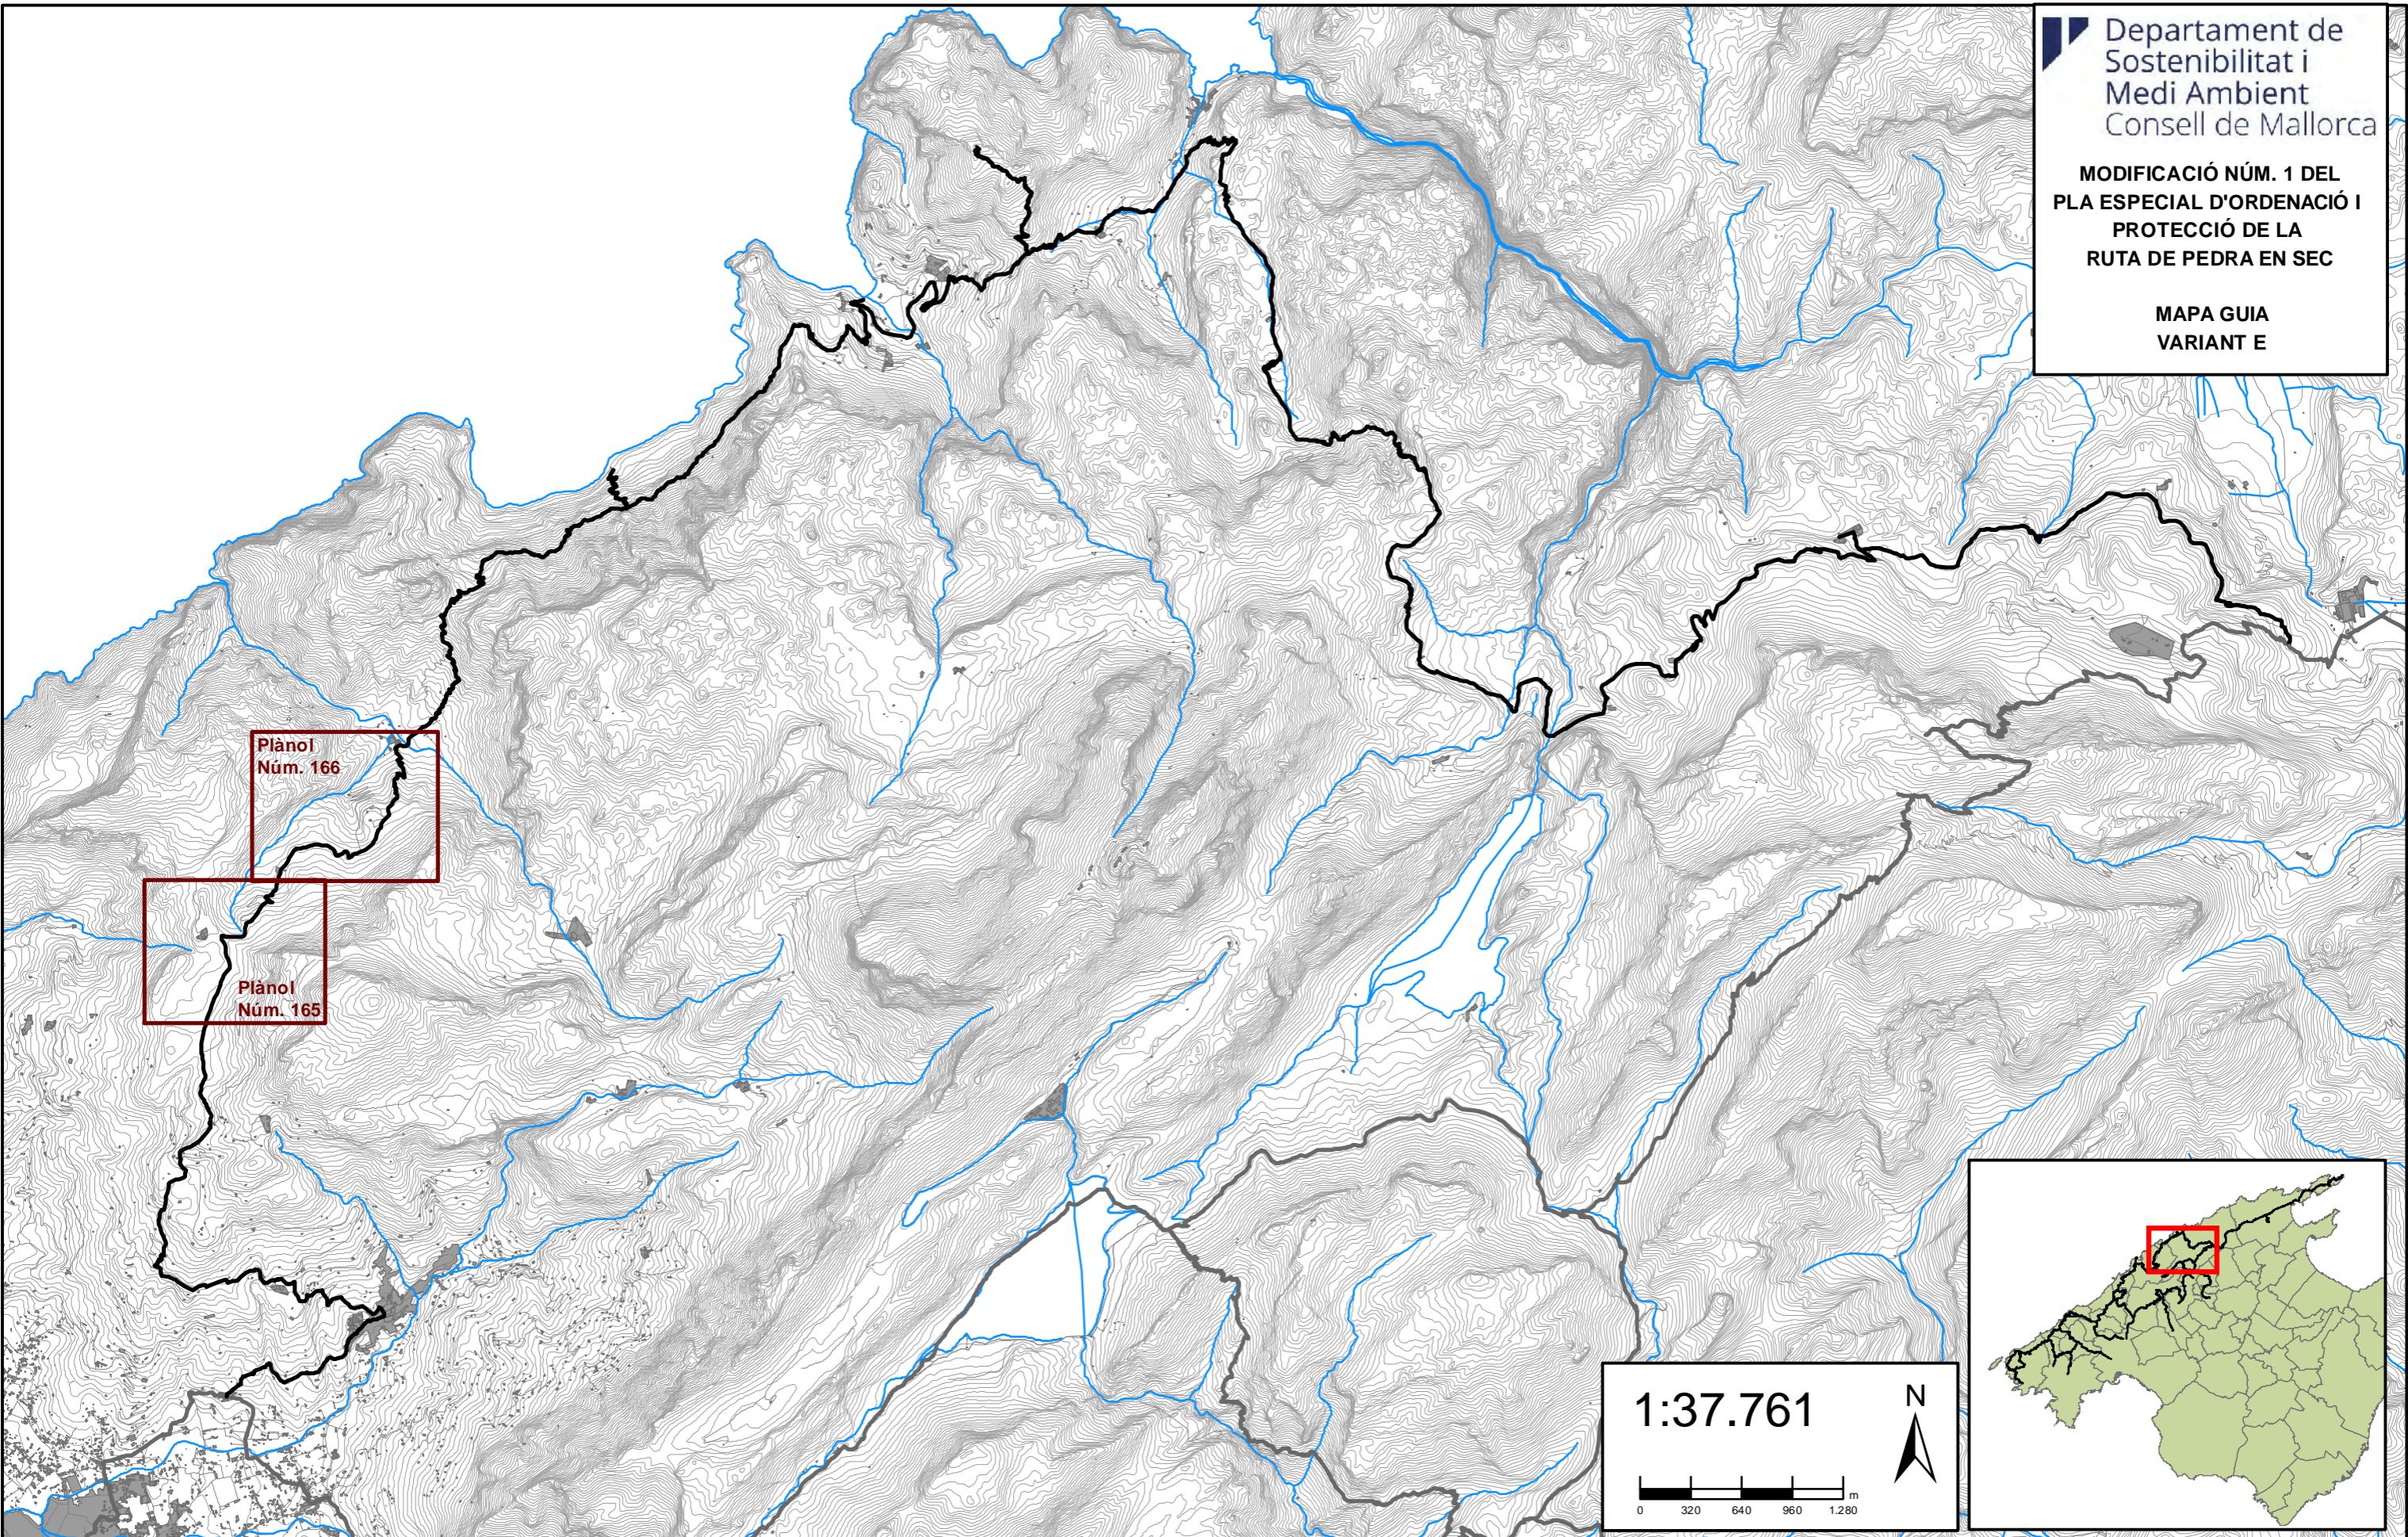

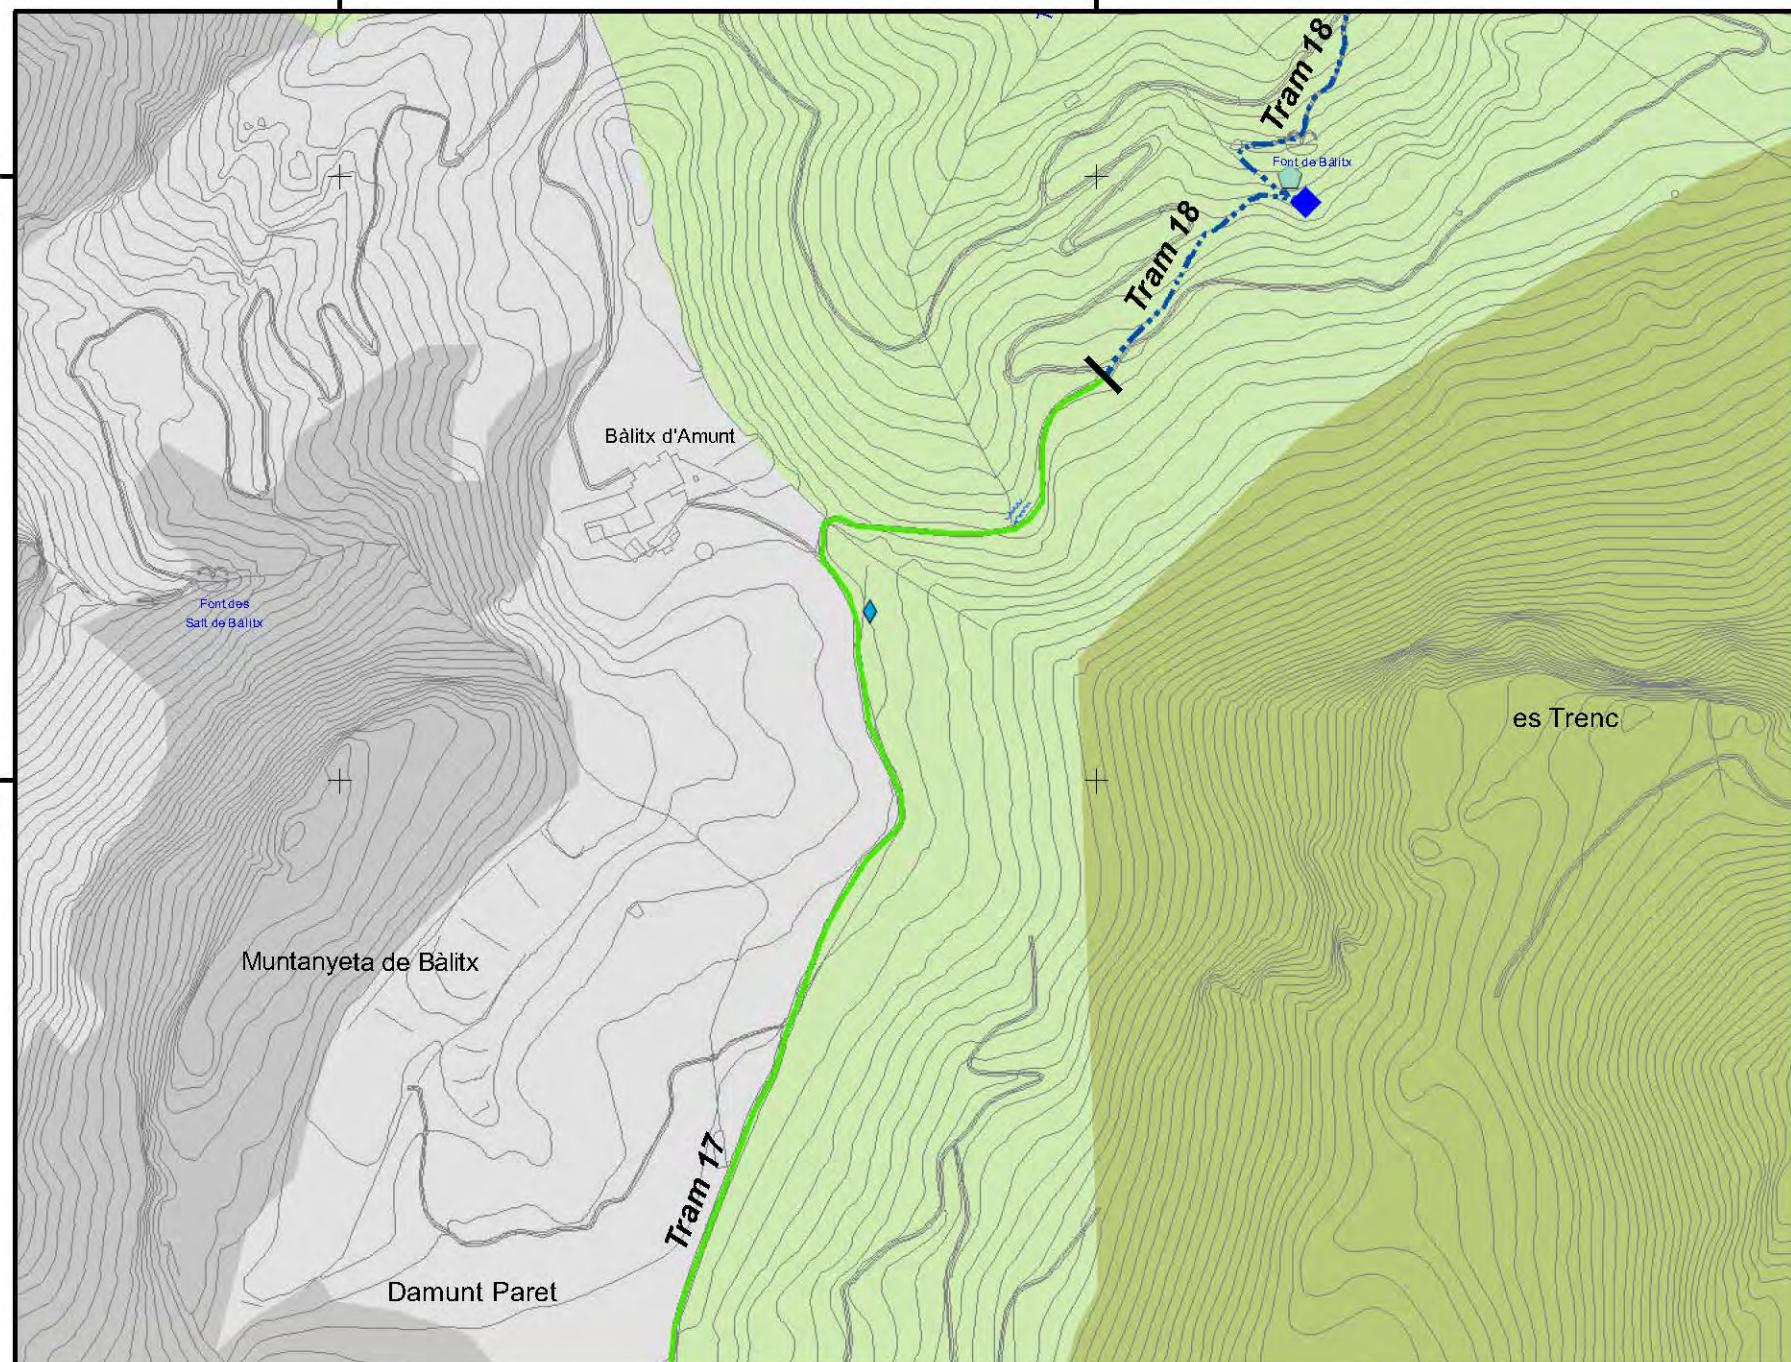

**MODIFICACIÓ NÚM. 1
DEL PLA ESPECIAL
D'ORDENACIÓ I PROTECCIÓ
DE LA RUTA
DE PEDRA EN SEC**

**PLÀNOL NÚM. 165
USOS PERMESOS / TIPOLOGIA DE CAMÍ /
ELEMENTS DE PATRIMONI**


Variant E : SA COSTERA
Trams 17 i 18





Traçat	— Traçat Ruta Pedra en Sec
Tipologia de camí	<ul style="list-style-type: none"> — Carril de tram — Carrera / Carrer — Carril de camí — Pista forestal — Camí de ferradura — Habilitació nou senderisme — Tirany
Usos permesos	<ul style="list-style-type: none"> ■ Senderisme ■ Senderisme i circulació a cavall ■ Senderisme i circulació a cavall i en bicicleta ■ Senderisme i circulació a cavall, en bicicleta i vehicles a motor
Elements de patrimoni	<ul style="list-style-type: none"> ◆ Font ◆ Síquia ◆ Torrent canalitzat ◆ Rentadores


0 25 50 75 100 m.



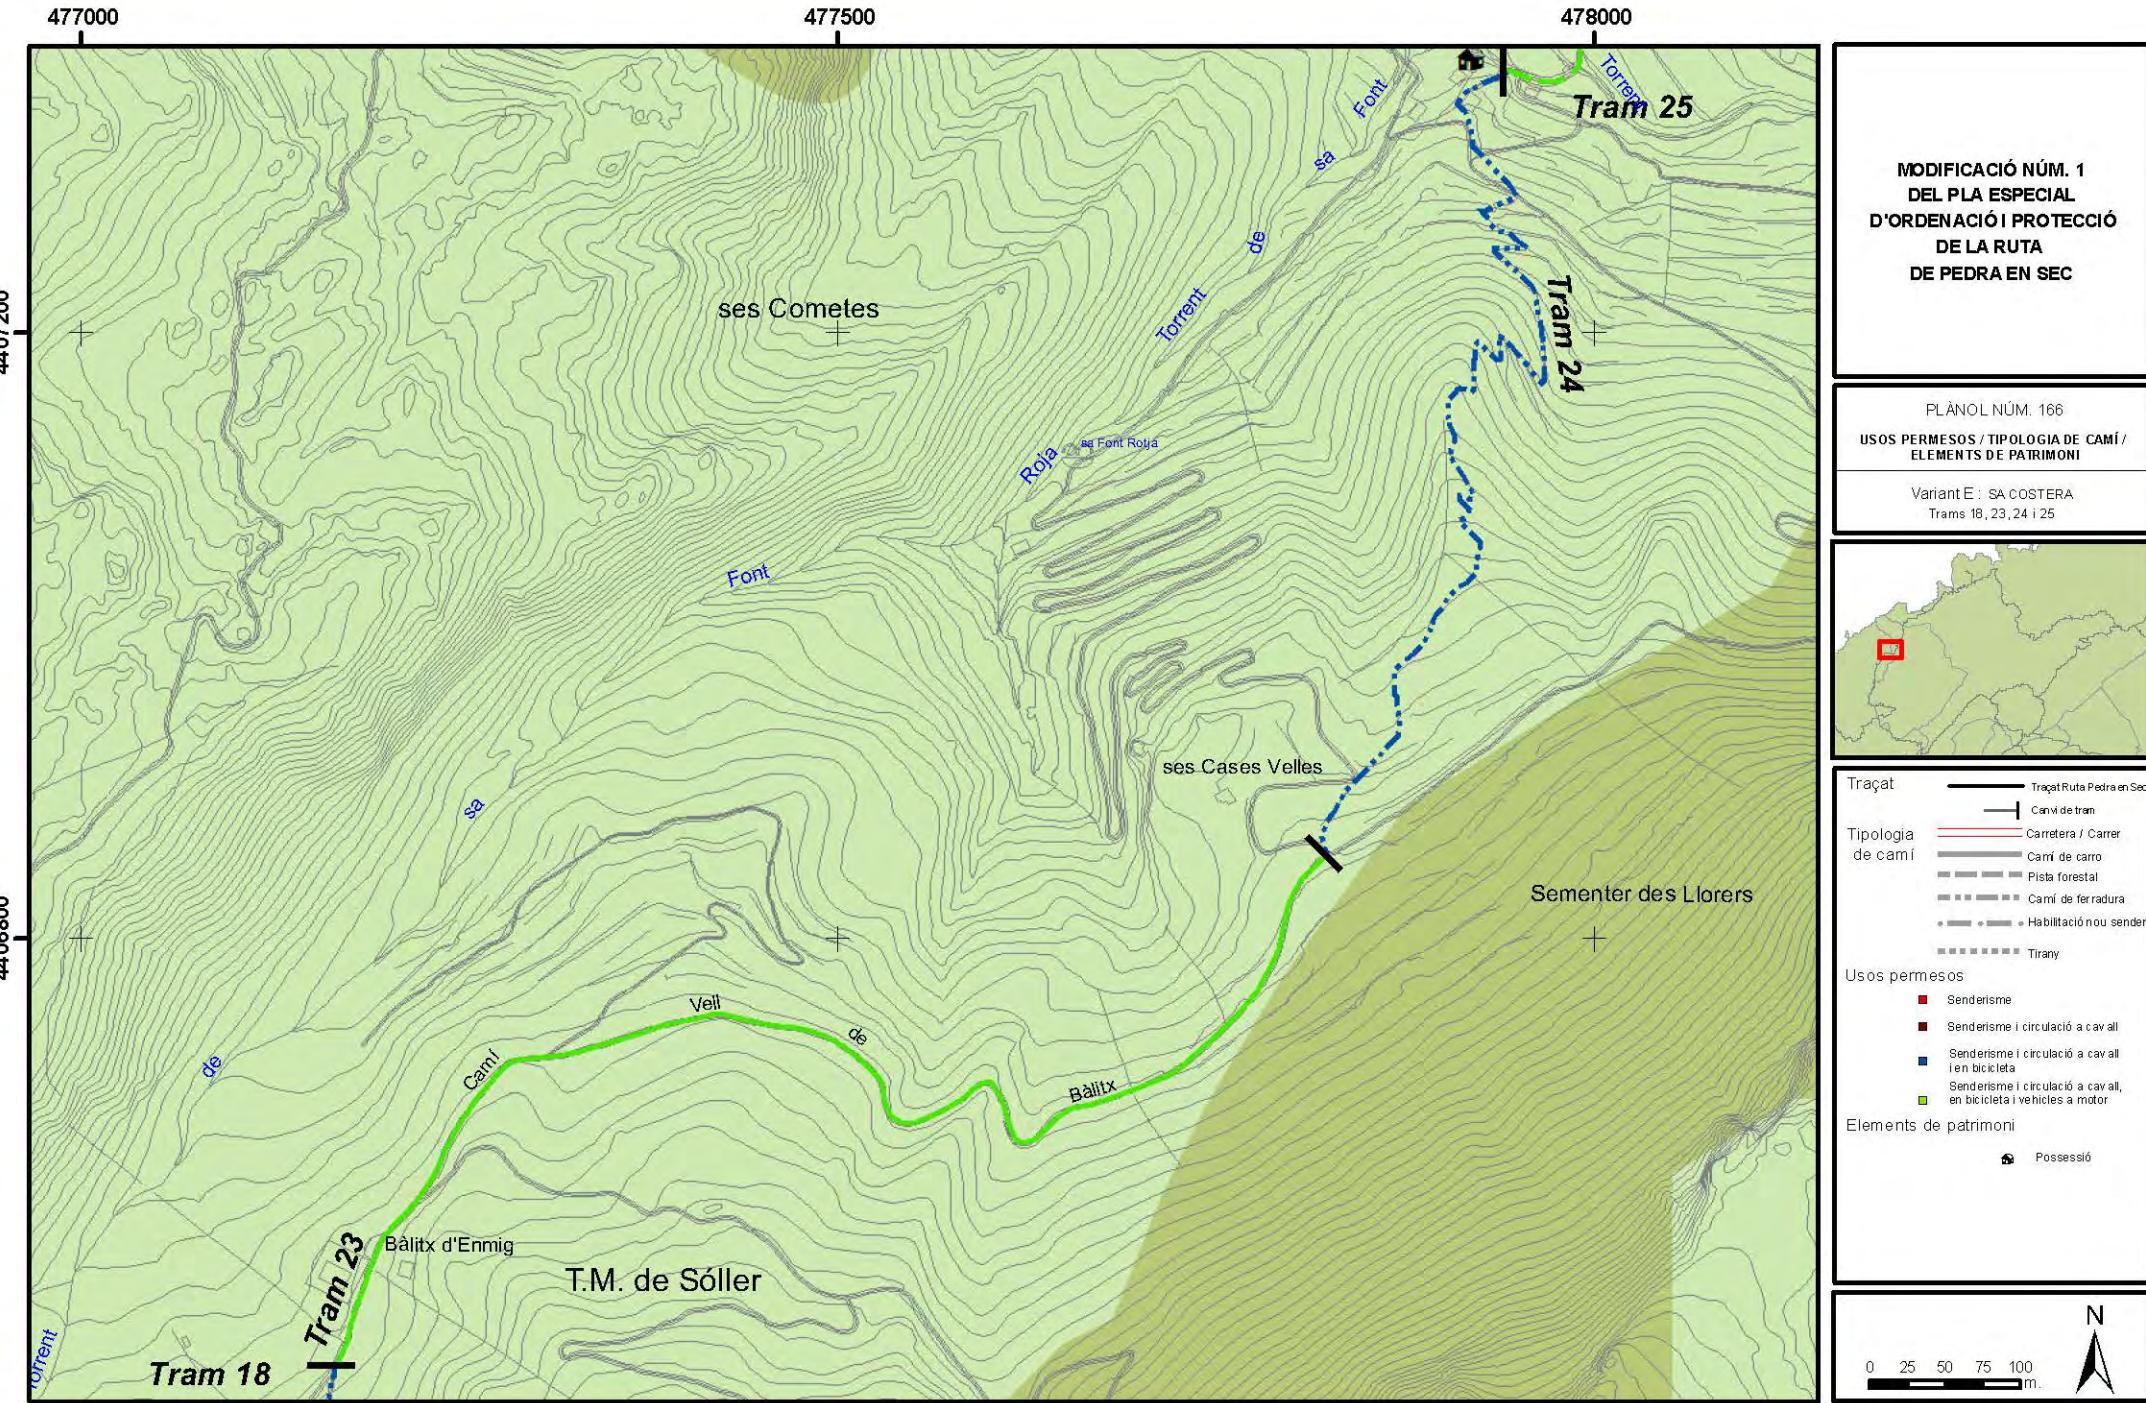

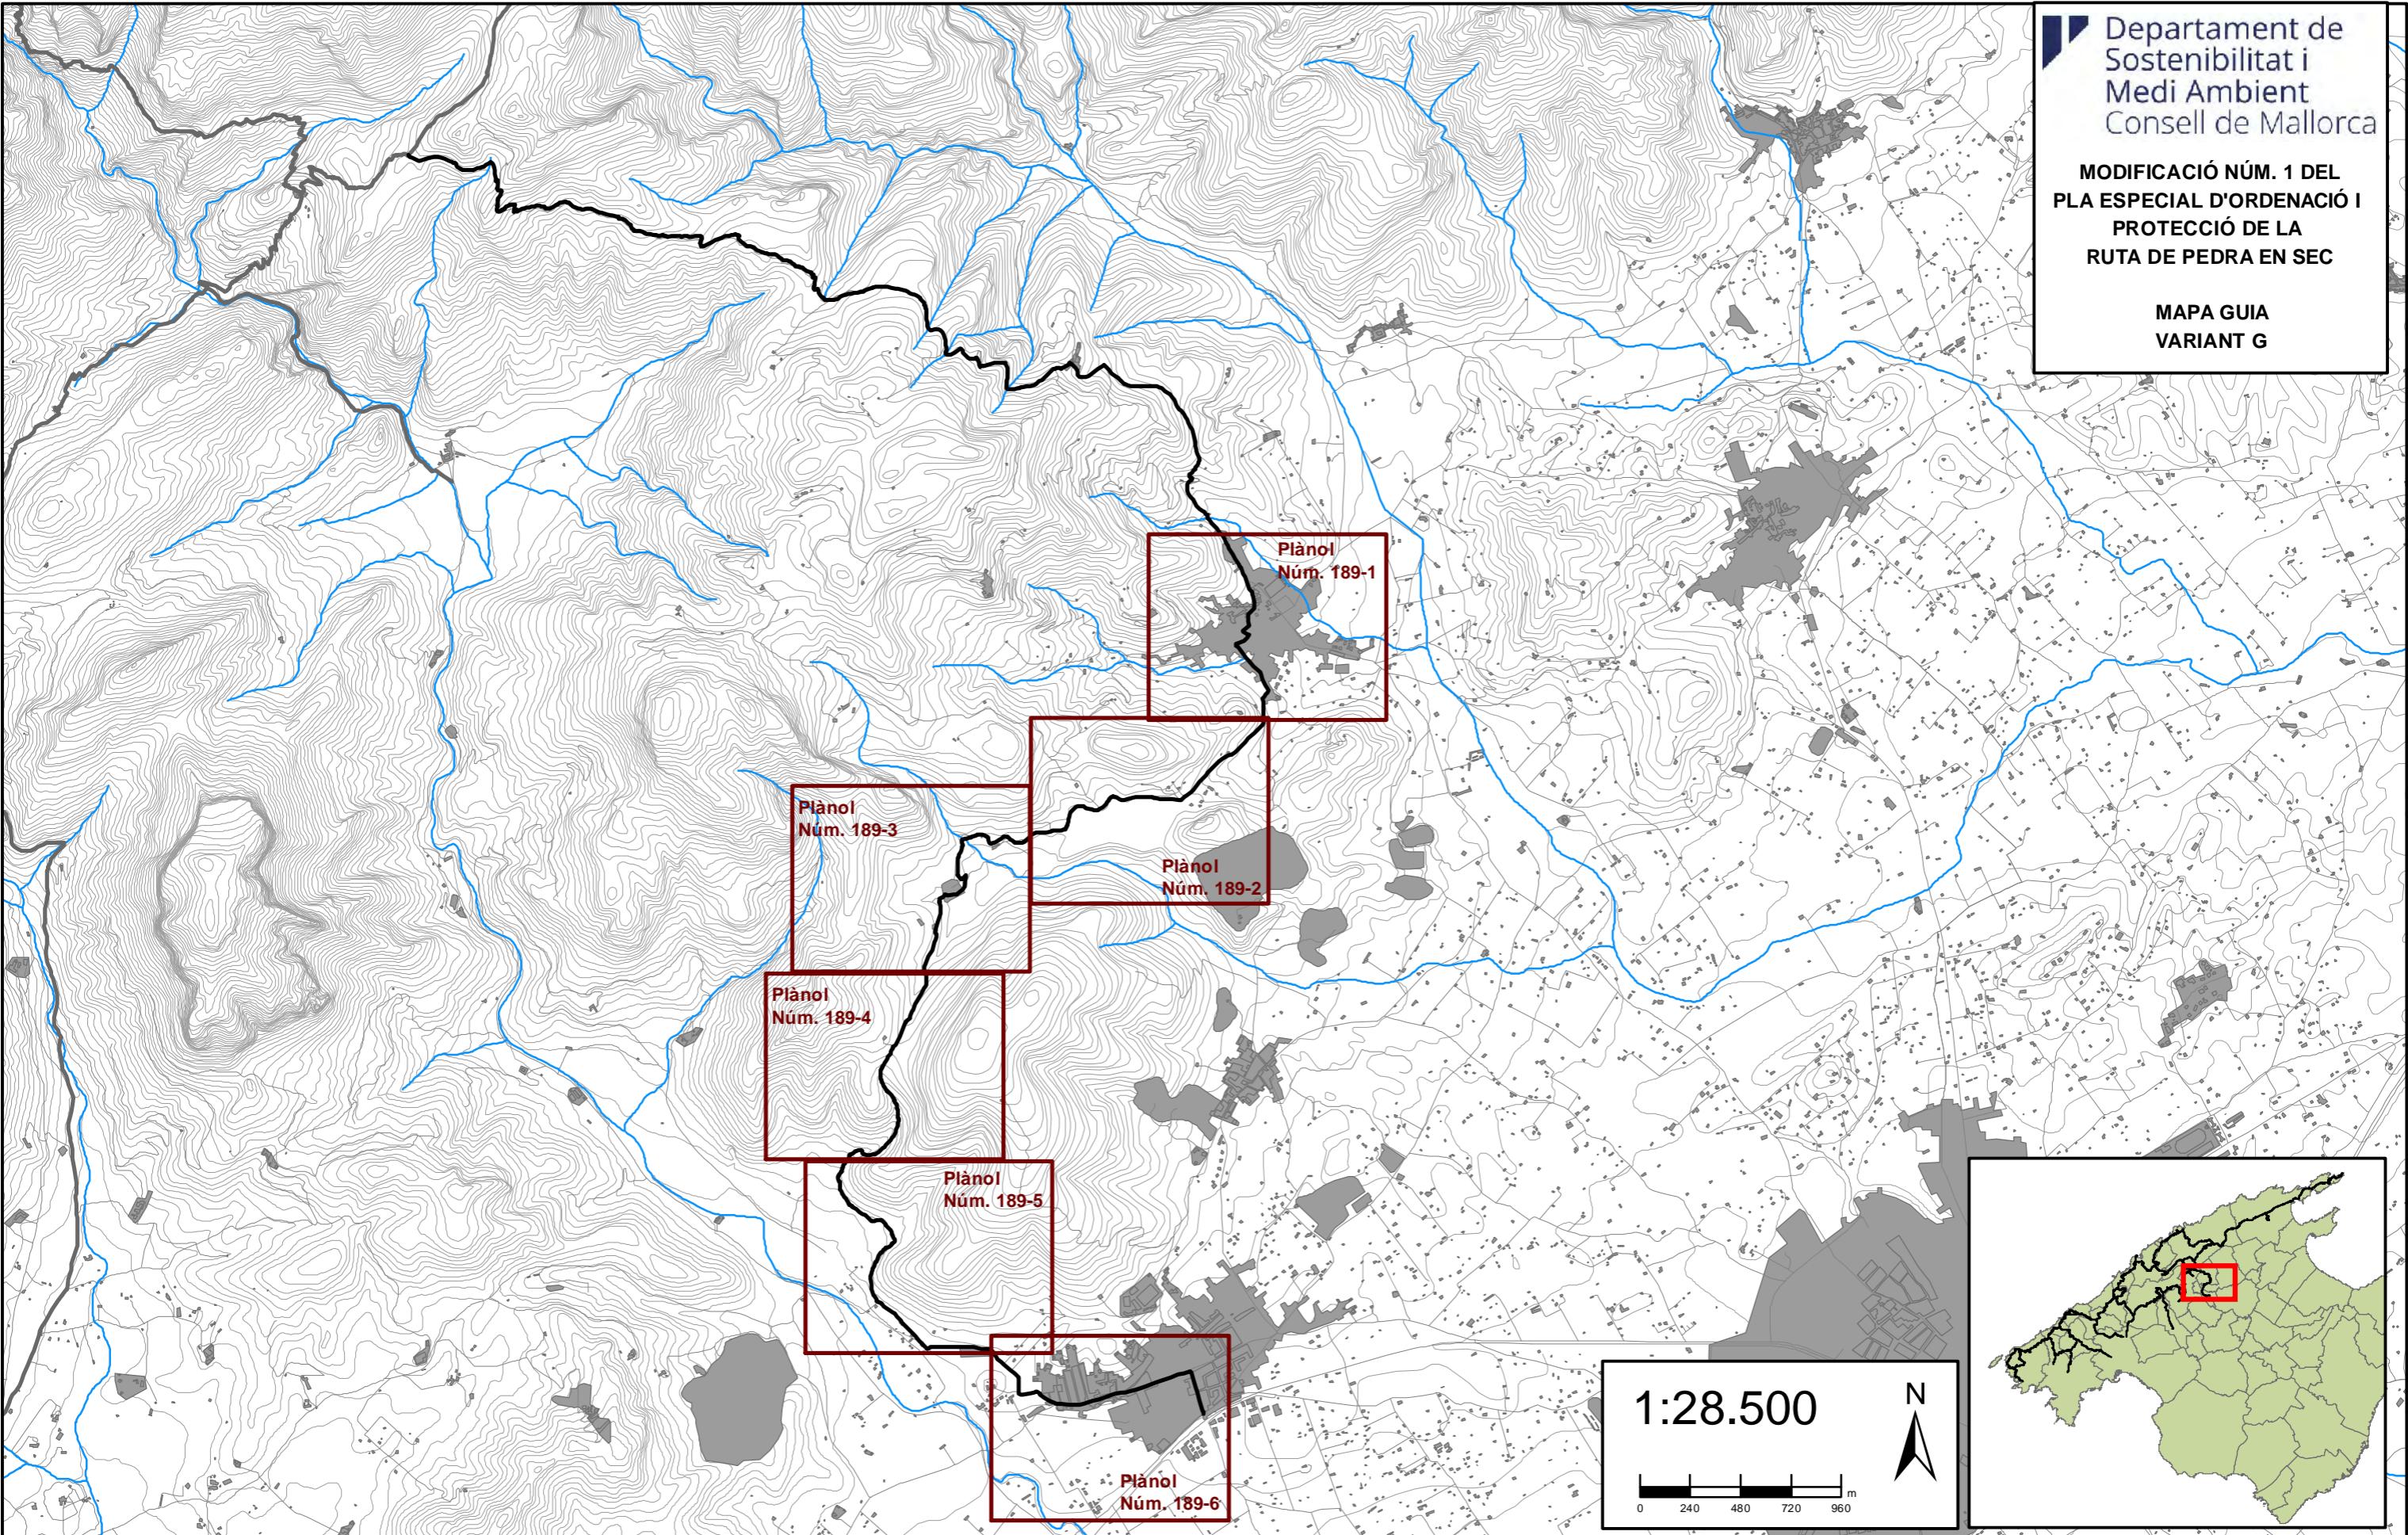

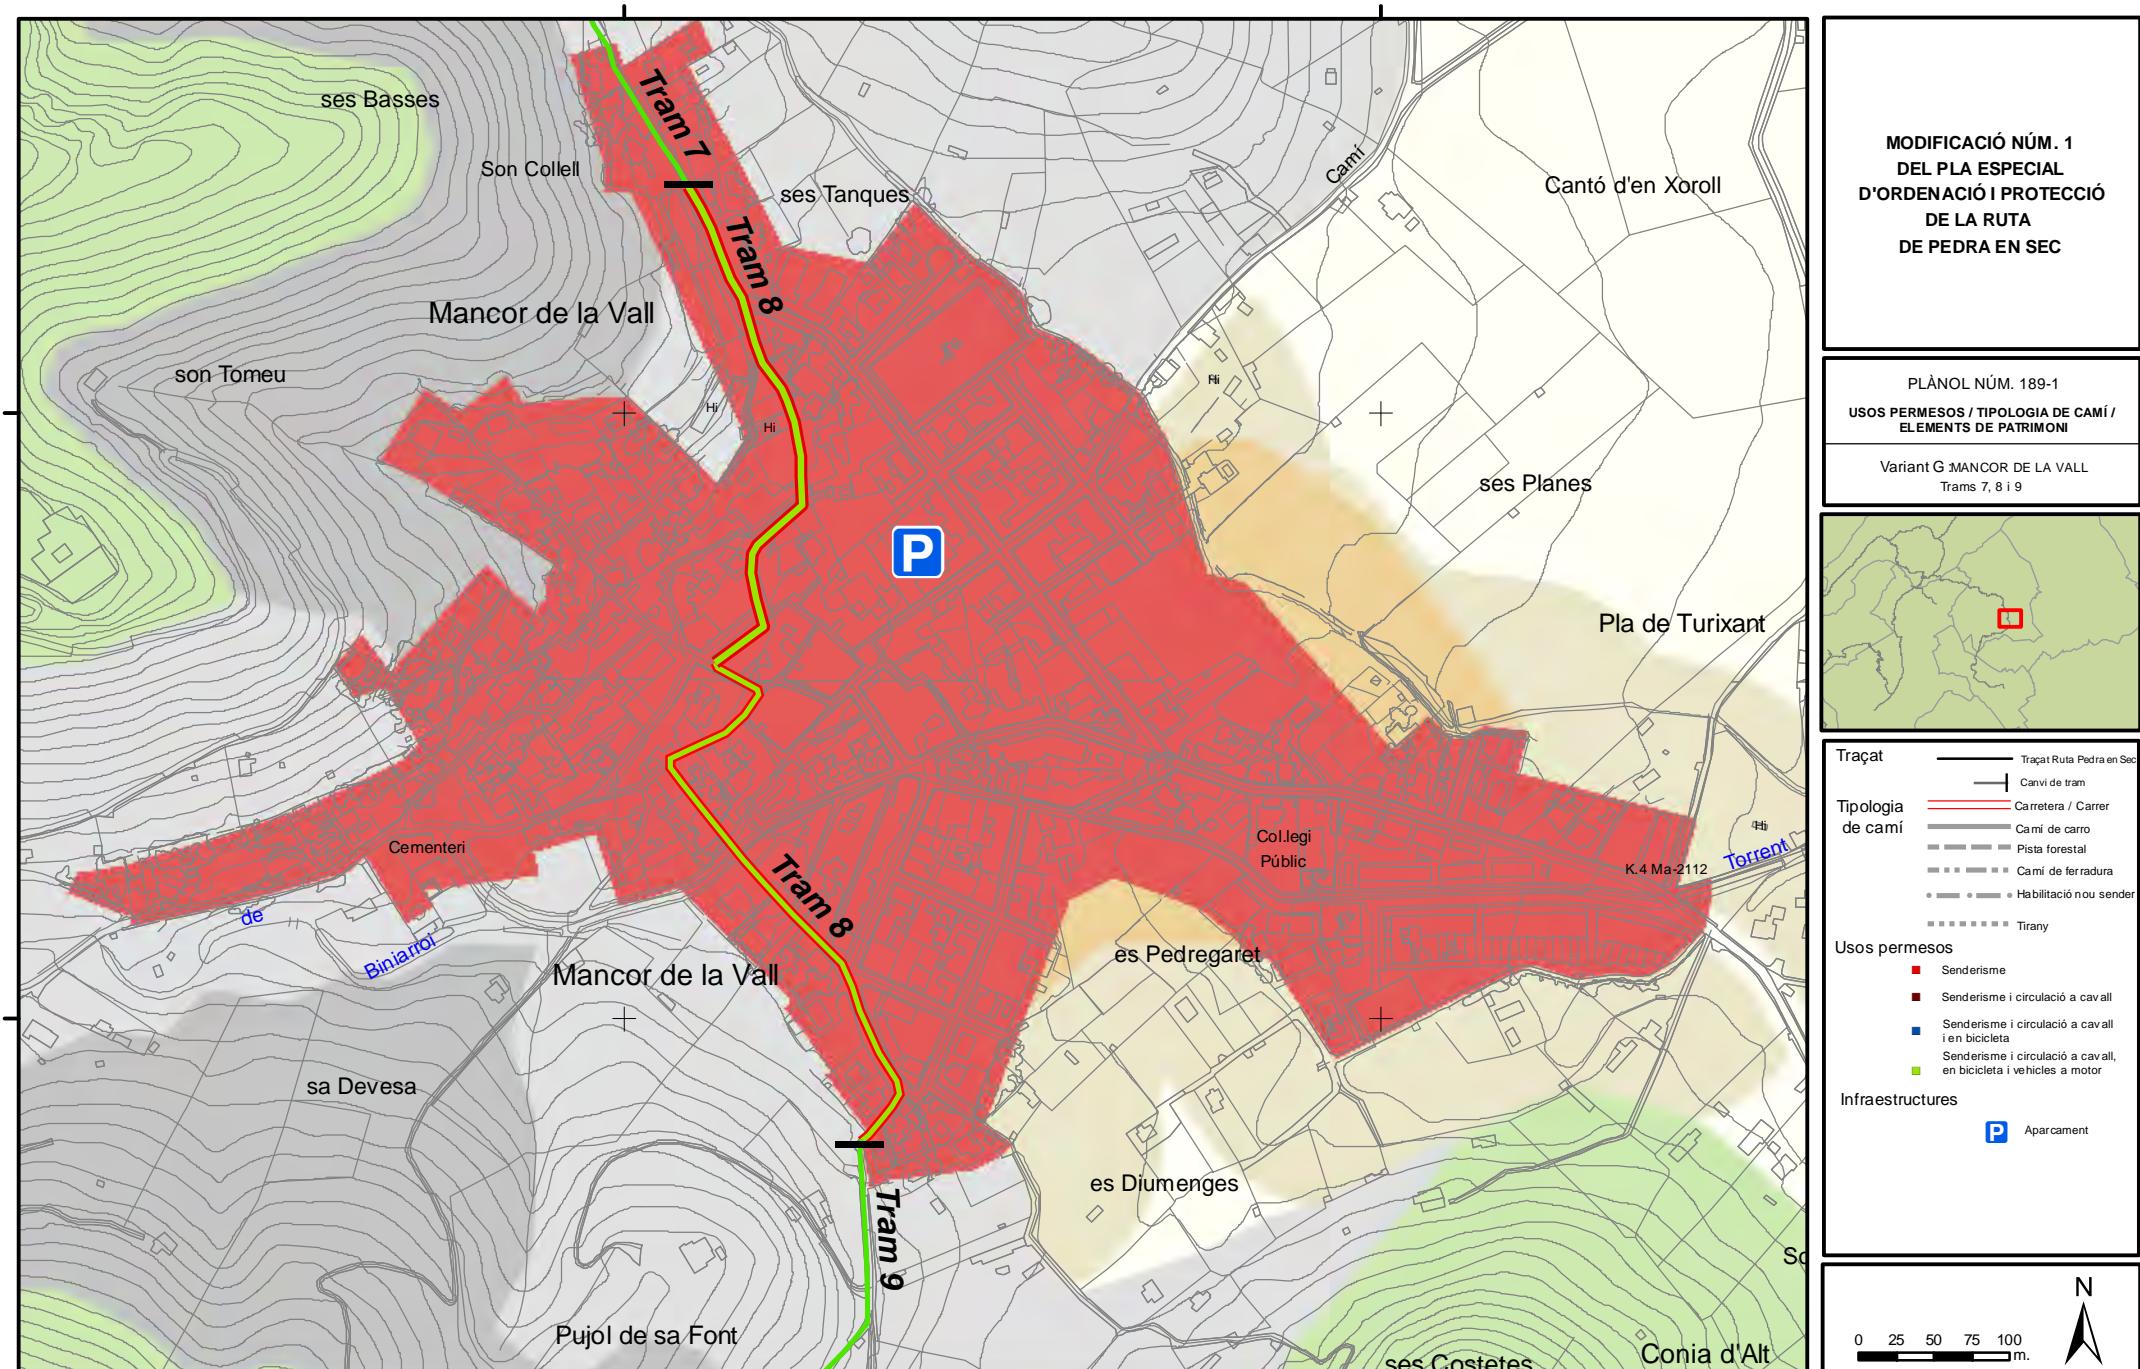

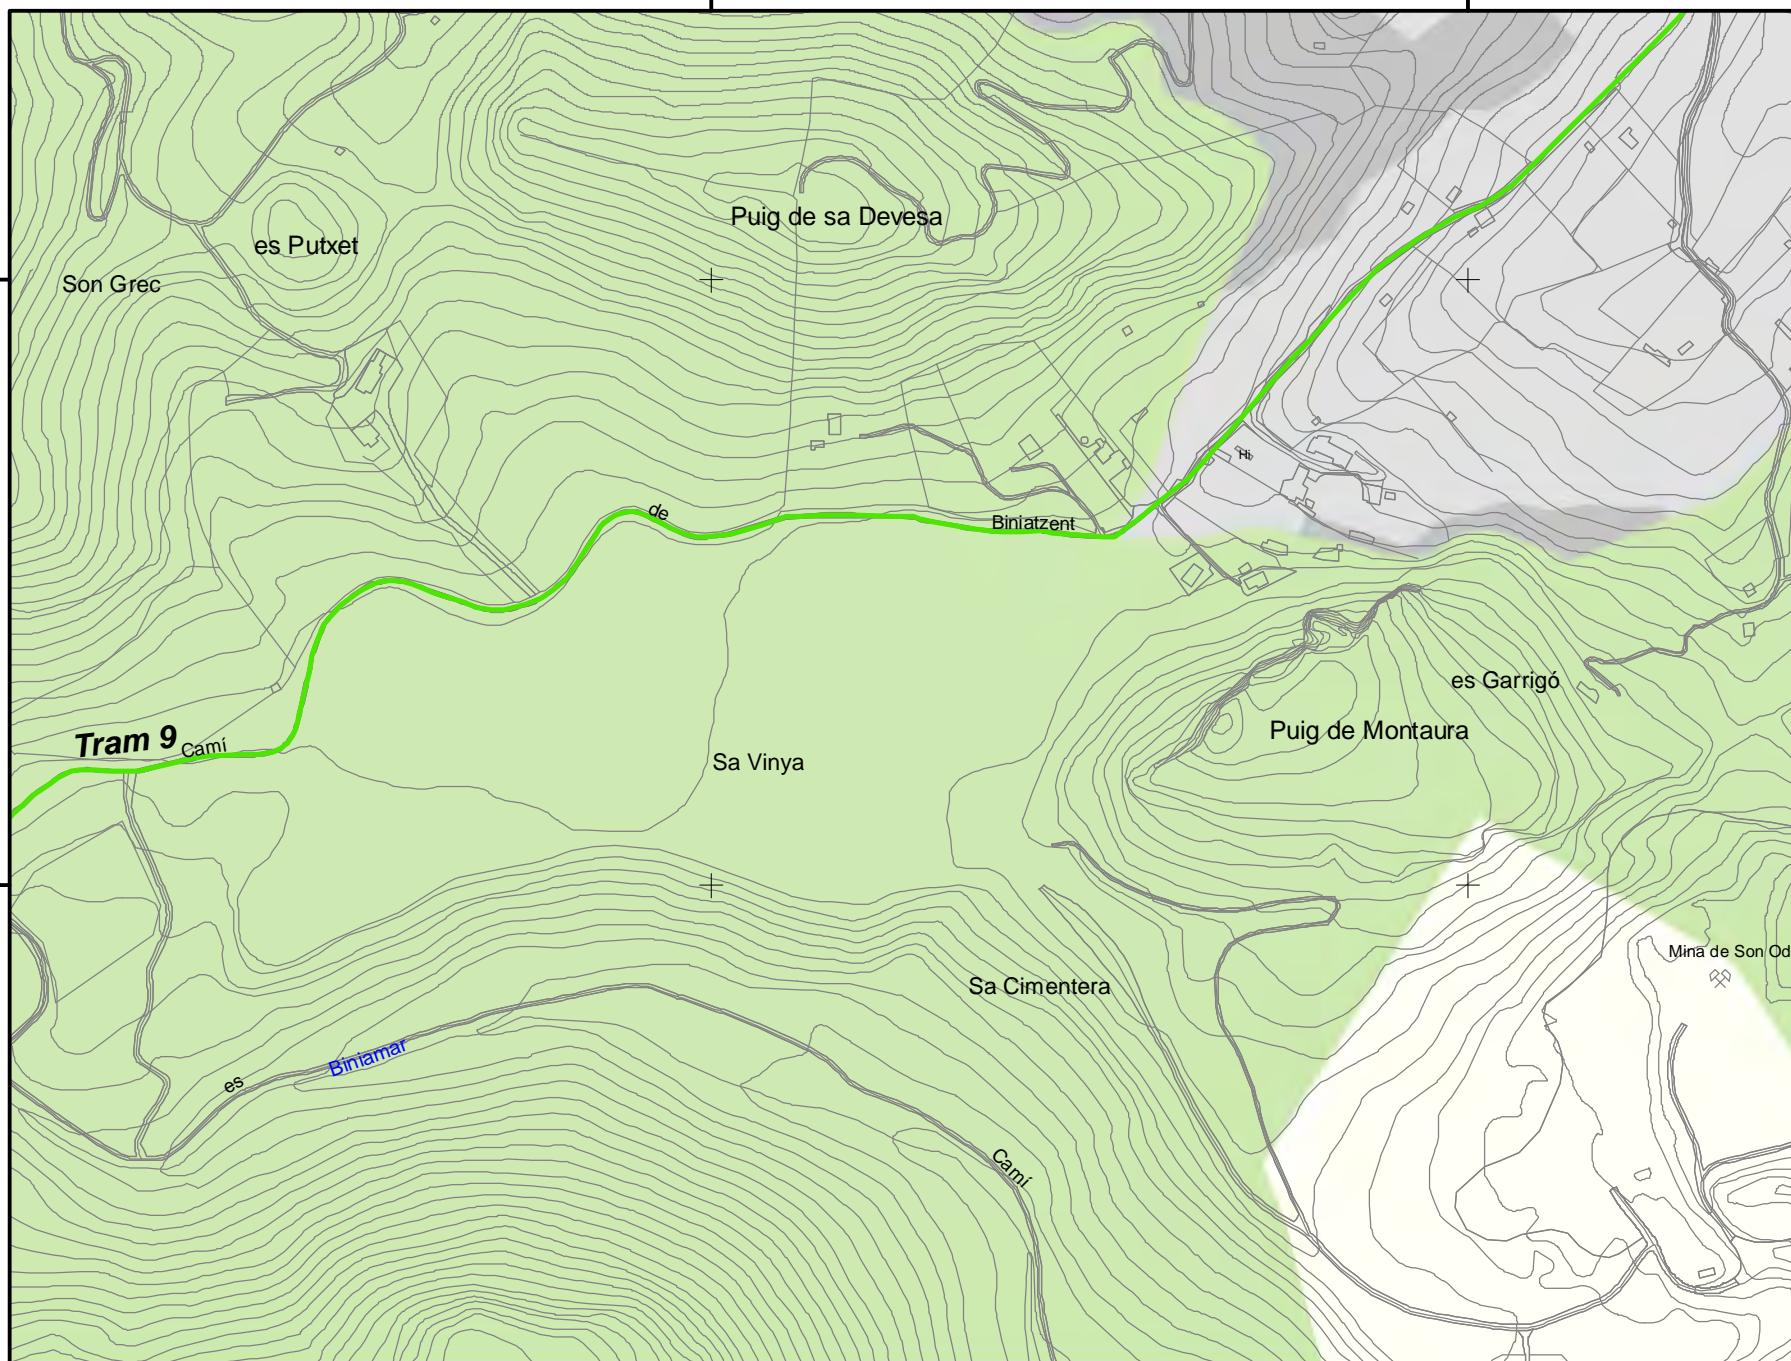

MODIFICACIÓ NÚM. 1
DEL PLA ESPECIAL
D'ORDENACIÓ I PROTECCIÓ
DE LA RUTA
DE PEDRA EN SEC

PLÀNOL NÚM. 189-2
USOS PERMESOS / TIPOLOGIA DE CAMÍ /
ELEMENTS DE PATRIMONI

Variant G MANCOR DE LA VALL
Tram 9





Traçat

Tipologia de camí

Usos permesos

N
0 25 50 75 100 m.

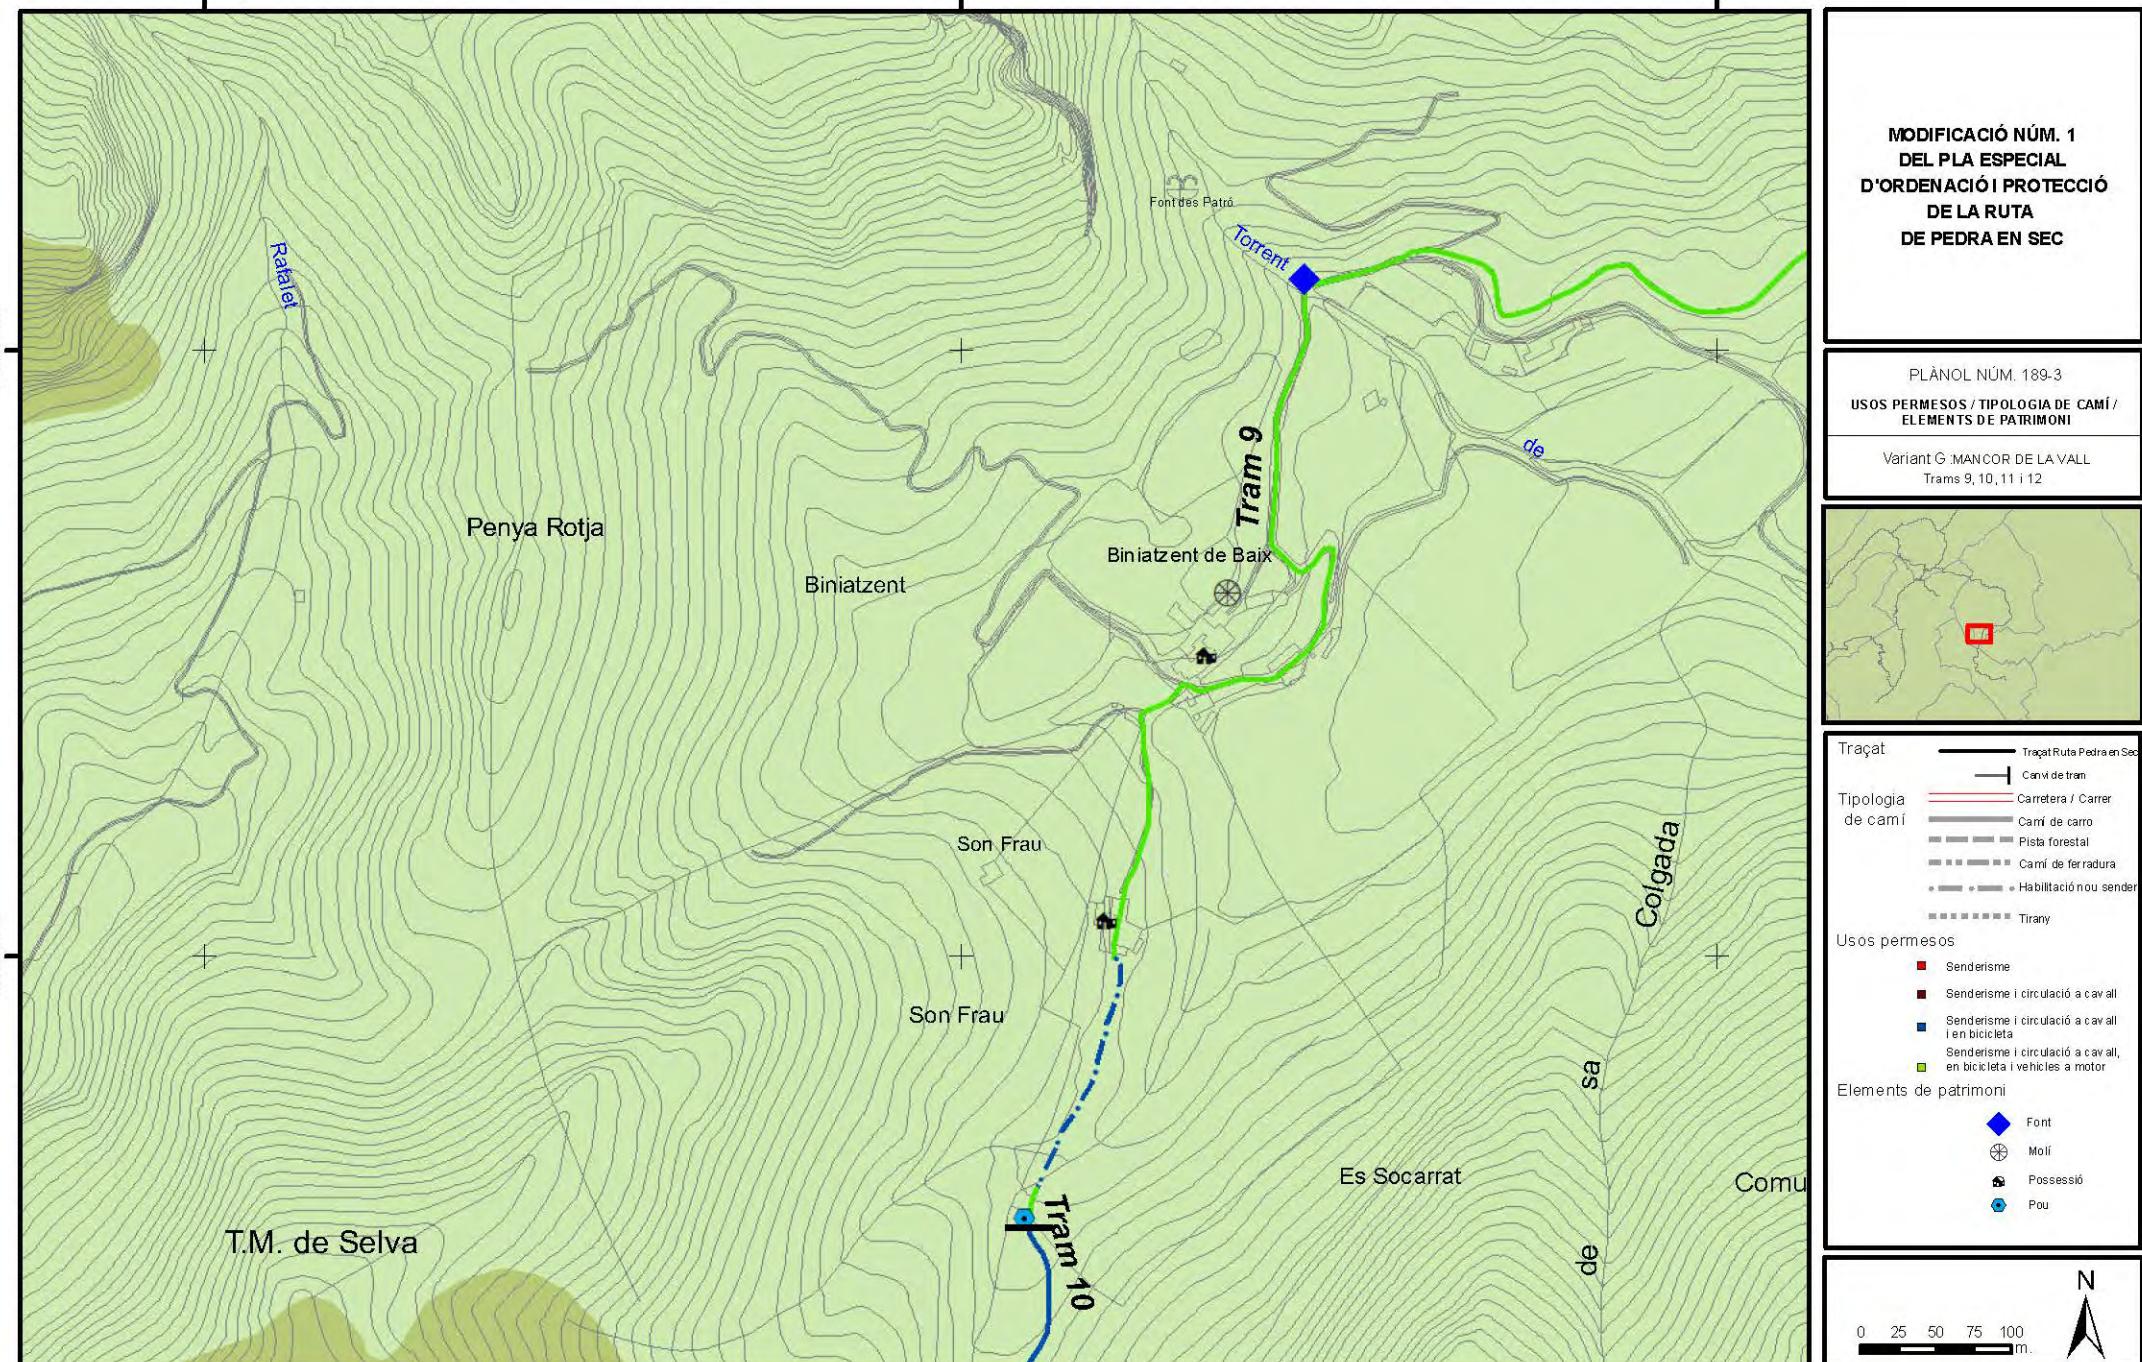

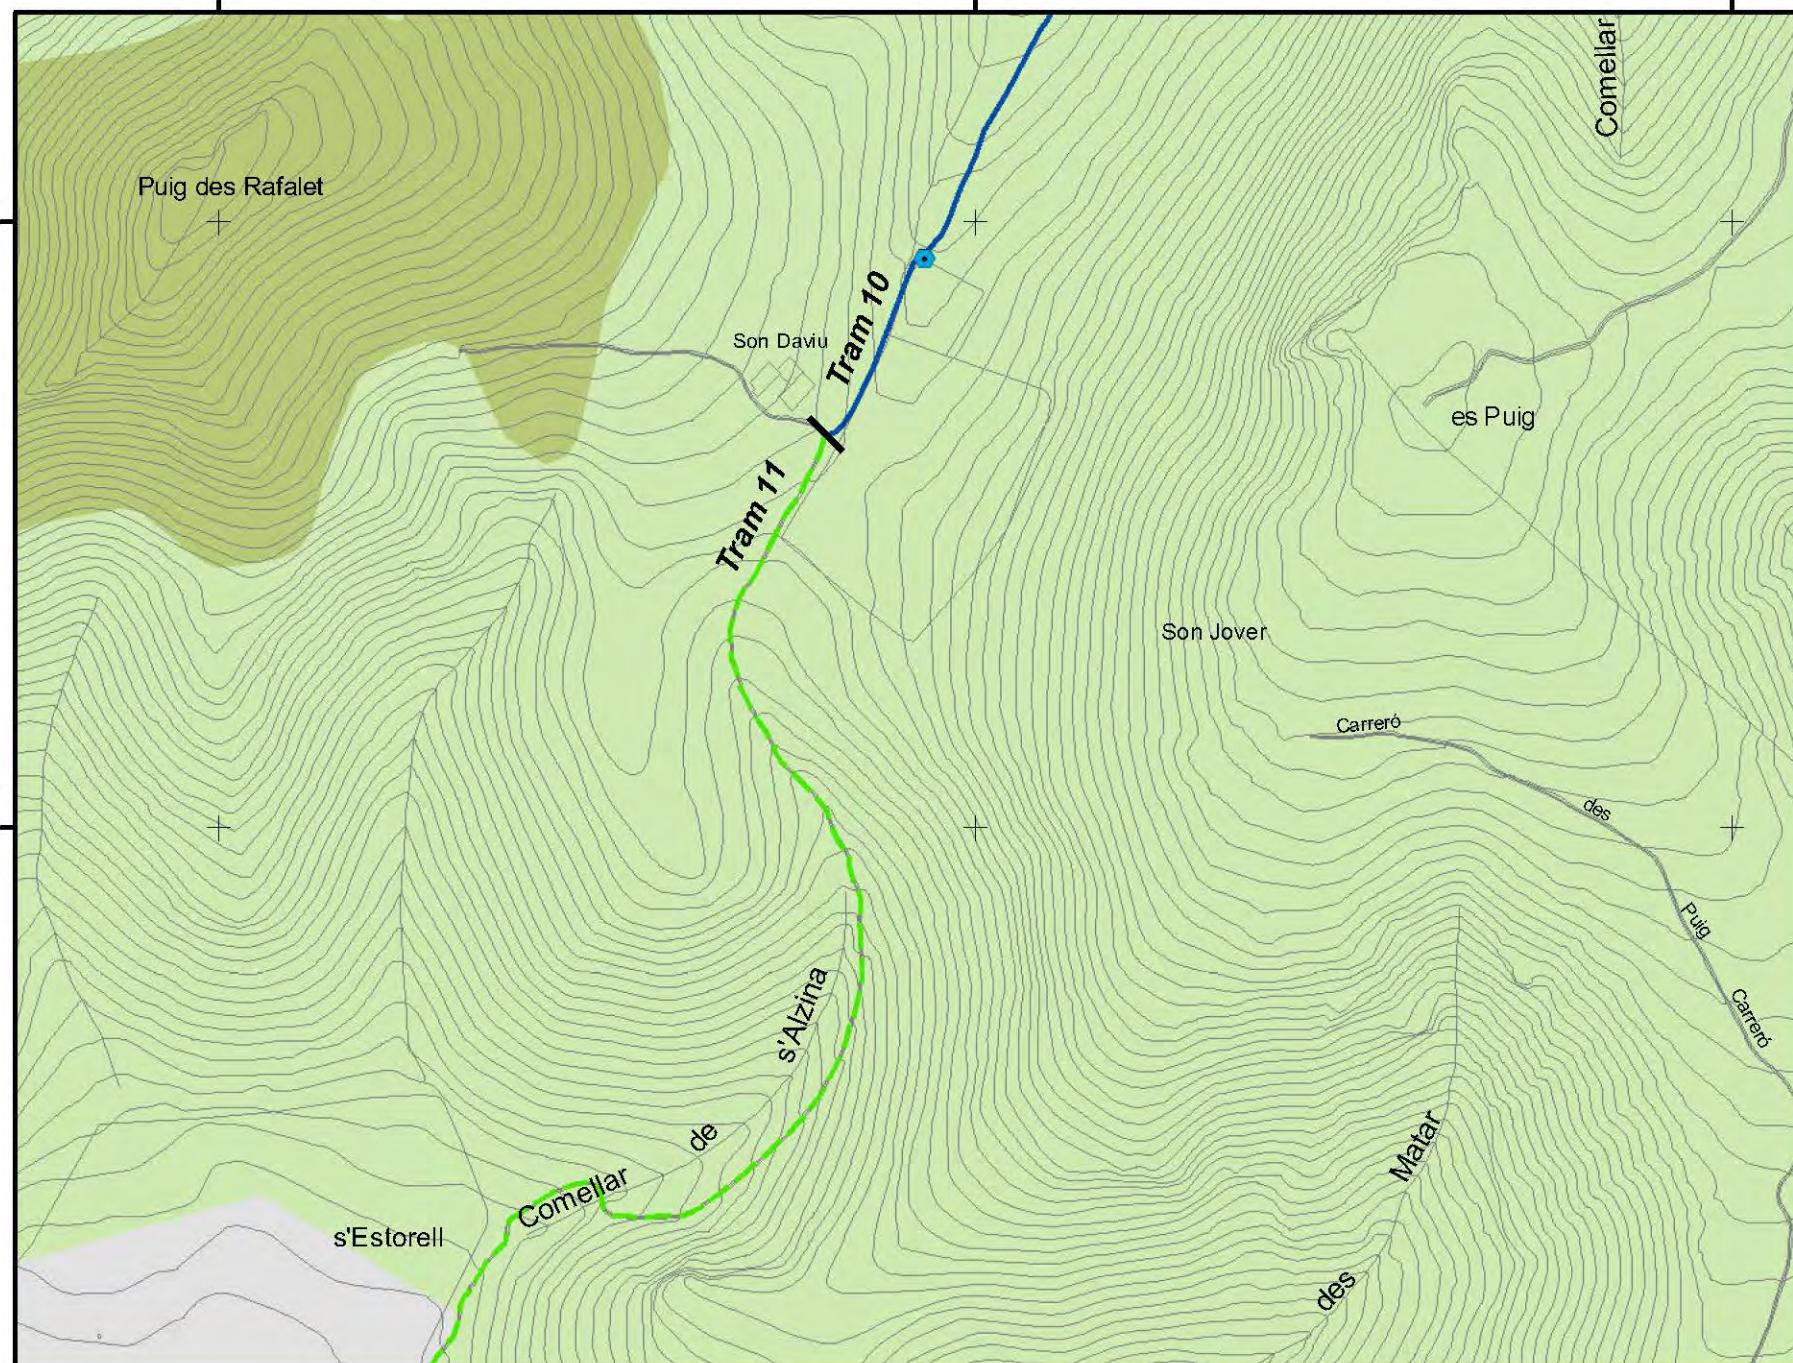

MODIFICACIÓ NÚM. 1
DEL PLA ESPECIAL
D'ORDENACIÓ I PROTECCIÓ
DE LA RUTA
DE PEDRA EN SEC

PLÀNOL NÚM. 189-4
USOS PERMESOS / TIPOLOGIA DE CAMÍ /
ELEMENTS DE PATRIMONI

Variant G: MANCOR DE LA VALL
Trams 12 i 13



Traçat

- Tram Ruta Pedra en Sec
- Carretera / Carrer
- Carril de carr
- Pista forestal
- Cami de ferradura
- Habilitació nou sender
- Tirany

Tipologia de camí

- Carretera / Carrer
- Carril de carr
- Pista forestal
- Cami de ferradura
- Habilitació nou sender
- Tirany

Usos permesos


- Senderisme
- Senderisme i circulació a cavall
- Senderisme i circulació a cavall i en bicicleta
- Senderisme i circulació a cavall, en bicicleta i vehicles a motor


Elements de patrimoni


- Pou


0 25 50 75 100 m.


N

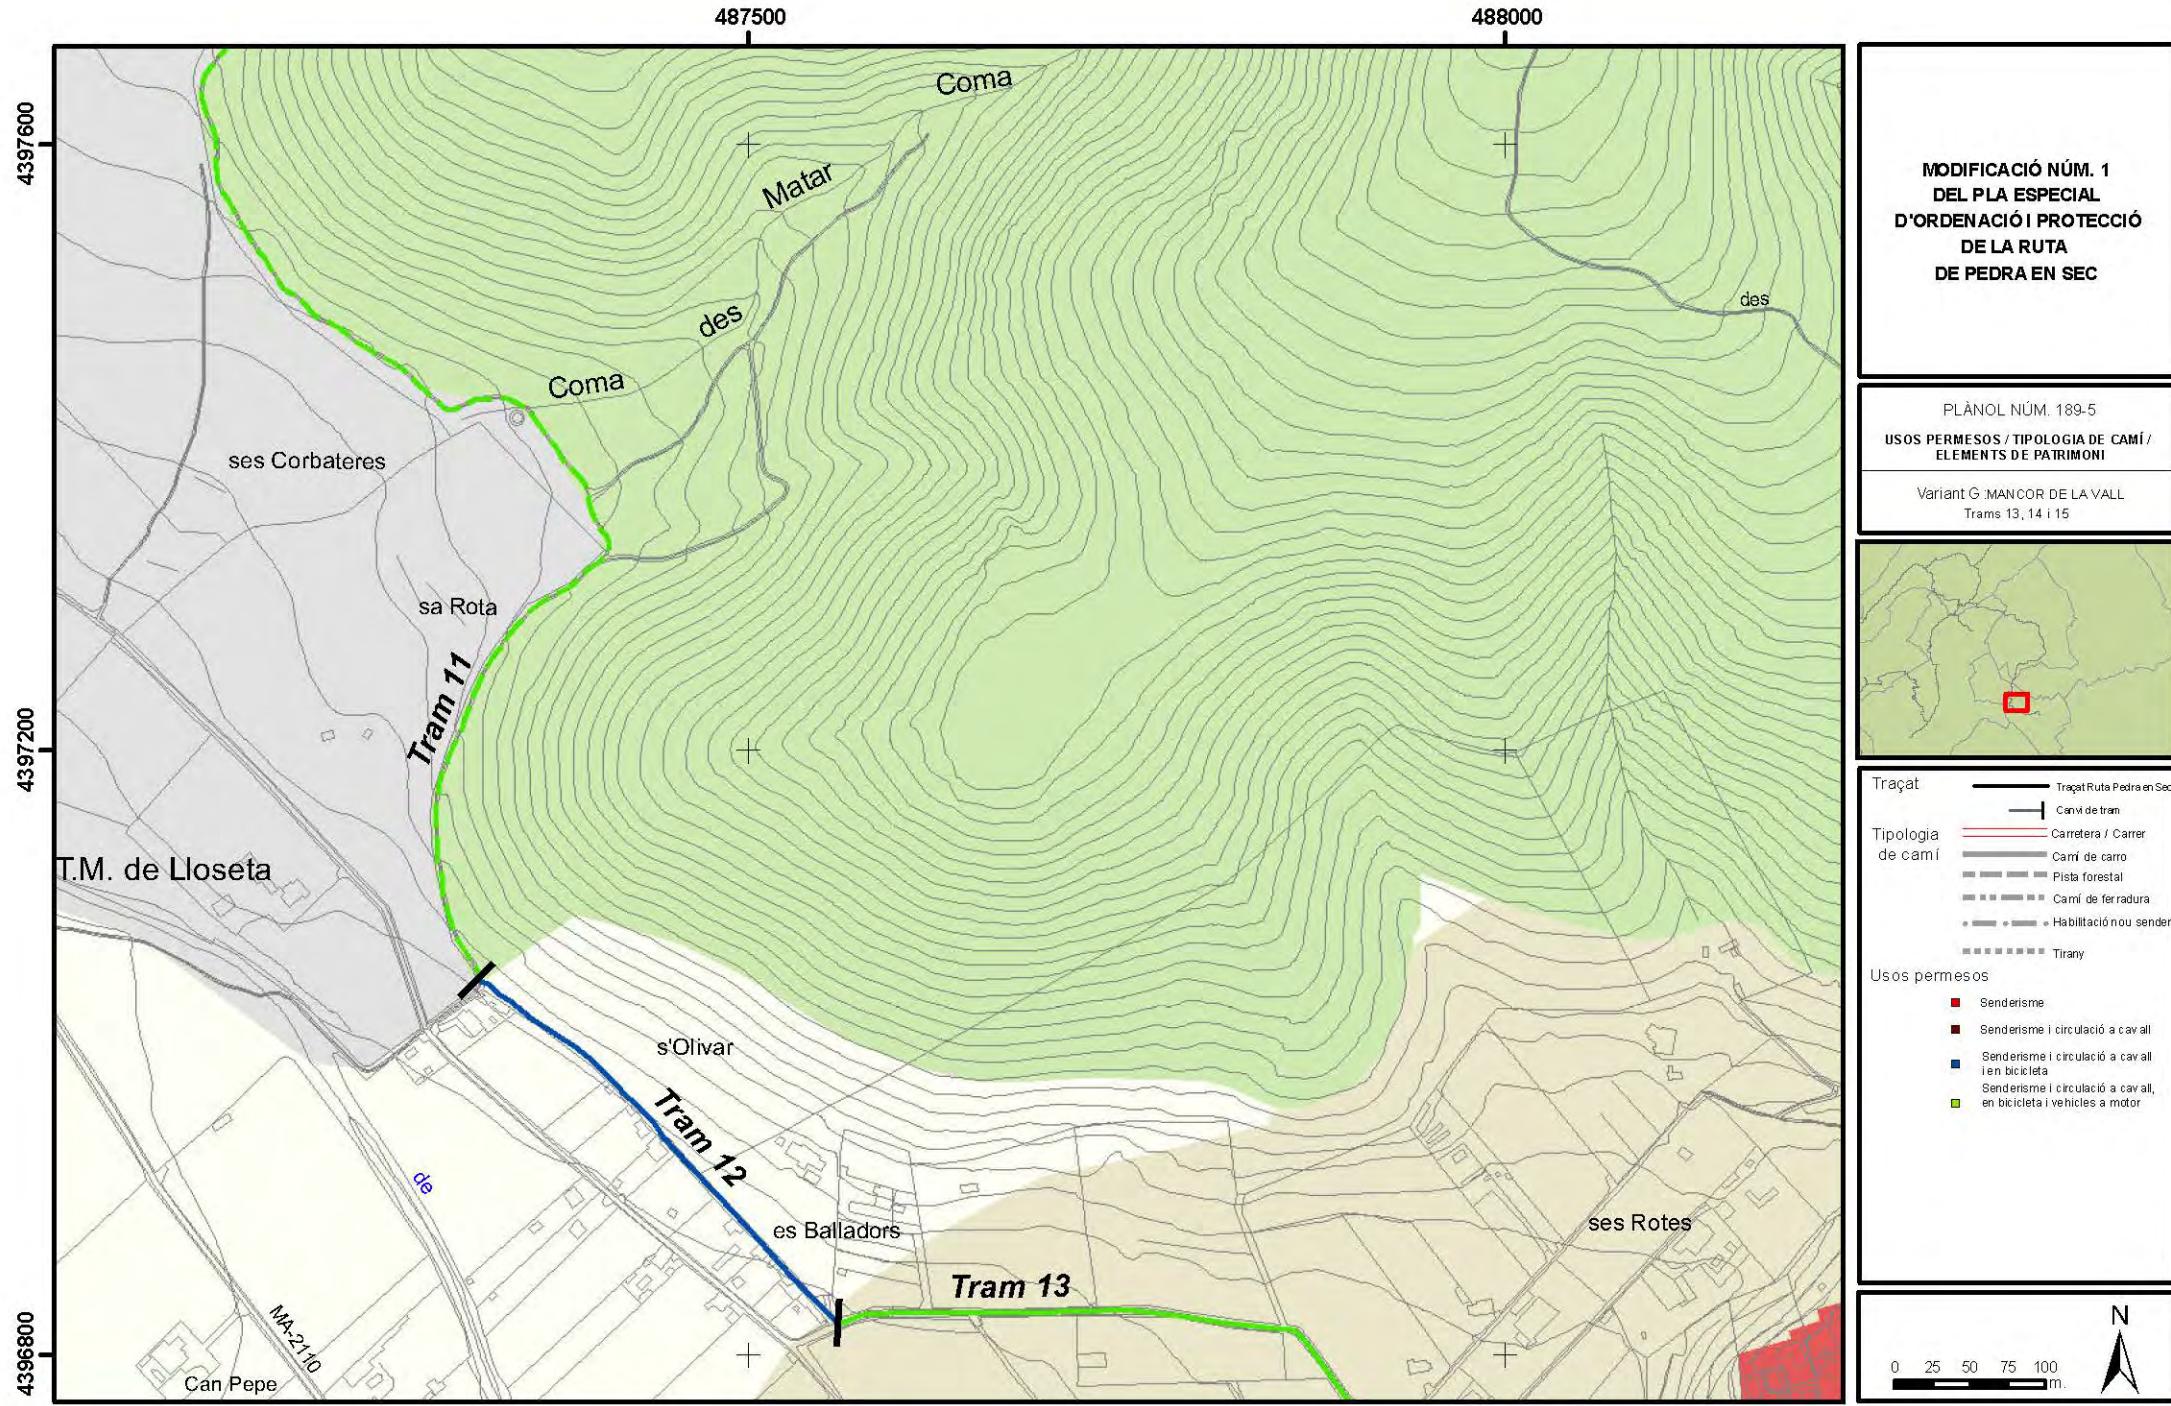

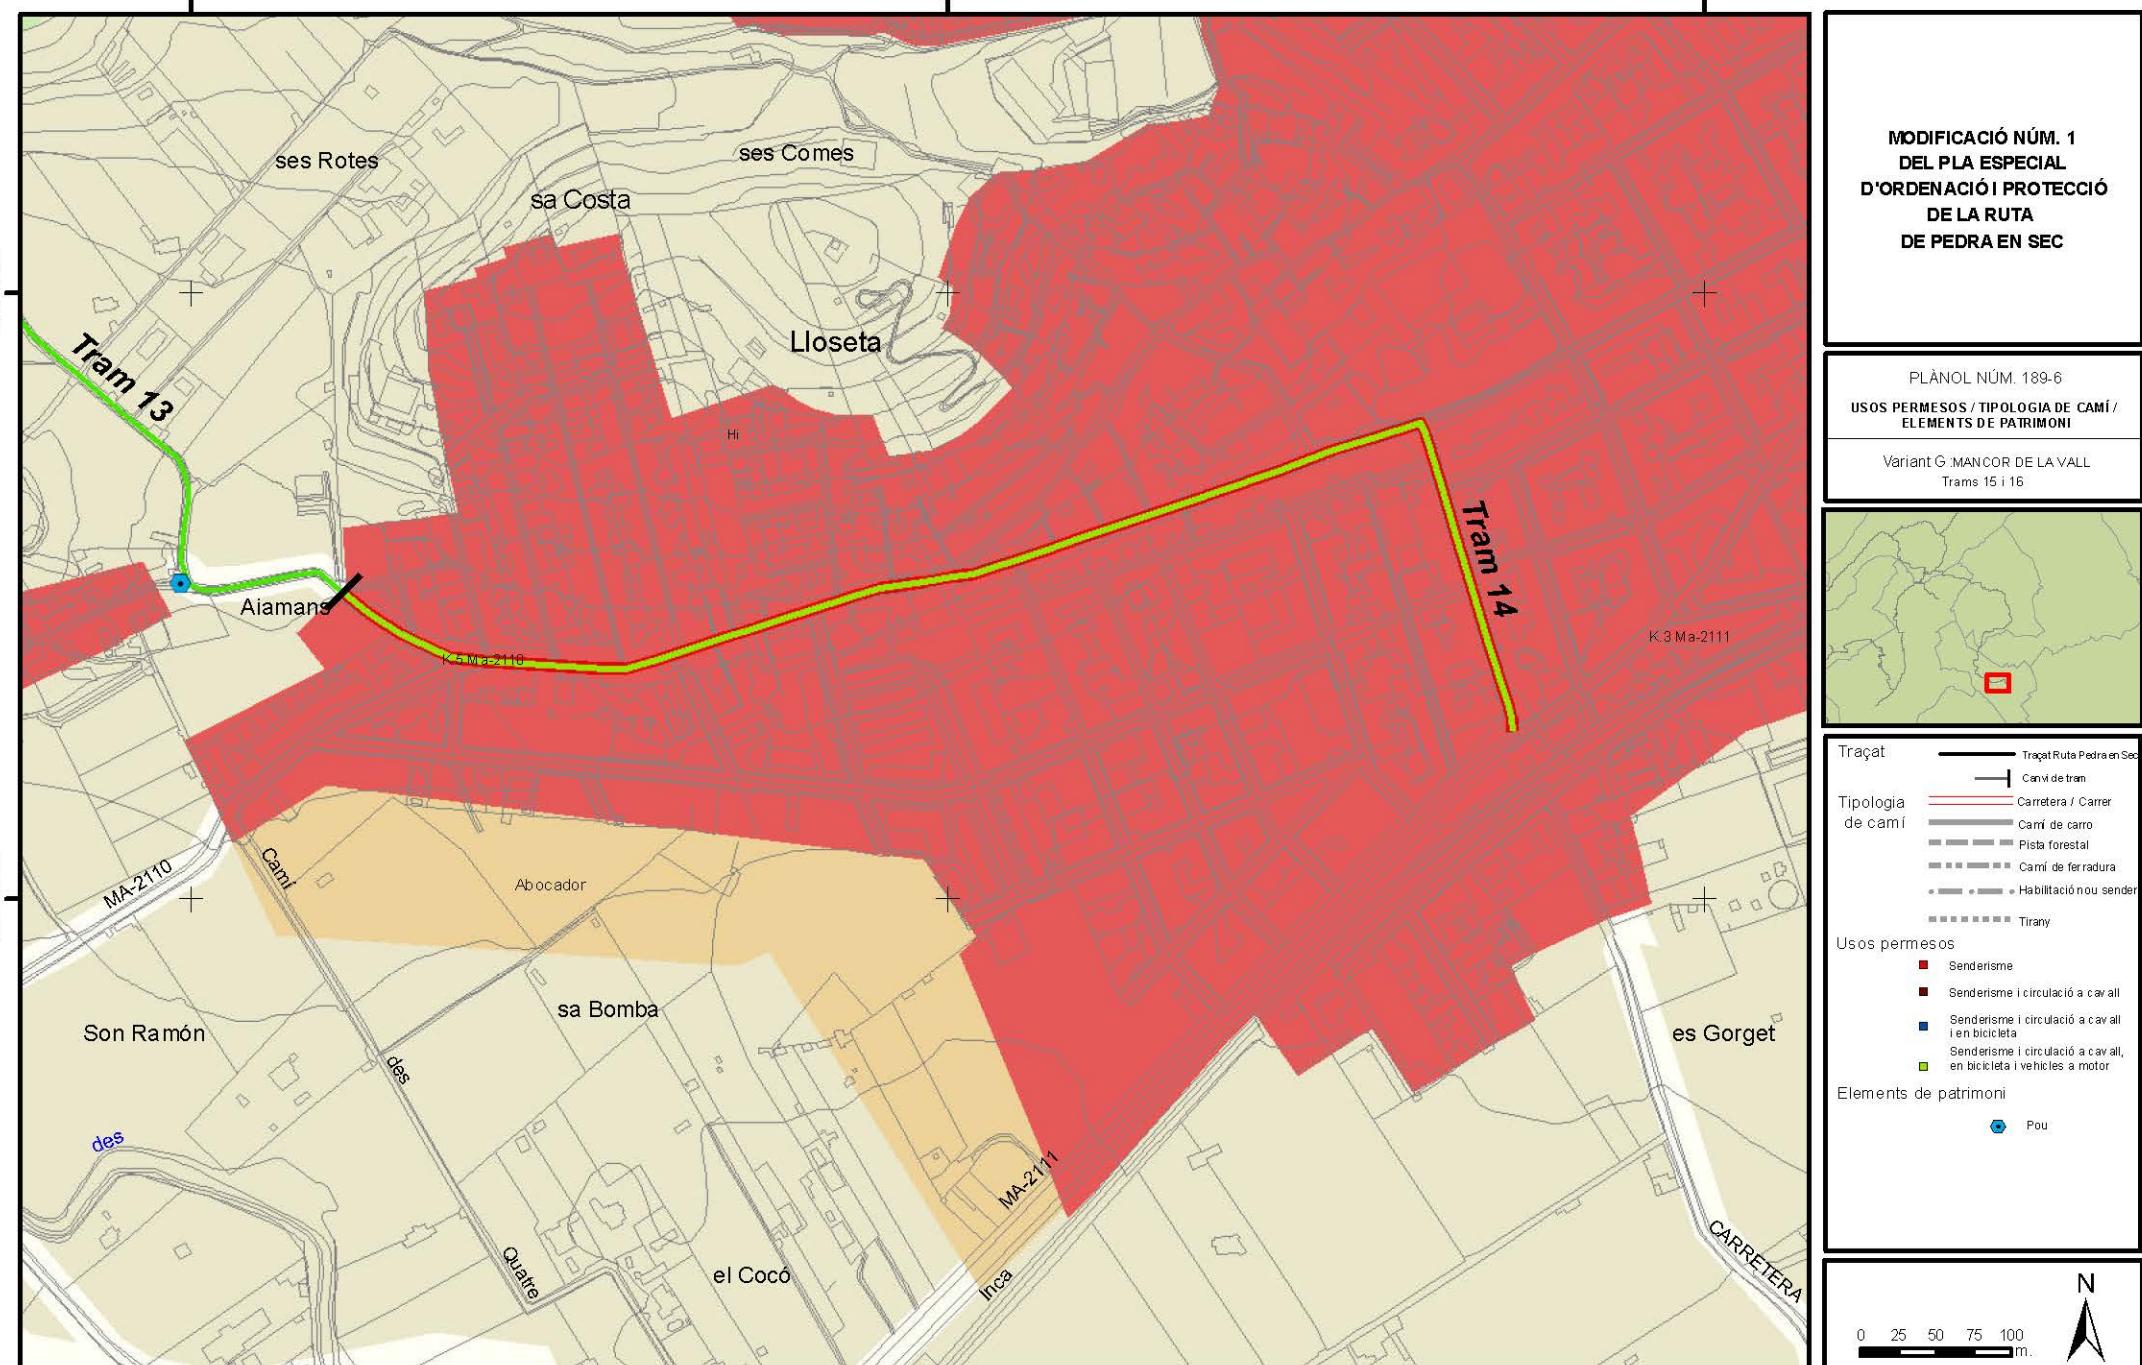

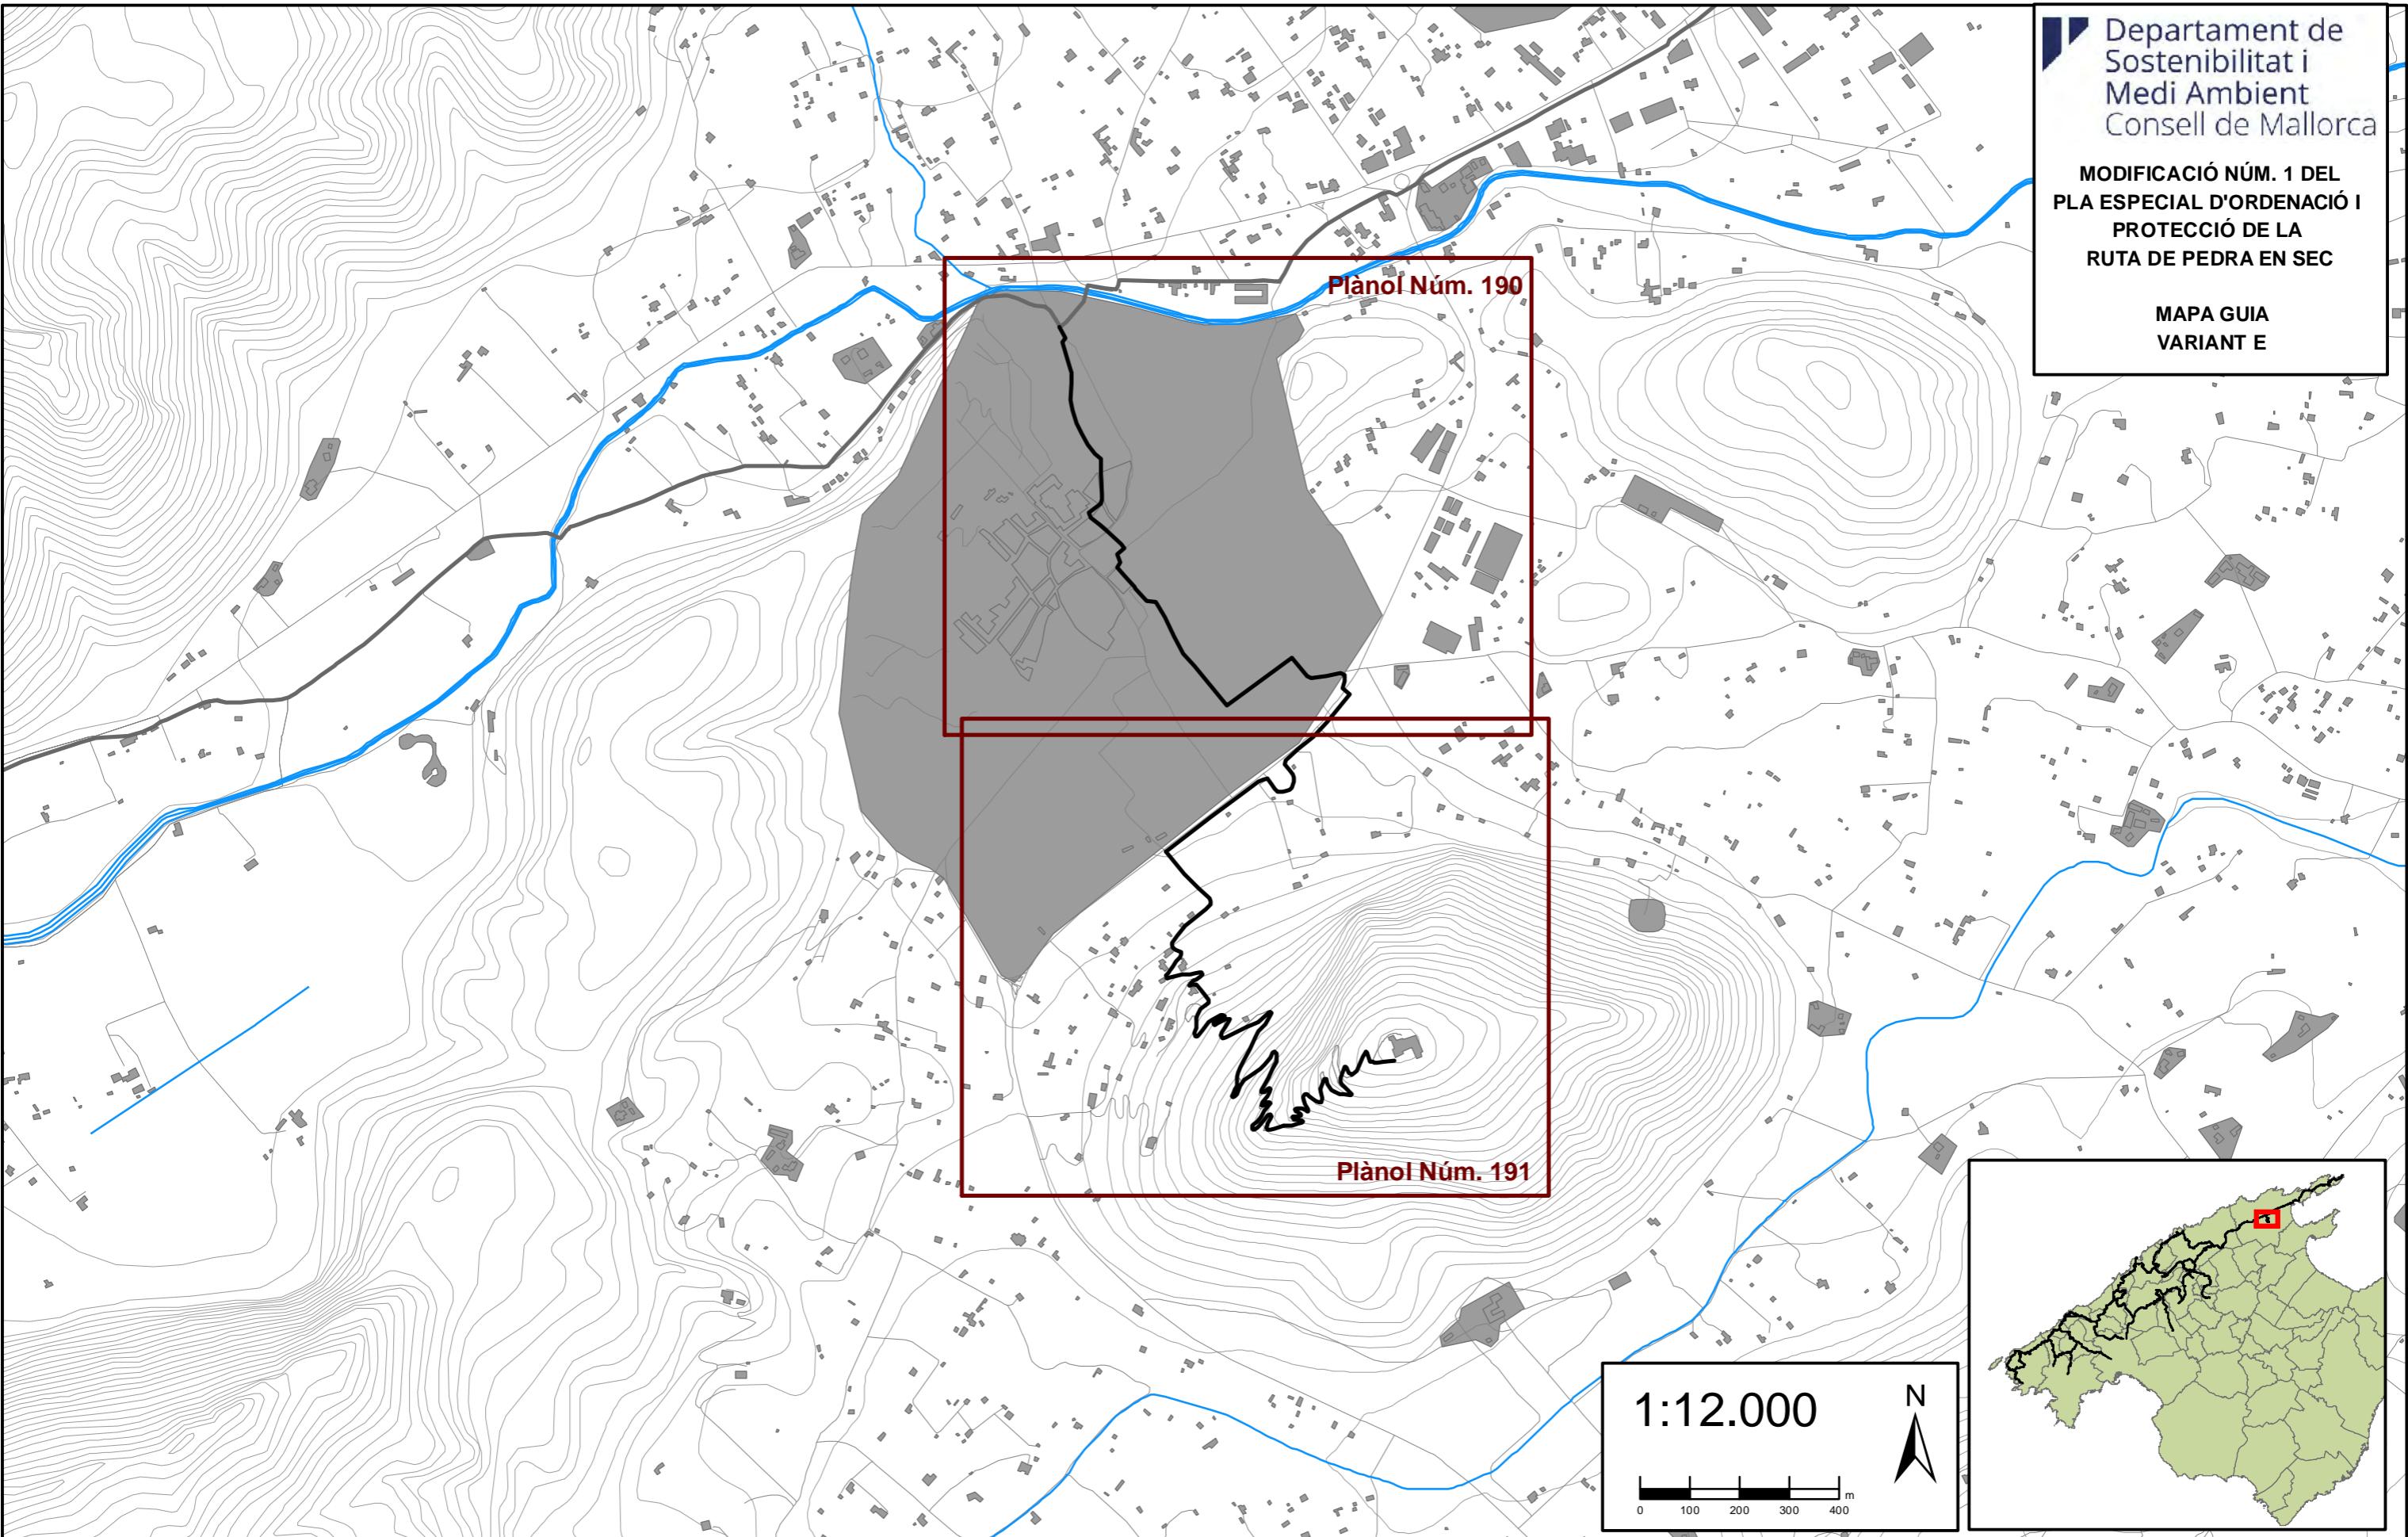

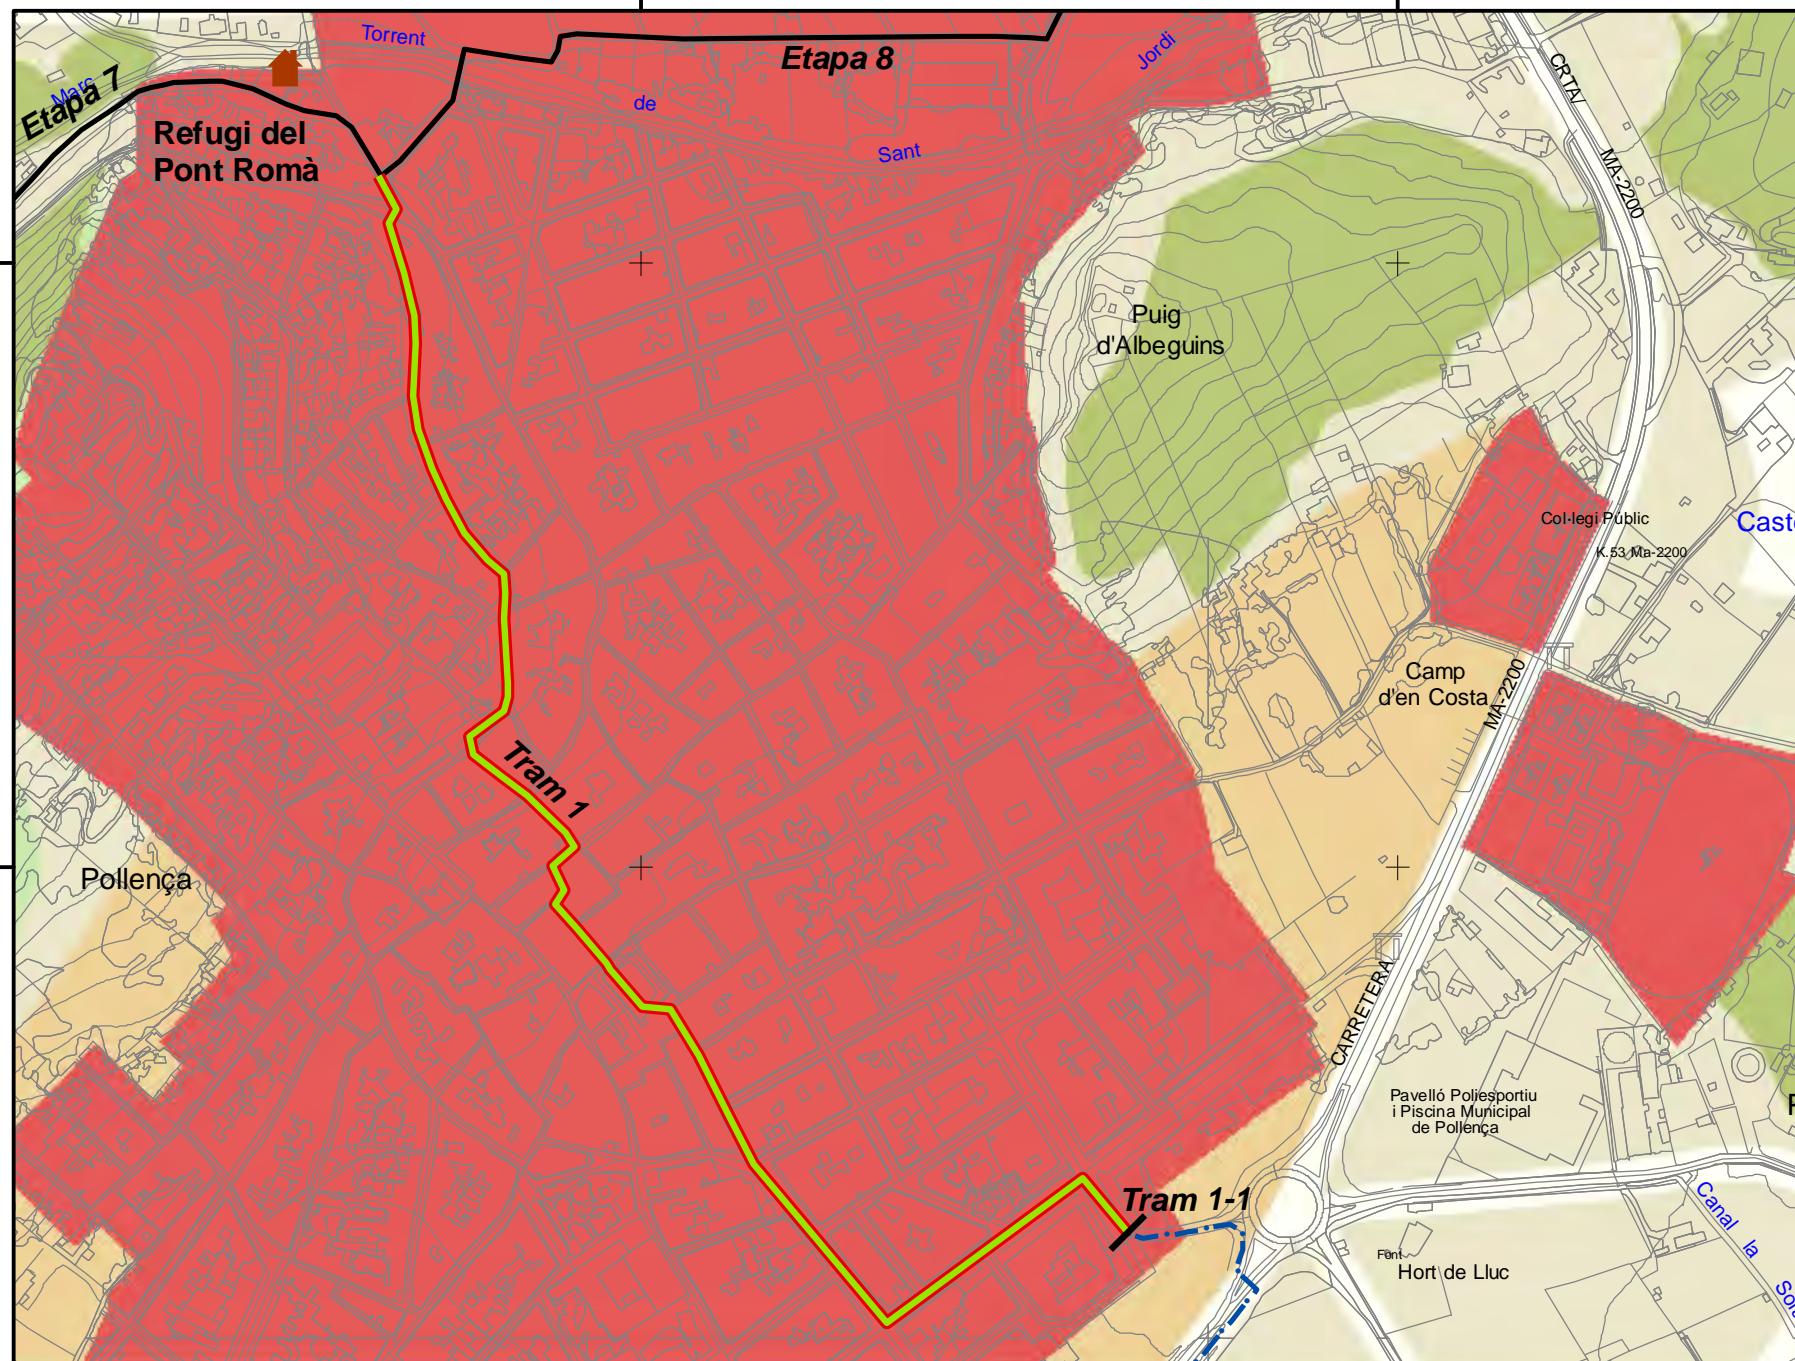

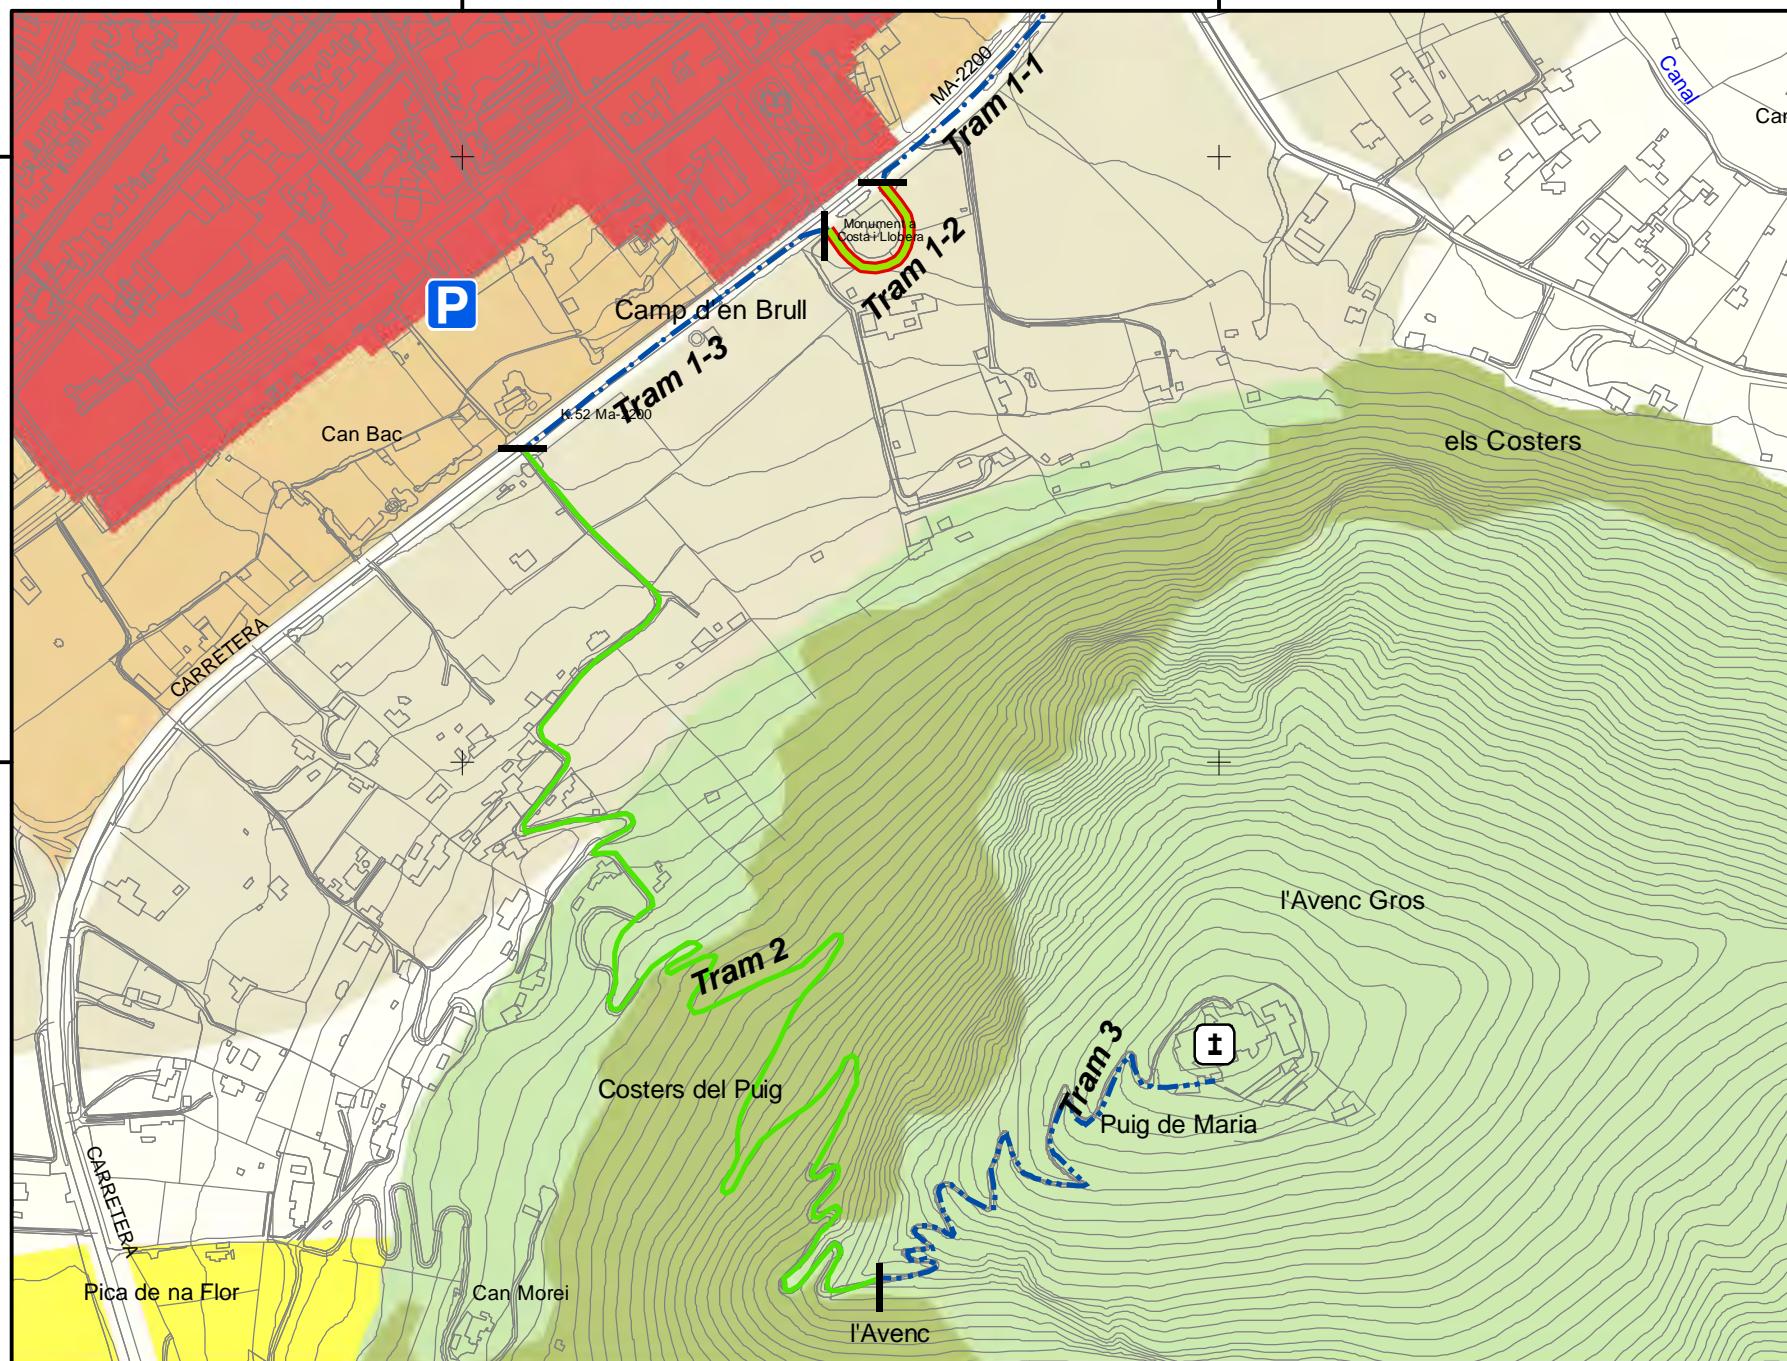

Anexo cartogràfico corregido. Tomo 2 - SEFYCU 3012165

Podeu accedir a aquest document en format PDF - PAdES i comprovar la seva autenticitat a la Seu Electrònica utilitzant el codi CSV següent:



URL (adreça a Internet) de la Seu Electrònica:

<https://cim.sedipualba.es/>

Codi Segur de Verificació (CSV):

K7AA QQ4L Z3PU 9TRT RQAC

En aquesta adreça podeu obtenir més informació tècnica sobre el procés de signatura, així com descarregar les signatures i segells en format XAdES corresponents.

Resum de signatures i/o segells electrònics d'aquest document

Petjada del document per al signant	Text de la signatura	Dades addicionals de la signatura
	Miguel Angel Salva Capo Tècnic grau mitjà Medi Ambient	Signatura electrònica - FNMT-RCM - 25/10/2022 13:18 MIGUEL ANGEL SALVA CAPO
	Josep Antoni Aguiló Ribas Cap de Servei de Medi Ambient	Signatura electrònica - FNMT-RCM - 25/10/2022 13:22 JOSE ANTONIO AGUILO RIBAS
	Antoni Reynés Trias Coordinador de Pedra en Sec i Senderisme	Signatura electrònica - FNMT-RCM - 25/10/2022 13:25 ANTONIO REYNES TRIAS
	Joan Carles Fuster Guasp Cap de servei tècnic	Signatura electrònica - FNMT-RCM - 25/10/2022 15:16 JUAN CARLOS FUSTER GUASP