


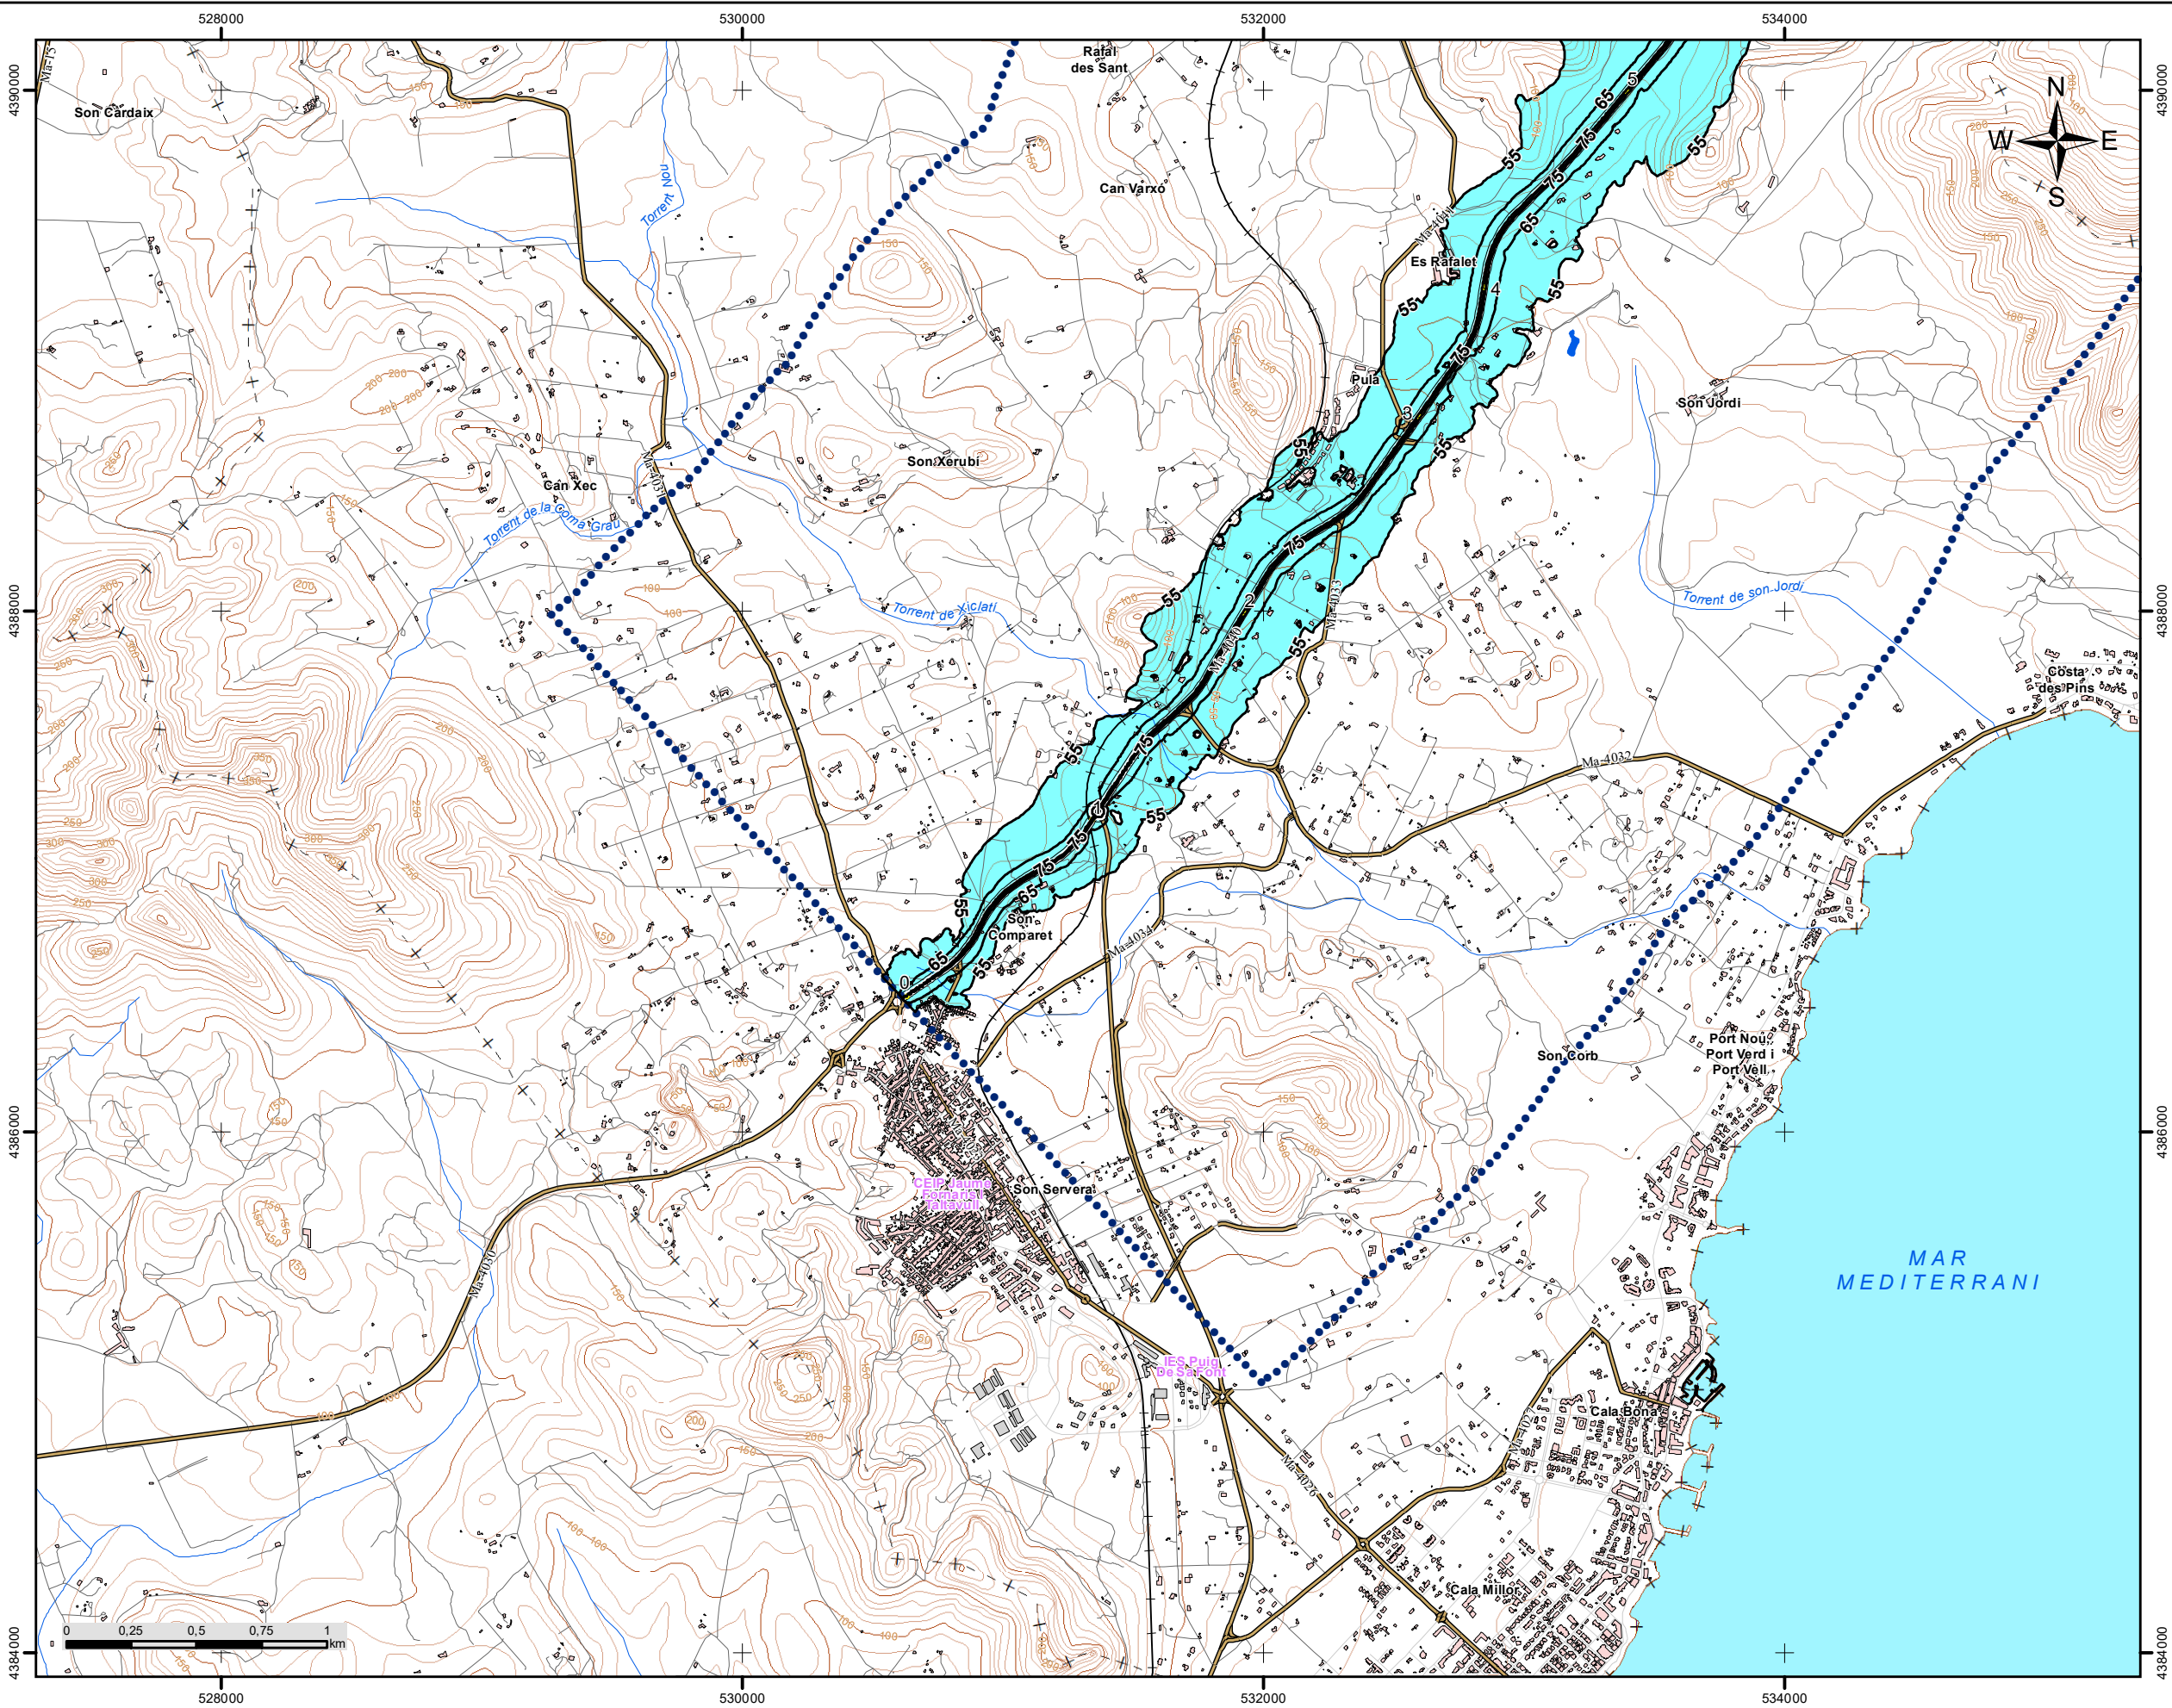

C_BAL_07_Ma-4040_1
Ma-4030 - Ma-4042

Superfície expuesta a diferentes valores	
Lden	
dB(A)	Superficies (km²)
> 55	2,6
> 65	0,6
> 75	0,1

Población expuesta a diferentes valores		
Lden		
dB(A)	Viviendas (centenas)	Nº personas (centenas)
> 55	0,80	0,9
> 65	0,08	0,1
> 75	0,0	0,0

LLEGENDA TEMÀTICA

Isòfones de 55, 65 i 75 dB

Zones d'afecció

Barreres acústiques

Pantalla acústica

Dics de terra

Tipus d'edifici

Ús residencial

Ús sanitari o docent

Ús industrial i altres

Elements cartogràfics

Eix de la UME

Viaductes

Túnel

Carreteres

Altres vies

FFCC

Corba de nivell

Corba de nivell mestra

Hidrografia

Límit municipal

Altres elements cartogràfics

Límit aglomeracions



Sistema de Coordenades: ETRS 1989 UTM Zona 31N

Direcció Insular d'Infraestructures
Departament de Mobilitat
i Infraestructures
Consell de Mallorca

COORDINADOR EN CAP
EXAMINAT:

Miguel Àngel Sagrera

DIRECTOR DE L'ESTUDI

Carlos M. Ribas Rotger

AUTOR DE L'ESTUDI

Juan Luis Aguilera de Maya

TÍTOL:
MAPES ESTRATÈGICS DE RENOU
DELS GRANS EIXOS VIARIS DEL
CONSELL DE MALLORCA.
TERCERA FASE

UME: C_BAL_07_Ma-4040_1
Tram: Ma-4030 - Ma-4042

CLAU:

16-34.0-EP

DATA:
OCTUBRE
2020


ESCALA:
1:25.000

DESIGNACIÓ DEL PLÀNOL:

MAPA DE ZONES D'AFECCIÓ

Núm.PLÀNOL:
06

FULL 01 DE 02

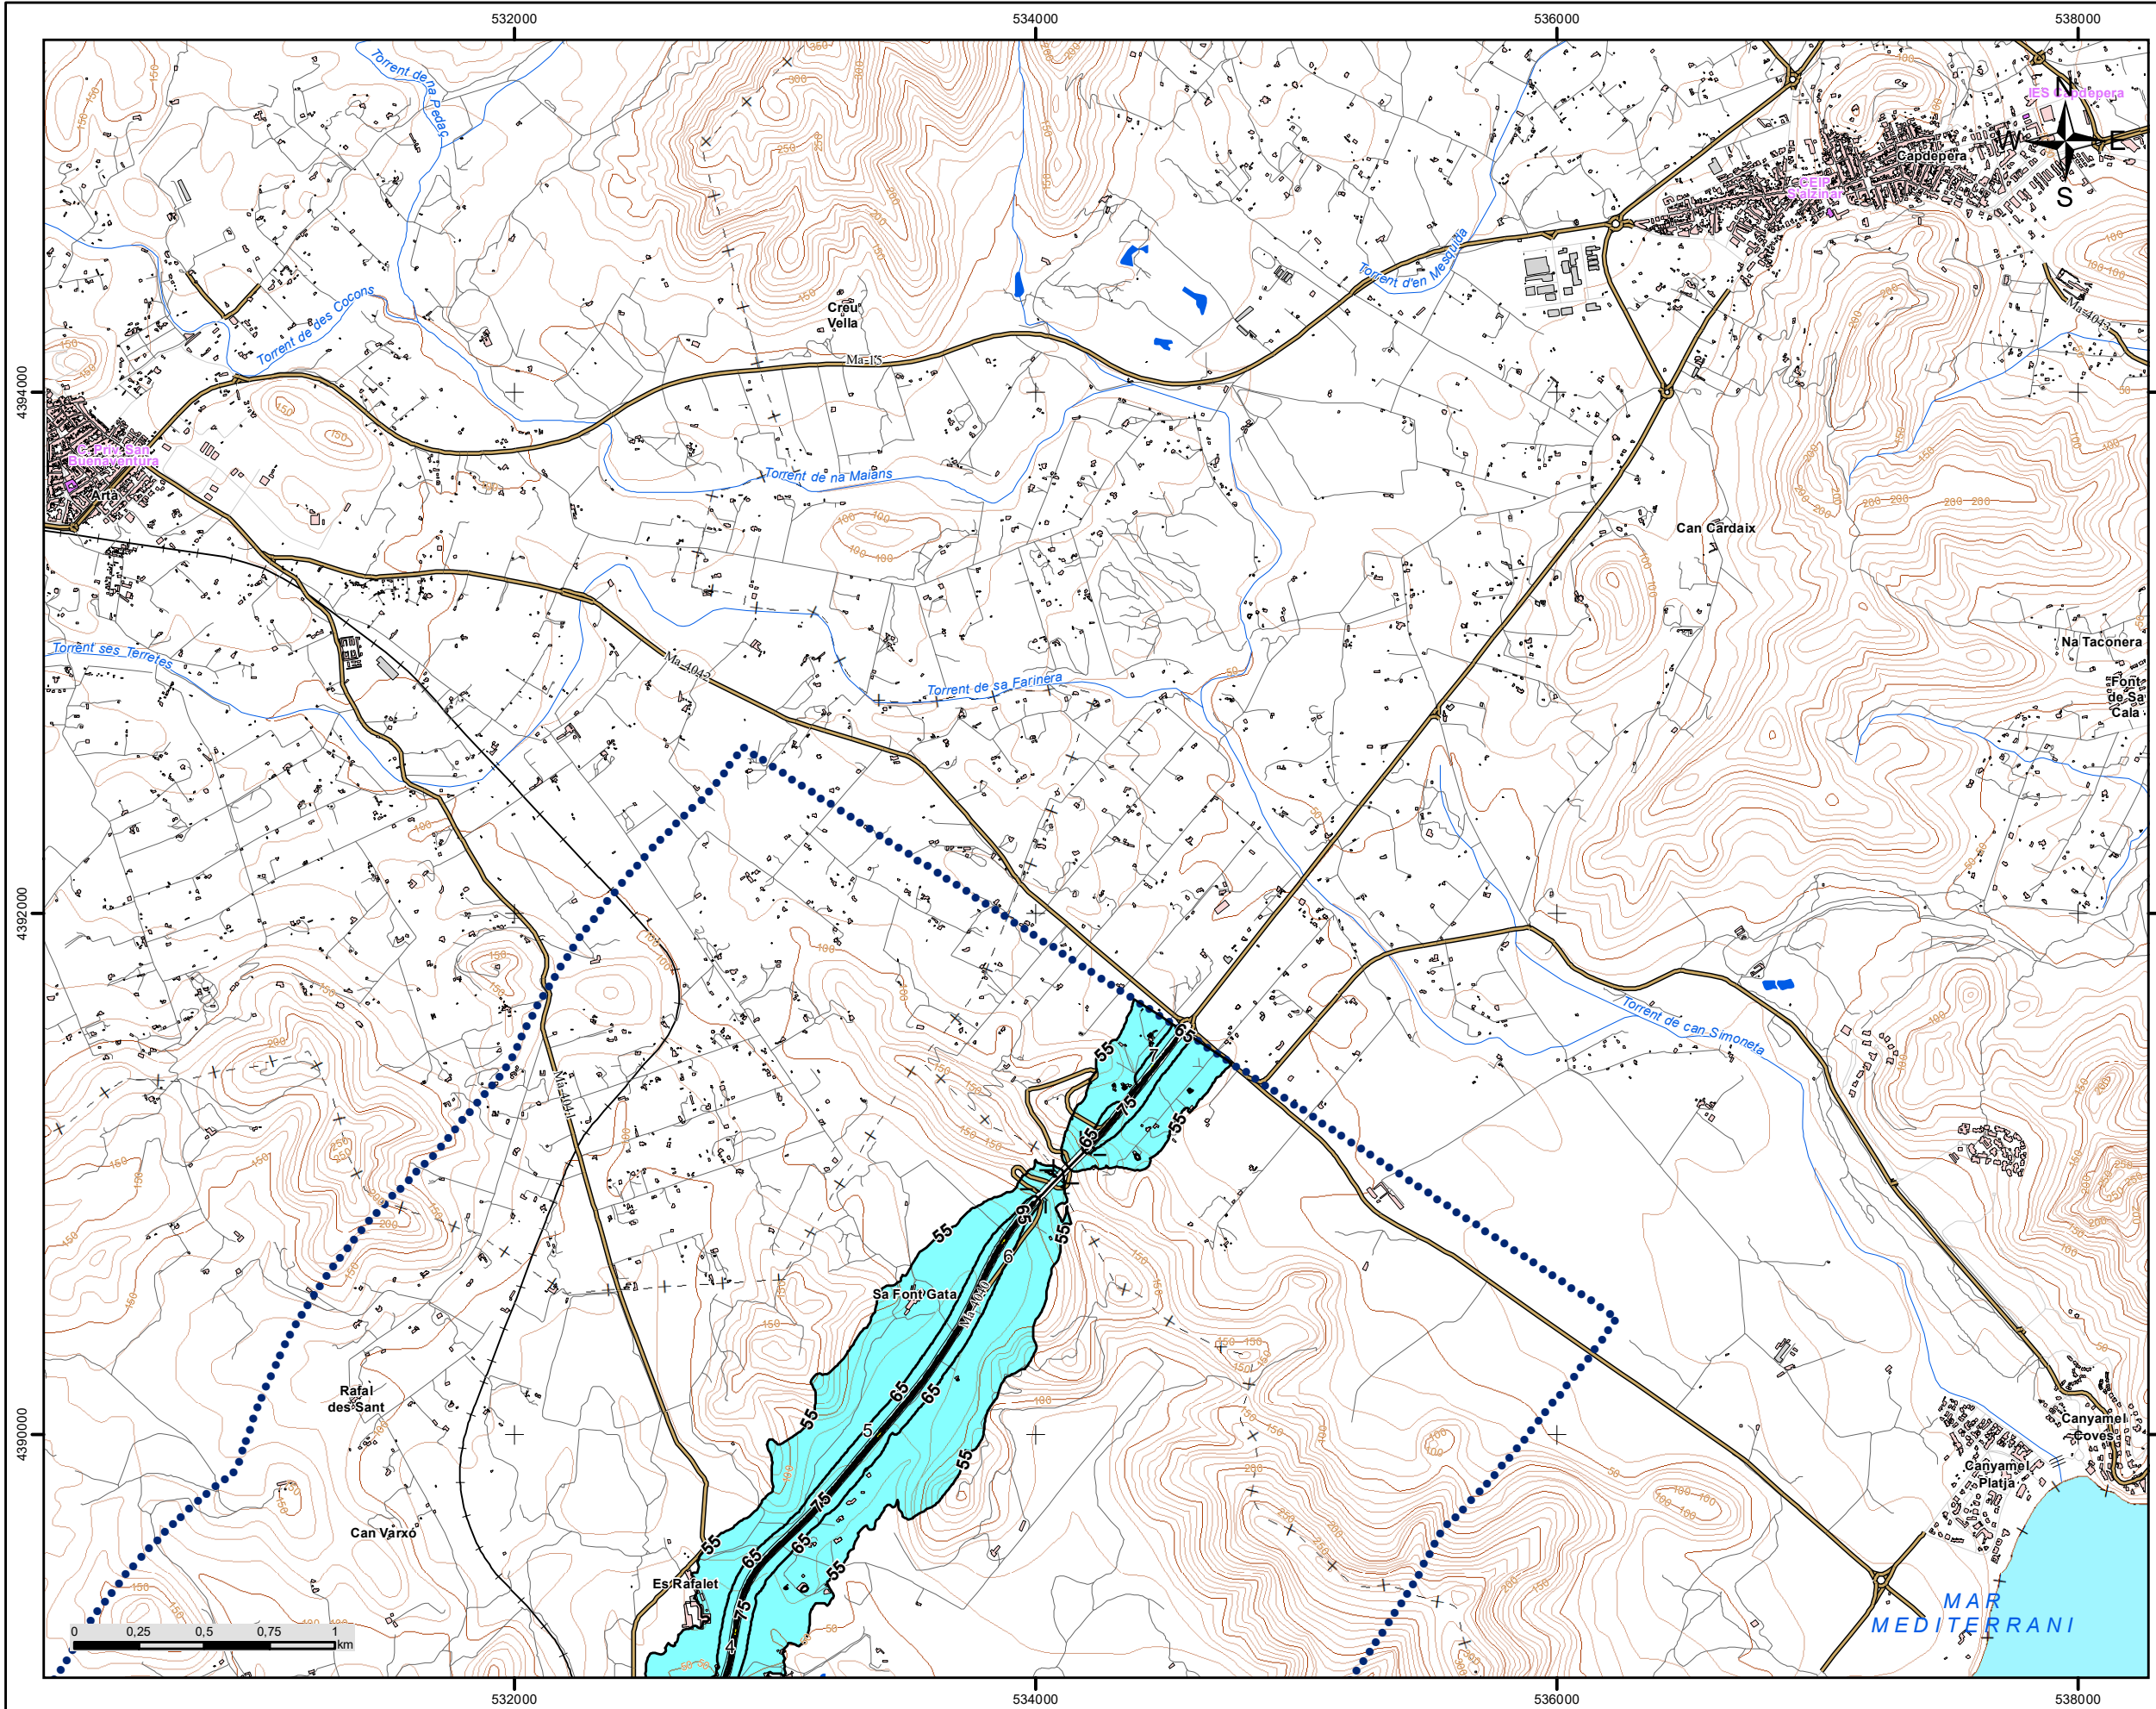

C_BAL_07_Ma-4040_1
Ma-4030 - Ma-4042

Superfície exposta a diferents valors Lden	
dB(A)	Superfícies (km²)
> 55	2,6
> 65	0,6
> 75	0,1

Población expuesta a diferents valors Lden		
dB(A)	Viviendas (centenas)	Nº personas (centenas)
> 55	0,80	0,9
> 65	0,08	0,1
> 75	0,0	0,0

LLEENDA TEMÀTICA

— Isòfones de 55, 65 i 75 dB

■ Zones d'afecció

Barreres acústiques

— Pantalla acústica

— Dics de terra

Tipus d'edifici

■ Ús residencial

■ Ús sanitari o docent

■ Ús industrial i altres

Elements cartogràfics

— Eix de la UME

— Viaductes

— Túnel

— Carreteres

— Altres vies

— FFCC

— Corba de nivell

— Corba de nivell mestra

— Hidrografia

— Límit municipal

— Altres elements cartogràfics

— Límit aglomeracions



Sistema de Coordenades: ETRS 1989 UTM Zona 31N

Direcció Insular d'Infraestructures
Departament de Mobilitat i Infraestructures
Consell de Mallorca

COORDINADOR EN CAP
EXAMINAT:

Miguel Àngel Sagrera

DIRECTOR DE L'ESTUDI

Carlos M. Ribas Rotger

AUTOR DE L'ESTUDI

Juan Luis Aguilera de Maya

TÍTOL:
**MAPES ESTRATÈGICS DE RENOU
DELS GRANS EIXOS VIARIS DEL
CONSELL DE MALLORCA.**
TERCERA FASE
UME: C_BAL_07_Ma-4040_1
Tram: Ma-4030 - Ma-4042

CLAU:

16-34.0-EP

DATA:
**OCTUBRE
2020**


ESCALA:
1:25.000

DESIGNACIÓ DEL PLÀNOL:

MAPA DE ZONES D'AFECCIÓ

Núm.PLÀNOL:
06

FULL 02 DE 02

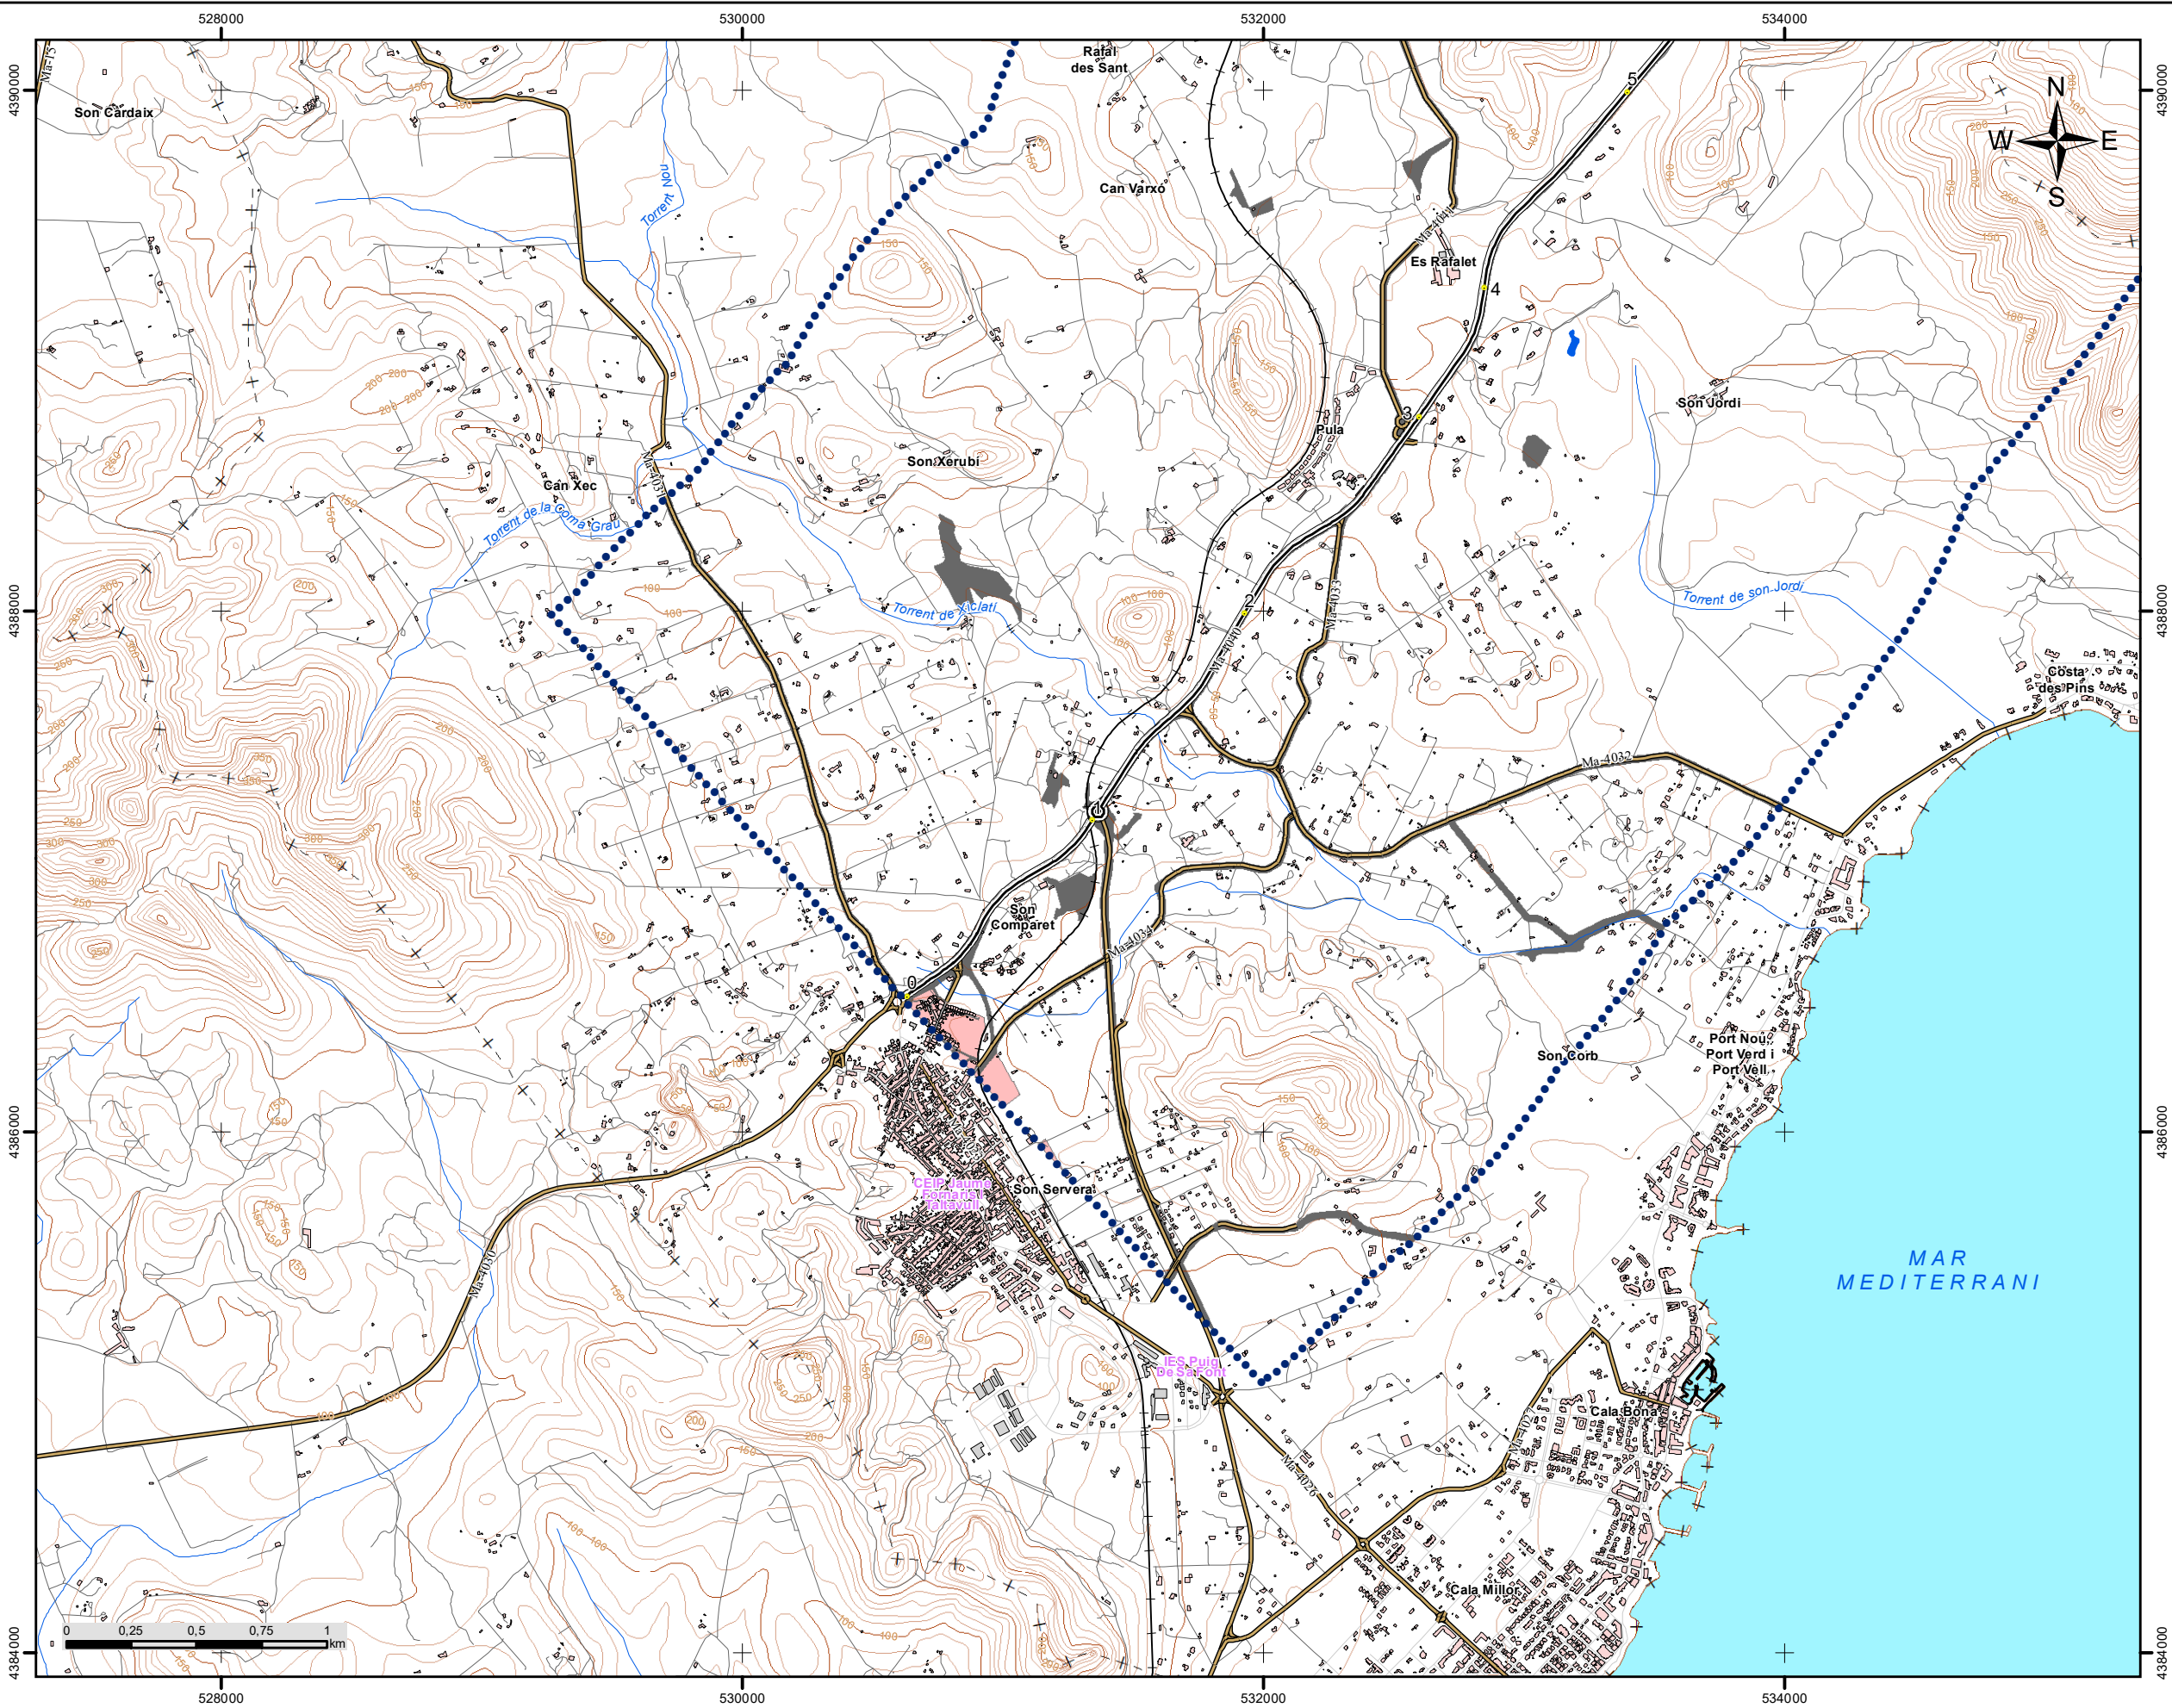

C_BAL_07_Ma-4040_1
Ma-4030 - Ma-4042


LLEGGENDA TEMÀTICA

- Zones acústiques**
- A: Residencial
 - B: Industrial
 - C: Recreatiu
 - D: Terciari
 - E: Sanitari i docent
 - F: Infraestructura
 - G: Espais naturals
- Tipus d'edifici**
- Ús residencial
 - Ús sanitari o docent
 - Ús industrial i altres
- Elements cartogràfics**
- Eix de la UME
 - Viaductes
 - Túnel
 - Carreteres
 - Altres vies
 - FFCC
 - Corba de nivell
 - Corba de nivell mestra
 - Hidrografia
 - Límit municipal
 - Altres elements cartogràfics



Sistema de Coordenades: ETRS 1989 UTM Zona 31N

	COORDINADOR EN CAP EXAMINAT: Miguel Àngel Sagrera	DIRECTOR DE L'ESTUDI: Carlos M. Ribas Rotger	AUTOR DE L'ESTUDI: Juan Luis Aguilera de Maya	TÍTOL: MAPES ESTRATÈGICS DE RENOU DELS GRANS EIXOS VIARIS DEL CONSELL DE MALLORCA. TERCERA FASE UME: C_BAL_07_Ma-4040_1 Tram: Ma-4030 - Ma-4042	CLAU: 16-34.0-EP	DATA: OCTUBRE 2020	DESIGNACIÓ DEL PLÀNOL: MAPA ZONIFICACIÓ ACÚSTICA	Núm.PLÀNOL: 07 FULL 01 DE 02
						ESCALA: 1:25.000		

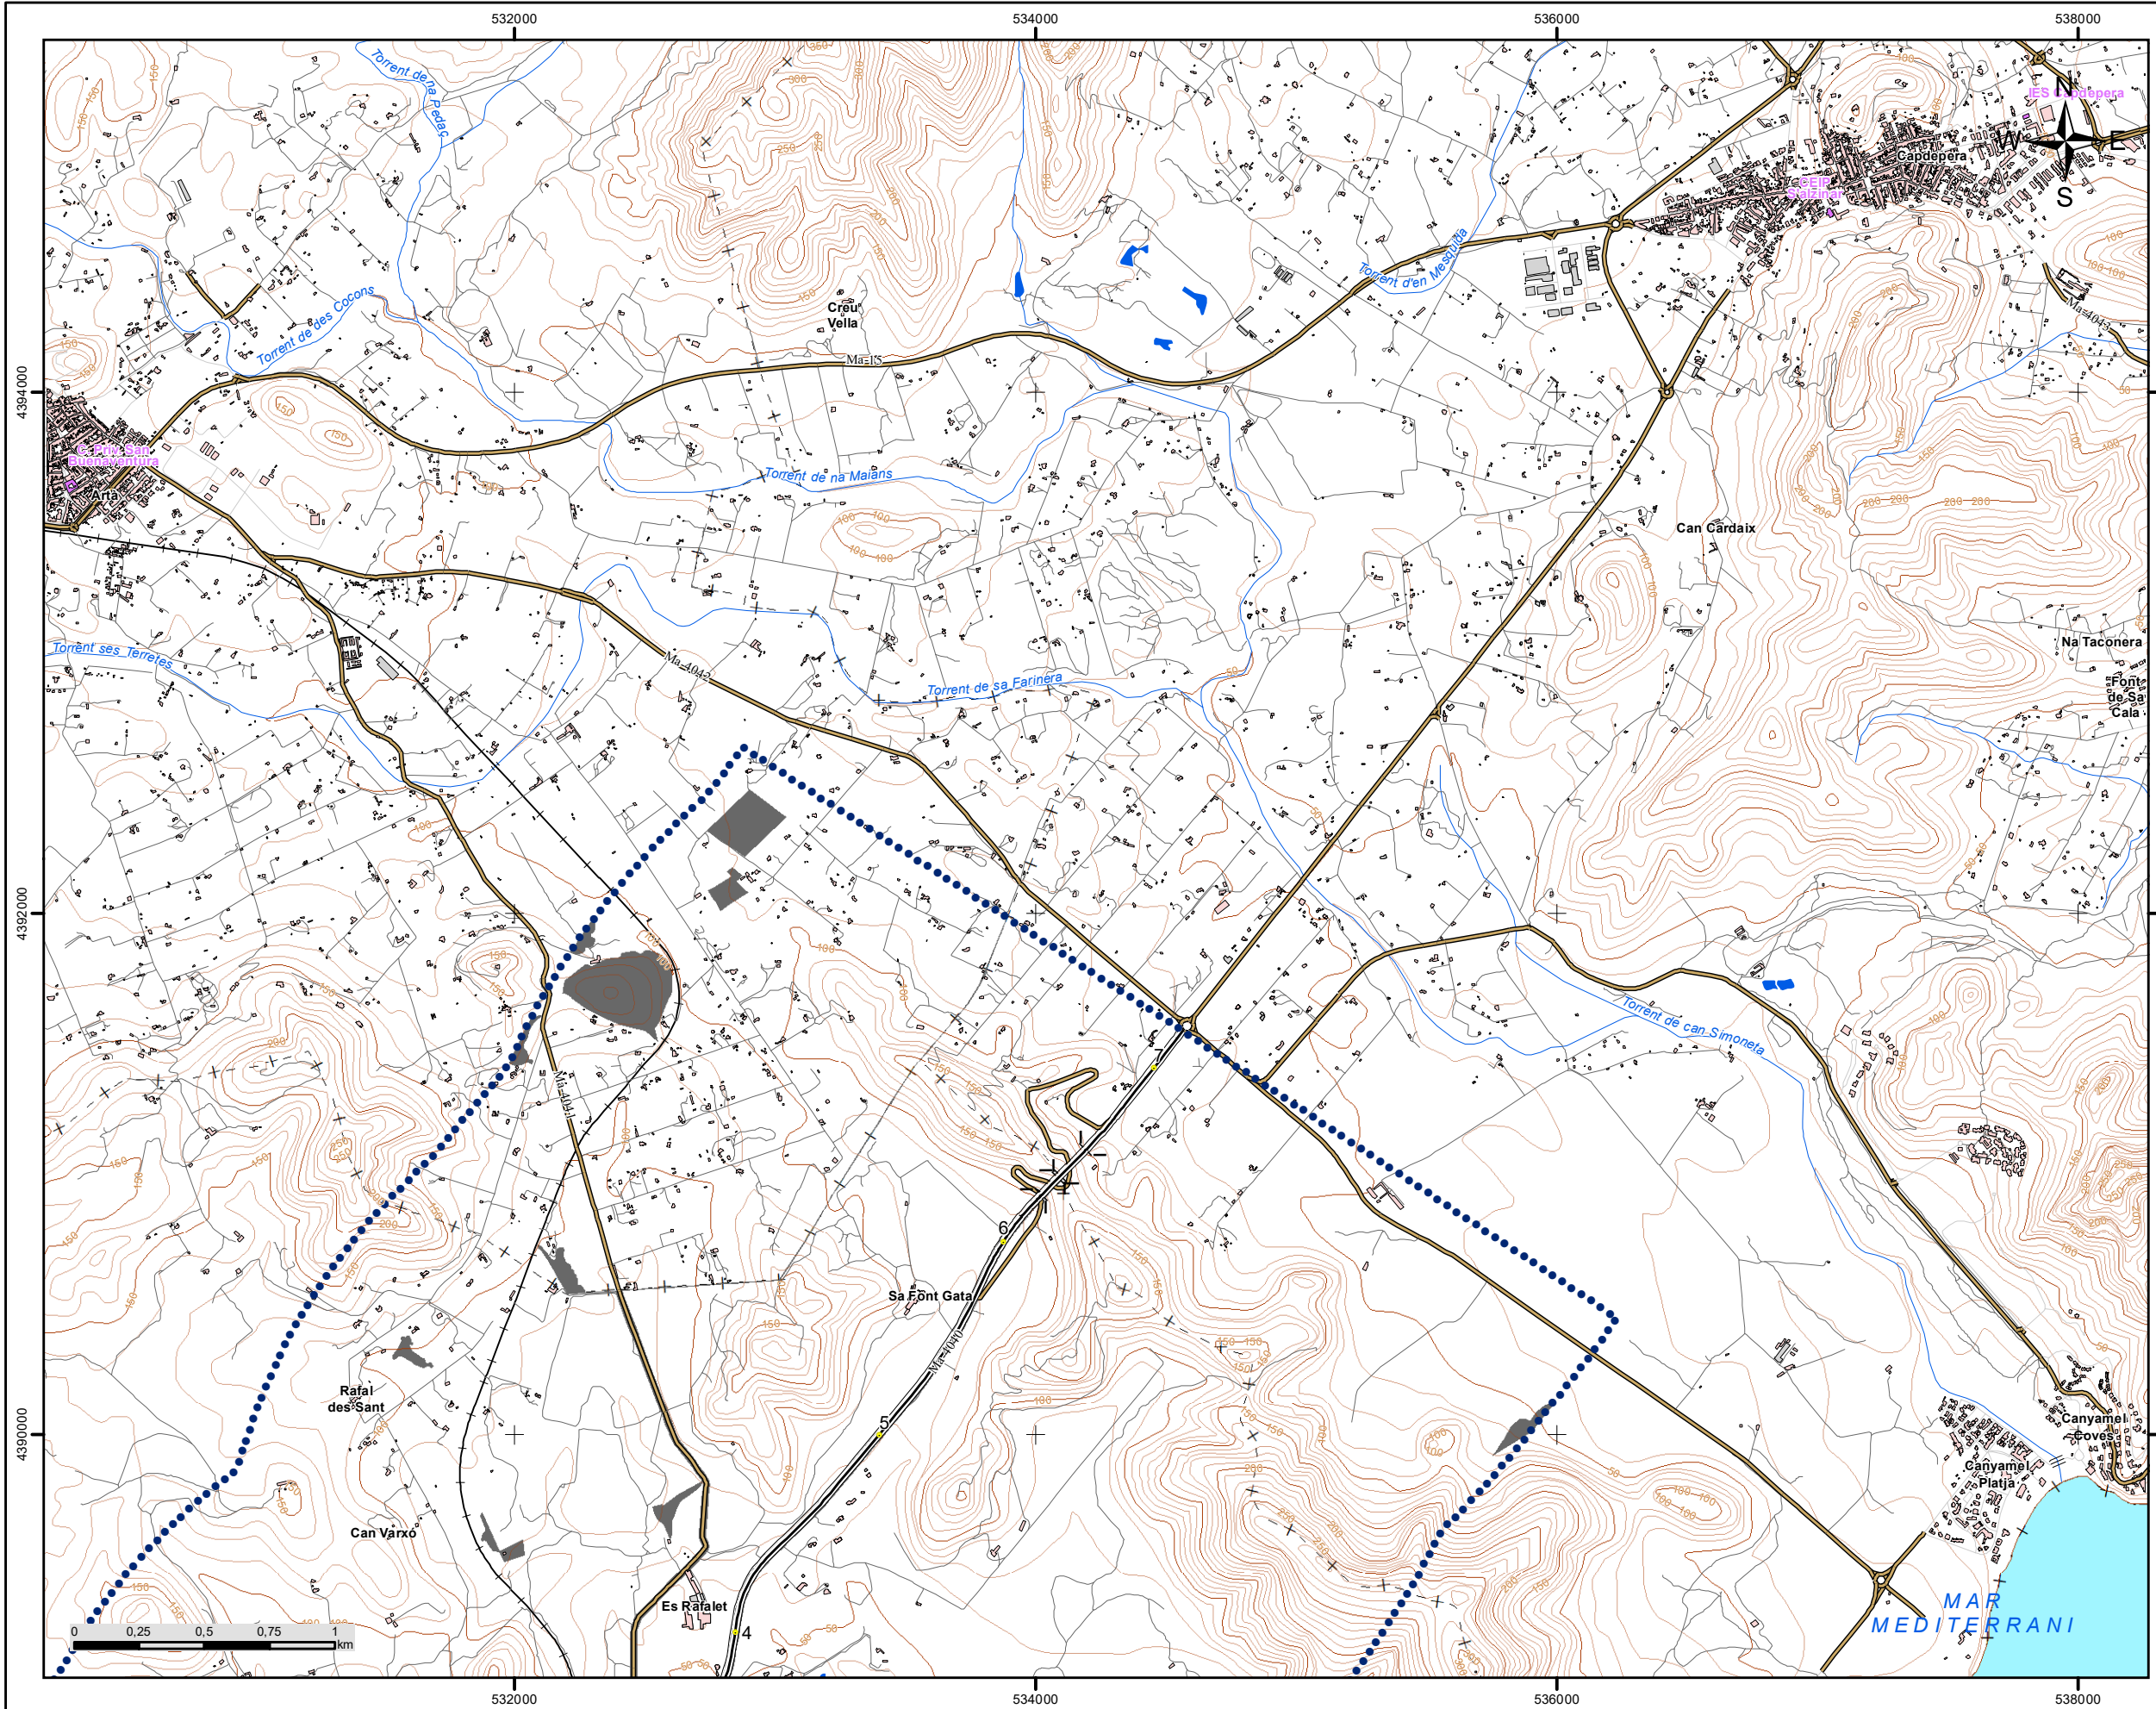

C_BAL_07_Ma-4040_1
Ma-4030 - Ma-4042

LLEGGENDA TEMÀTICA

Zones acústiques

- A: Residencial
- B: Industrial
- C: Recreatiu
- D: Terciari
- E: Sanitari i docent
- F: Infraestructura
- G: Espais naturals

Tipus d'edifici

- Ús residencial
- Ús sanitari o docent
- Ús industrial i altres


Elements cartogràfics

- Eix de la UME
- Viaductes
- Túnel
- Carreteres
- Altres vies
- FFCC
- Corba de nivell
- Corba de nivell mestra
- Hidrografia
- Límit municipal
- Altres elements cartogràfics



Sistema de Coordenades: ETRS 1989 UTM Zona 31N

	COORDINADOR EN CAP EXAMINAT: Miguel Àngel Sagrera	DIRECTOR DE L'ESTUDI: Carlos M. Ribas Rotger	AUTOR DE L'ESTUDI: Juan Luis Aguilera de Maya	TÍTOL: MAPES ESTRATÈGICS DE RENOU DELS GRANS EIXOS VIARIS DEL CONSELL DE MALLORCA. TERCERA FASE UME: C_BAL_07_Ma-4040_1 Tram: Ma-4030 - Ma-4042	CLAU: 16-34.0-EP	DATA: OCTUBRE 2020	DESIGNACIÓ DEL PLÀNOL: MAPA ZONIFICACIÓ ACÚSTICA	Núm.PLÀNOL: 07
						ESCALA: 1:25.000		

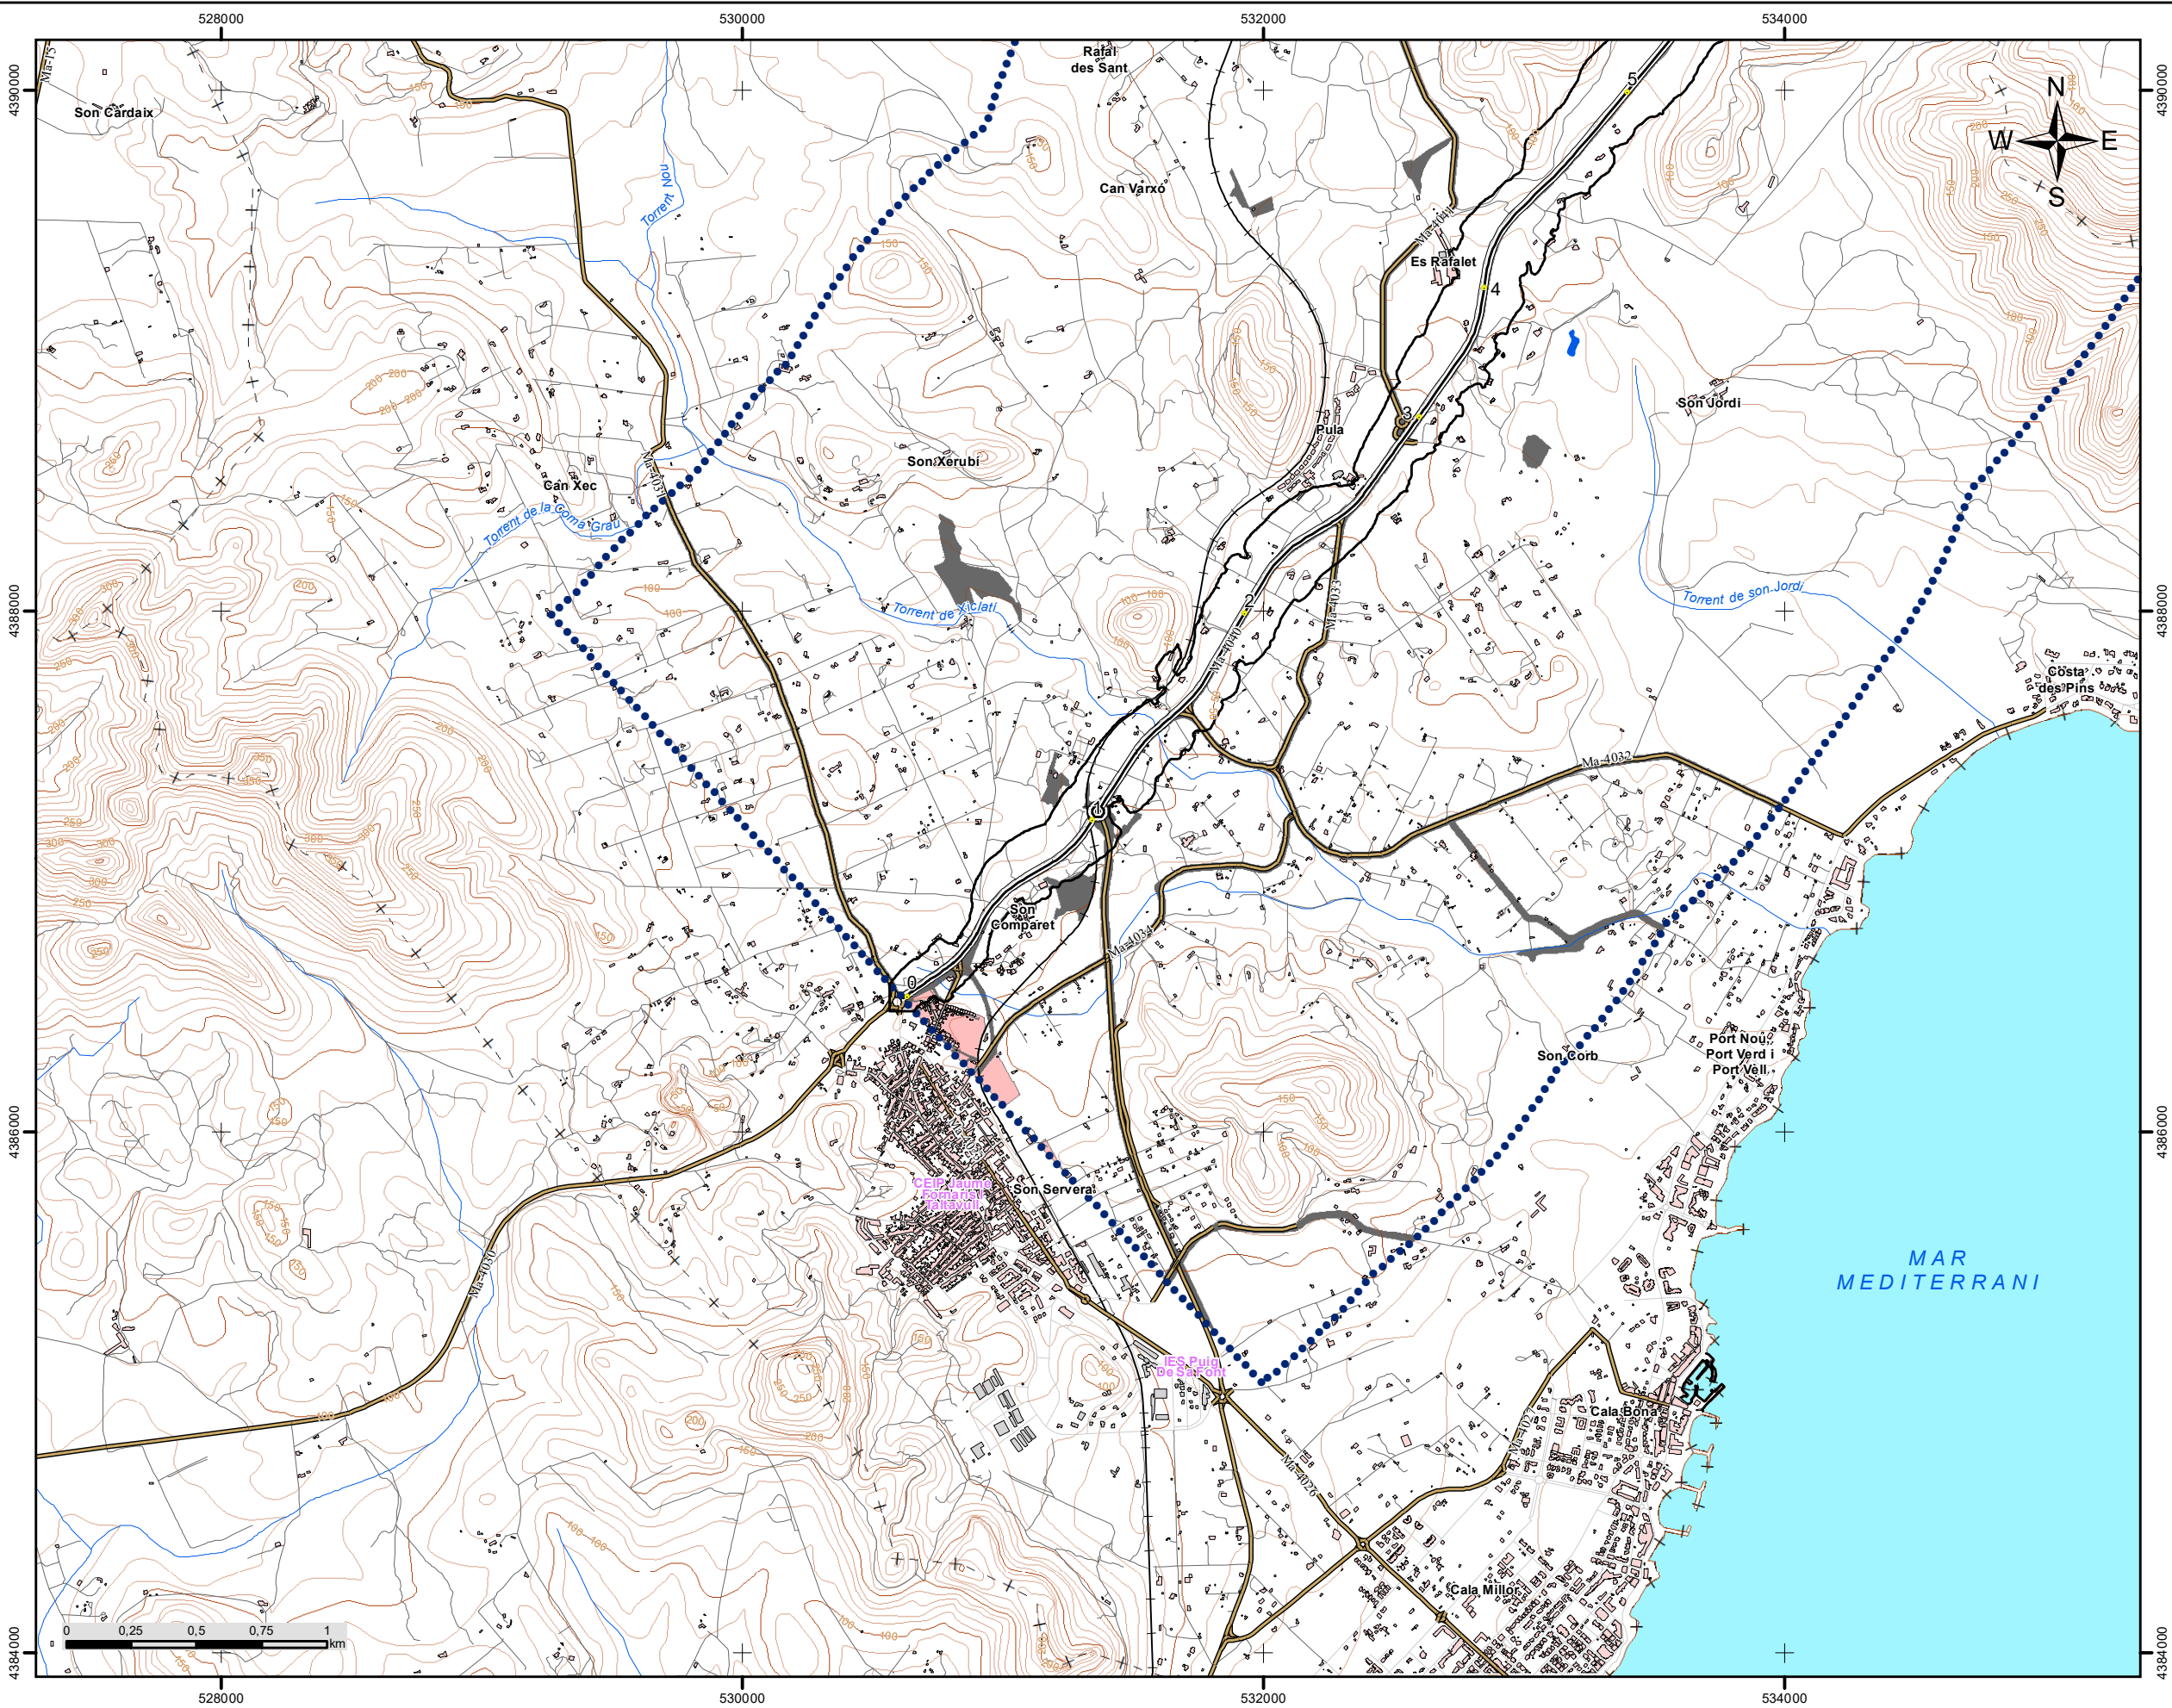

C_BAL_07_Ma-4040_1
Ma-4030 - Ma-4042

LLEENDA TEMÀTICA

□ Zona de condicionants
acústics per a l'urbanisme

Zones acústiques

- A: Residencial
- B: Industrial
- C: Recreatiu
- D: Terciari
- E: Sanitari i docent
- F: Infraestructura
- G: Espais naturals

Barreres acústiques

- Pantalla acústica
- Dics de terra

Tipus d'edifici

- Ús residencial
- Ús sanitari o docent
- Ús industrial i altres


Elements cartogràfics

- Eix de la UME
- Viaductes
- Túnel
- Carreteres
- Altres vies
- FFCC
- Corba de nivell
- Corba de nivell mestra
- Hidrografia
- Límit municipal
- Altres elements cartogràfics



Sistema de Coordenades: ETRS 1989 UTM Zona 31N

	COORDINADOR EN CAP EXAMINAT:	DIRECTOR DE L'ESTUDI	AUTOR DE L'ESTUDI	TÍTOL: MAPES ESTRATÈGICS DE RENOU DELS GRANS EIXOS VIARIS DEL CONSELL DE MALLORCA. TERCERA FASE	CLAU:	DATA:	DESIGNACIÓ DEL PLÀNOL:	Núm.PLÀNOL:
	Miguel Àngel Sagrera	Carlos M. Ribas Rotger	Juan Luis Aguilera de Maya	UME: C_BAL_07_Ma-4040_1 Tram: Ma-4030 - Ma-4042	16-34.0-EP	OCTUBRE 2020 ESCALA: 1:25.000		

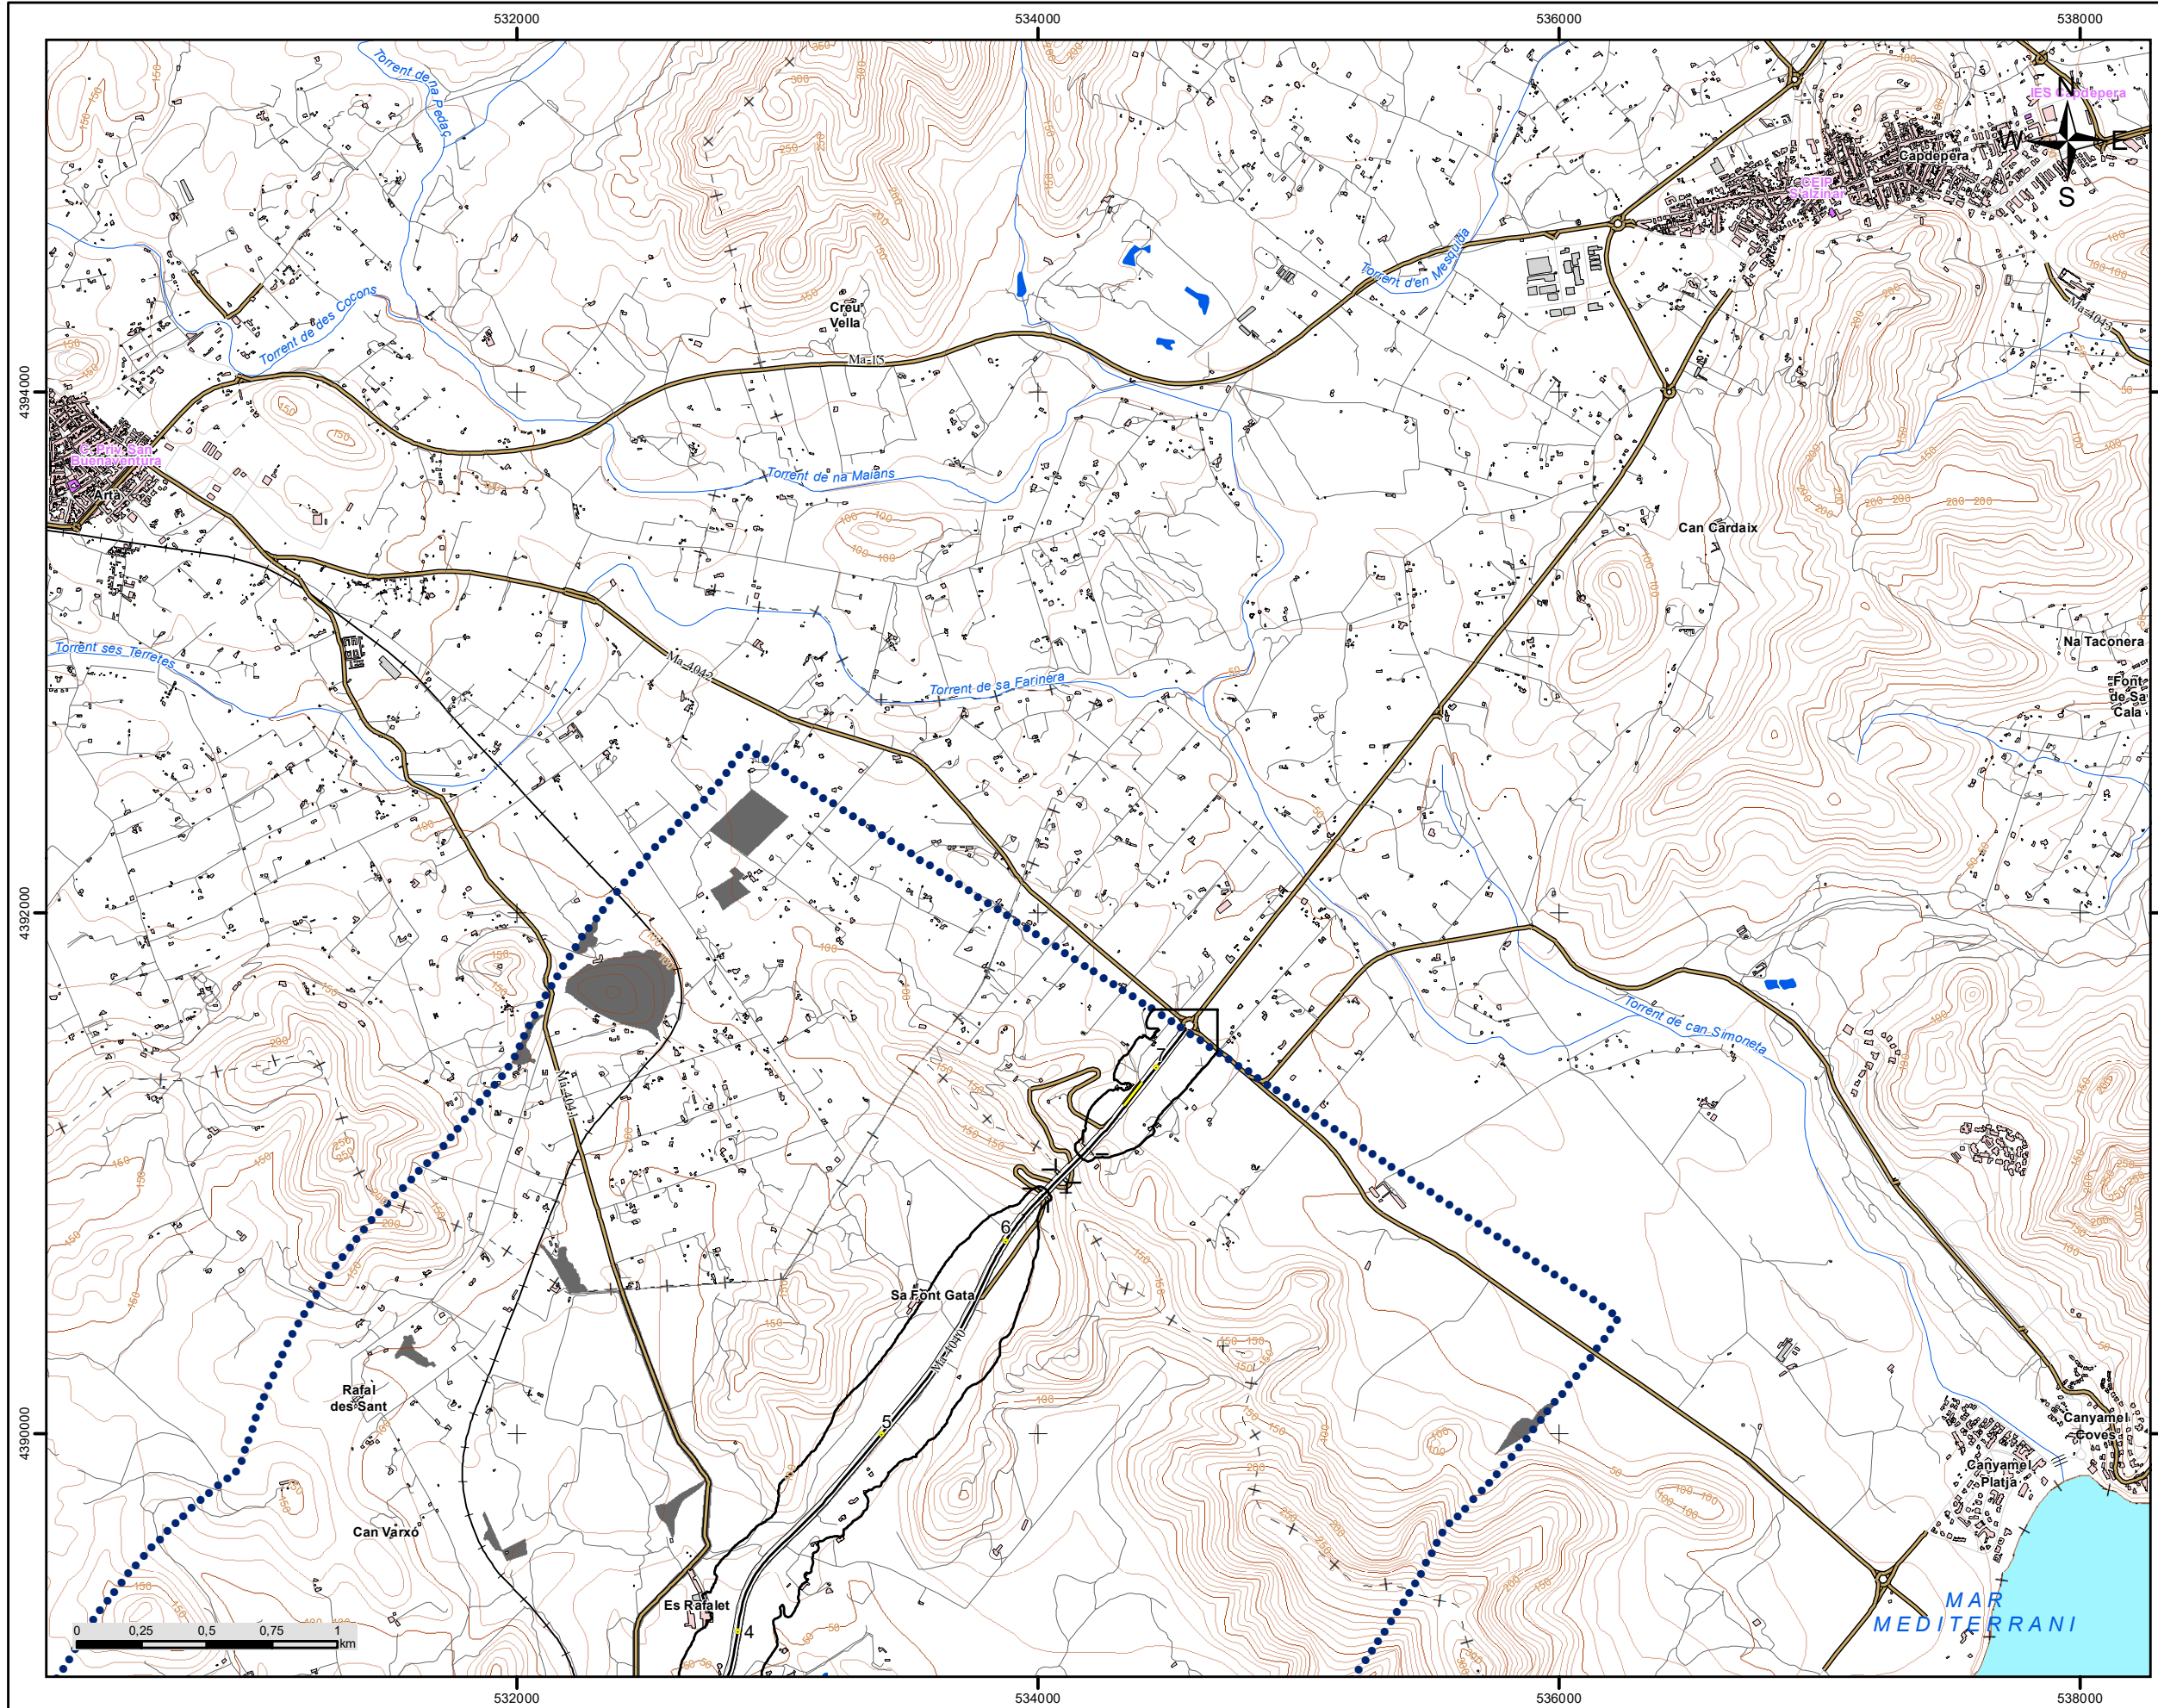

C_BAL_07_Ma-4040_1
Ma-4030 - Ma-4042

LLEENDA TEMÀTICA

□ Zona de condicionants
acústics per a l'urbanisme

Zones acústiques

- A: Residencial
- B: Industrial
- C: Recreatiu
- D: Terciari
- E: Sanitari i docent
- F: Infraestructura
- G: Espais naturals

Barreres acústiques

- Pantalla acústica
- Dics de terra

Tipus d'edifici

- Ús residencial
- Ús sanitari o docent
- Ús industrial i altres


Elements cartogràfics

- Eix de la UME
- Viaductes
- Túnel
- Carreteres
- Altres vies
- FFCC
- Corba de nivell
- Corba de nivell mestra
- Hidrografia
- Límit municipal
- Altres elements cartogràfics



Sistema de Coordenades: ETRS 1989 UTM Zona 31N


	COORDINADOR EN CAP EXAMINAT:	DIRECTOR DE L'ESTUDI	AUTOR DE L'ESTUDI	TÍTOL: MAPES ESTRATÈGICS DE RENOU DELS GRANS EIXOS VIARIS DEL CONSELL DE MALLORCA. TERCERA FASE	CLAU:	DATA:	DESIGNACIÓ DEL PLÀNOL: MAPA CONDICONANTS ACÚSTICS PER A L'URBANISME	Núm.PLÀNOL:
	Miguel Àngel Sagrera	Carlos M. Ribas Rotger	Juan Luis Aguilera de Maya	UME: C_BAL_07_Ma-4040_1 Tram: Ma-4030 - Ma-4042	16-34.0-EP	OCTUBRE 2020 ESCALA: 1:25.000		08 FULL 02 DE 02

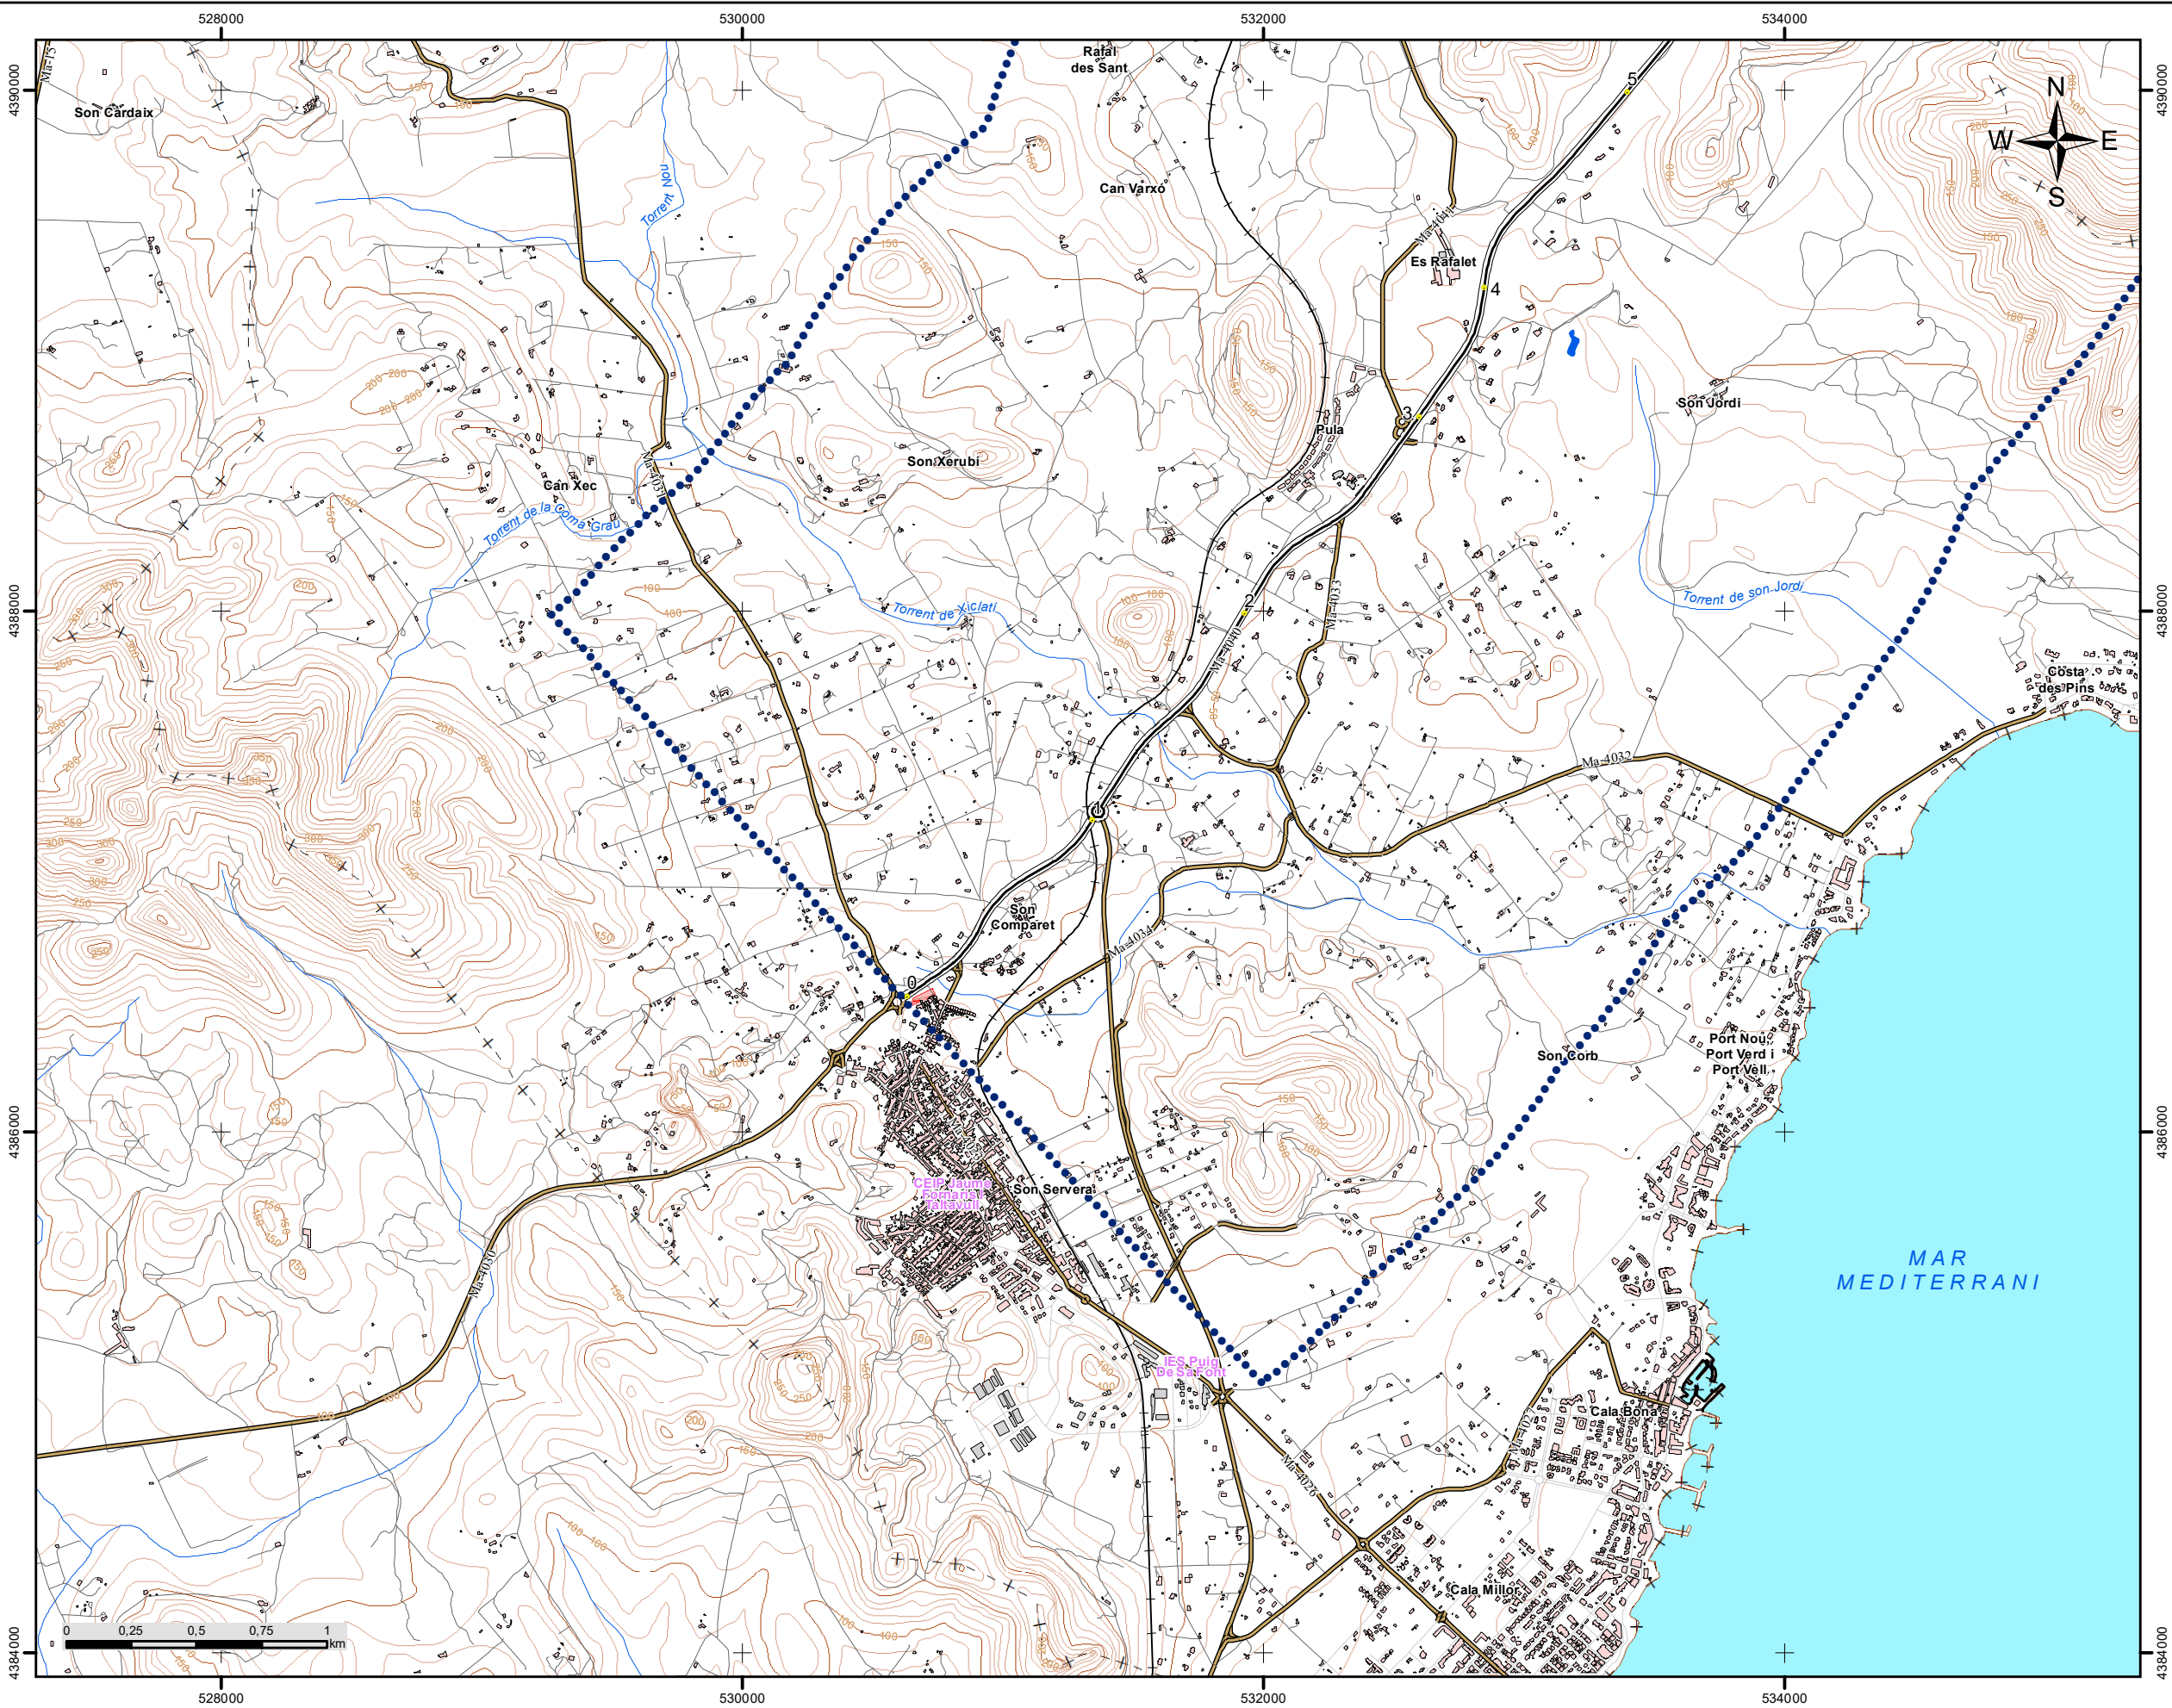

C_BAL_07_Ma-4040_1
Ma-4030 - Ma-4042


LLEENDA TEMÀTICA

- Zones acústiques**
- A: Residencial
 - B: Industrial
 - C: Recreatiu
 - D: Terciari
 - E: Sanitari i docent
 - F: Infraestructura
 - G: Espais naturals
- Barreres acústiques**
- Pantalla acústica
 - Dics de terra
- Tipus d'edifici**
- Ús residencial
 - Ús sanitari o docent
 - Ús industrial i altres
- Elements cartogràfics**
- Eix de la UME
 - Viaductes
 - Túnel
 - Carreteres
 - Altres vies
 - FFCC
 - Corba de nivell
 - Corba de nivell mestra
 - Hidrografia
 - Límit municipal
 - Altres elements cartogràfics

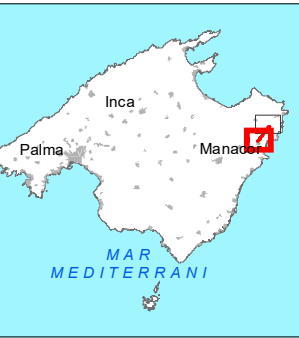

Sistema de Coordenades: ETRS 1989 UTM Zona 31N

	COORDINADOR EN CAP EXAMINAT: Miguel Àngel Sagrera	DIRECTOR DE L'ESTUDI Carlos M. Ribas Rotger	AUTOR DE L'ESTUDI Juan Luis Aguilera de Maya	TÍTOL: MAPES ESTRATÈGICS DE RENOU DELS GRANS EIXOS VIARIS DEL CONSELL DE MALLORCA. TERCERA FASE UME: C_BAL_07_Ma-4040_1 Tram: Ma-4030 - Ma-4042	CLAU: 16-34.0-EP	DATA: OCTUBRE 2020	DESIGNACIÓ DEL PLÀNOL: MAPA ZONES DE CONFLICTE	Núm.PLÀNOL: 09
						ESCALA: 1:25.000		

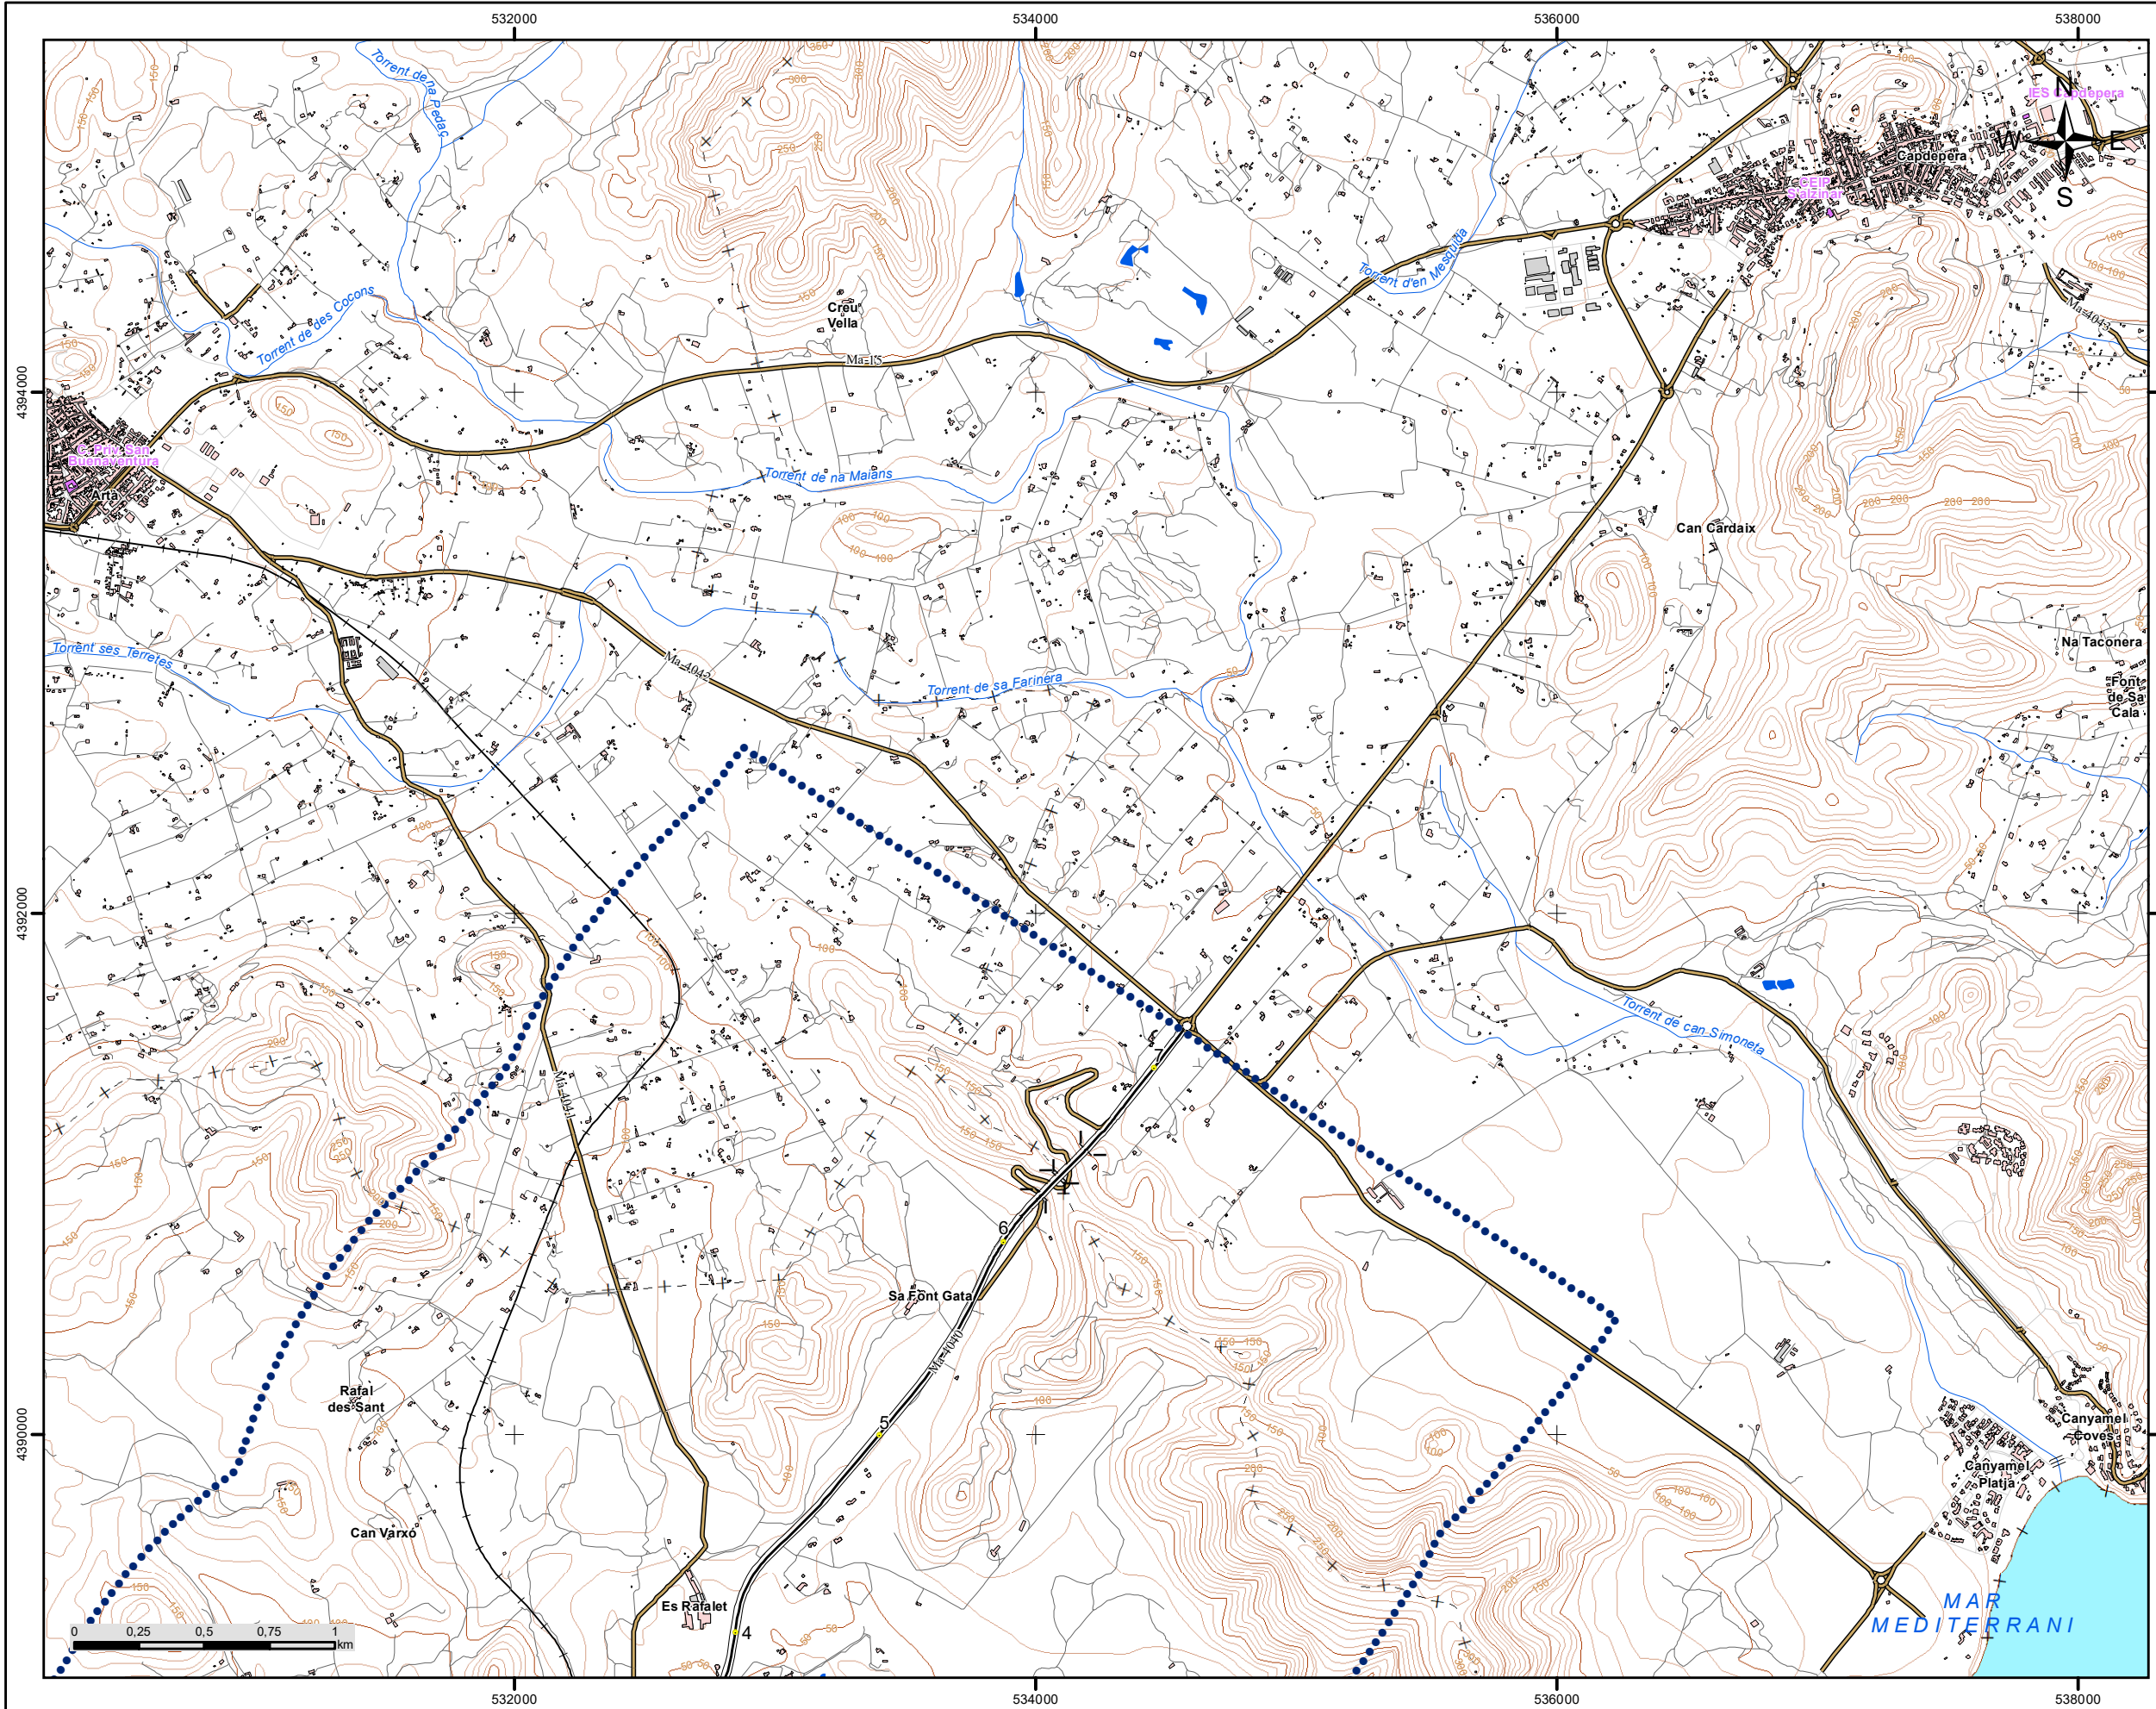

C_BAL_07_Ma-4040_1
Ma-4030 - Ma-4042

LLEENDA TEMÀTICA

- Zones acústiques**
- A: Residencial
 - B: Industrial
 - C: Recreatiu
 - D: Terciari
 - E: Sanitari i docent
 - F: Infraestructura
 - G: Espais naturals
- Barreres acústiques**
- Pantalla acústica
 - Dics de terra
- Tipus d'edifici**
- Ús residencial
 - Ús sanitari o docent
 - Ús industrial i altres
- Elements cartogràfics**
- Eix de la UME
 - Viaductes
 - Túnel
 - Carreteres
 - Altres vies
 - FFCC
 - Corba de nivell
 - Corba de nivell mestra
 - Hidrografia
 - Límit municipal
 - Altres elements cartogràfics



Sistema de Coordenades: ETRS 1989 UTM Zona 31N

	COORDINADOR EN CAP EXAMINAT: Miguel Àngel Sagrera	DIRECTOR DE L'ESTUDI: Carlos M. Ribas Rotger	AUTOR DE L'ESTUDI: Juan Luis Aguilera de Maya	TÍTOL: MAPES ESTRATÈGICS DE RENOU DELS GRANS EIXOS VIARIS DEL CONSELL DE MALLORCA. TERCERA FASE UME: C_BAL_07_Ma-4040_1 Tram: Ma-4030 - Ma-4042	CLAU: 16-34.0-EP	DATA: OCTUBRE 2020 ESCALA: 1:25.000	DESIGNACIÓ DEL PLÀNOL: MAPA ZONES DE CONFLICTE	Núm.PLÀNOL: 09 FULL 02 DE 02
--	---	--	---	--	----------------------------	---	--	--