


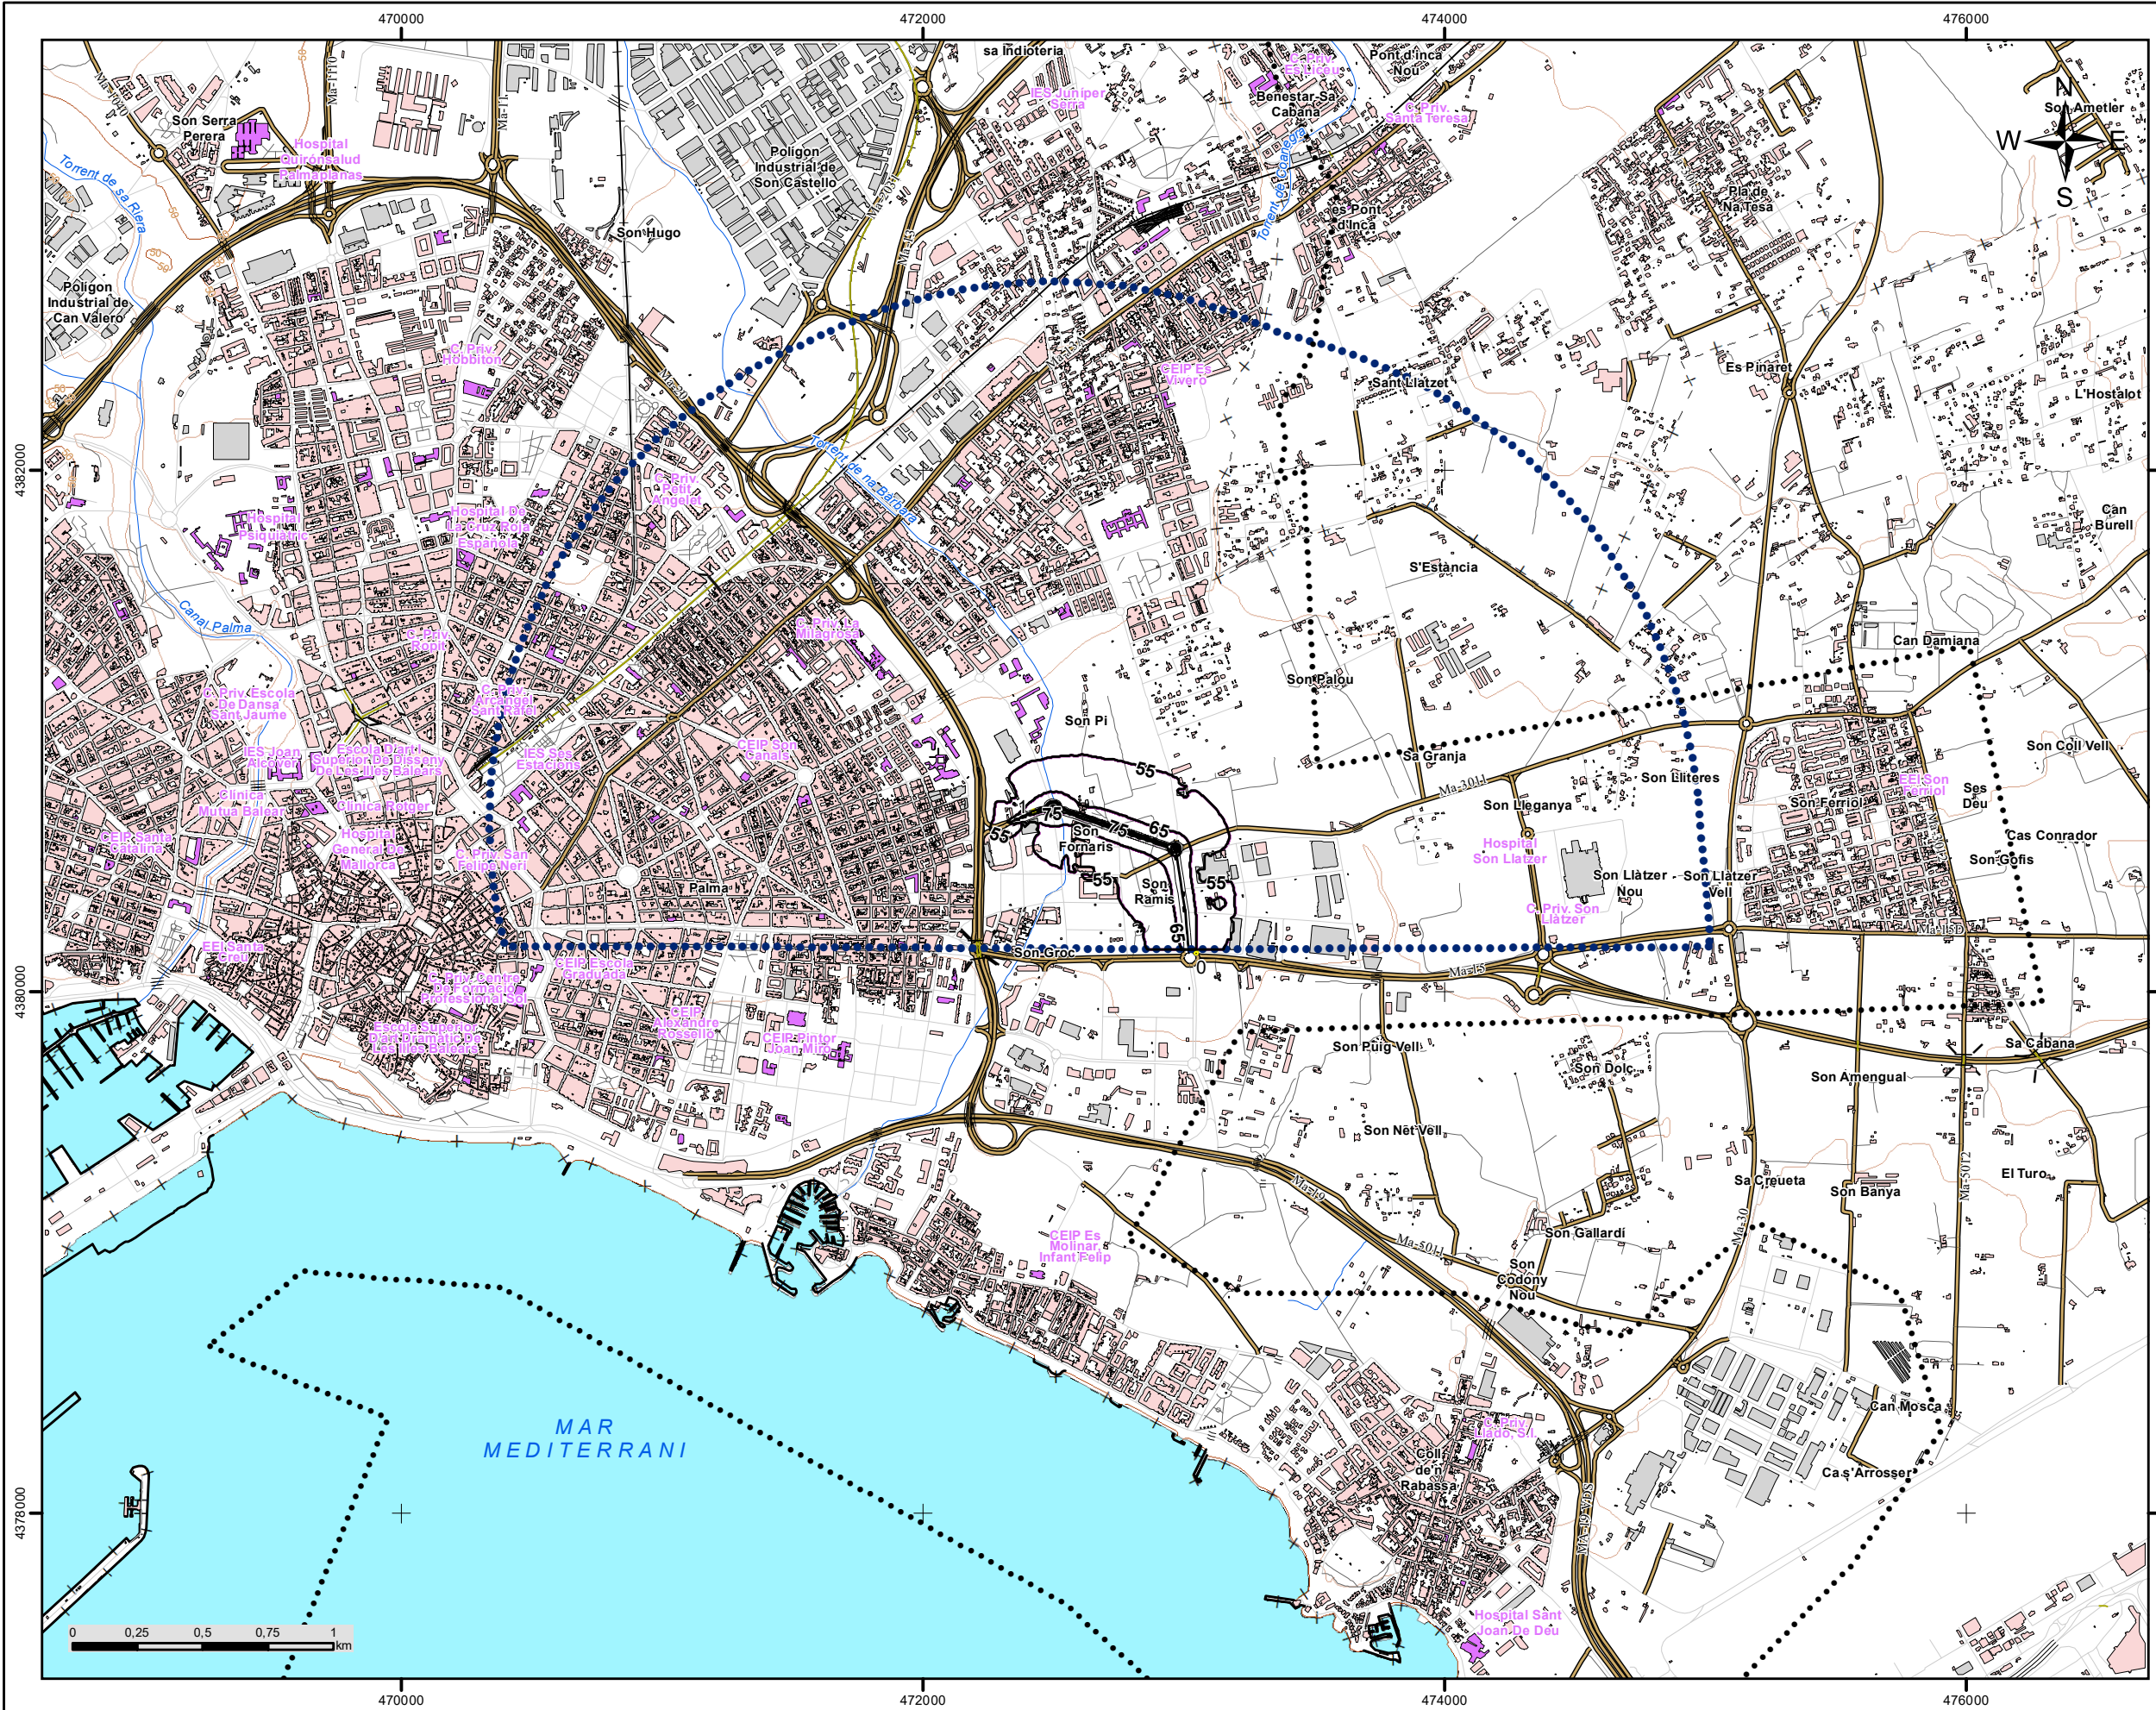

C_BAL_07_Ma-3018
P.K.0+000 - P.K. 1+140

Superfície exposada a diferents valors Lden		
dB(A)	Superfícies (km²)	
> 55	0,4	
> 65	0,1	
> 75	0,0	


Població exposada a diferents valors Lden		
dB(A)	Viviendes (centenas)	Nº persones (centenas)
> 55	2,00	2,1
> 65	0,32	0,3
> 75	0	0,0

LLEENDA TEMÀTICA

- Isòfones de 55, 65 i 75 dB
- Zones d'afecció
- Barreres acústiques
 - Pantalla acústica
 - Dics de terra
- Tipus d'edifici
 - Ús residencial
 - Ús sanitari o docent
 - Ús industrial i altres
- Elements cartogràfics
 - Eix de la UME
 - Viaductes
 - Túnel
 - Carreteres
 - Altres vies
 - FFCC
 - Corba de nivell
 - Corba de nivell mestra
 - Hidrografia
 - Límit municipal
 - Altres elements cartogràfics
 - Límit aglomeracions



Sistema de Coordenades: ETRS 1989 UTM Zona 31N

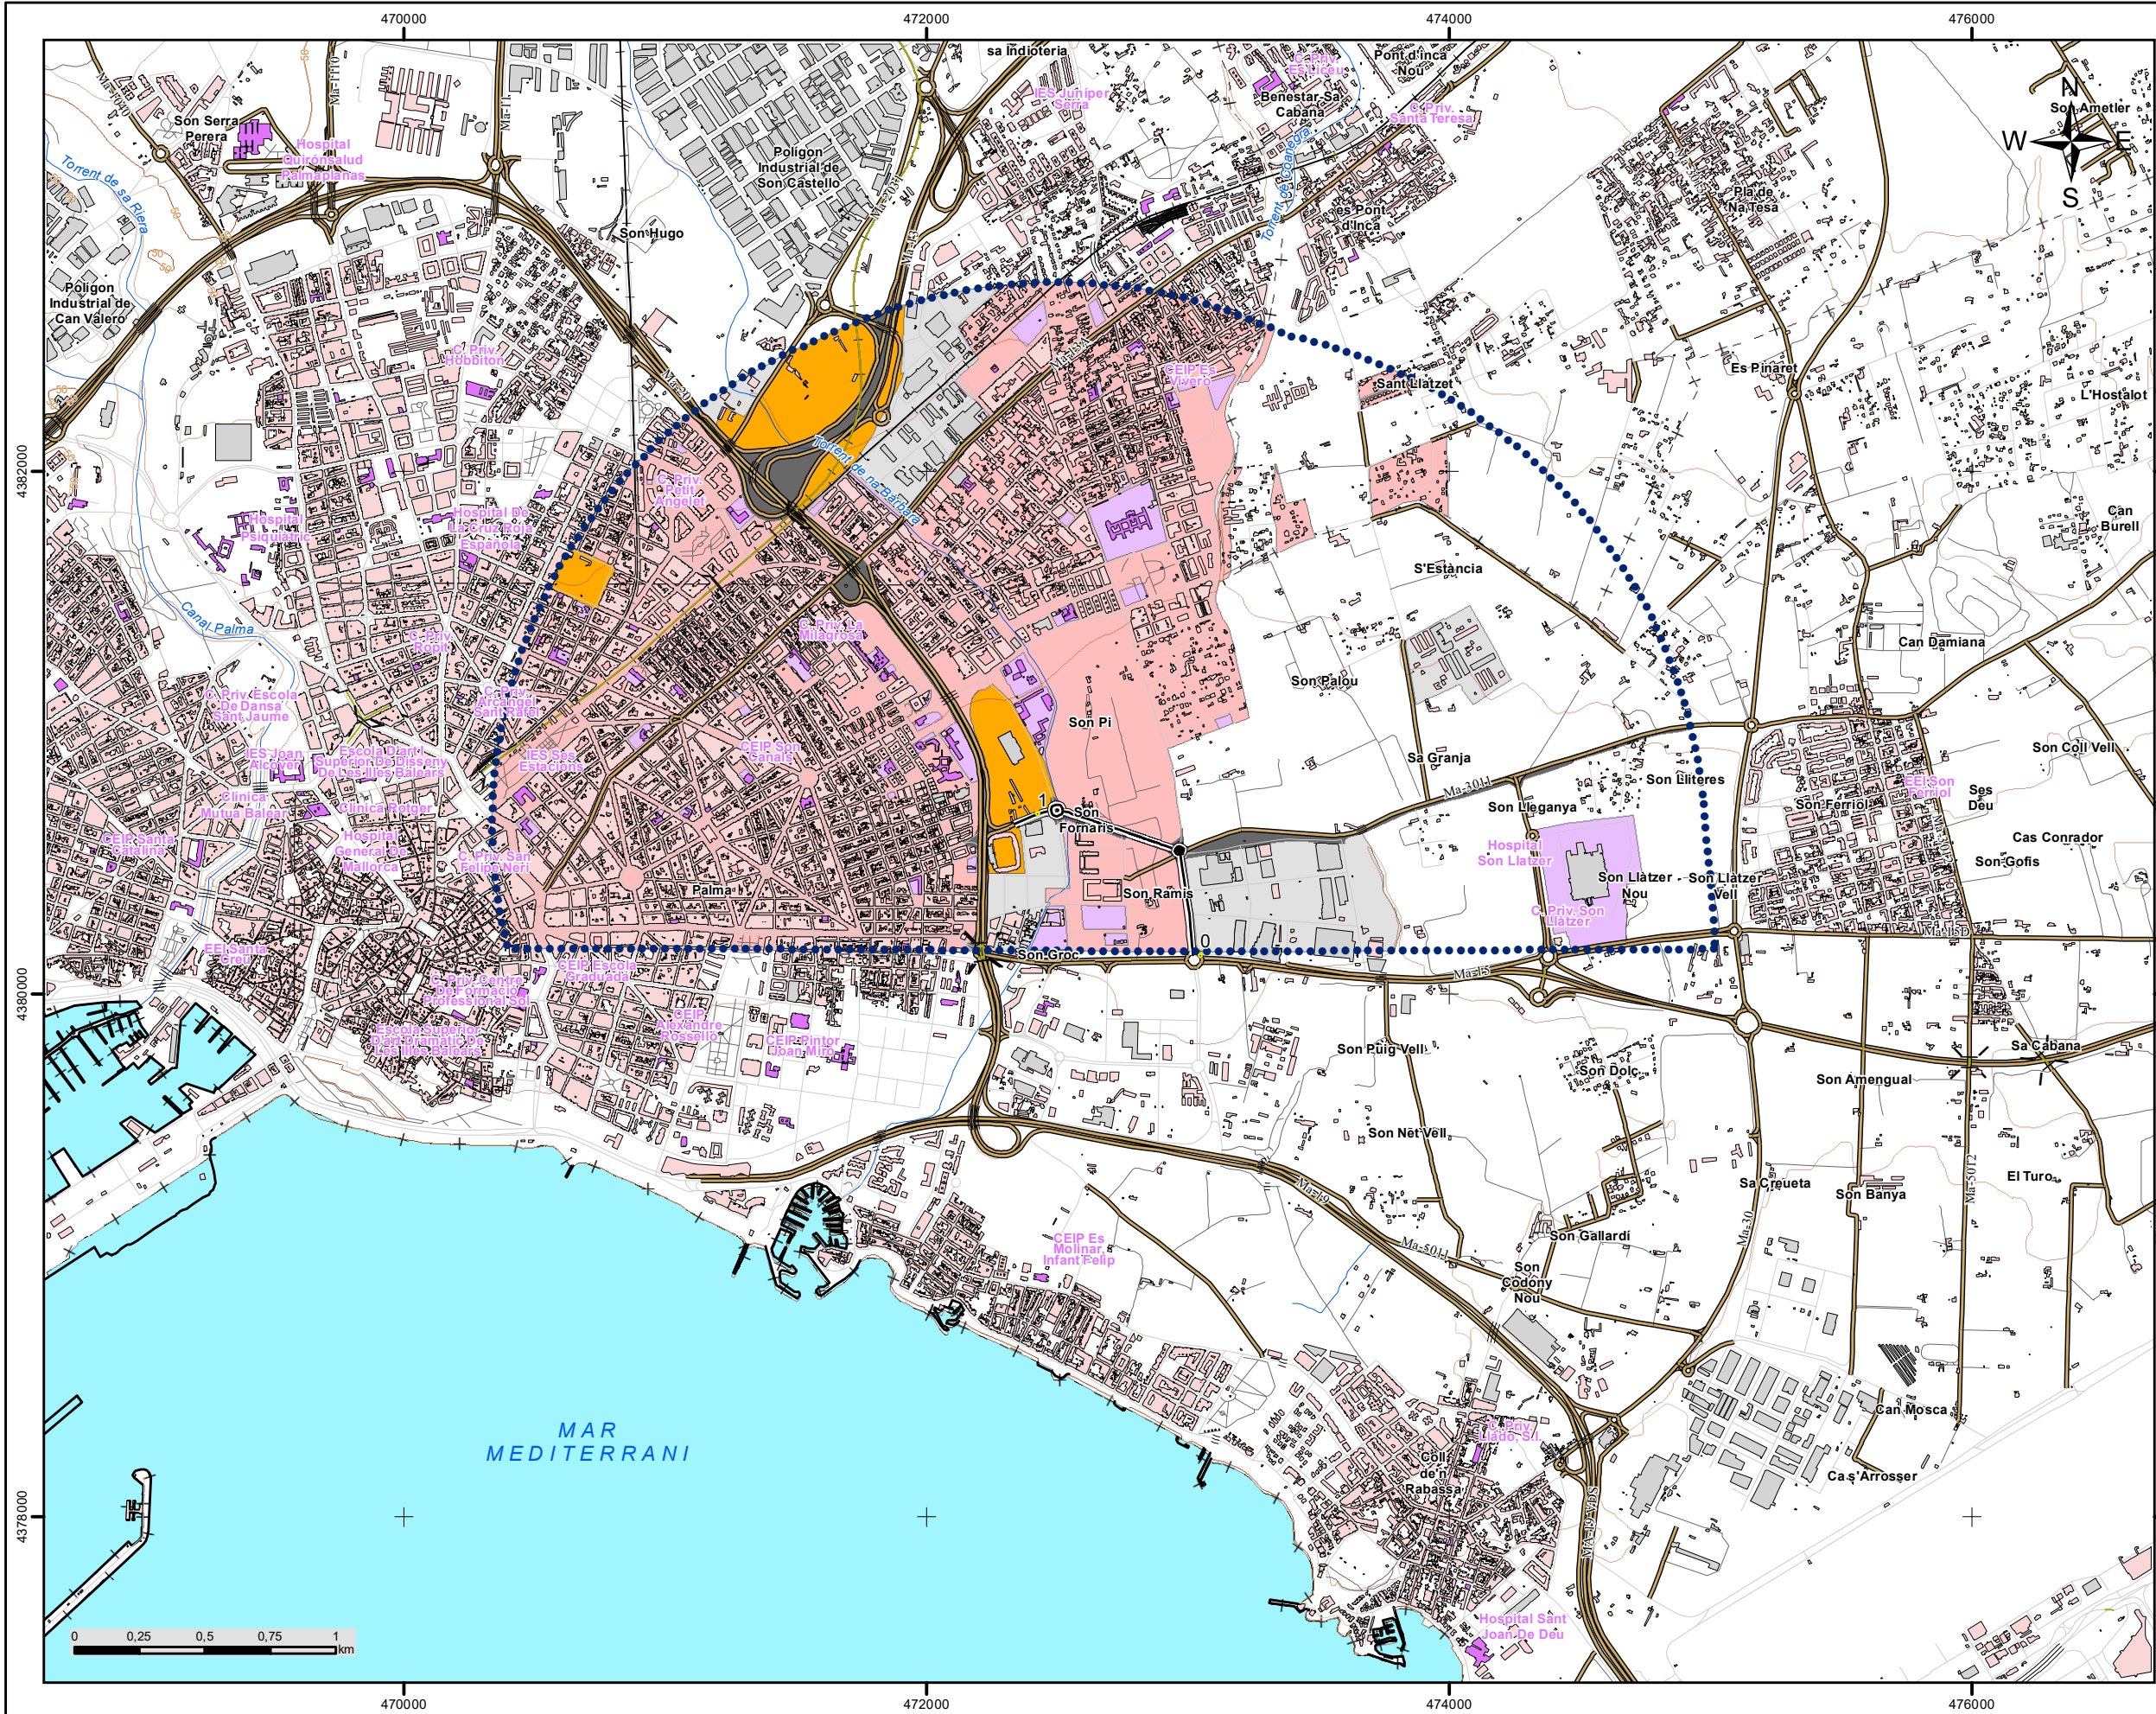

C_BAL_07_Ma-3018
P.K.0+000 - P.K. 1+140


LLEENDA TEMÀTICA

- Zones acústiques**
- A: Residencial
 - B: Industrial
 - C: Recreatiu
 - D: Terciari
 - E: Sanitari i docent
 - F: Infraestructura
 - G: Espais naturals
- Tipus d'edifici**
- Ús residencial
 - Ús sanitari o docent
 - Ús industrial i altres
- Elements cartogràfics**
- Eix de la UME
 - Viaductes
 - Túnel
 - Carreteres
 - Altres vies
 - FFCC
 - Corba de nivell
 - Corba de nivell mestra
 - Hidrografia
 - Límit municipal
 - Altres elements cartogràfics



Sistema de Coordenades: ETRS 1989 UTM Zona 31N

	COORDINADOR EN CAP EXAMINAT:	DIRECTOR DE L'ESTUDI	AUTOR DE L'ESTUDI	TÍTOL:	CLAU:	DATA:	DESIGNACIÓ DEL PLÀNOL:	Núm.PLÀNOL:
	Miguel Àngel Sagrera	Carlos M. Ribas Rotger	Juan Luis Aguilera de Maya	MAPES ESTRATÈGICS DE RENOU DELS GRANS EIXOS VIARIS DEL CONSELL DE MALLORCA. TERCERA FASE UME: C_BAL_07_Ma-3018 Tram: P.K.0+000 - P.K. 1+140	16-34.0-EP	OCTUBRE 2020 ESCALA: 1:25.000	MAPA ZONIFICACIÓ ACÚSTICA	07 FULL 01 DE 01

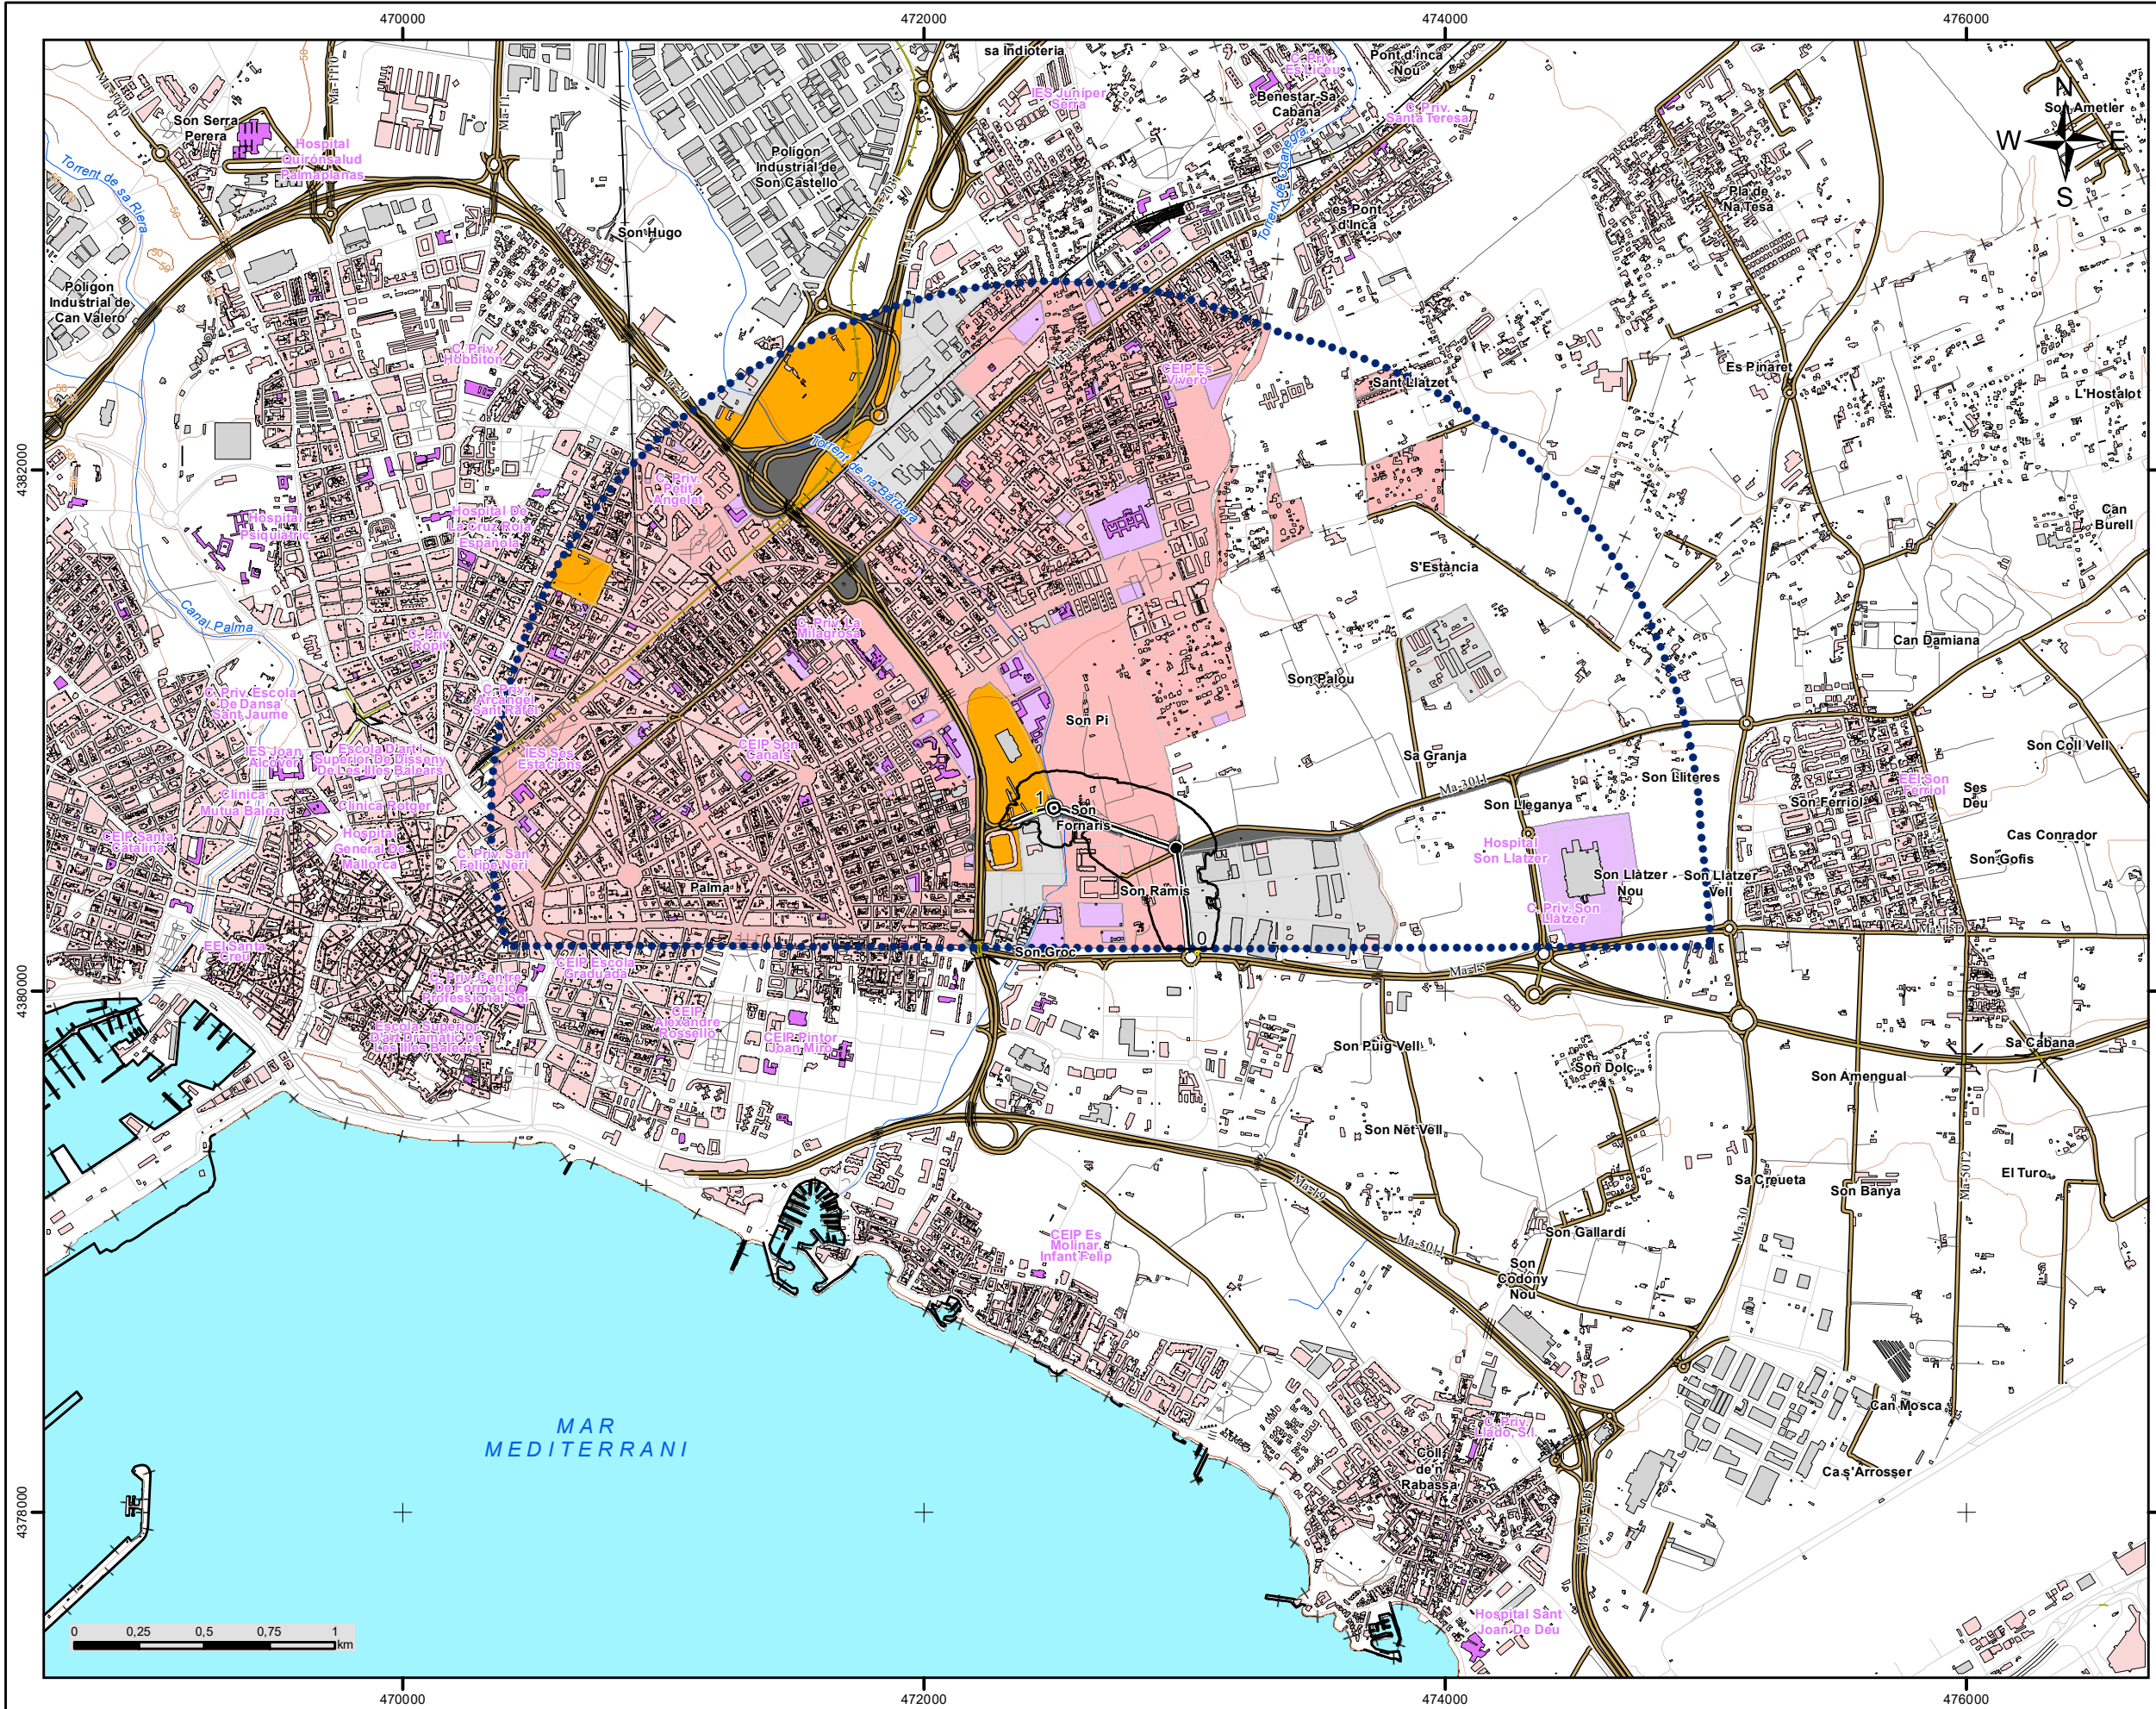

C_BAL_07_Ma-3018
P.K.0+000 - P.K. 1+140


LLEGGENDA TEMÀTICA

- Zona de condicionants acústics per a l'urbanisme
- Zones acústiques**
- A: Residencial
 - B: Industrial
 - C: Recreatiu
 - D: Terciari
 - E: Sanitari i docent
 - F: Infraestructura
 - G: Espais naturals
- Barreres acústiques**
- Pantalla acústica
 - Dics de terra
- Tipus d'edifici**
- Ús residencial
 - Ús sanitari o docent
 - Ús industrial i altres
- Elements cartogràfics**
- Eix de la UME
 - Viaductes
 - Túnel
 - Carreteres
 - Altres vies
 - FFCC
 - Corba de nivell
 - Corba de nivell mestra
 - Hidrografia
 - Límit municipal
 - Altres elements cartogràfics



Sistema de Coordenades: ETRS 1989 UTM Zona 31N

	COORDINADOR EN CAP EXAMINAT:	DIRECTOR DE L'ESTUDI	AUTOR DE L'ESTUDI	TÍTOL:	CLAU:	DATA:	DESIGNACIÓ DEL PLÀNOL:	Núm.PLÀNOL:
	Miguel Àngel Sagrera	Carlos M. Ribas Rotger	Juan Luis Aguilera de Maya	MAPES ESTRATÈGICS DE RENOU DELS GRANS EIXOS VIARIS DEL CONSELL DE MALLORCA. TERCERA FASE UME: C_BAL_07_Ma-3018 Tram: P.K.0+000 - P.K. 1+140	16-34.0-EP	OCTUBRE 2020 ESCALA: 1:25.000	MAPA CONDICIONANTS ACÚSTICS PER A L'URBANISME	08 FULL 01 DE 01

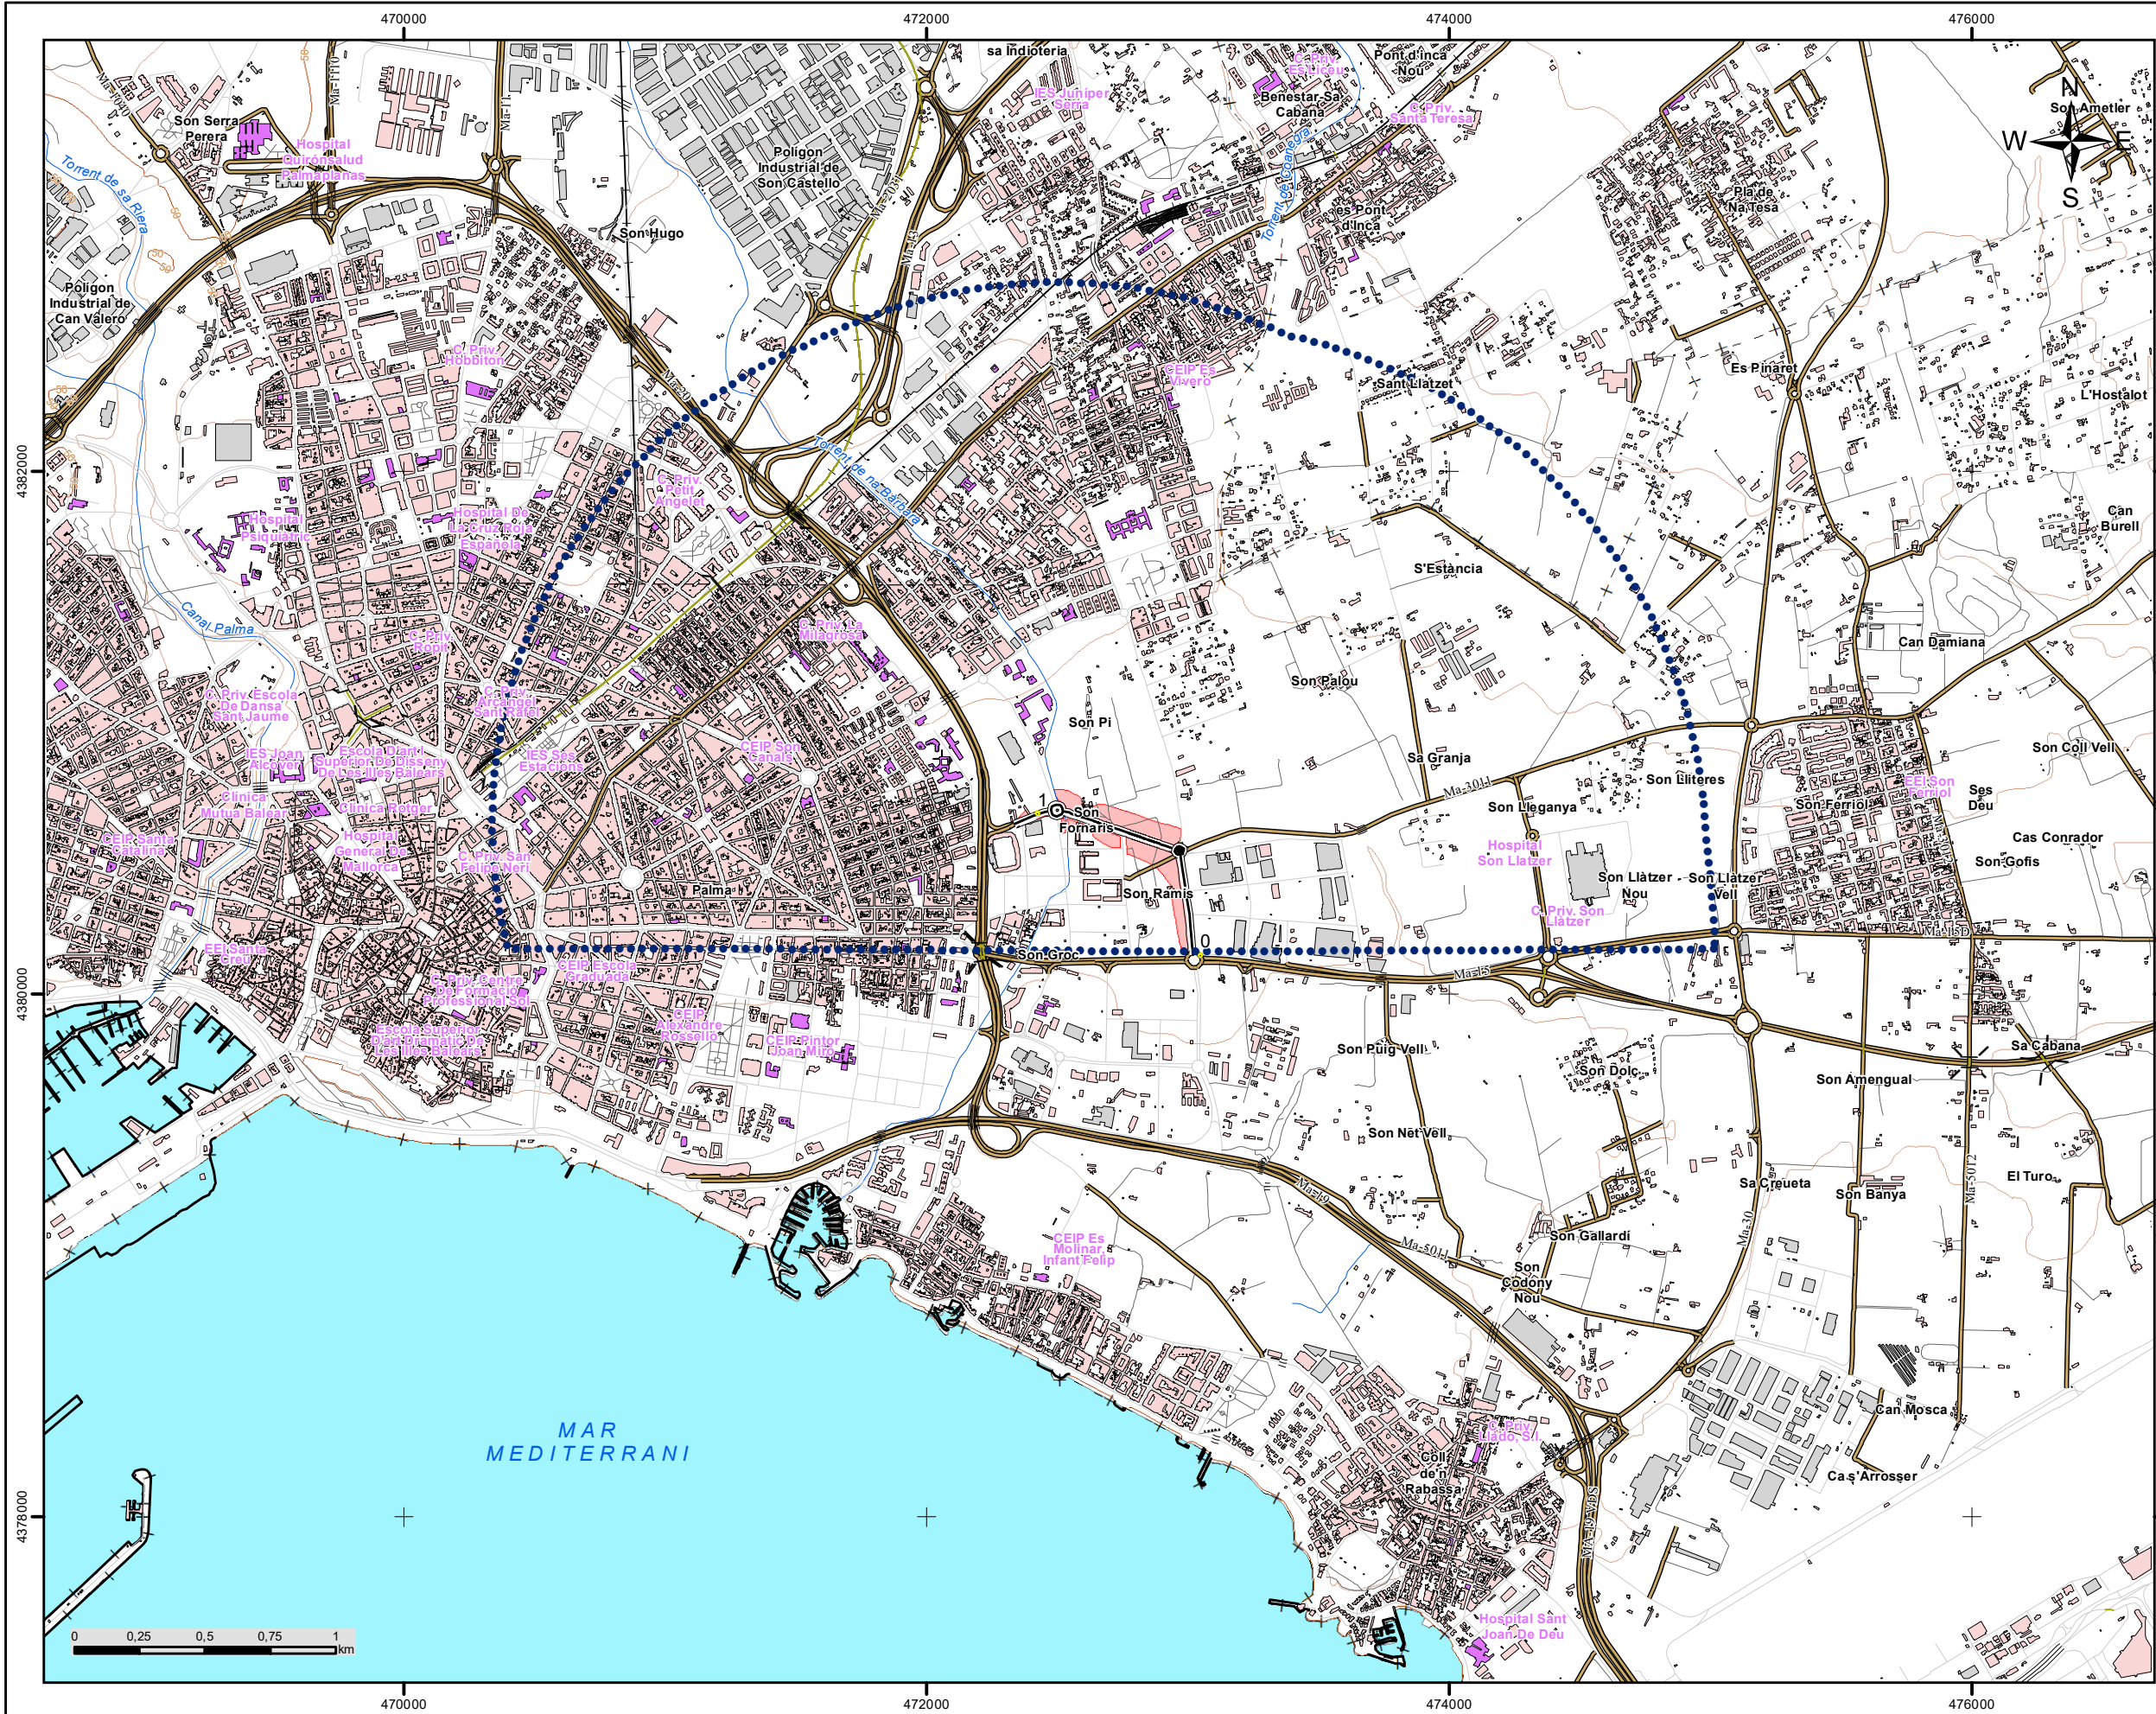

C_BAL_07_Ma-3018
P.K.0+000 - P.K. 1+140

LLEENDA TEMÀTICA

- Zones acústiques**
- A: Residencial
 - B: Industrial
 - C: Recreatiu
 - D: Terciari
 - E: Sanitari i docent
 - F: Infraestructura
 - G: Espais naturals
- Barreres acústiques**
- Pantalla acústica
 - Dics de terra
- Tipus d'edifici**
- Ús residencial
 - Ús sanitari o docent
 - Ús industrial i altres
- Elements cartogràfics**
- Eix de la UME
 - Viaductes
 - Túnel
 - Carreteres
 - Altres vies
 - FFCC
 - Corba de nivell
 - Corba de nivell mestra
 - Hidrografia
 - Límit municipal
 - Altres elements cartogràfics



Sistema de Coordenades: ETRS 1989 UTM Zona 31N

	COORDINADOR EN CAP EXAMINAT:	DIRECTOR DE L'ESTUDI	AUTOR DE L'ESTUDI	TÍTOL:	CLAU:	DATA:	DESIGNACIÓ DEL PLÀNOL:	Núm.PLÀNOL:
	Miguel Àngel Sagrera	Carlos M. Ribas Rotger	Juan Luis Aguilera de Maya	MAPES ESTRATÈGICS DE RENOU DELS GRANS EIXOS VIARIS DEL CONSELL DE MALLORCA. TERCERA FASE UME: C_BAL_07_Ma-3018 Tram: P.K.0+000 - P.K. 1+140	16-34.0-EP	OCTUBRE 2020 ESCALA: 1:25.000	MAPA ZONES DE CONFLICTE	09 FULL 01 DE 01