INSTRUCCIÓN TÉCNICA IT-PTIM-03/2021

Plan Territorial Insular de Mallorca

Octubre 2021

Direcció Insular de Territori i Paisatge
Departament de Territori
Consell de Mallorca

Anexo 2

Planos vigentes de la delimitación del DPMT

MINISTERIO DE AGRICULTURA, ALIMENTACIÓN Y MEDIO AMBIENTE

SECRETARÍA DE ESTADO DE MEDIO AMBIENTE

DIRECCIÓN GENERAL DE SOSTENIBILIDAD DE LA COSTA Y DEL MAR

DEMARCACIÓN DE COSTAS EN ILLES BALEARS

DESLINDE DE LOS BIENES DE DOMINIO PÚBLICO MARÍTIMO-TERRESTRE DEL TÈRMINO MUNICIPAL DE SES SALINES, ISLA DE MALLORCA (ILLES BALEARS)

Descripción del Plano: DESLINDE LEY 22/1988, DE 28 DE JULIO, DE COSTAS

ESCALA GRÁFICA: 0 20 40 60 80 100 m.

PLANO Nº: 2	HOJA Nº: 1	ESCALA: 1/1.000

FECHA: 28 DE OCTUBRE DE 2016

Examinado y conforme:

EL JEFE DE LA DEMARCACIÓN DE COSTAS EN ILLES BALEARS

Fdo. Gabriel J. Pastor Mesana

INFORMACIÓN CARTOGRÁFICA

SISTEMA DE REFERENCIA GEODÉSICO ETRS89

PROYECCIÓN U.T.M. ELIPSOIDE GRS80 - HUSO 31.

ALTITUDES REFERIDAS AL NIVEL MEDIO DEL MAR EN FORMENTERA.

COORDENADAS U.T.M. EN LAS ESQUINAS DE LA HOJA.

VUELO FOTOGRAMÉTRICO REALIZADO EN 2.008 Y 2.010.

CARTOGRAFÍA ELABORADA EN FEBRERO DE 2.015

GRÁFICO DE DISTRIBUCIÓN DE HOJAS

SIGNOS CONVENCIONALES PARTICULARES

- LÍNEA DE AGUA
- LÍMITE DE DESLINDE DE LA ZONA DOMINIO PÚBLICO
- LÍNEA DE RIBERA DEL MAR
- LÍMITE DE SERVIDUMBRE DE TRÁNSITO
- LÍMITE DE SERV. DE PROTECCIÓN
- LÍMITE DE LA Z.M.T. ANTERIOR A LA LEY 22/1988
- HITOS
- VÉRTICES RED GEODÉSICA
- VÉRTICES REPLANTEO
- NÚMERO DE CONCESIÓN Y MUNICIPIO
- LÍMITE ZONA URBANA - RÚSTICA
- LÍMITE PARCELAS COLINDANTES
- LÍMITE DE DESLINDE EN TRAMITACIÓN

≡ COINCIDE EL DOMINIO PÚBLICO CON LA RIBERA DEL MAR, SE GRAFIA EL DOMINIO PÚBLICO

≡ COINCIDE EL DOMINIO PÚBLICO CON LA Z.M.T. ANTERIOR A LA LEY DE COSTAS DE 22/88, SE GRAFIA EL DOMINIO PÚBLICO

≡ COINCIDE LA RIBERA DEL MAR CON LA Z.M.T. ANTERIOR A LA LEY DE COSTAS 22/88, SE GRAFIA LA RIBERA DEL MAR

COORDENADAS DE LOS VÉRTICES DE LA DELIMITACIÓN PROVISIONAL

VÉRTICE	COORDENADA X	COORDENADA Y
1	498964.287	4352869.013
2	498943.135	4352883.790
3	498938.512	4352917.577
4	498937.074	4352934.817
5	498914.176	4352952.011
6	498882.867	4352946.898
7	498882.947	4352922.360
8	498878.820	4352900.215
9	498868.880	4352880.559
10	498854.293	4352870.274
11	498835.100	4352856.703
12	498818.319	4352849.511
13	498803.159	4352847.042
14	498771.030	4352844.827
15	498764.510	4352844.031
16	498731.535	4352827.314
17	498703.796	4352813.248
18	498701.637	4352809.739
19	498690.580	4352791.783
20	498686.738	4352771.701
21	498684.781	4352750.200
22	498685.277	4352719.452
39b	**499066.415**	**4352824.773**
40a	**499021.882**	**4352833.786**
41a	**499018.054**	**4352818.593**
42a	**499004.597**	**4352798.635**
43a	**498991.563**	**4352784.724**
44a	**498971.636**	**4352774.071**
45	**498964.423**	**4352749.414**
46	498957.327	4352797.797
47	498956.213	4352805.440
48	498944.978	4352830.505
49	498954.641	4352832.810
50	498970.048	4352834.741
51	498970.516	4352844.246

EMPRESA CONSULTORA:

INGENIERÍA DIGITAL Y MEDIO AMBIENTE S.L.

IDYMA

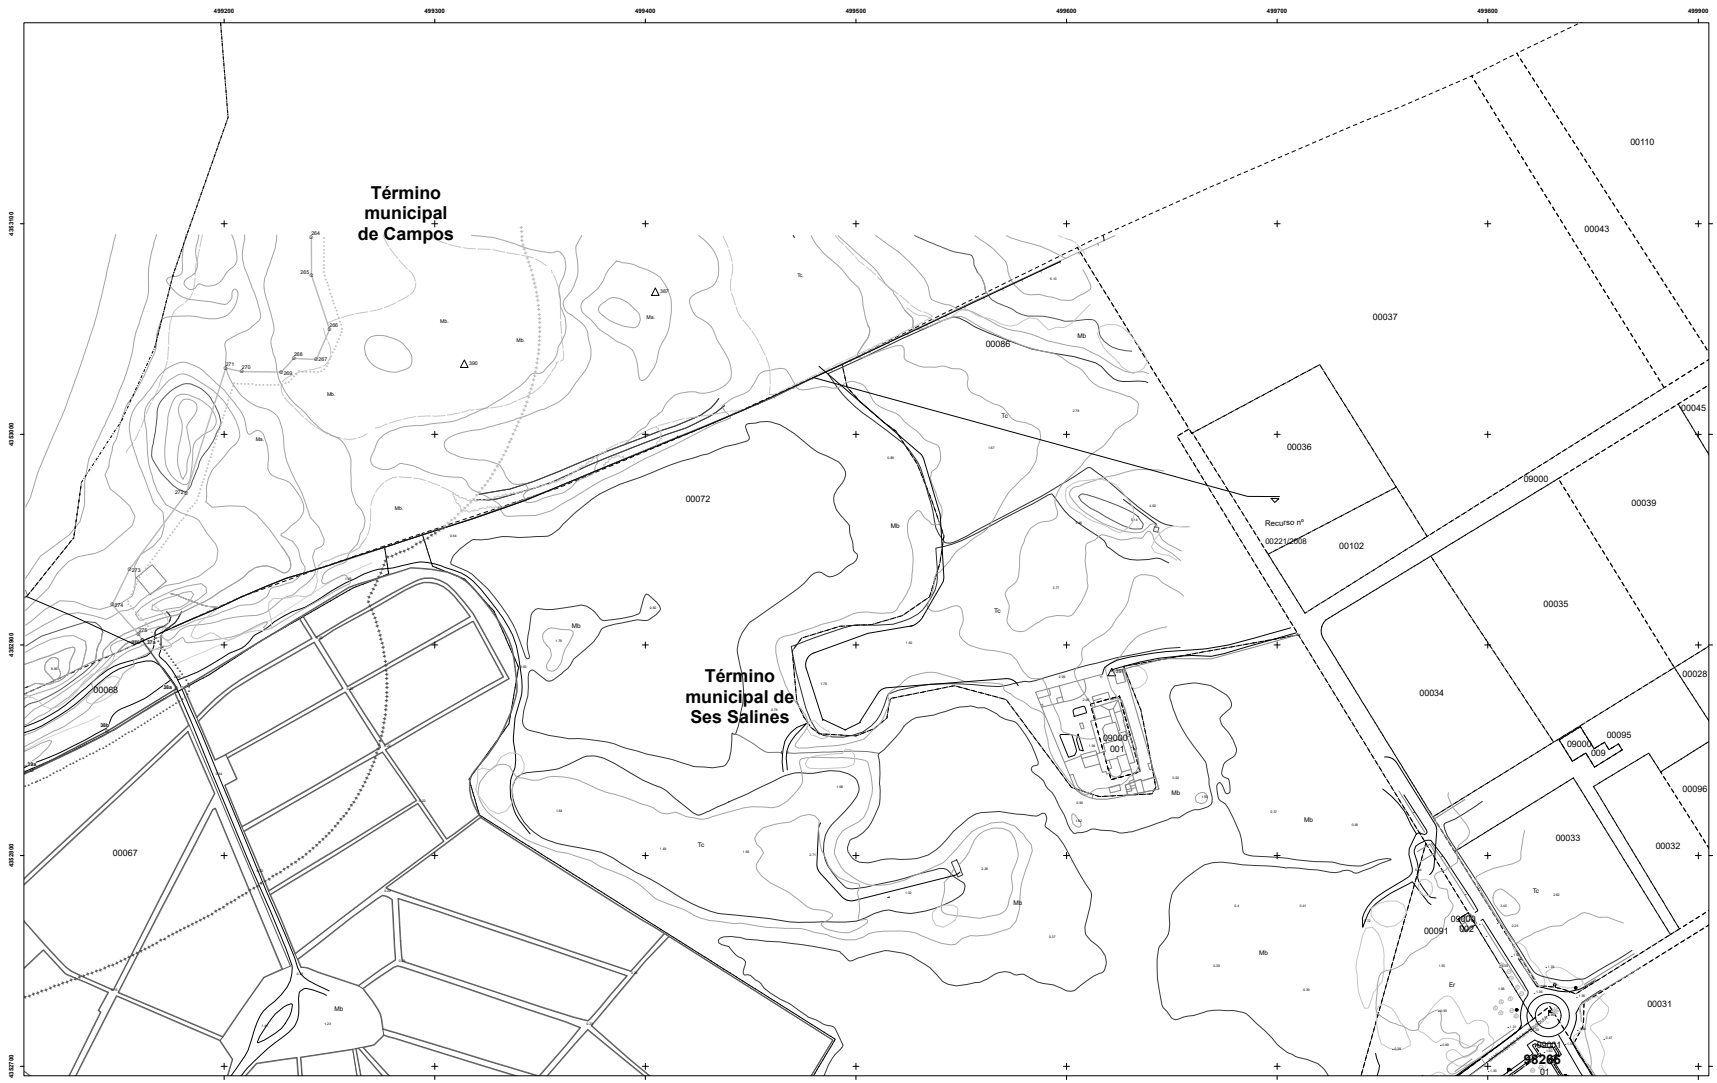

MINISTERIO DE AGRICULTURA, ALIMENTACIÓN Y MEDIO AMBIENTE

SECRETARÍA DE ESTADO DE MEDIO AMBIENTE

DIRECCIÓN GENERAL DE SOSTENIBILIDAD DE LA COSTA Y DEL MAR

DEMARCACIÓN DE COSTAS EN ILLES BALEARS

DESLINDE DE LOS BIENES DE DOMINIO PÚBLICO MARÍTIMO-TERRESTRE DEL TÈRMINO MUNICIPAL DE SES SALINES, ISLA DE MALLORCA (ILLES BALEARS)

Descripción del Plano: DESLINDE LEY 22/1988, DE 28 DE JULIO, DE COSTAS

ESCALA GRÁFICA: 0 20 40 60 80 100 m.

PLANO Nº: 2	HOJA Nº: 2	ESCALA: 1/1.000

FECHA: 28 DE OCTUBRE DE 2016

Examinado y conforme:

EL JEFE DE LA DEMARCACIÓN DE COSTAS EN ILLES BALEARS

Fdo. Gabriel J. Pastor Mesana

INFORMACIÓN CARTOGRÁFICA

SISTEMA DE REFERENCIA GEODÉSICO ETRS89

PROYECCIÓN U.T.M. ELIPSOIDE GRS80 - HUSO 31.

ALTITUDES REFERIDAS AL NIVEL MEDIO DEL MAR EN FORMENTERA.

COORDENADAS U.T.M. EN LAS ESQUINAS DE LA HOJA.

VUELO FOTOGRAMÉTRICO REALIZADO EN 2.008 Y 2.010.

CARTOGRAFÍA ELABORADA EN FEBRERO DE 2.015

GRÁFICO DE DISTRIBUCIÓN DE HOJAS

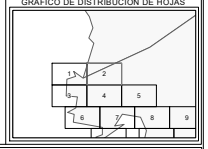

SIGNOS CONVENCIONALES PARTICULARES

- LÍNEA DE AGUA
- LÍMITE DE DESLINDE DE LA ZONA DOMINIO PÚBLICO
- LÍNEA DE RIBERA DEL MAR
- LÍMITE DE SERVIDUMBRE DE TRÁNSITO
- LÍMITE DE SERV. DE PROTECCIÓN
- LÍMITE DE LA Z.M.T. ANTERIOR A LA LEY 22/1988
- HITOS
- VÉRTICES RED GEODÉSICA
- VÉRTICES REPLANTEO
- NÚMERO DE CONCESIÓN Y MUNICIPIO
- LÍMITE ZONA URBANA - RÚSTICA
- LÍMITE PARCELAS COLINDANTES
- LÍMITE DE DESLINDE EN TRAMITACIÓN

※ COINCIDE EL DOMINIO PÚBLICO CON LA RIBERA DEL MAR, SE GRAFÍA EL DOMINIO PÚBLICO

※ COINCIDE EL DOMINIO PÚBLICO CON LA Z.M.T. ANTERIOR A LA LEY DE COSTAS DE 22/88, SE GRAFÍA EL DOMINIO PÚBLICO

※ COINCIDE LA RIBERA DEL MAR CON LA Z.M.T. ANTERIOR A LA LEY DE COSTAS 22/88, SE GRAFÍA LA RIBERA DEL MAR

COORDENADAS DE LOS VÉRTICES DE LA DELIMITACIÓN PROVISIONAL

VÉRTICE	COORDENADA X	COORDENADA Y
264	499241.430	4353093.550
265	499241.550	4353075.510
266	499250.030	4353049.830
267	499243.700	4353035.510
268	499233.150	4353036.100
269	499227.090	4353029.570
270	499208.430	4353029.850
271	499200.750	4353031.440
272	499181.960	4352971.970
273	499155.050	4352935.820
274	499146.840	4352919.140
275	499159.440	4352905.110
276	499161.210	4352902.070
37a	**499161.210**	**4352902.070**
38a	**499177.473**	**4352879.382**
38b	**499144.458**	**4352859.004**
39a	**499108.768**	**4352840.501**

EMPRESA CONSULTORA:

INGENIERÍA DIGITAL Y MEDIO AMBIENTE S.L.

IDYMA

MINISTERIO DE AGRICULTURA, ALIMENTACIÓN Y MEDIO AMBIENTE

SECRETARÍA DE ESTADO DE MEDIO AMBIENTE

DIRECCIÓN GENERAL DE SOSTENIBILIDAD DE LA COSTA Y DEL MAR

DEMARCACIÓN DE COSTAS EN ILLES BALEARS

DESLINDE DE LOS BIENES DE DOMINIO PÚBLICO MARÍTIMO-TERRESTRE DEL TÈRMINO MUNICIPAL DE SES SALINES, ISLA DE MALLORCA (ILLES BALEARS)

Descripción del Plano: DESLINDE LEY 22/1988, DE 28 DE JULIO, DE COSTAS

ESCALA GRÁFICA: 0 20 40 60 80 100 m.

PLANO Nº: 2	HOJA Nº: 3	ESCALA: 1/1.000

FECHA: 28 DE OCTUBRE DE 2016

Examinado y conforme:

EL JEFE DE LA DEMARCACIÓN DE COSTAS EN ILLES BALEARS

Fdo. Gabriel J. Pastor Mesana

INFORMACIÓN CARTOGRÁFICA

SISTEMA DE REFERENCIA GEODÉSICO ETRS89

PROYECCIÓN U.T.M. ELIPSOIDE GRS80 - HUSO 31.

ALTITUDES REFERIDAS AL NIVEL MEDIO DEL MAR EN FORMENTERA.

COORDENADAS U.T.M. EN LAS ESQUINAS DE LA HOJA.

VUELO FOTOGRAMÉTRICO REALIZADO EN 2.008 Y 2.010.

CARTOGRAFÍA ELABORADA EN FEBRERO DE 2.015

GRÁFICO DE DISTRIBUCIÓN DE HOJAS

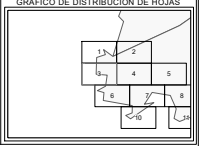

SIGNOS CONVENCIONALES PARTICULARES

- LÍNEA DE AGUA
- LÍMITE DE DESLINDE DE LA ZONA DOMINIO PÚBLICO
- LÍNEA DE RIBERA DEL MAR
- LÍMITE DE SERVIDUMBRE DE TRÁNSITO
- LÍMITE DE SERV. DE PROTECCIÓN
- LÍMITE DE LA Z.M.T. ANTERIOR A LA LEY 22/1988
- HITOS
- VÉRTICES RED GEODÉSICA
- VÉRTICES REPLANTEO
- NÚMERO DE CONCESIÓN Y MUNICIPIO
- LÍMITE ZONA URBANA - RÚSTICA
- LÍMITE PARCELAS COLINDANTES
- LÍMITE DE DESLINDE EN TRAMITACIÓN

SI COINCIDE EL DOMINIO PÚBLICO CON LA RIBERA DEL MAR, SE GRAFIA EL DOMINIO PÚBLICO

SI COINCIDE EL DOMINIO PÚBLICO CON LA Z.M.T. ANTERIOR A LA LEY DE COSTAS DE 22/88, SE GRAFIA EL DOMINIO PÚBLICO

SI COINCIDE LA RIBERA DEL MAR CON LA Z.M.T. ANTERIOR A LA LEY DE COSTAS 22/88, SE GRAFIA LA RIBERA DEL MAR

COORDENADAS DE LOS VÉRTICES DE LA DELIMITACIÓN PROVISIONAL

VÉRTICE	COORDENADA X	COORDENADA Y
23	498686.193	4352666.424
24	498709.452	4352632.448
25	498716.662	4352602.340
26	498712.724	4352570.698
27	498693.660	4352556.648
28	498691.203	4352540.765
29	498685.760	4352532.958
30	498670.538	4352511.051
31	498673.802	4352499.499
32	498682.951	4352493.945
33	498690.038	4352488.632
34	498710.265	4352479.780
35	498742.801	4352484.030
36	**498786.893**	**4352479.658**
121a	**498808.722**	**4352487.562**
121b	**498809.486**	**4352483.832**
122	**498821.239**	**4352484.872**
123	498874.609	4352481.160
124	498892.026	4352478.591
125	498908.231	4352463.352
126	498914.268	4352445.941
127	498916.541	4352418.717
128	498909.386	4352391.346
129	498886.511	4352379.838
130	498871.913	4352360.717
131	498862.675	4352341.771
132	498860.922	4352320.274
133	498913.910	4352307.145
134	498925.522	4352273.188
135	498920.793	4352248.611
136	498905.167	4352222.613
137	498896.630	4352211.550
138	498899.373	4352196.639

EMPRESA CONSULTORA:

INGENIERÍA DIGITAL Y MEDIO AMBIENTE S.L.

IDYMA

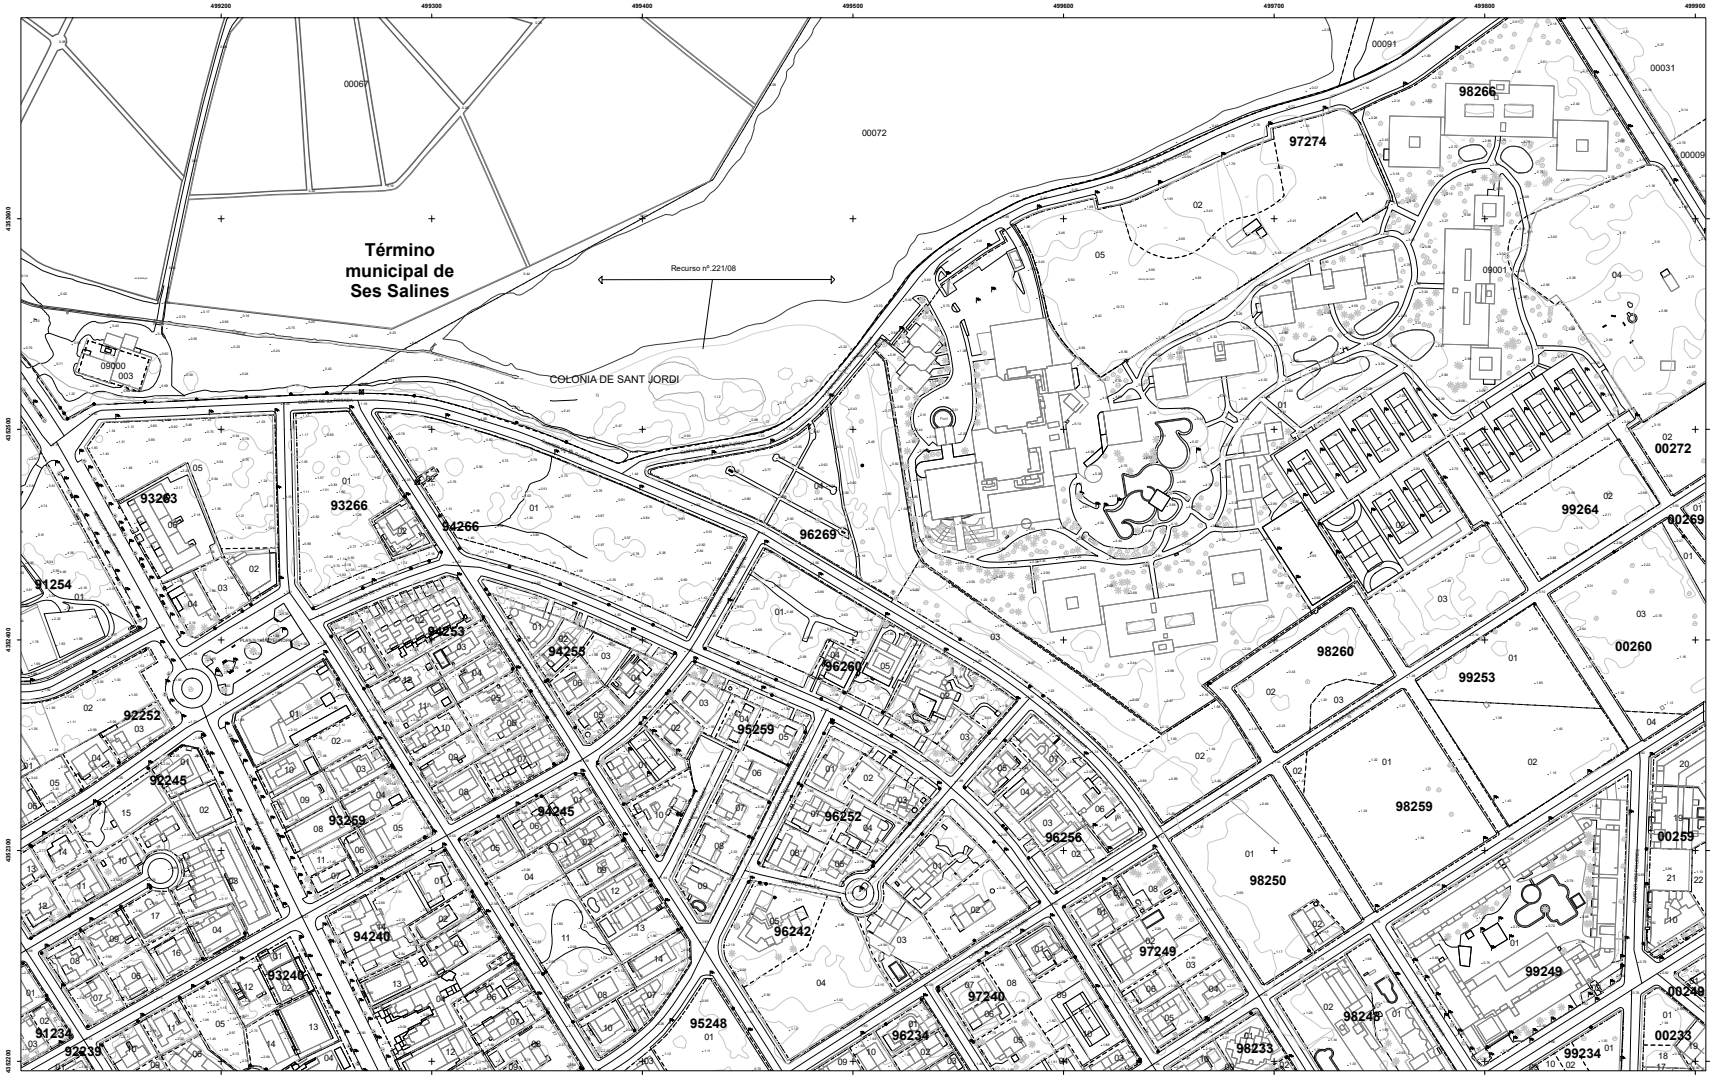

MINISTERIO DE AGRICULTURA, ALIMENTACIÓN Y MEDIO AMBIENTE
SECRETARÍA DE ESTADO DE MEDIO AMBIENTE
DIRECCIÓN GENERAL DE SOSTENIBILIDAD DE LA COSTA Y DEL MAR

DEMARCACIÓN DE COSTAS EN ILLES BALEARS

DESLINDE DE LOS BIENES DE DOMINIO PÚBLICO MARÍTIMO-TERRESTRE
DEL TÈRMINO MUNICIPAL DE SES SALINES, ISLA DE MALLORCA
(ILLES BALEARS)

Descripción del Plano: DESLINDE LEY 22/1988, DE 28 DE JULIO, DE COSTAS

ESCALA GRÁFICA: 0 20 40 60 80 100 m.

PLANO Nº: 2	HOJA Nº: 4	ESCALA: 1/1.000

FECHA: 28 DE OCTUBRE DE 2016

Examinado y conforme:
EL JEFE DE LA DEMARCACIÓN DE COSTAS EN ILLES BALEARS
Fdo. Gabriel J. Pastor Mesana

INFORMACIÓN CARTOGRÁFICA

SISTEMA DE REFERENCIA GEODÉSICO ETRS89
PROYECCIÓN U.T.M. ELIPSOIDE GRS80 - HUSO 31.
ALTITUDES REFERIDAS AL NIVEL MEDIO DEL MAR EN FORMENTERA.
COORDENADAS U.T.M. EN LAS ESQUINAS DE LA HOJA.
VUELO FOTOGRAMÉTRICO REALIZADO EN 2.008 Y 2.010.
CARTOGRAFÍA ELABORADA EN FEBRERO DE 2.015

GRÁFICO DE DISTRIBUCIÓN DE HOJAS

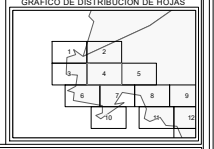

SIGNOS CONVENCIONALES PARTICULARES

- LÍNEA DE AGUA
- LÍMITE DE DESLINDE DE LA ZONA DOMINIO PÚBLICO
- LÍNEA DE RIBERA DEL MAR
- LÍMITE DE SERVIDUMBRE DE TRÁNSITO
- LÍMITE DE SERV. DE PROTECCIÓN
- LÍMITE DE LA Z.M.T. ANTERIOR A LA LEY 22/1988
- HITOS
- VÉRTICES RED GEODÉSICA
- VÉRTICES REPLANTEO
- NÚMERO DE CONCESIÓN Y MUNICIPIO
- LÍMITE ZONA URBANA - RÚSTICA
- LÍMITE PARCELAS COLINDANTES
- LÍMITE DE DESLINDE EN TRAMITACIÓN

SI COINCIDE EL DOMINIO PÚBLICO CON LA RIBERA DEL MAR, SE GRAFIA EL DOMINIO PÚBLICO
SI COINCIDE EL DOMINIO PÚBLICO CON LA Z.M.T. ANTERIOR A LA LEY DE COSTAS DE 22/88, SE GRAFIA EL DOMINIO PÚBLICO
SI COINCIDE LA RIBERA DEL MAR CON LA Z.M.T. ANTERIOR A LA LEY DE COSTAS 22/88, SE GRAFIA LA RIBERA DEL MAR

COORDENADAS DE LOS VÉRTICES DE LA DELIMITACIÓN PROVISIONAL

EMPRESA CONSULTORA:
INGENIERÍA DIGITAL Y MEDIO AMBIENTE S.L.
IDYMA